
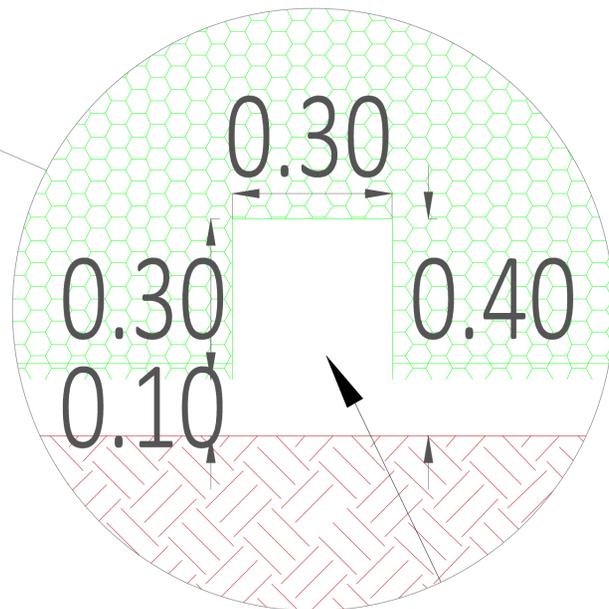


RECINZIONE PERIMETRALE SEZIONE
LONGITUDINALE

SCALA 1:25

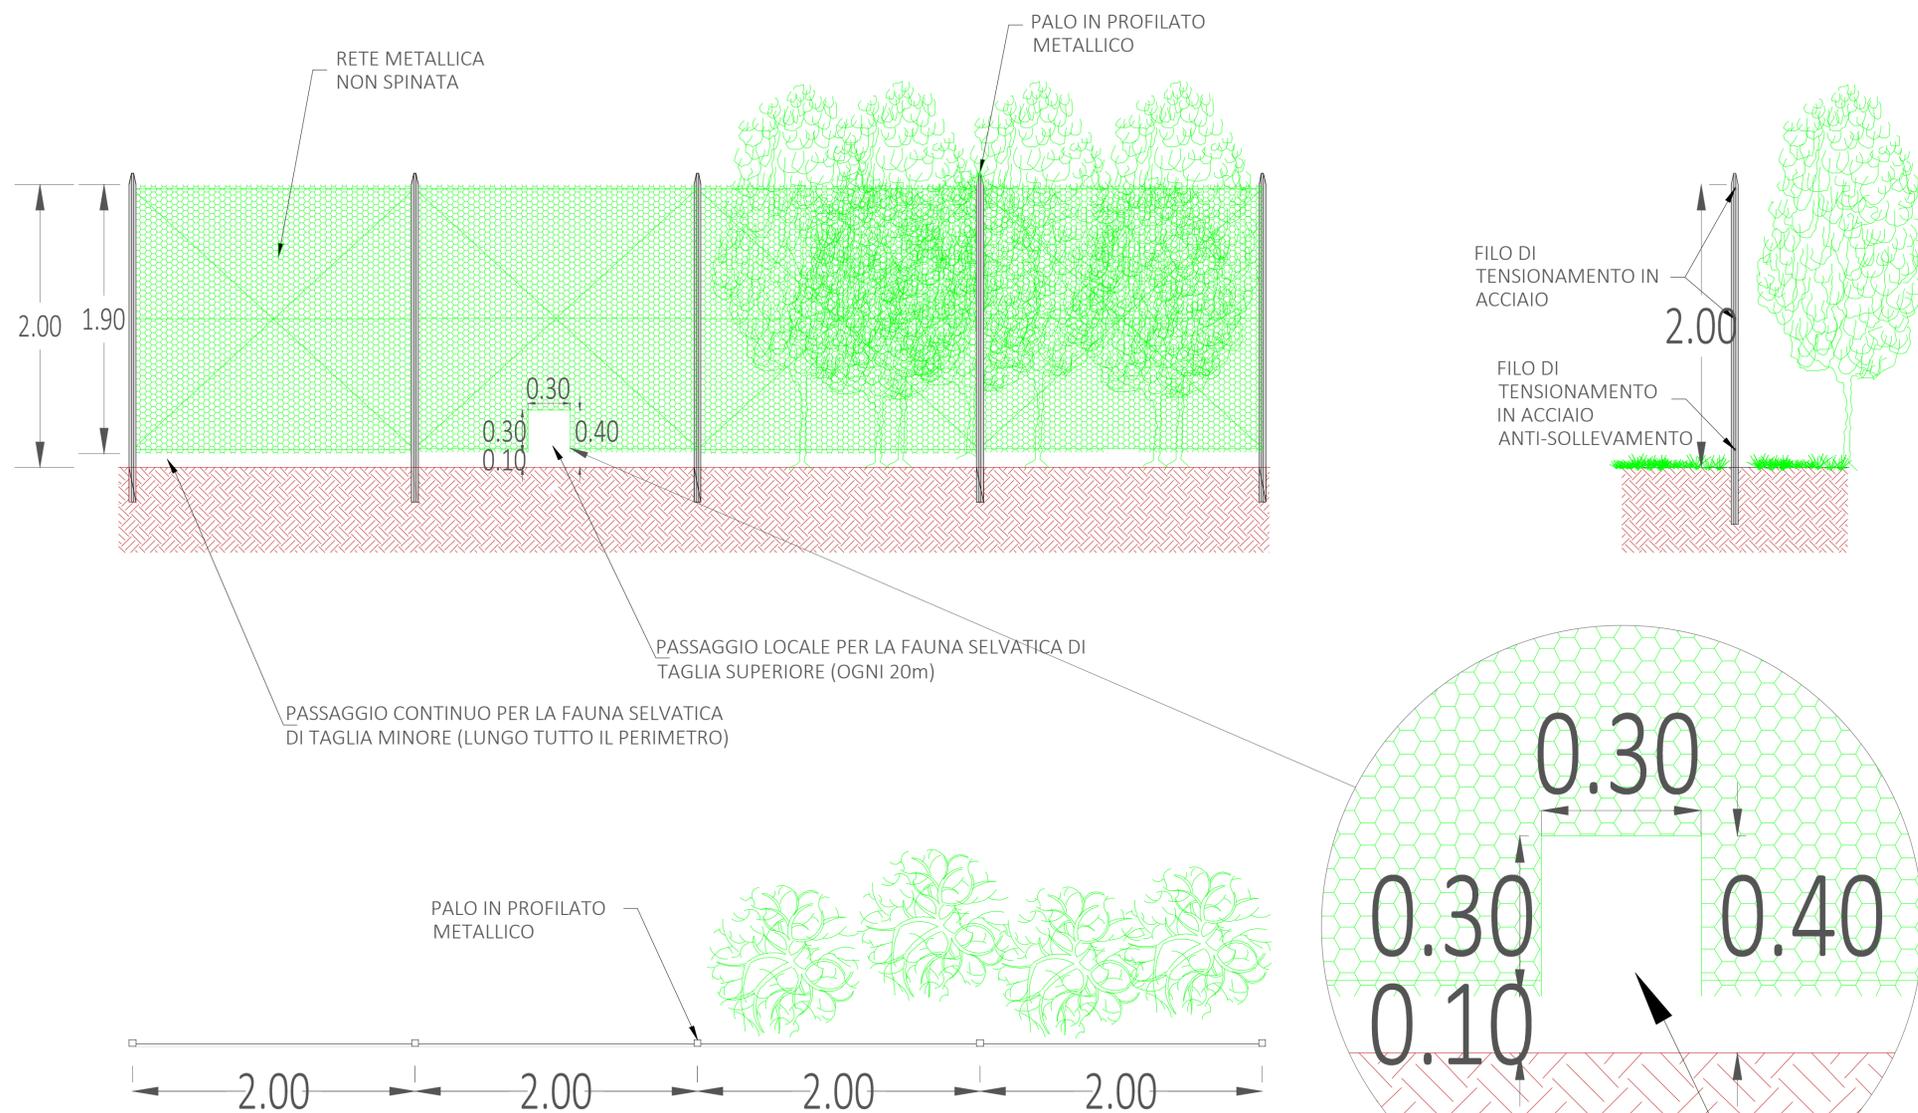

PARTICOLARE PASSAGGIO PER LA FAUNA SELVATICA

LOCALIZZAZIONE

REGIONE SICILIA
PROVINCIA DI PALERMO
COMUNI DI CAMPOFIORITO E CORLEONE

acciona

Acciona Energia Global Italia S.r.l.
Via Achille Campanile, 73 - 00144 - ROMA
Tel. +39 06 50514225 - Fax +39 06 5014551
C.F./P.IVA 12990031002 - R.E.A. Roma: 1415727
Direzione e coordinamento: Acciona Energia Global S.L.
PEC: accionaglobalitalia@legalmail.it

TITOLO BREVE

AGRIVOLTAICO "CAMPOFIORITO"

SPAZIO PER ENTI COSELT, PROTOCOLLI APPROVAZIONE, ALTRO

REV	DATA	DESCRIZIONE	REDATTO	VERIFICATO	APPROVATO
00	11/12/2023	PRIMA EMISSIONE ELABORATO	Dario D'Angelo	Dario D'Angelo	Claudio Rizzo

PROPOSTANTE

acciona
Acciona Energia Global Italia S.r.l.
Via Achille Campanile, 73 - 00144 - ROMA
Tel. +39 06 50514225 - Fax +39 06 5014551
C.F./P.IVA 12990031002 - R.E.A. Roma: 1415727
Direzione e coordinamento: Acciona Energia Global S.L.

PROGETTAZIONE E SERVIZI

ENVLAB s.r.l. - C.F./P.IVA 02920050842
Piazza Capelvenere n. 2 - 92016 RIBERA (AG)
0933 096280 - envlab@pec.it - www.envlab.it

CODICE ELABORATO

AC-CAMPOFIORITO-AFV-PD-D-3.4.2.0-r0A-R00

FOGLIO

1/1

FORMATO

A1

SCALA

VARIE

IL DIRETTORE TECNICO DI ENVLAB

PROGETTO

IMPIANTO AGRIVOLTAICO "CAMPOFIORITO"
PROGETTO PER LA REALIZZAZIONE DI UN IMPIANTO AGRIVOLTAICO DELLA POTENZA DI 50,32 MW_{dc} (40,00 MW in immissione) E RELATIVE OPERE DI CONNESSIONE ALLA RTN RICADENTE NEI COMUNI DI CAMPOFIORITO E CORLEONE (PA)

SOGGETTO ELABORATO

PROGETTO DEFINITIVO
3 - GENERATORE FOTOFOLTAICO, 4 - OPERE CIVILI
RECINZIONE: PARTICOLARI COSTRUTTIVI