




DETTAGLI COSTRUTTIVI TAGLI TRASVERSALI IN LEGNO

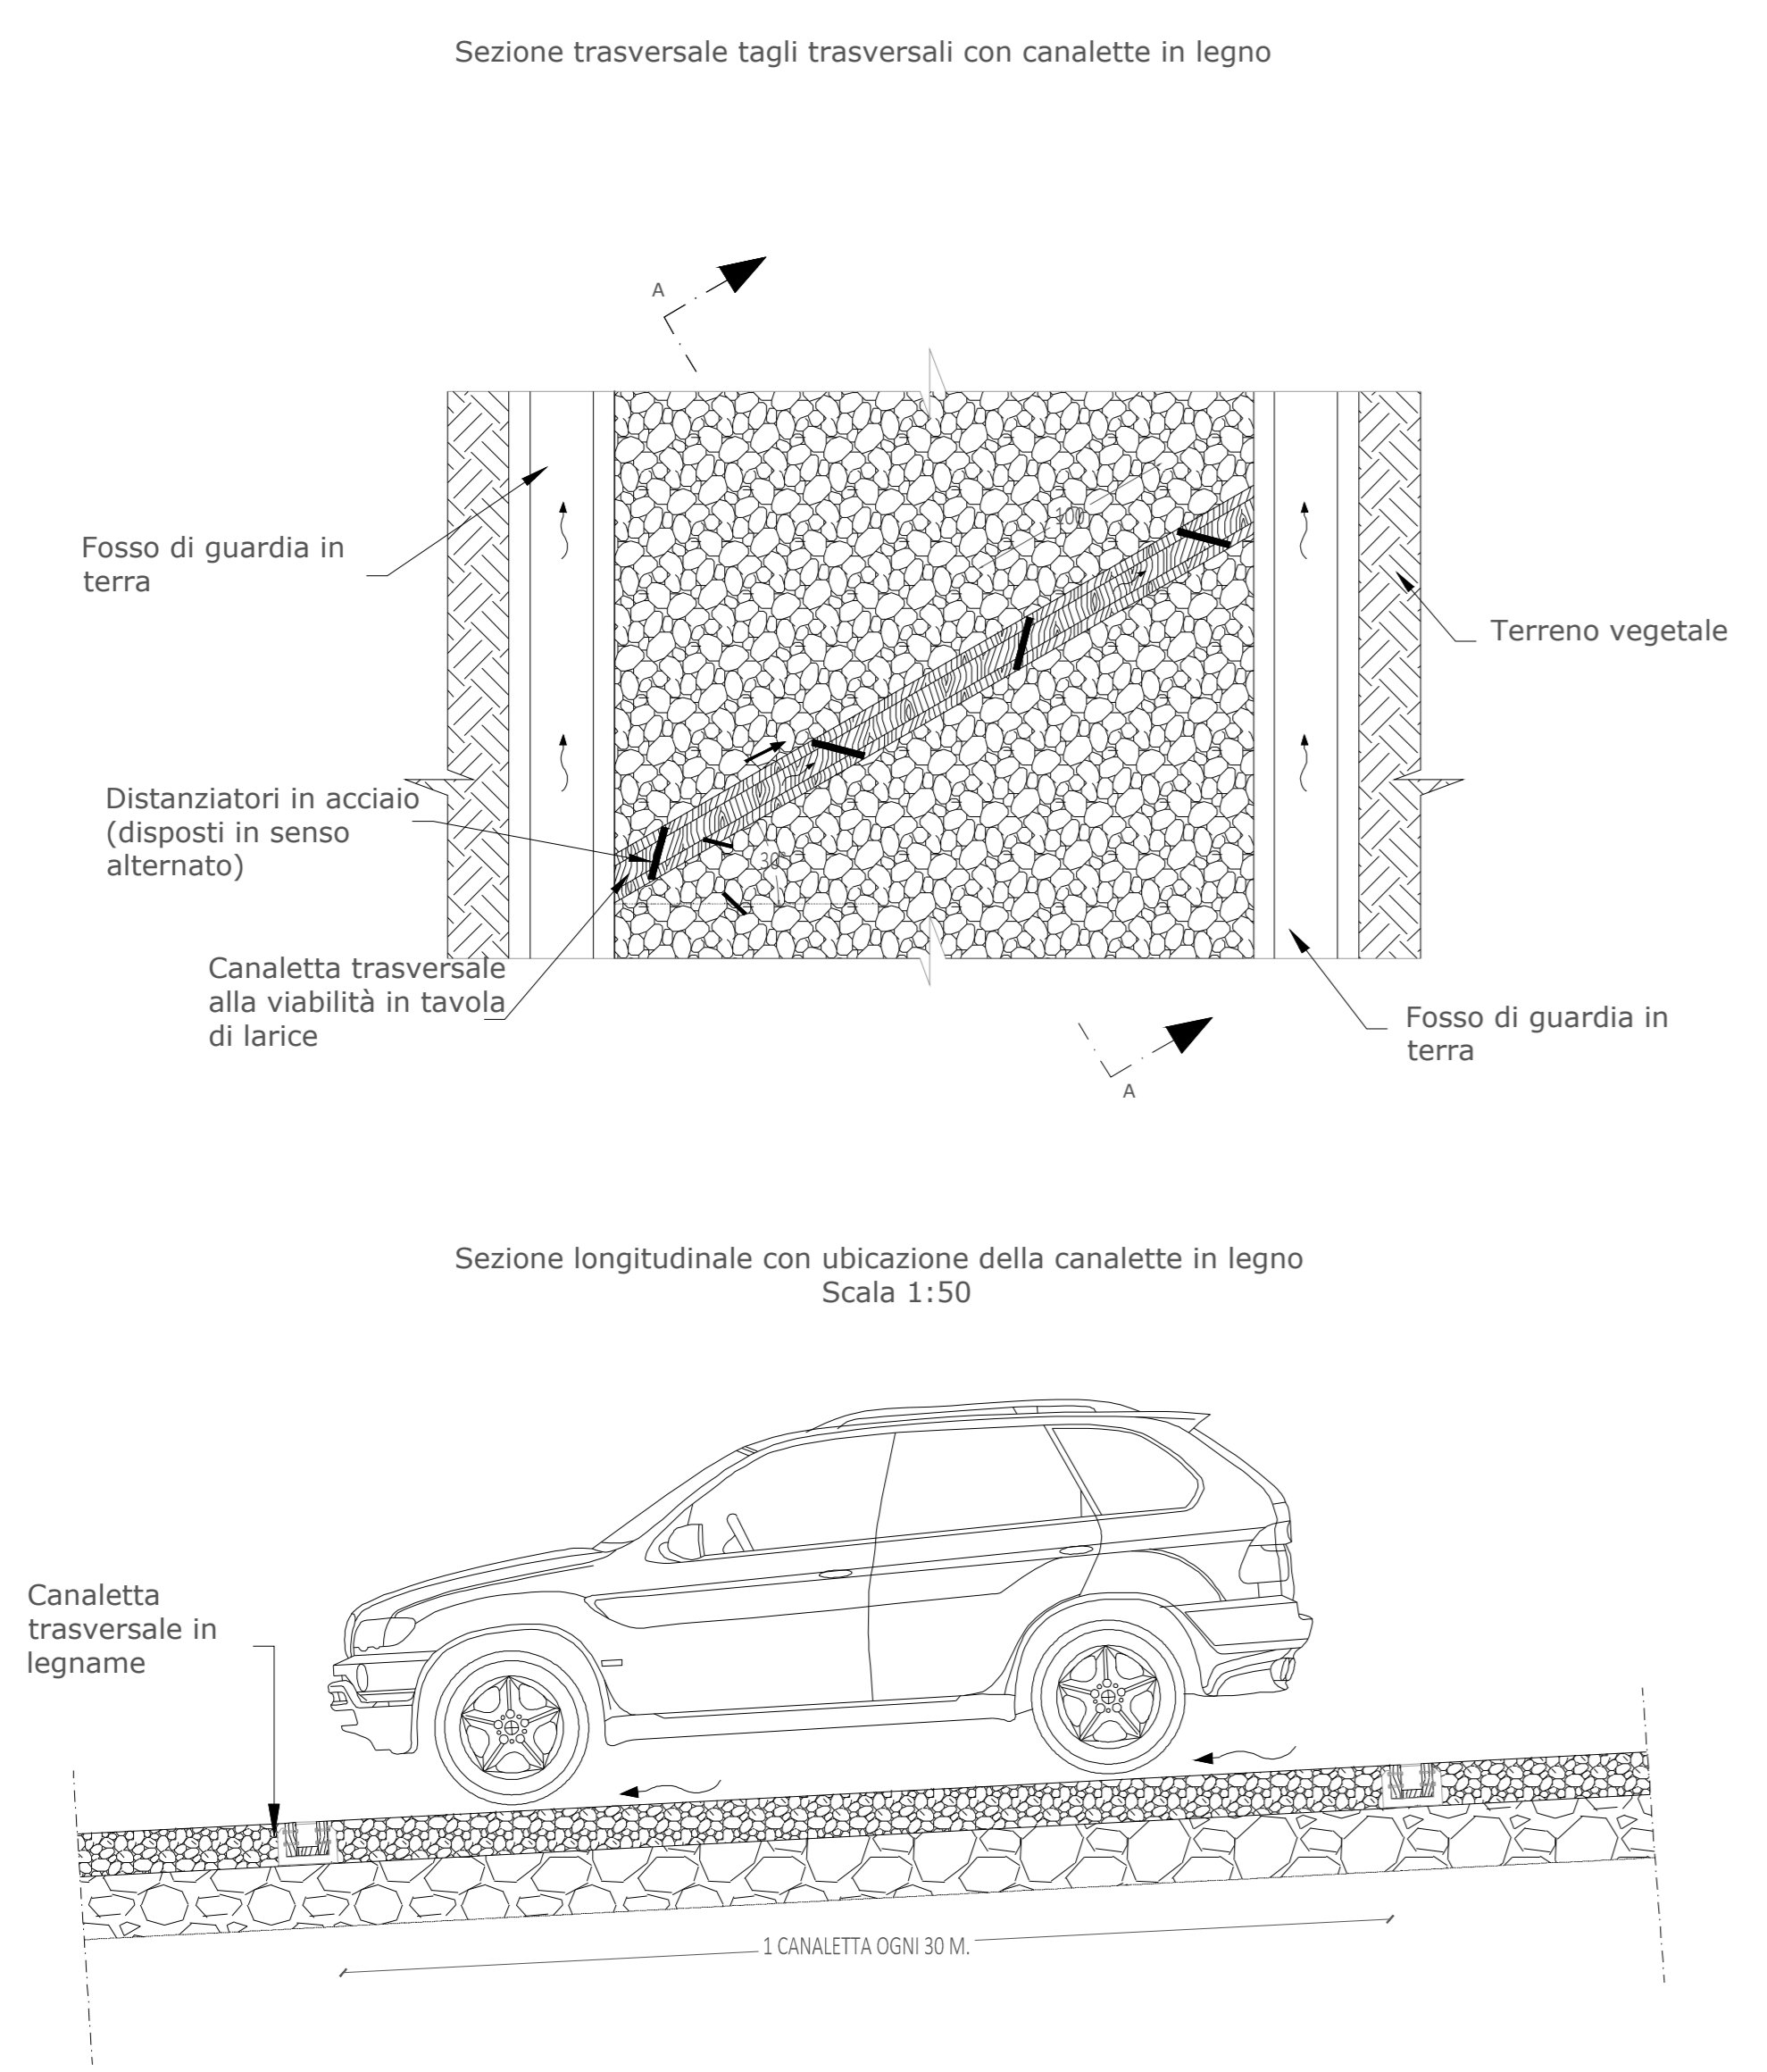


OPERA DI DISSIPAZIONE A PROTEZIONE DEL VERSANTE
Scala 1:50

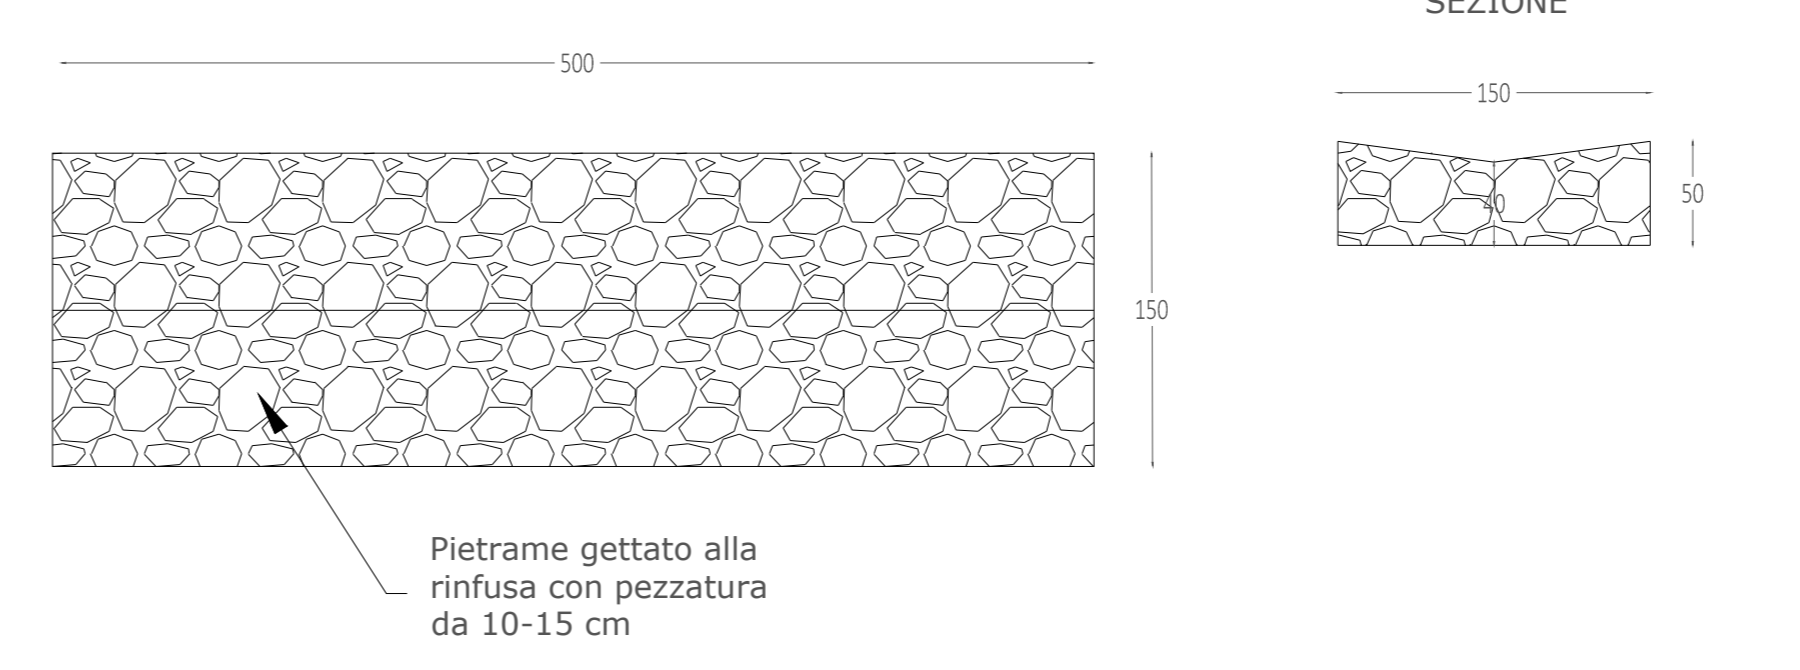


TAGLI CON DOSSI DI SBARRAMENTO

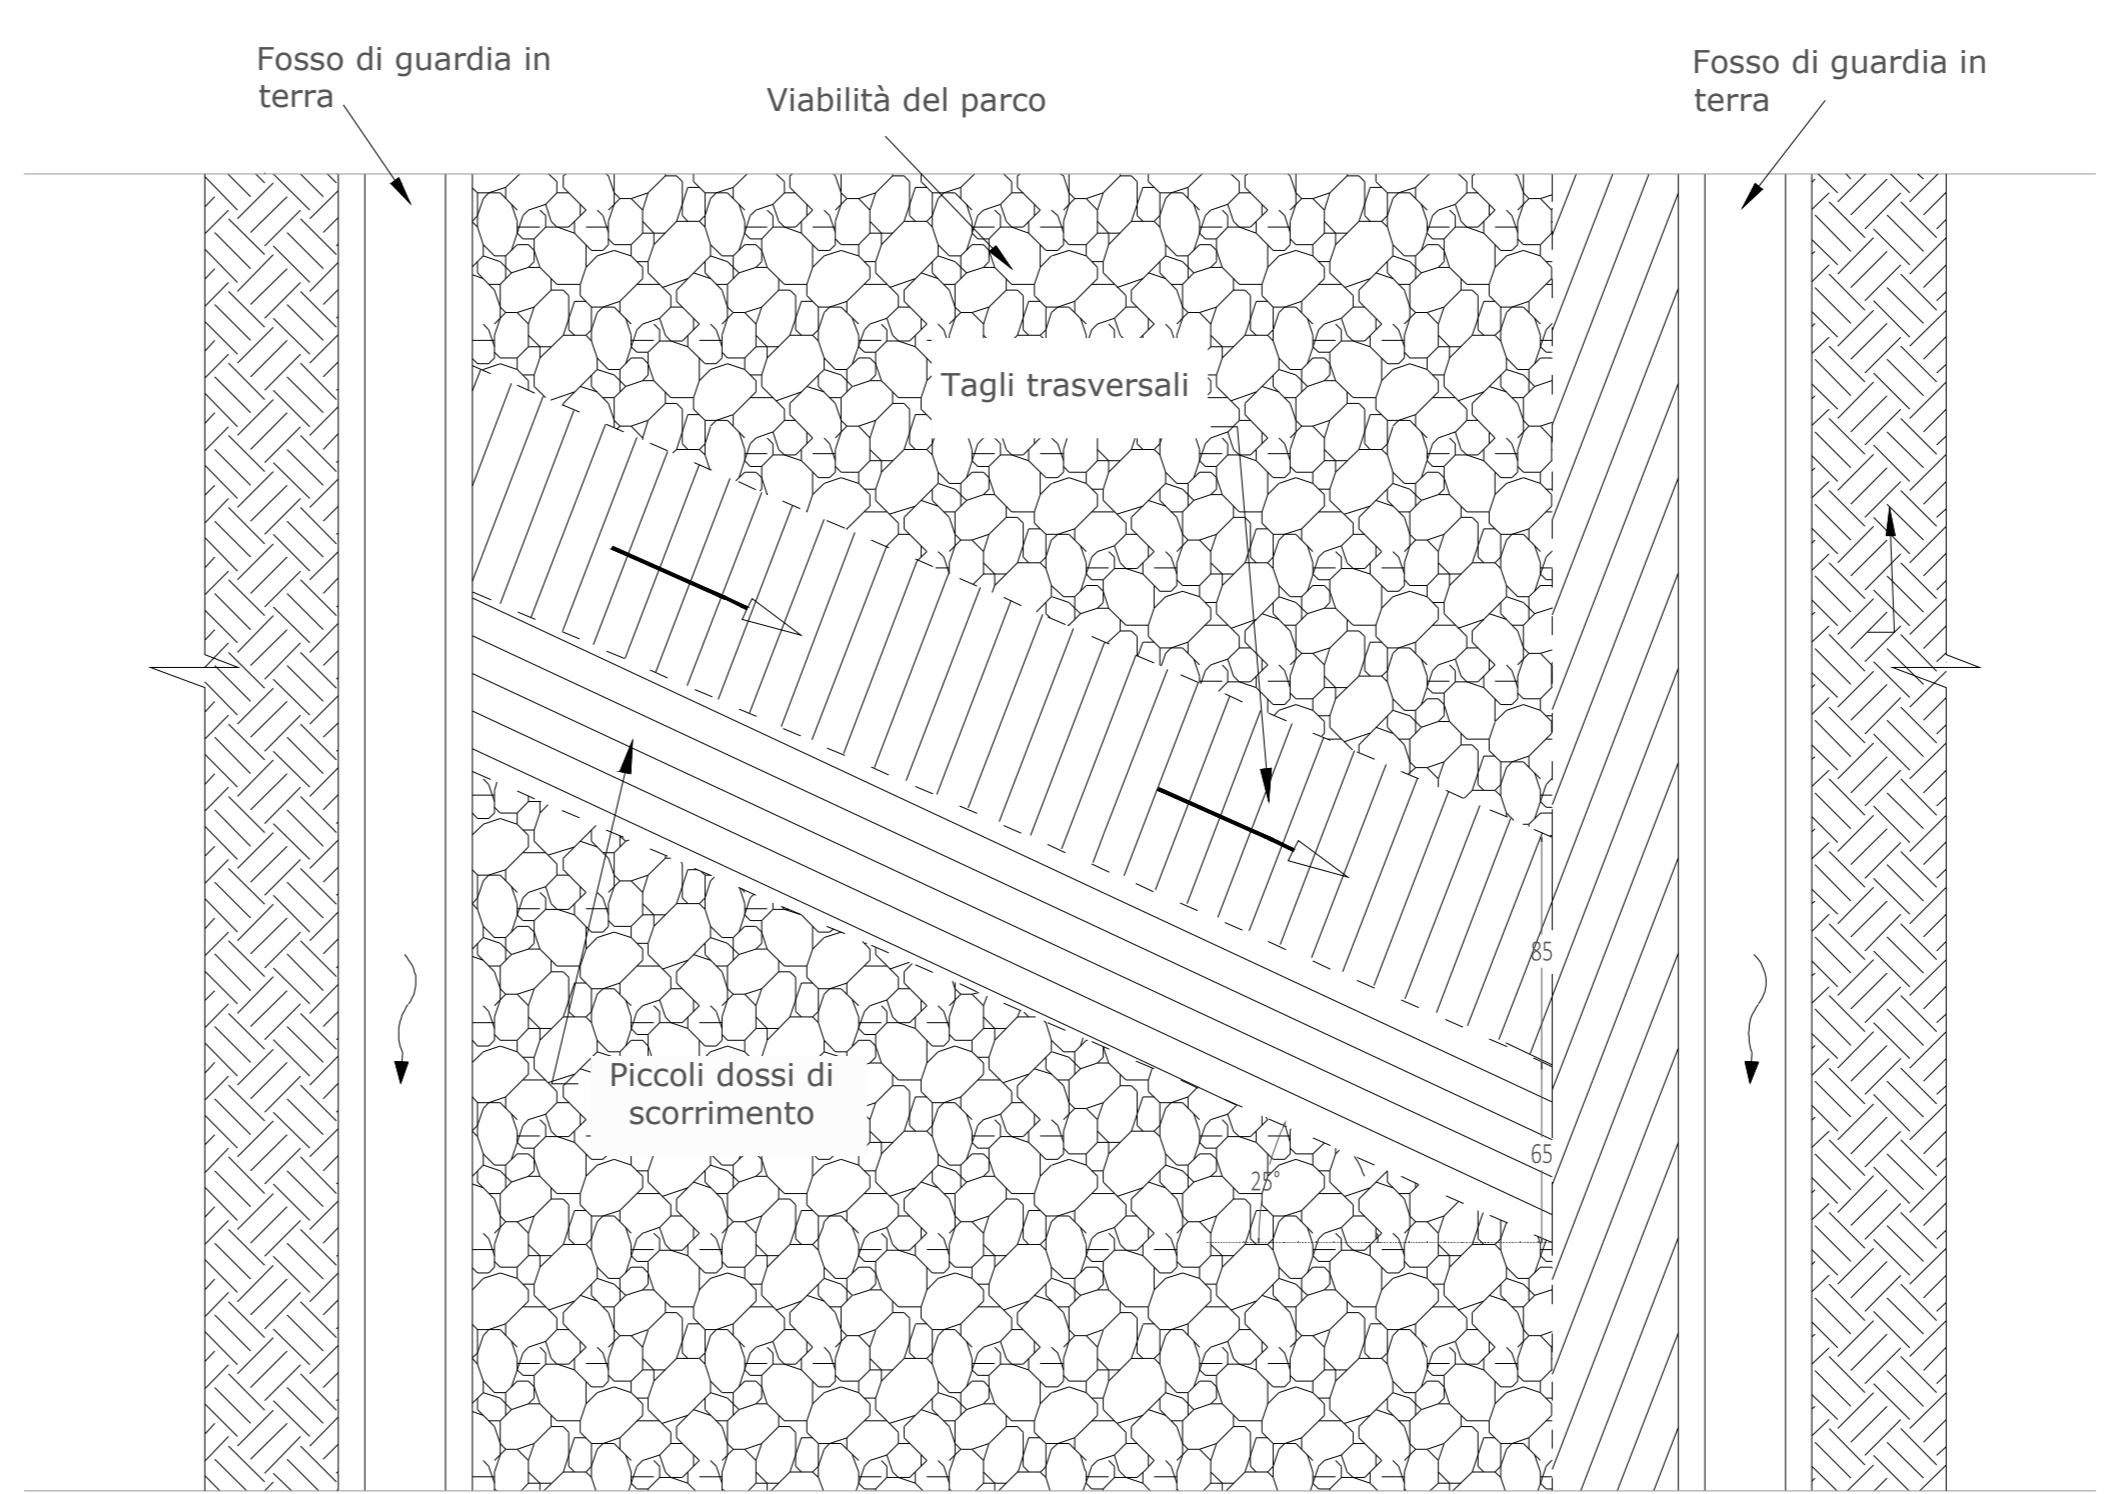

SAVANELLA DI GUADO IN PIETRAMA E MALTA

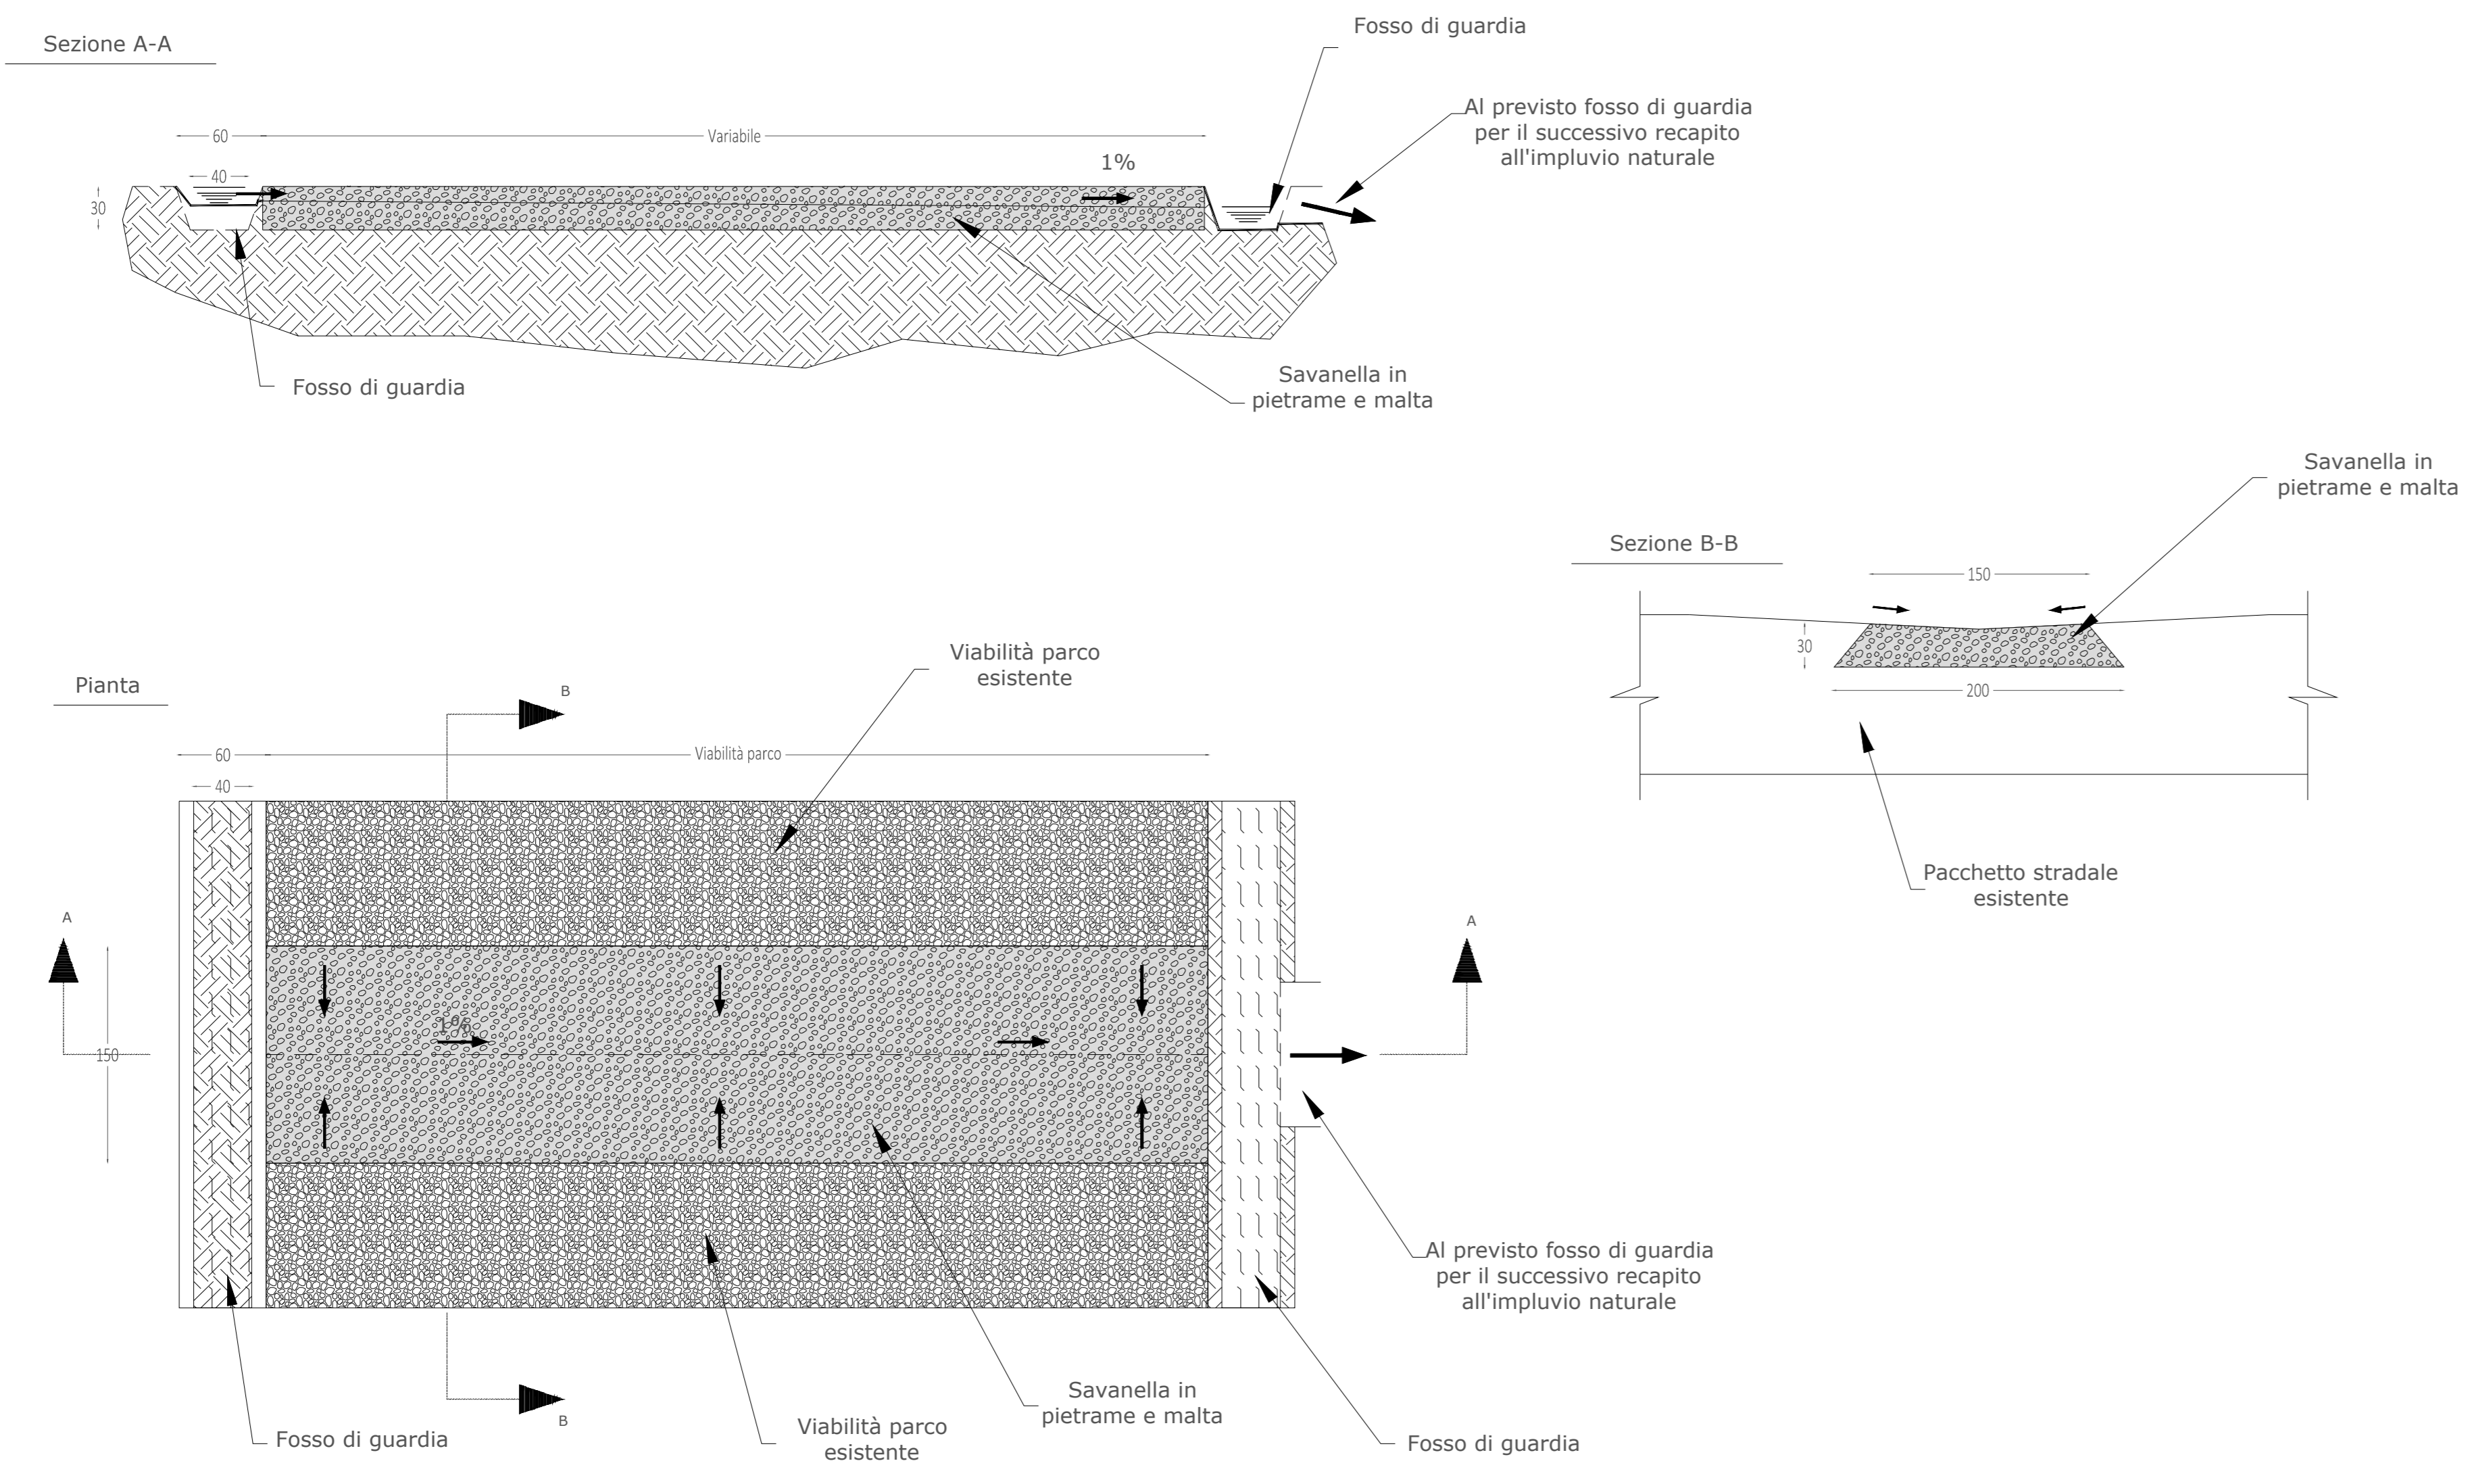

PARTICOLARE FOSSO DI GUARDIA

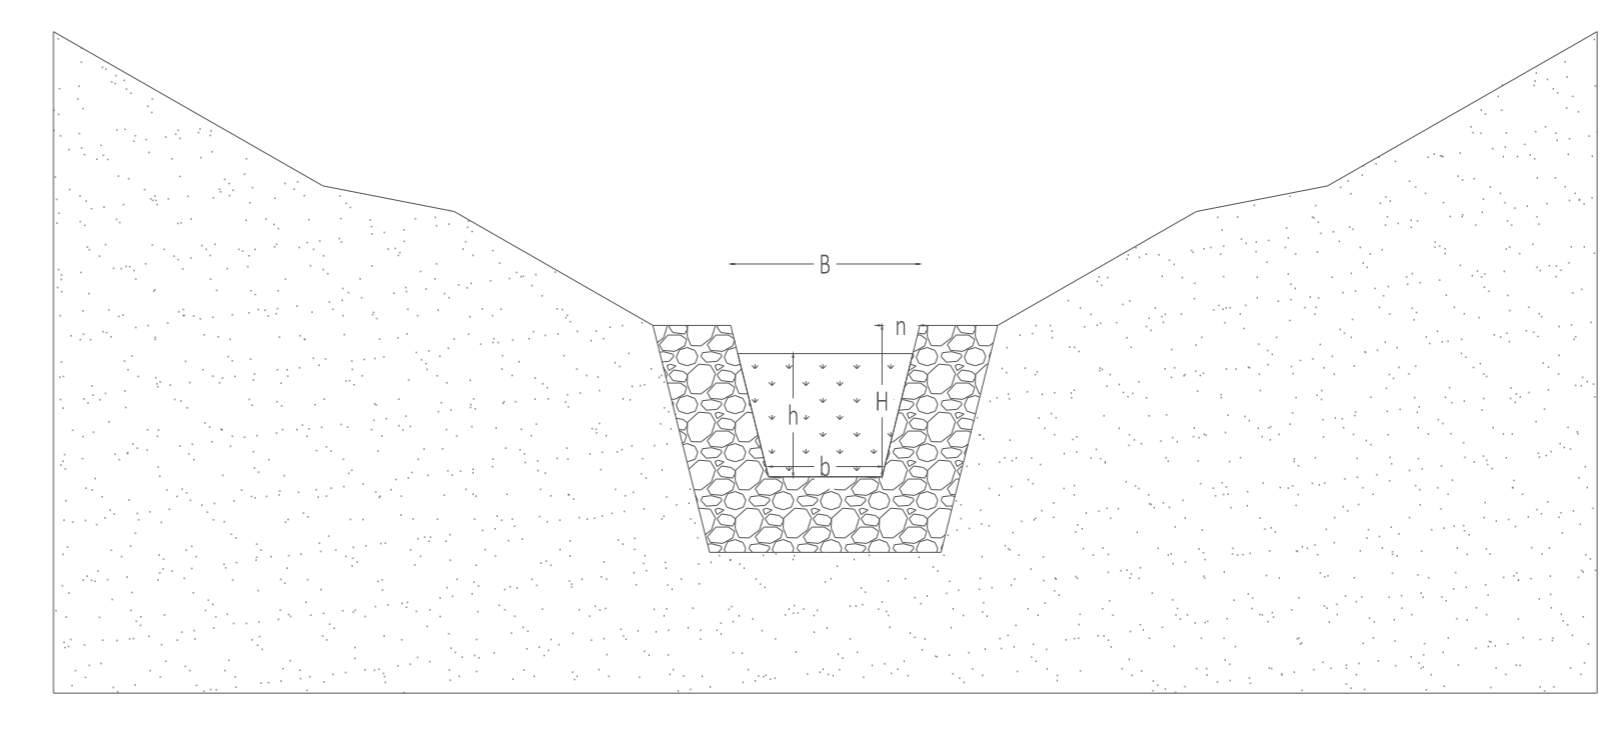

REGIONE SICILIA
PROVINCIA DI PALERMO
COMUNI DI CAMPOFIORITO E CORLEONE

acciona

Acciona Energia Global Italia S.r.l.
Via Achille Campanile, 73 - 00144 - ROMA
Tel. +39 06 50514225 - Fax +39 06 5014551
C.F./P.IVA 12990031002 - R.E.A. Roma: 1415727
Direzione e coordinamento: Acciona Energia Global S.L.
PEC: accionaglobalitalia@egamail.it

AGRIVOLTAICO "CAMPOFIORITO"

REV	DATA	DESCRIZIONE	ELABORATO	VERIFICATO	APPROVATO
00	11/12/2023	PRIMA EMISSIONE	Elaborato	Verificato	Approvato

PRODOTTORE E GESTORE: ENVLAB S.p.A. - C.F./P.IVA 02020500425 - Piazza Capomonte, 2 - 10126 TORINO (TO) - 011 5102001 - www.envlab.it

AC-CAMPOFIORITO-AFV-PO-D-3.5.2.0-0A-R00

1/1 A0 VARIE

PROGETTO DEFINITIVO

3 - GENERATORE FOTOVOLTAICO, 5 - OPERE IDRAULICHE
PARTICOLARI COSTRUTTIVI OPERE IDRAULICHE