


SCHEMA CLASSICO AD ANELLO PER LA SUBIRRIGAZIONE

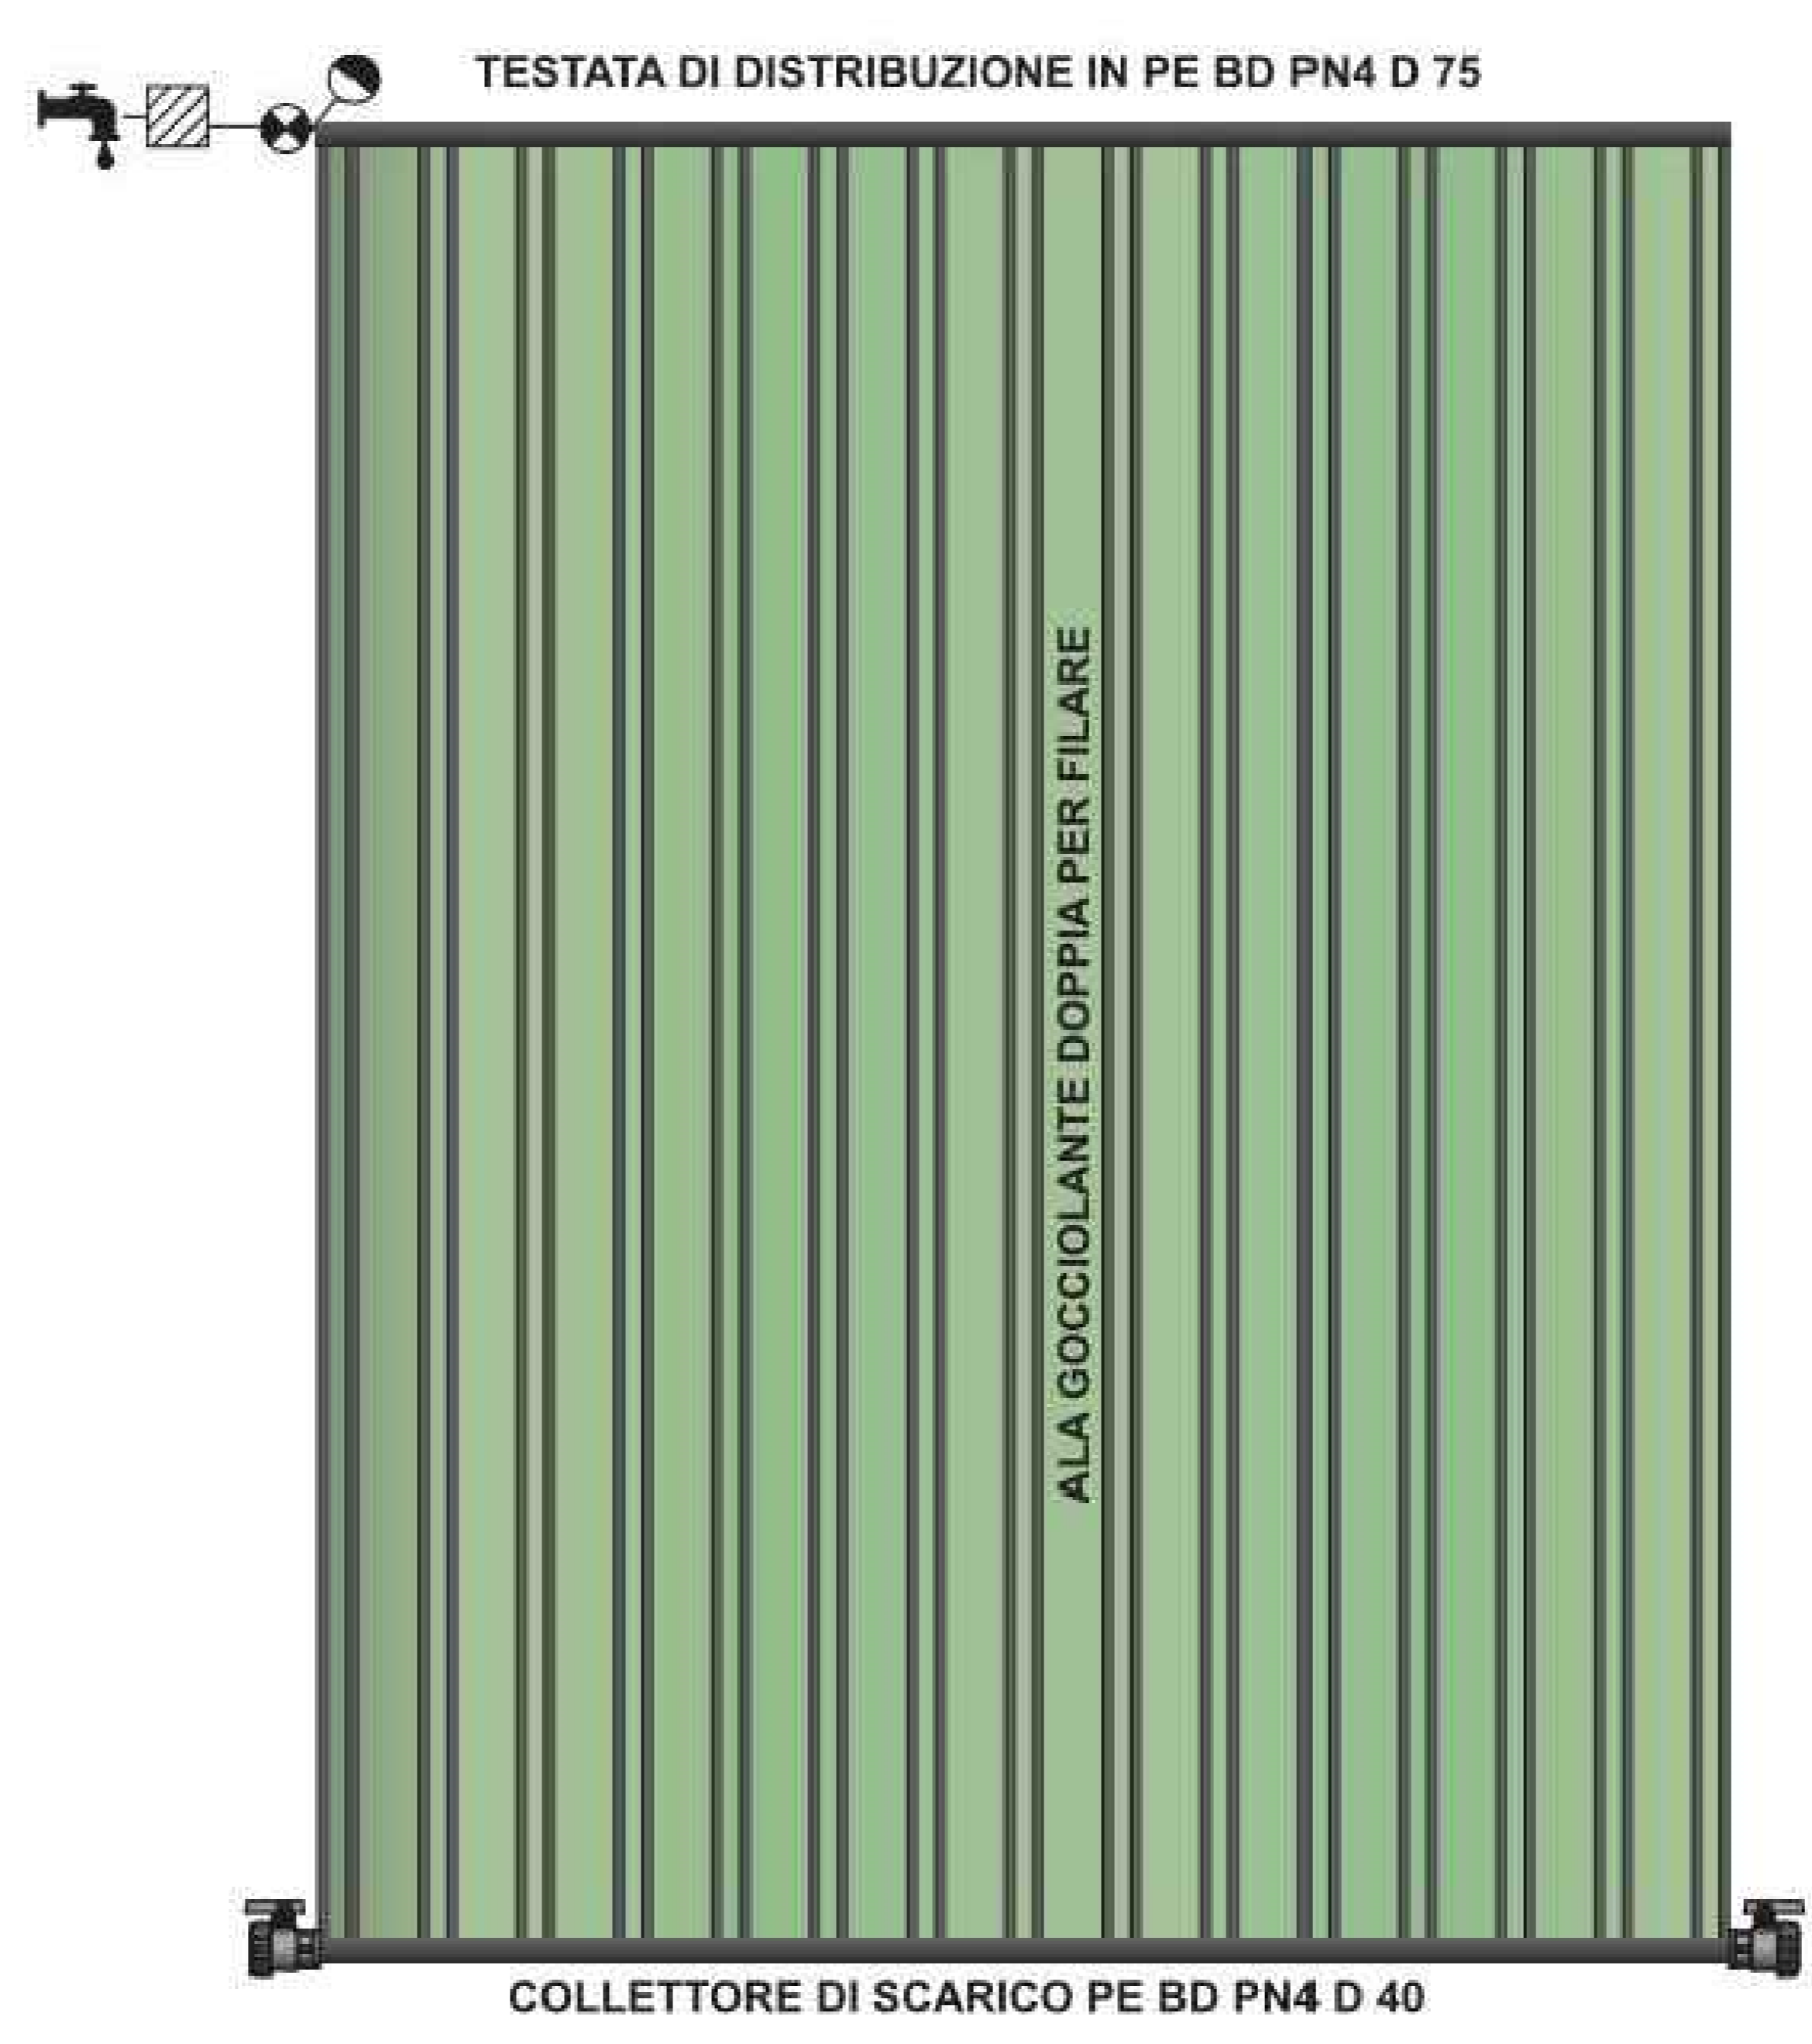

- LEGENDA**
- FONTE IDRICA**
 - SFIATO ARIA**
 - CONTROLLO SETTORE**
 - FILTRO CENTRALE**
 - VALVOLA DI SPURGO**


- LEGENDA**
- OPERE CIVILI**
- Perimetro catastale
 - Isoipse (equidistanza 0,5 m)
 - Corsi d'acqua censiti su CTR (C001 C002)
 - Acquedotto interrato censito su CTR (C001 c007)
 - Recinzione in progetto
 - Fascia di mitigazione (10m)
 - Accessi principale previsti carrabili
 - Viabilità esistente
 - Viabilità nuova sterrato

- OPERE ELETTRICHE**
- Elettrodotta interrato BT
 - Elettrodotta interrato 36 kV Interno
 - Elettrodotta interrato 36 kV di collegamento alla SE
 - Maglia di terra cabina: dispersione orizzontale in rame nudo
 - Cabina elettrica di Campo
 - Control Room
 - MTR
 - Stazione Elettrica
 - Telecamera ottica
 - Telecamera doppia tecnologia (ottica - termocamera)
 - Inseguitore monoassiale 1V28
 - Inseguitore monoassiale 1V14

- COMPONENTE AGRICOLA**
- Prato/pascolo
 - Pascolo arboreo
 - Seminativo
 - Aromatiche
 - Vigneto
 - Rimboscimento
 - Apicoltura
 - Oliveto esistente

- FOGLI CATASTALI**
- Foglio 6 Campofiorito
 - Foglio 4 Campofiorito
 - Foglio 85 Corleone

VALVOLA DI SCARICO DEL SETTORE

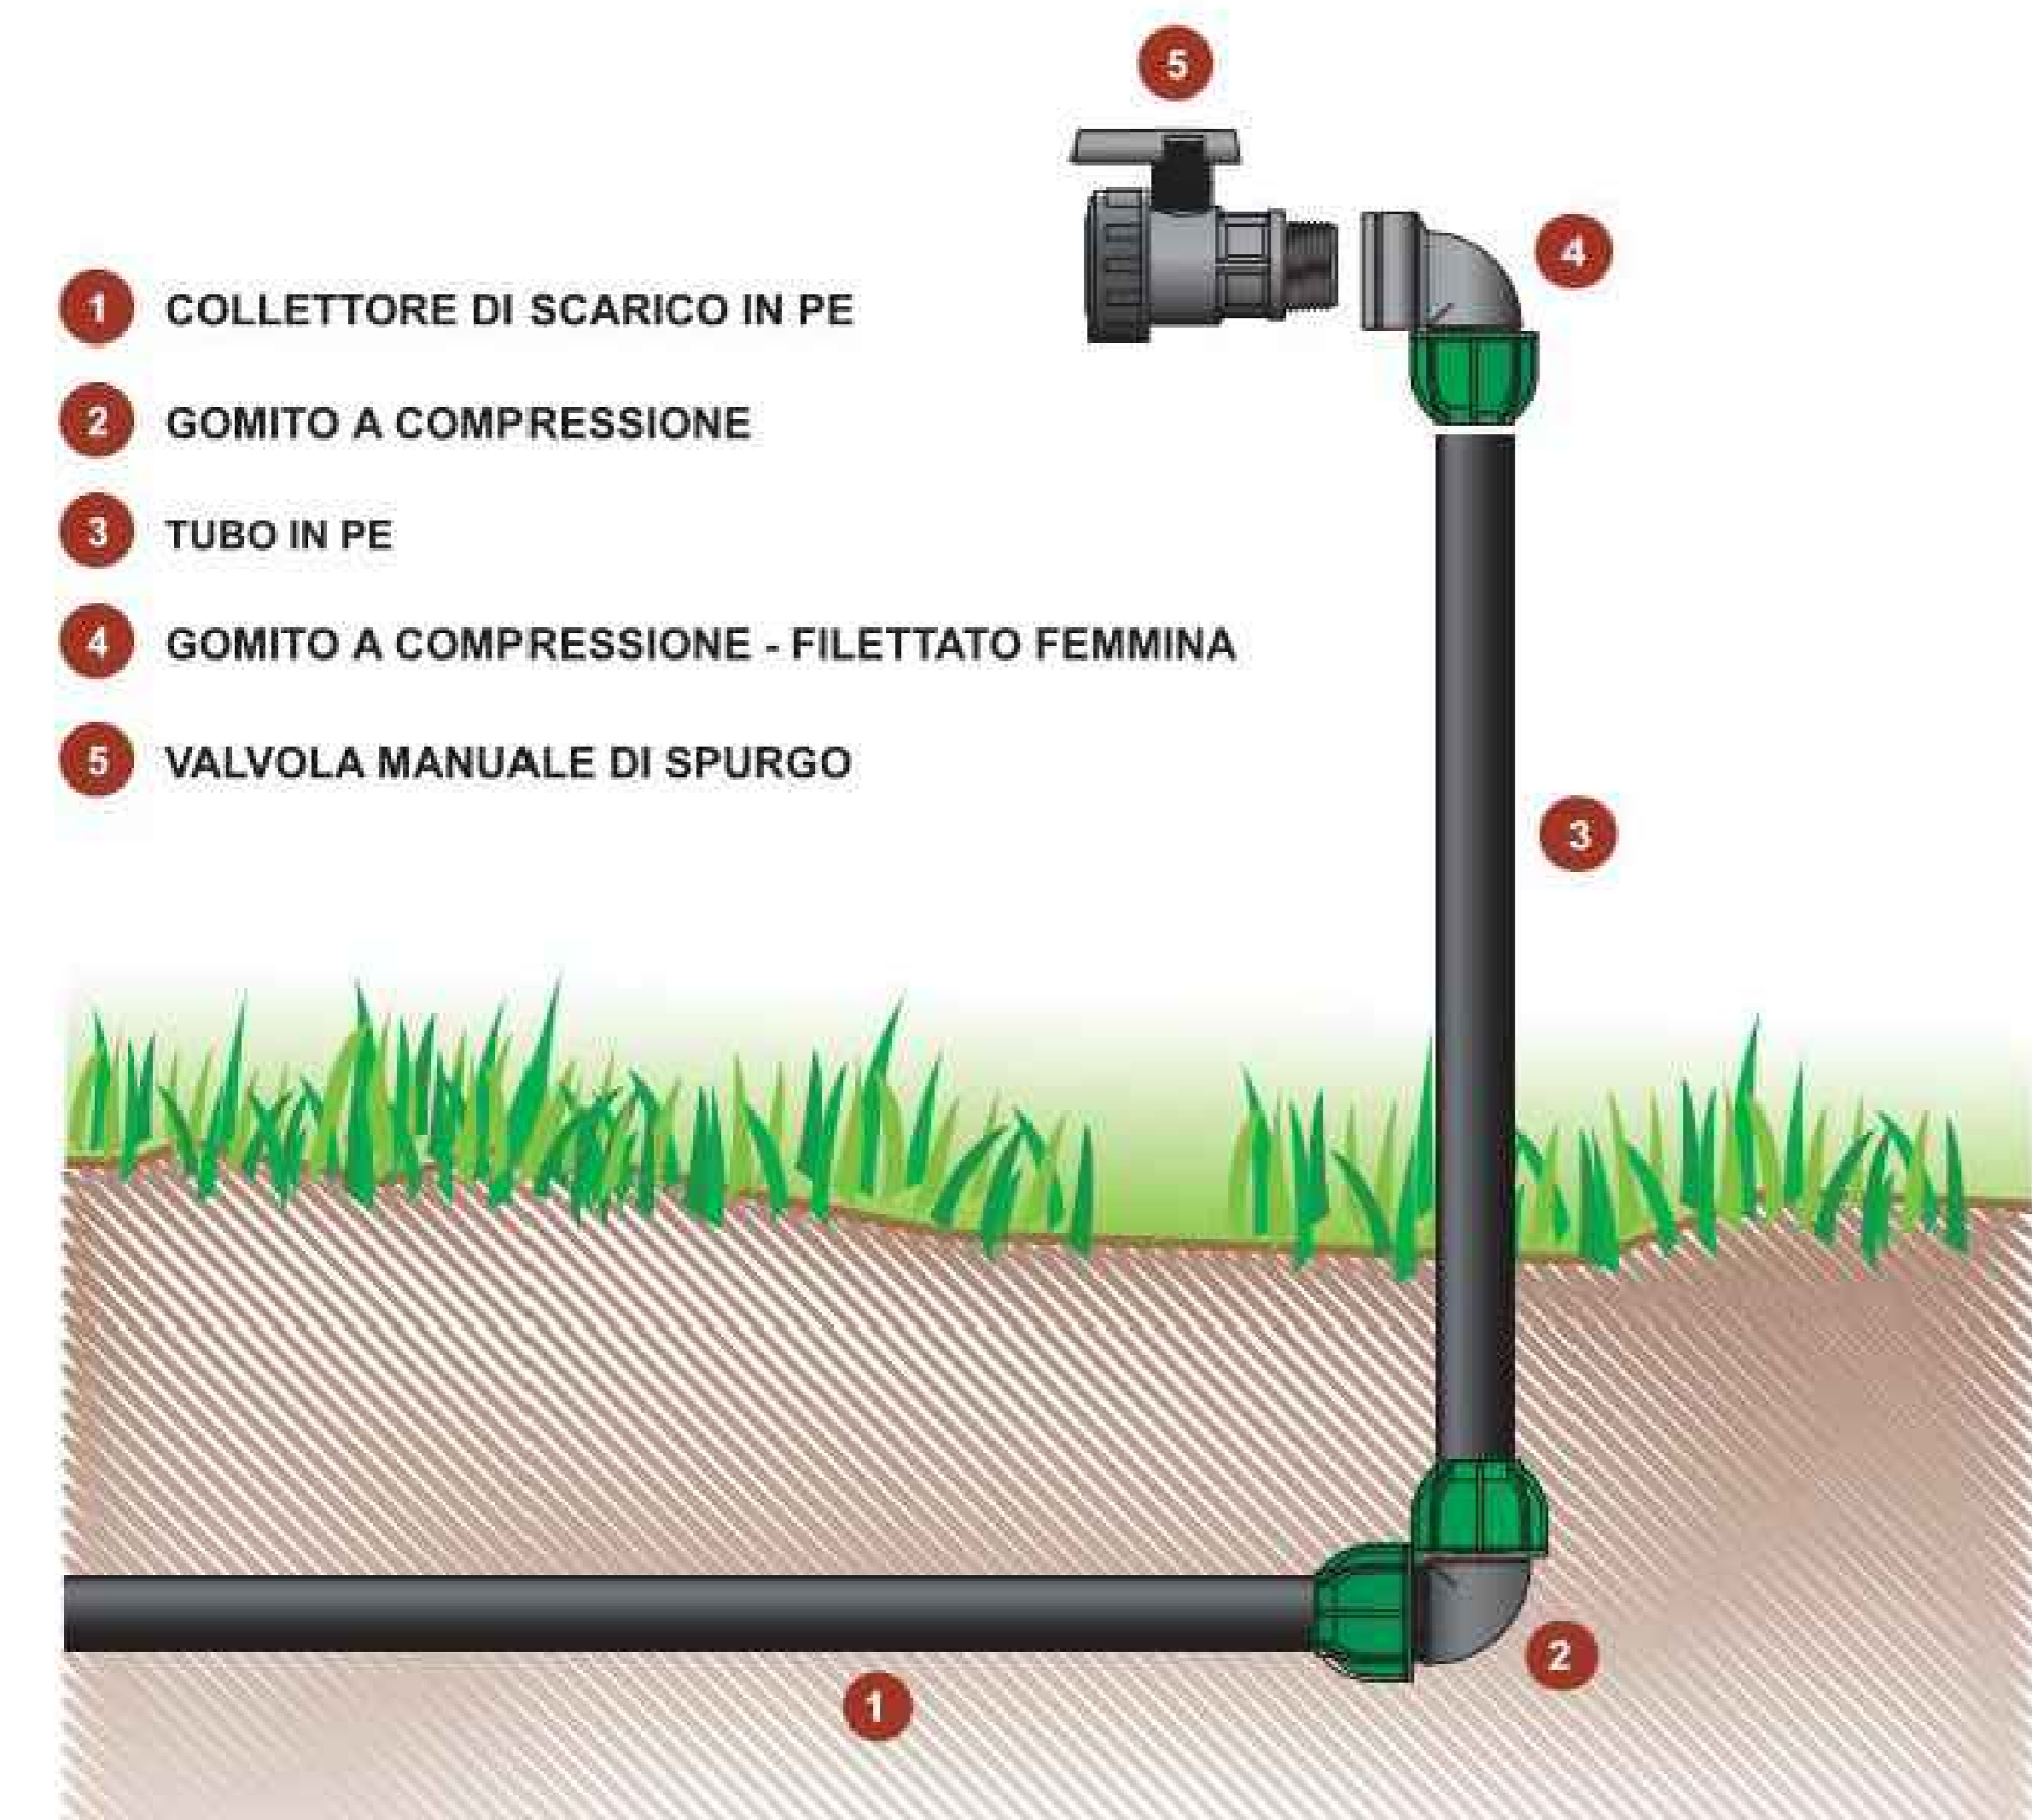


- 1** COLLETORE DI SCARICO IN PE
- 2** GOMITO A COMPRESSIONE
- 3** TUBO IN PE
- 4** GOMITO A COMPRESSIONE - FILETTATO FEMMINA
- 5** VALVOLA MANUALE DI SPURGO



- 1** TUBAZIONE IN PE
- 2** GOMITO A COMPRESSIONE
- 3** TUBO IN PE
- 4** RACORDO FEMMINA
- 5** SFIATO D'ARIA

GRUPPO DI CONTROLLO SETTORE SINGOLO DOTATO DI SFIATO D'ARIA

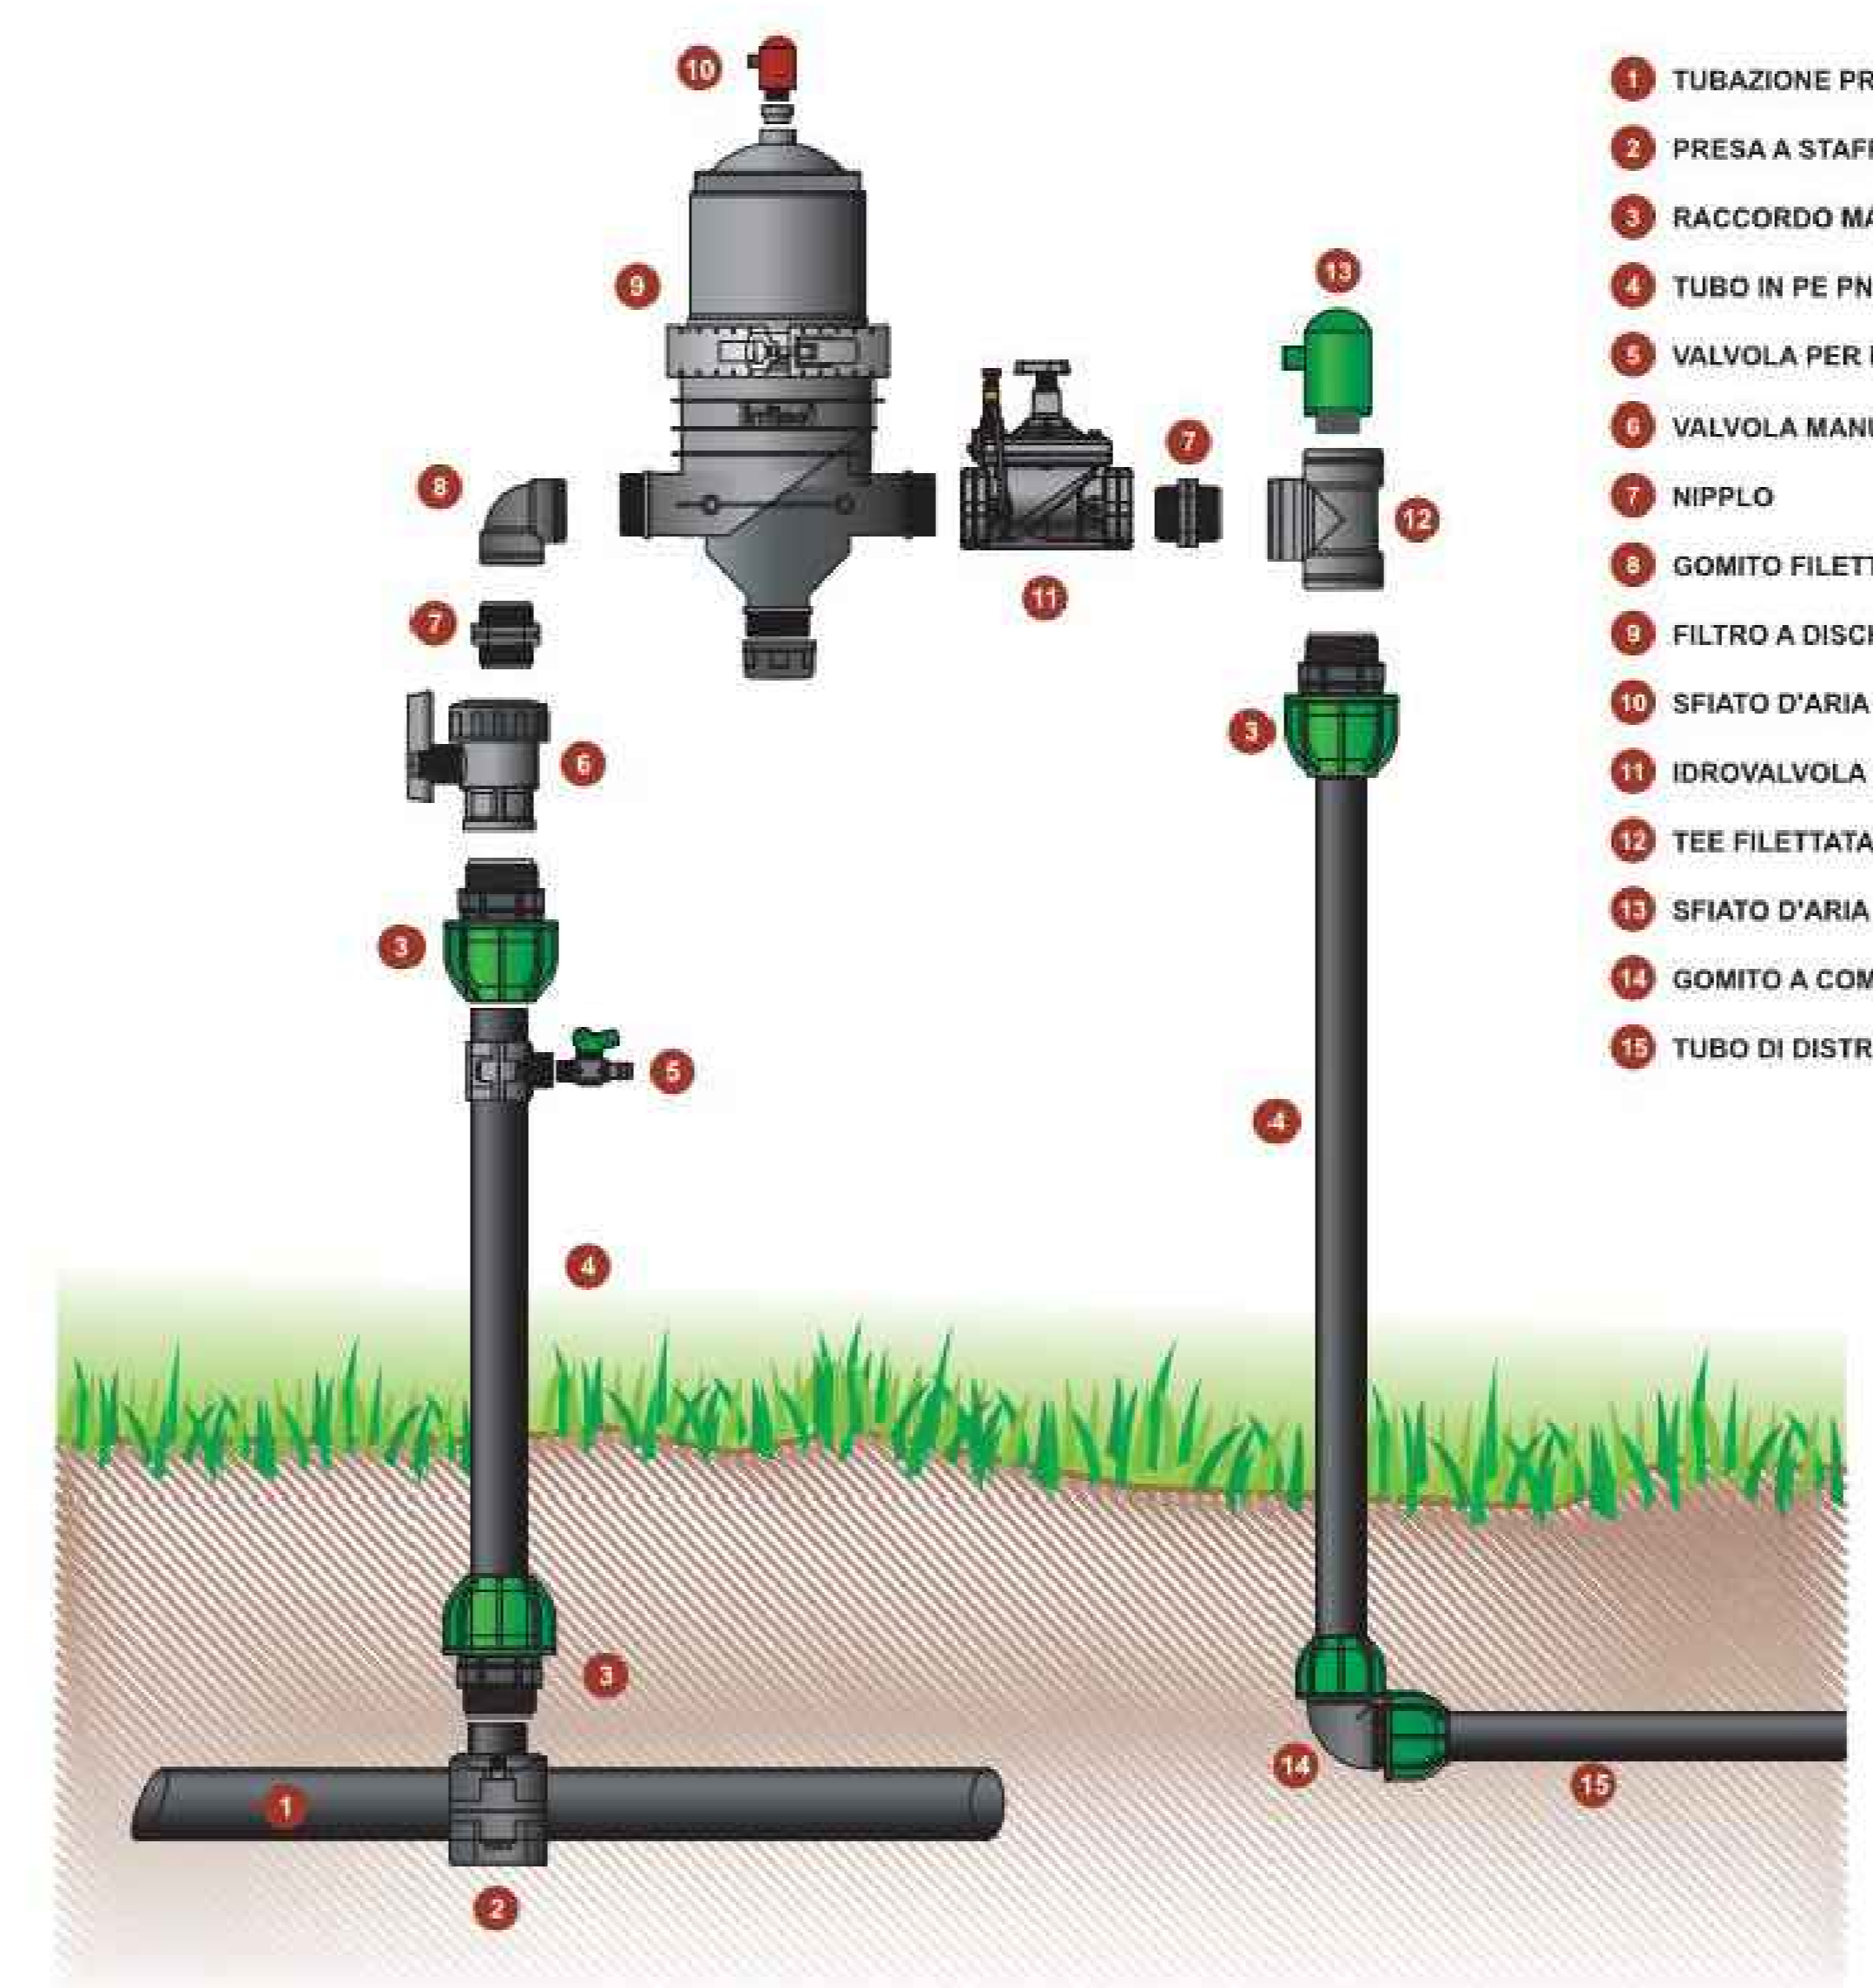

- 1** TUBAZIONE PRINCIPALE
- 2** PRESA A STAFFA SEMPLICE
- 3** RACCORDO MASCHIO
- 4** TUBO IN PE PN10
- 5** VALVOLA PER PULIRE IL FILTRO LOCALE
- 6** VALVOLA MANUALE
- 7** NIPPLLO
- 8** GOMITO FILETTATO
- 9** FILTRO A DISCHI
- 10** SFIATO D'ARIA A DOPPIO EFFETTO
- 11** IDROVALVOLA CON PILOTA DI REGOLAZIONE PRESSIONE
- 12** TEE FILETTATA
- 13** SFIATO D'ARIA
- 14** GOMITO A COMPRESSIONE
- 15** TUBO DI DISTRIBUZIONE

REGIONE SICILIA
PROVINCIA DI PALERMO
COMUNI DI CAMPOFIORITO E CORLEONE

acciona

Acciona Energia Global Italia S.r.l.
Via Achille Campanile, 73 - 00144 - ROMA
Tel. +39 06 50514225 - Fax +39 06 5014551
C.F./P.IVA 12990031002 - R.E.A. Roma: 1415727
Direzione e coordinamento: Acciona Energia Global S.L.
PEC: accionaglobalitalia@geamail.it

AGRIVOLTAICO "CAMPOFIORITO"

REVISIONI	DATA	DESCRIZIONE	REVISATO	REVISATO	APPROVATO
00	11/12/2023	PRIMA EMISSIONE ELABORATO	Dario D'Angelo	Dario D'Angelo	Cristina Rizzo

PROGETTO PER LA REALIZZAZIONE DI UN IMPIANTO AGRIVOLTAICO DELLA POTENZA DI 50,32 MWp (45,00 MW in immissione) E RELATIVE OPERE DI CONNESSIONE ALLA RTN RICADENTE NEI COMUNI DI CAMPOFIORITO E CORLEONE (PA)

PROGETTO DEFINITIVO
4 - COMPONENTE AGRICOLA - 1 - OPERE AGRICOLE
PARTICOLARI IMPIANTO DI IRRIGAZIONE