



PARTICOLARE PARALLELISMO CON ALTRI ELETTRODOTTI

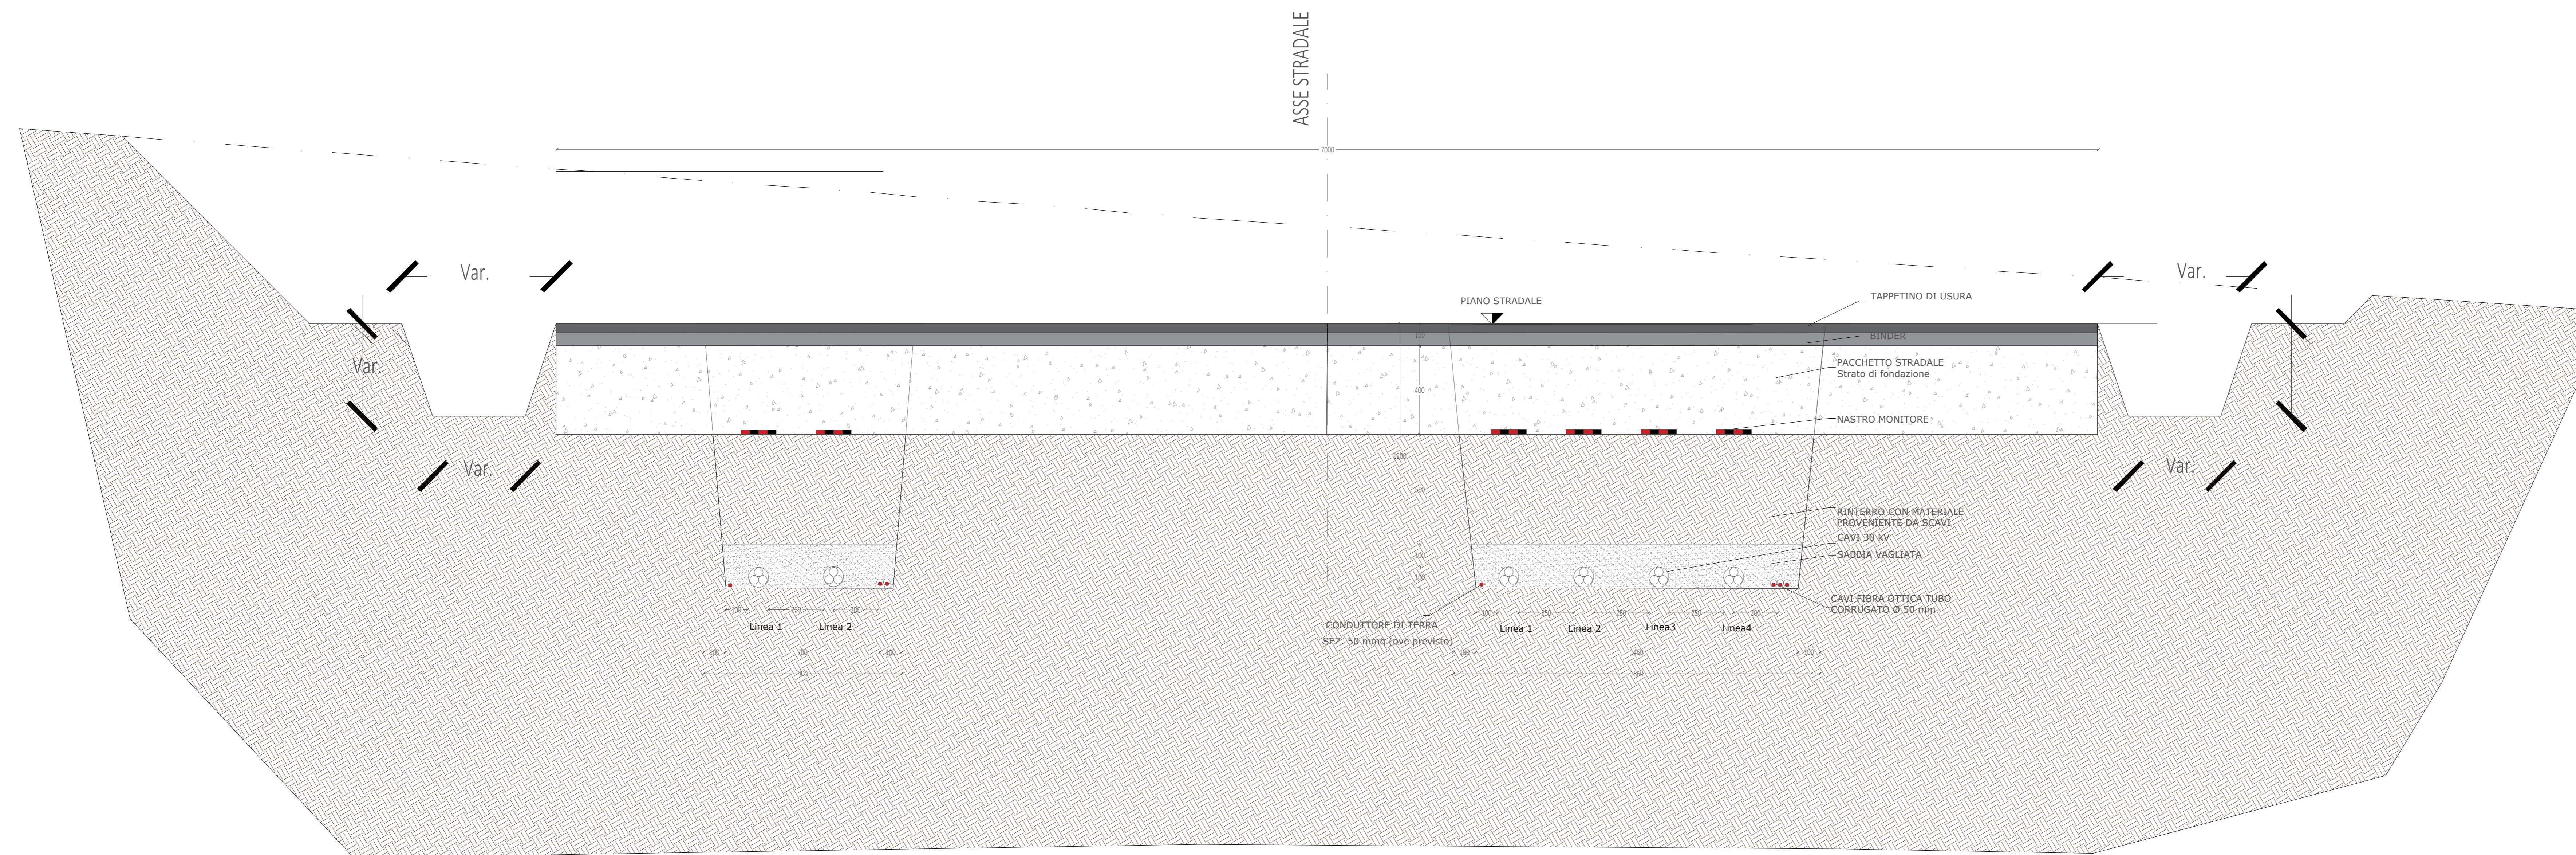


LEGENDA

	Micro granulometrico con materiale classificato come "A1" Secondo - UNI CNR 10006:2002
	Stato di fondazione con materiale classificato come "A1" Secondo - UNI CNR 10006:2002
	Rinterro con materiale classe A1
	Terreno vegetale
	Sabbia Vagliata
	Stato di fondazione in CLS
	Binder s=7cm
	Tappetino di usura s=3cm


PARTICOLARI IN CORRISPONDENZA DEGLI ATTRAVERSAMENTI IDRAULICI SCALA 1:20

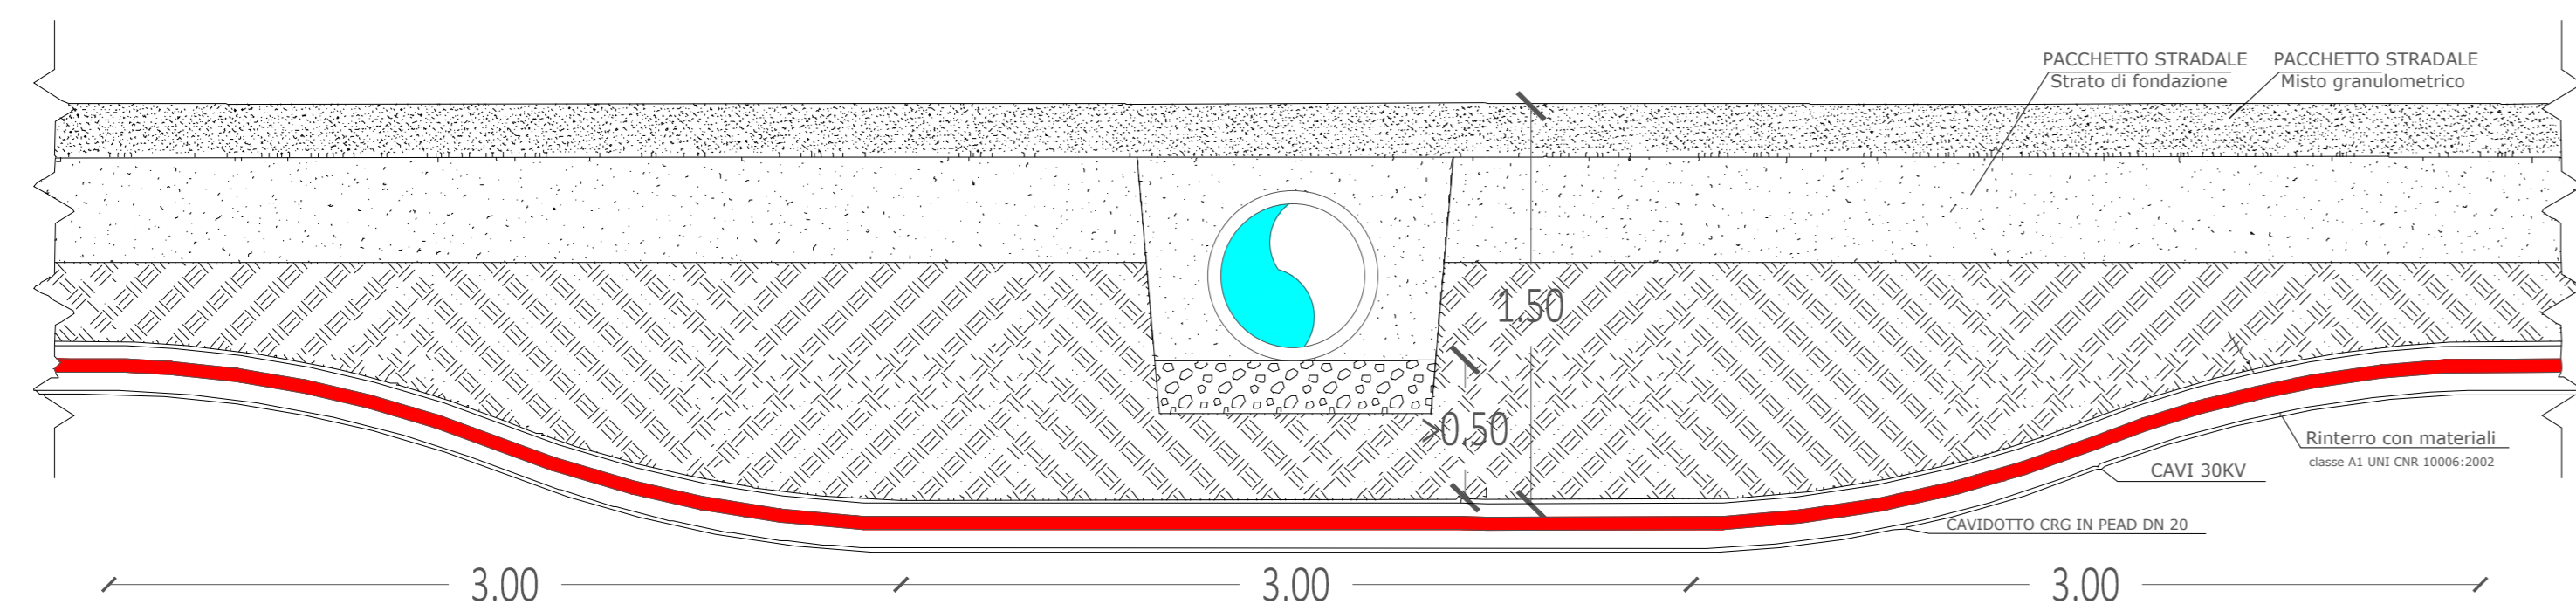

SEZIONI TIPO CAVIDOTTI MT-COESISTENZA TRA CAVI DI ENERGIA 3 E ALTRE CANALIZZAZIONI, OPERE O STRUTTURE (Norme CEI 11-17 Terza Ediz)

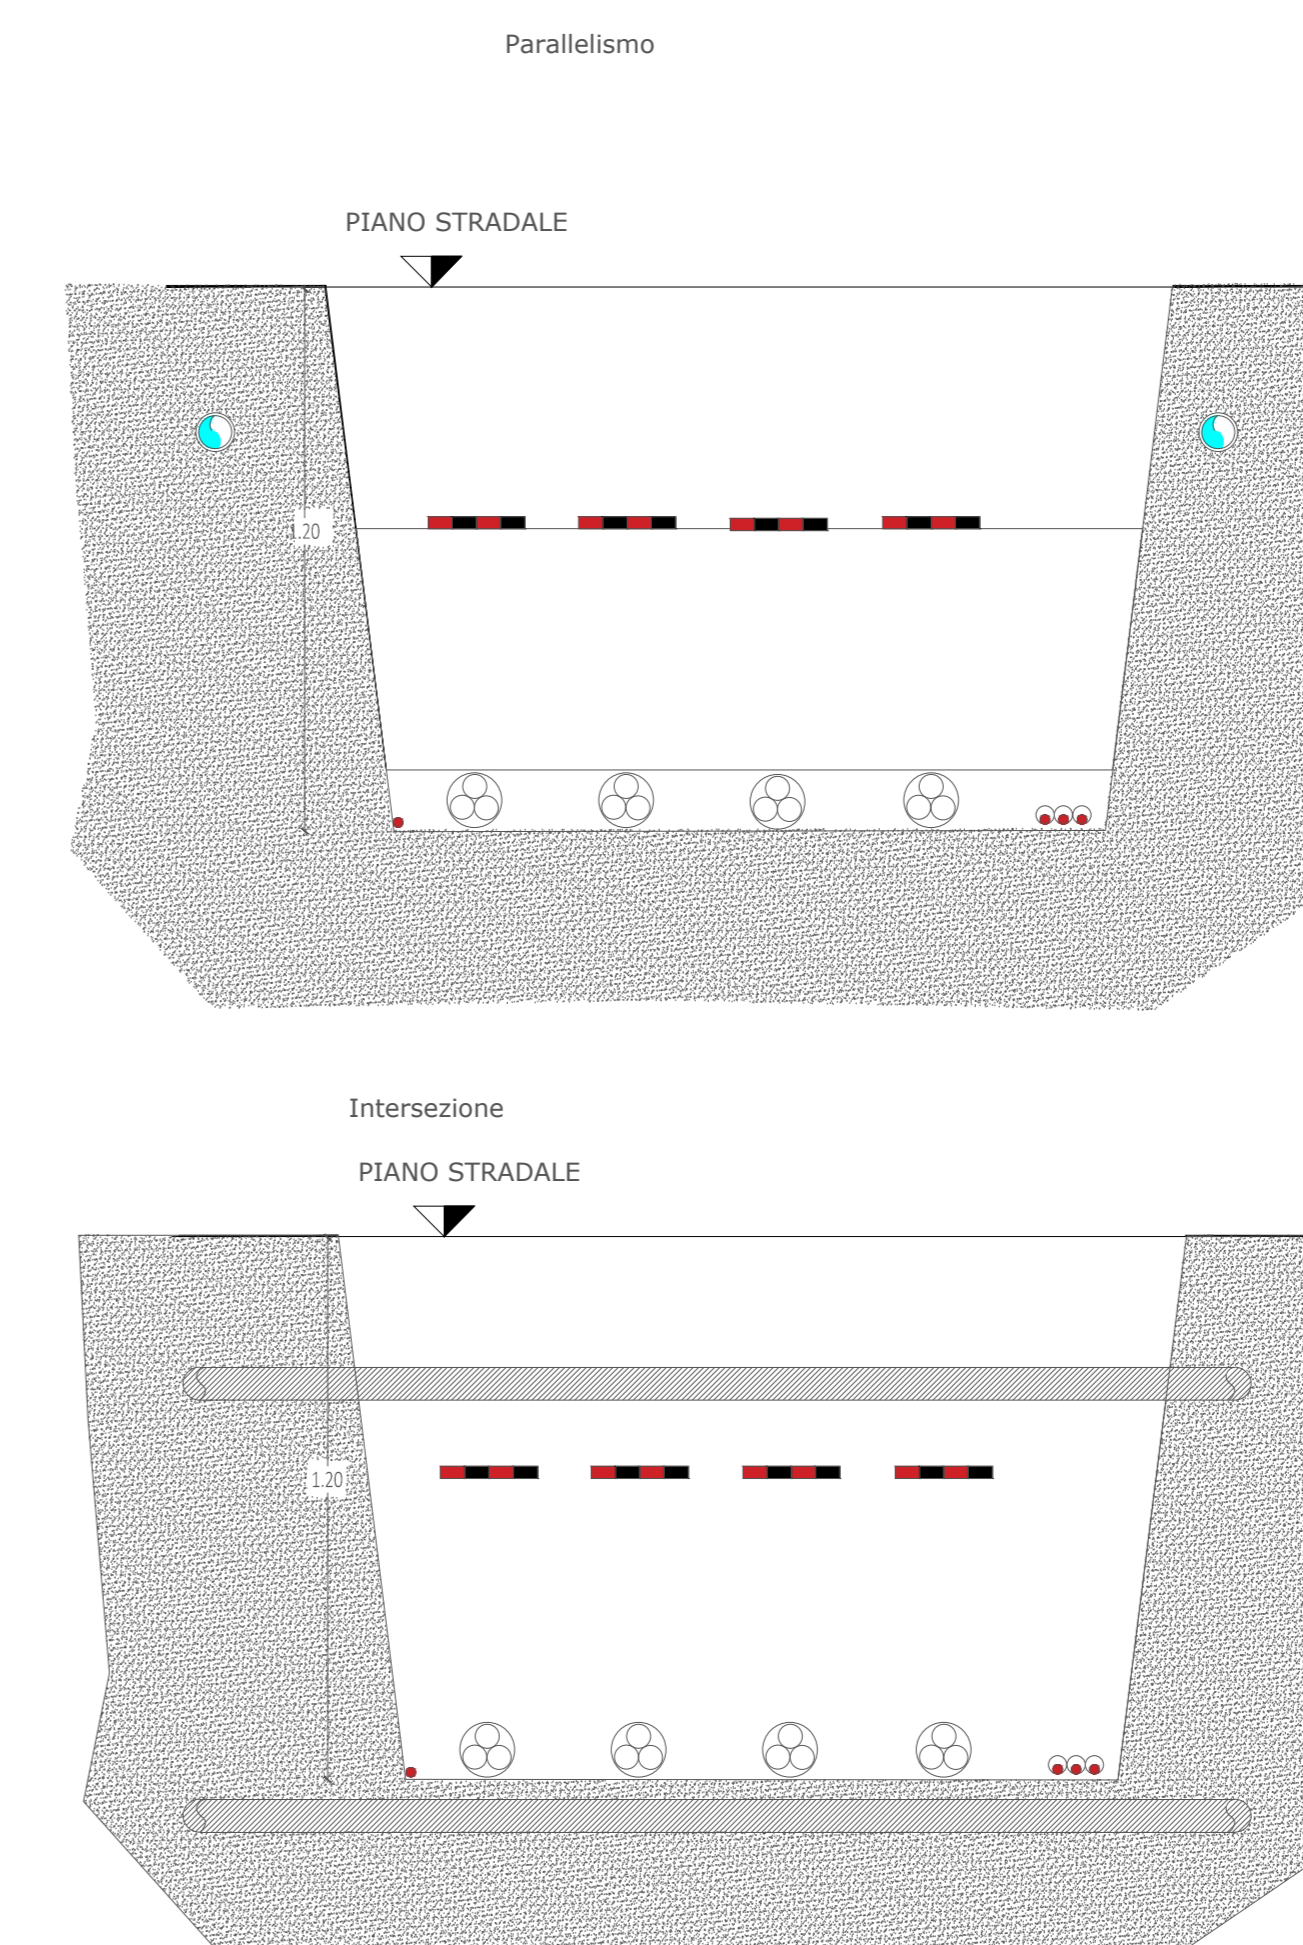

TIPO MESSA A TERRA SCHEMI CAVI MT SCALA 1:20

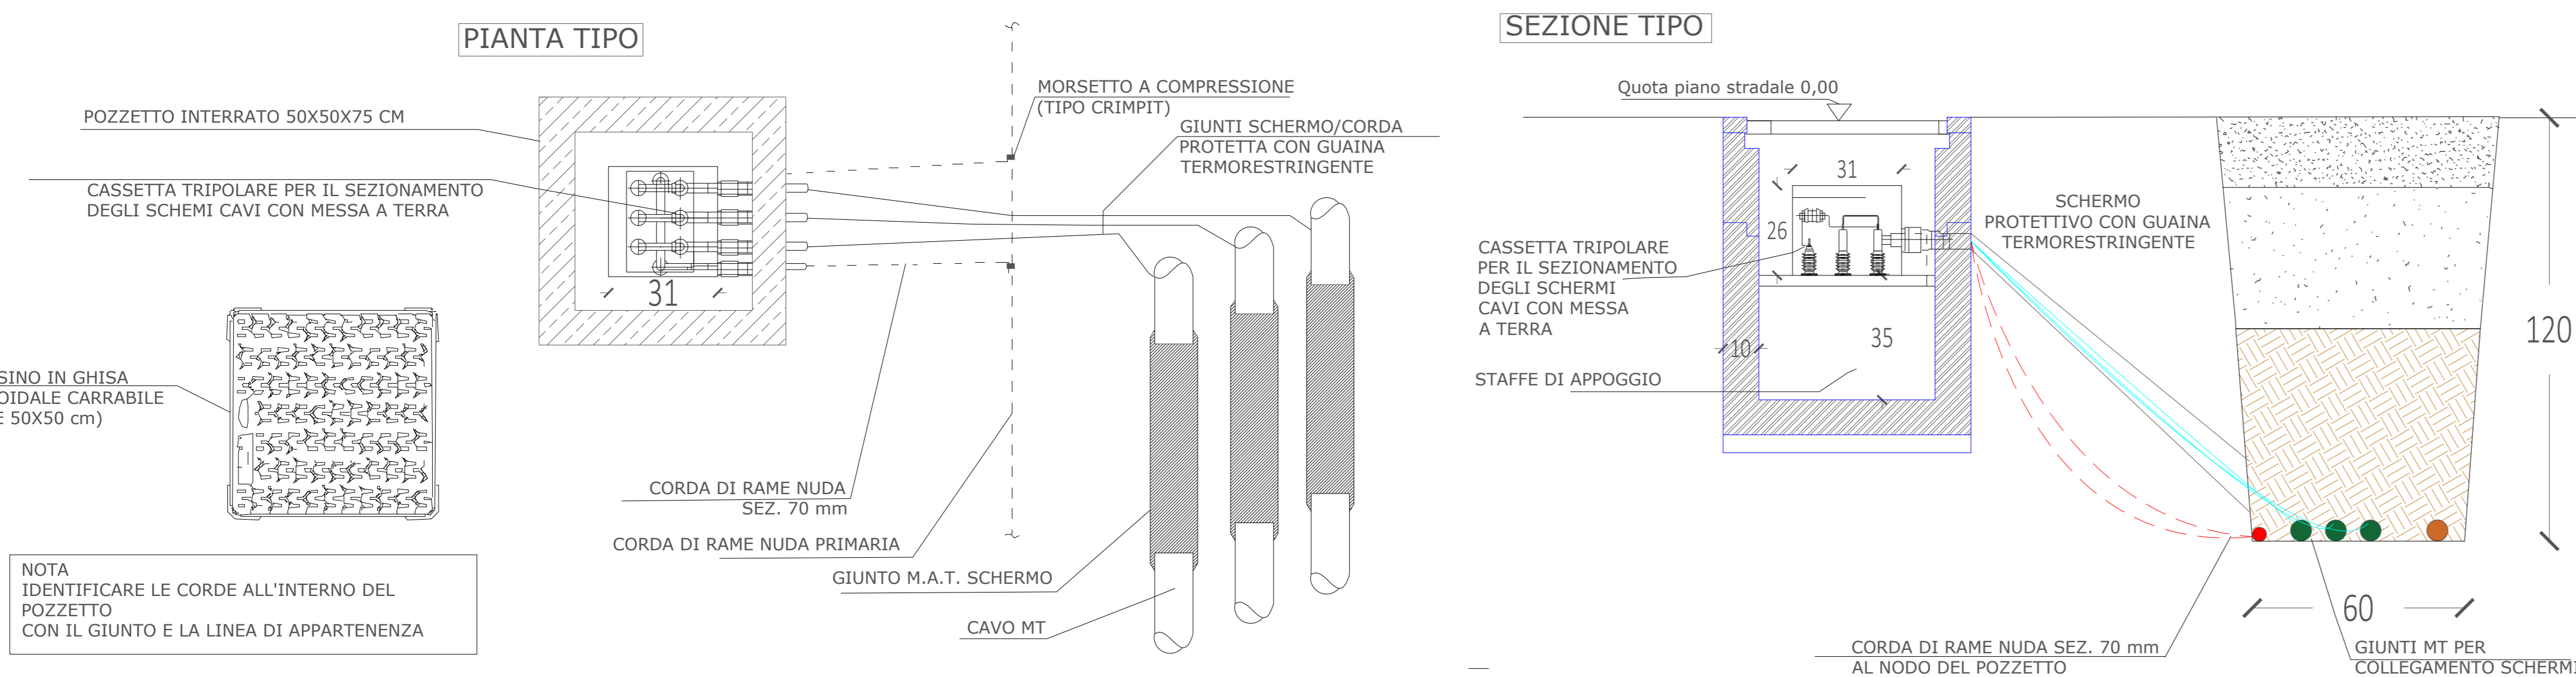

REGIONE SICILIA
PROVINCIA DI PALERMO

COMUNI DI CAMPOFIORITO E CORLEONE

acciona

Acciona Energia Global Italia S.r.l.
Via Achille Campanile, 73 - 00144 - ROMA
Tel. +39 06 50514225 - Fax +39 06 5014551
C.F./P.IVA 12990031002 - R.E.A. Roma: 1415727
Direzione e coordinamento: Acciona Energia Global S.L.
PEC: accionaglobalitalia@legalmail.it

AGRIVOLTAICO "CAMPOFIORITO"









REVISIONI	DATA	DESCRIZIONE	ELABORATO	VERIFICATO	APPROVATO
00	11/12/2023	PRIMA EMISSIONE ELABORATO	Dario D'Angelo	Vincenzo Scarpinato	Clelio Rizzo

AC-CAMPOFIORITO-APV-FD-0-5.1.5.0-0A-R00

1/2 A1 VARIE

PROGETTO PER LA REALIZZAZIONE DI UN IMPIANTO AGRIVOLTAICO DELLA POTENZA DI 50,32 MWp (45,00 MW in immissione) E RELATIVE OPERE DI CONNESSIONE ALLA RTN RICADENTE NEI COMUNI DI CAMPOFIORITO E CORLEONE (PA)

PROGETTO DEFINITIVO
5 - OPERE DI CONNESSIONE ALLA RTN, 1 - ELETTRODOTTO DI COLLEGAMENTO TIPOLOGICI RISOLUZIONI INTERFERENZE

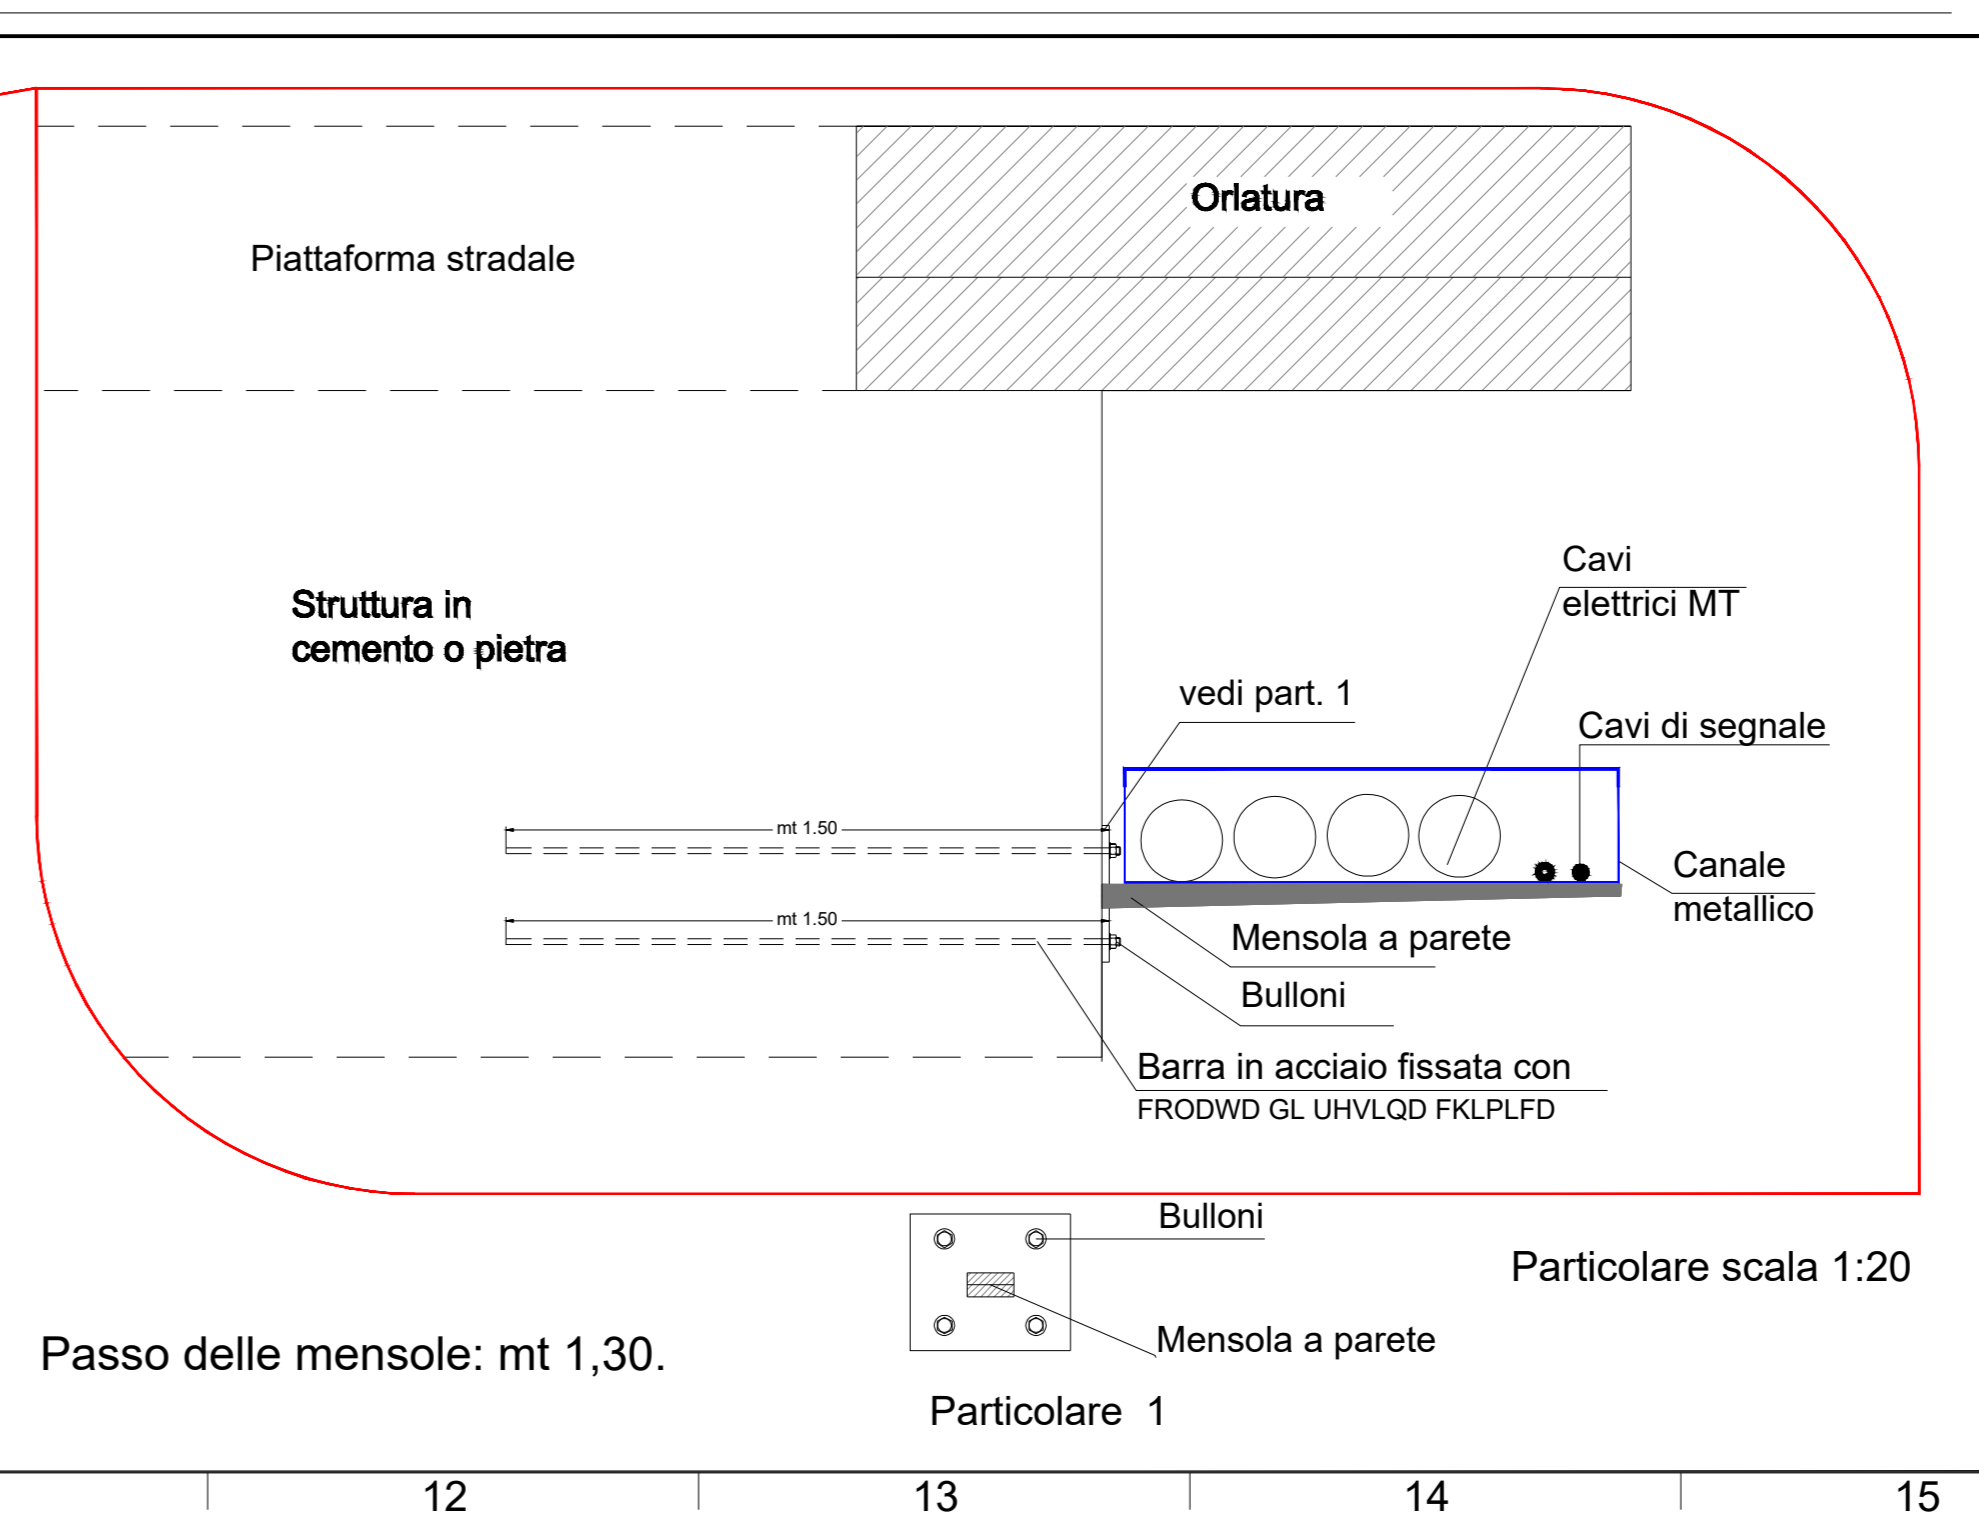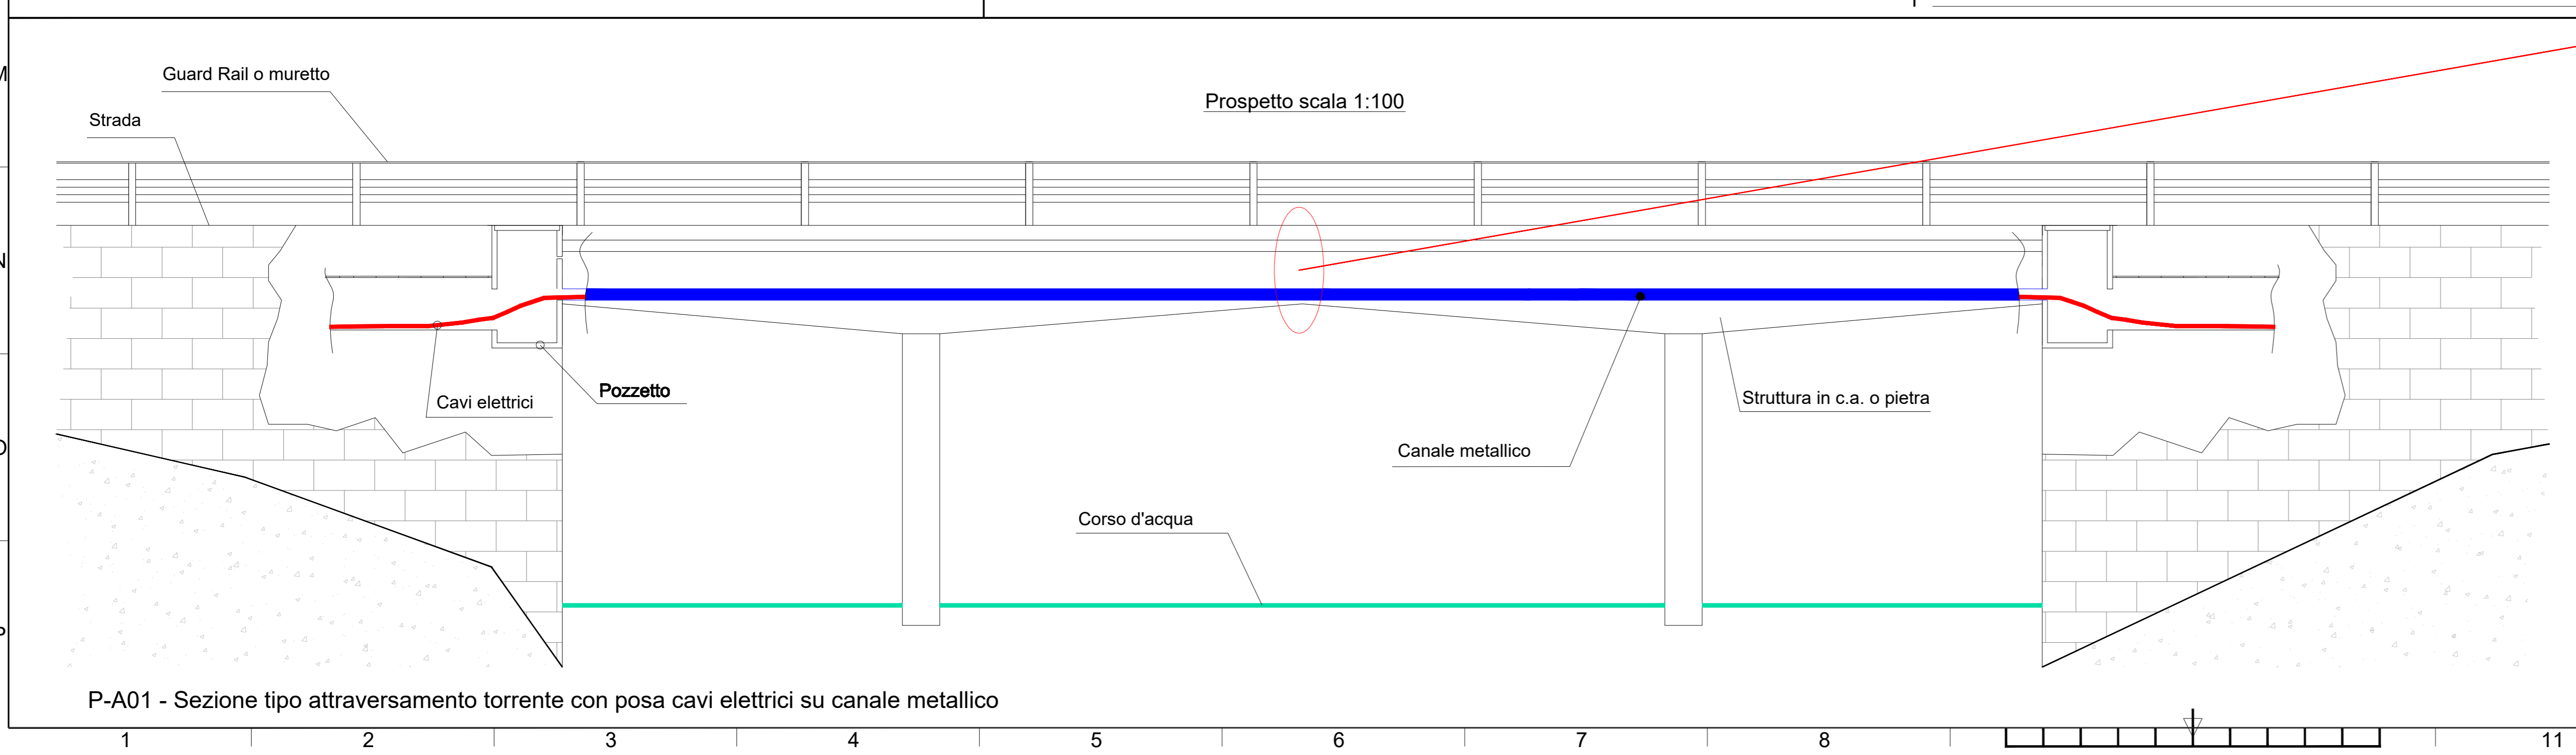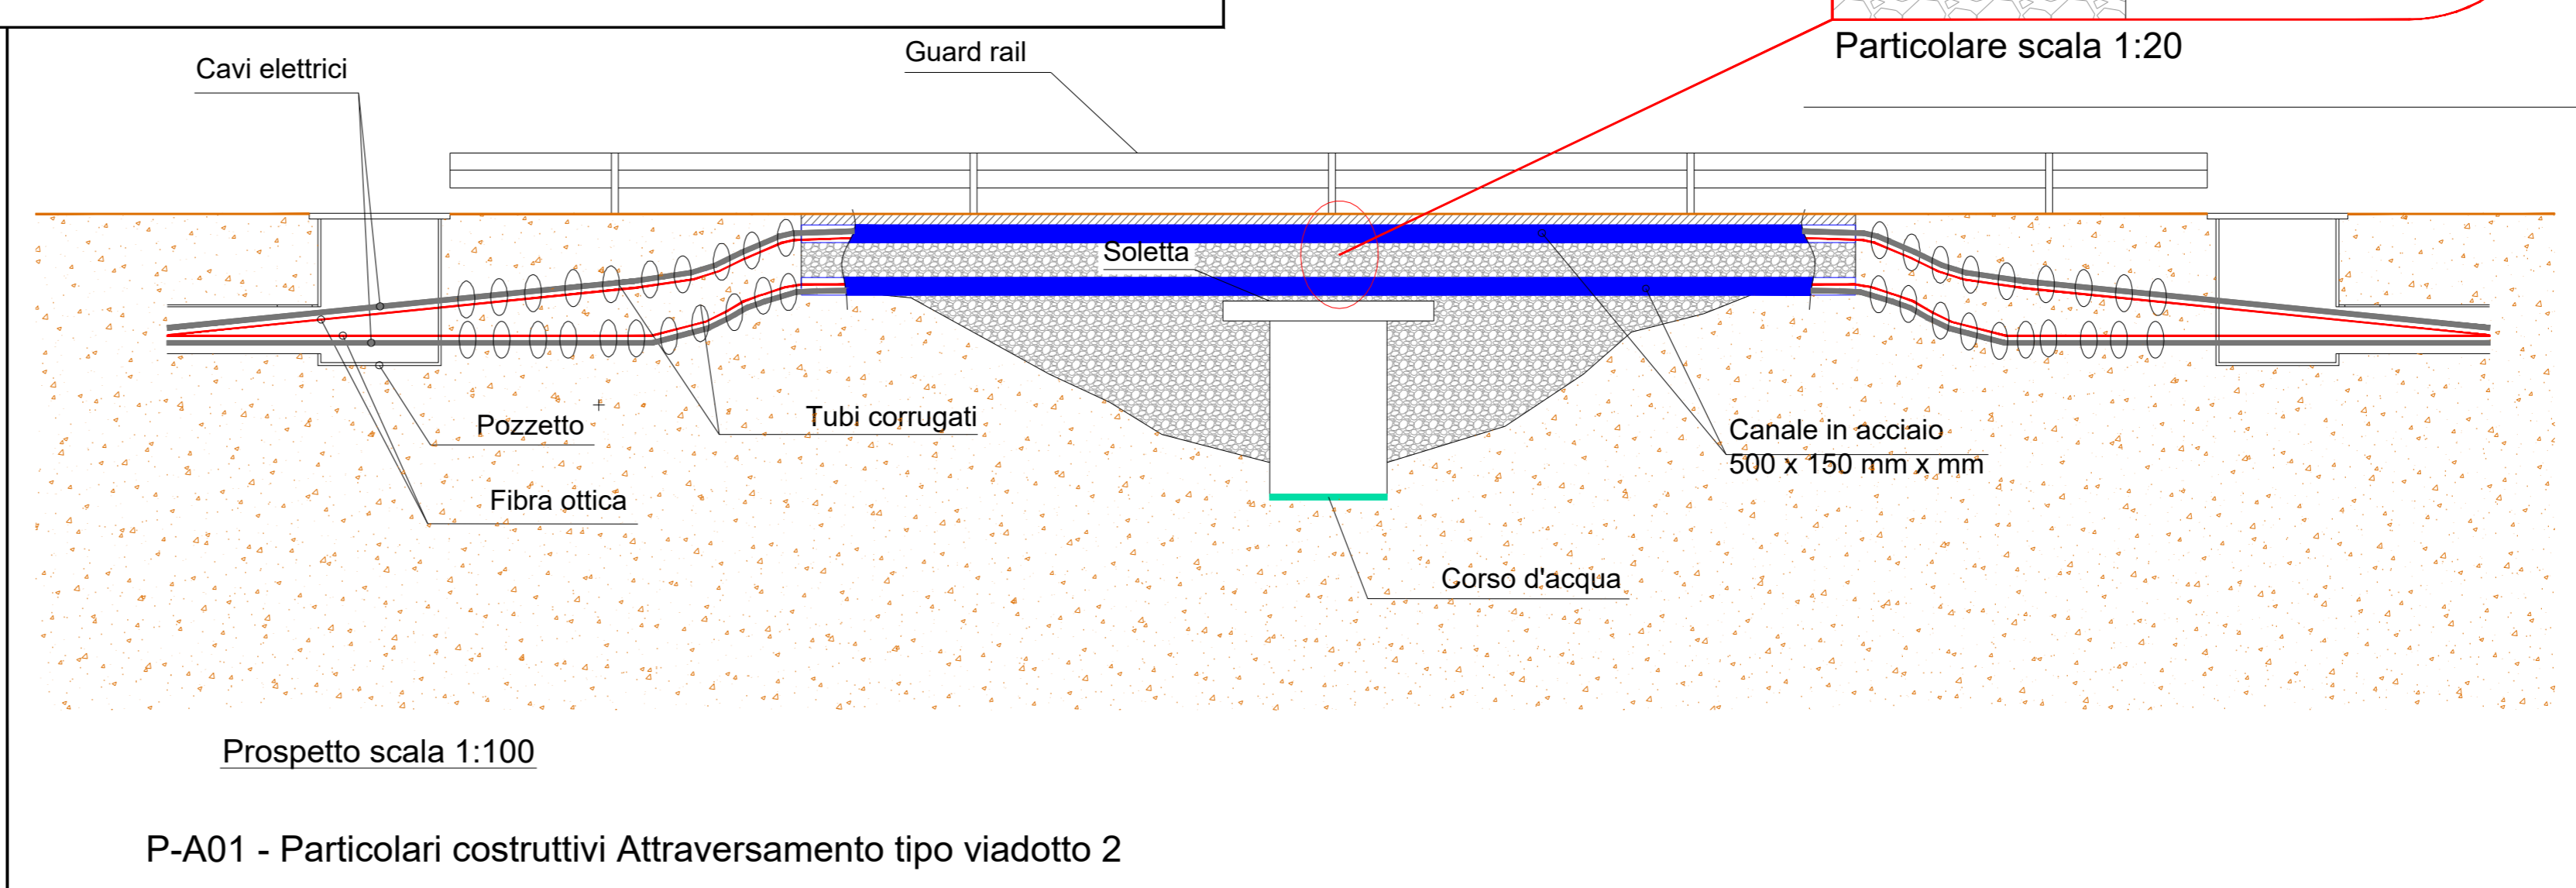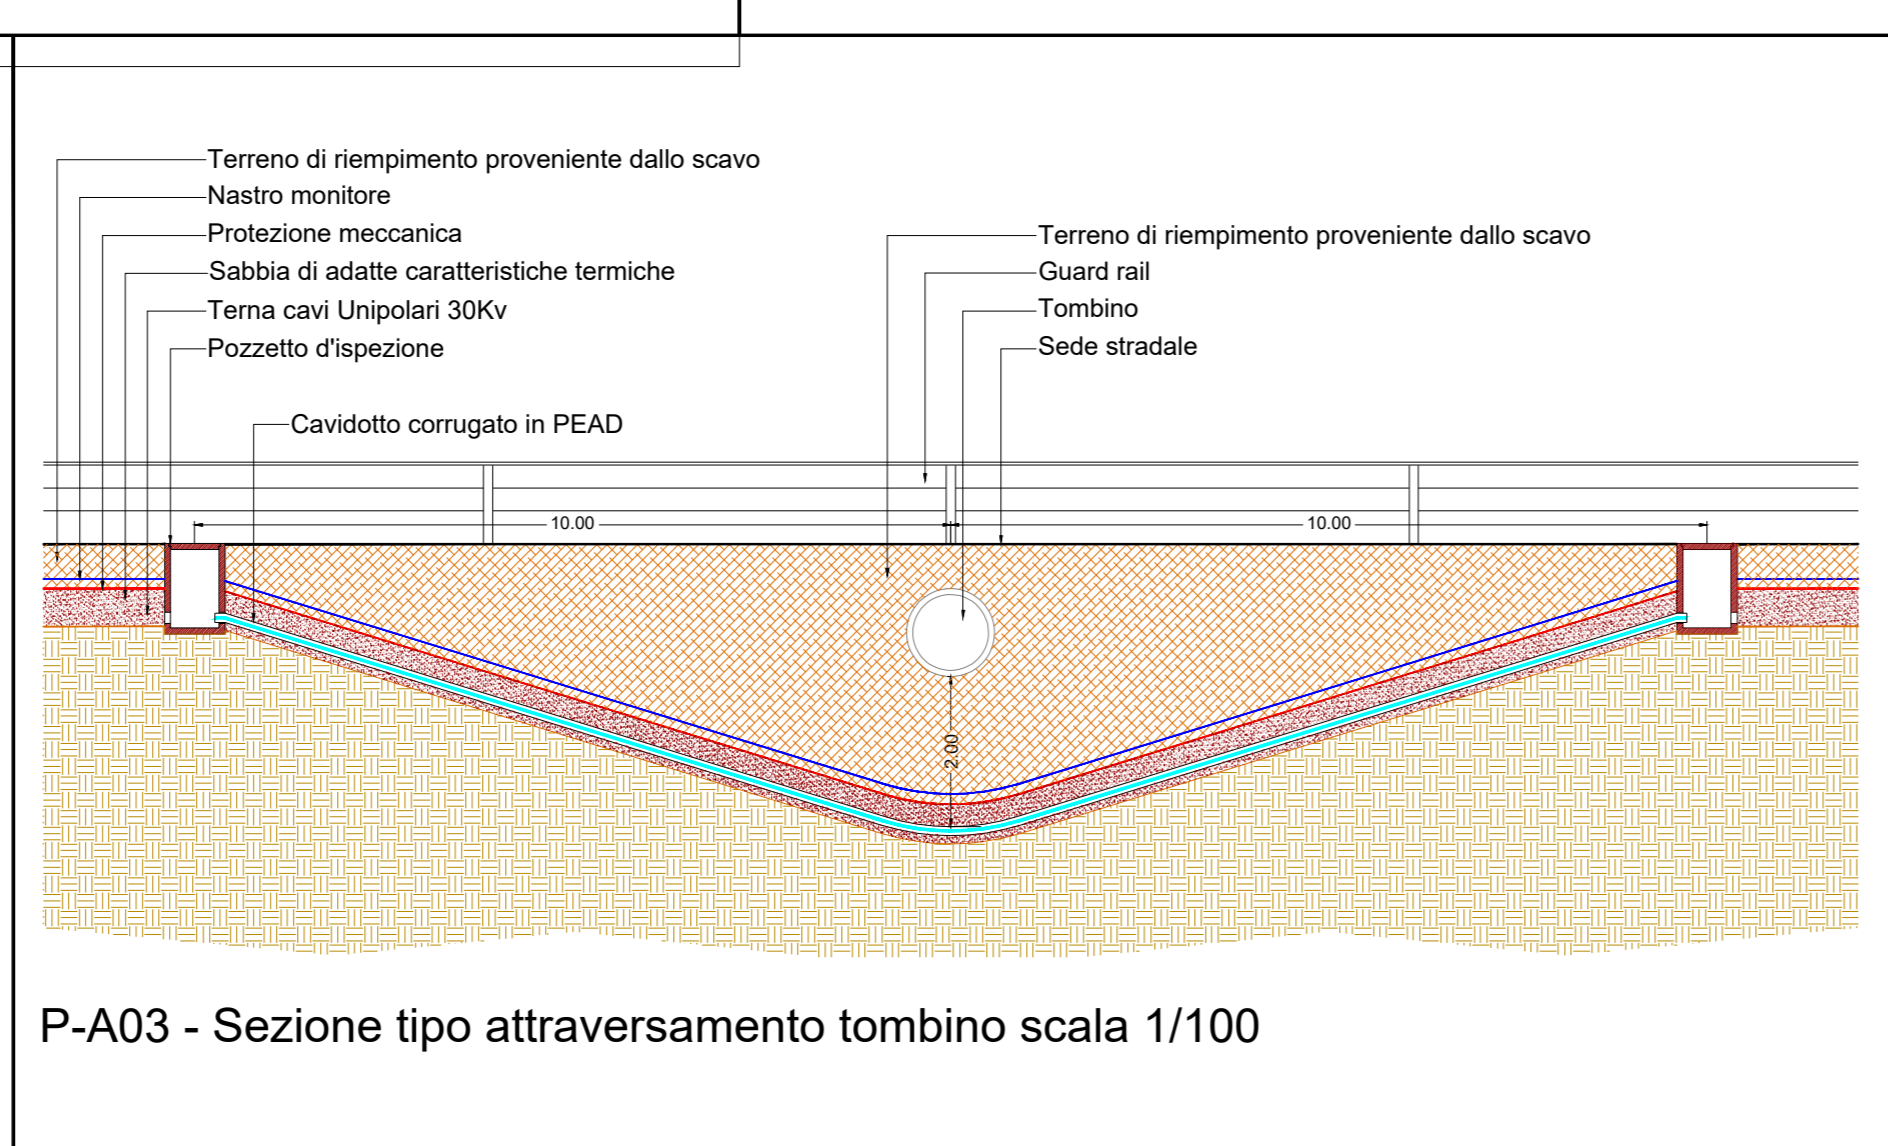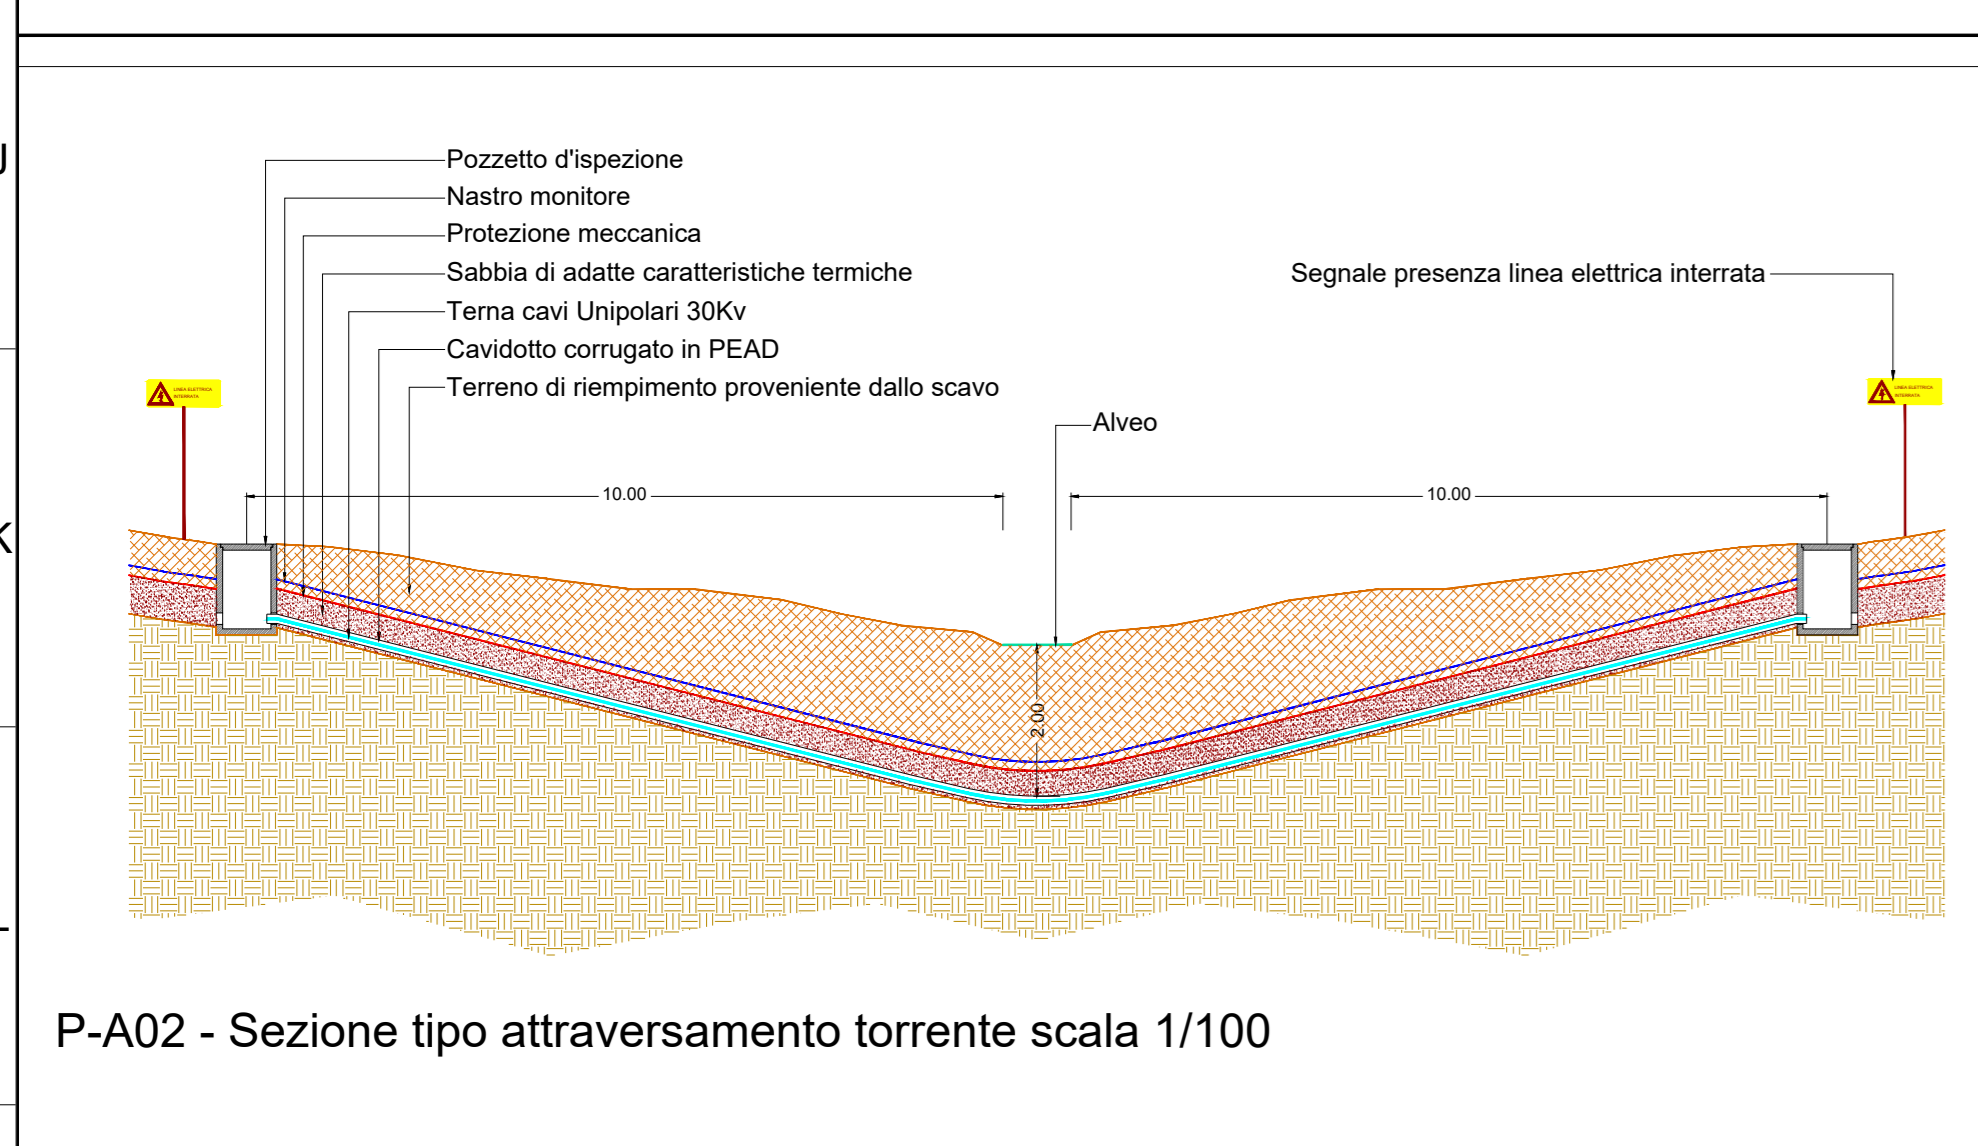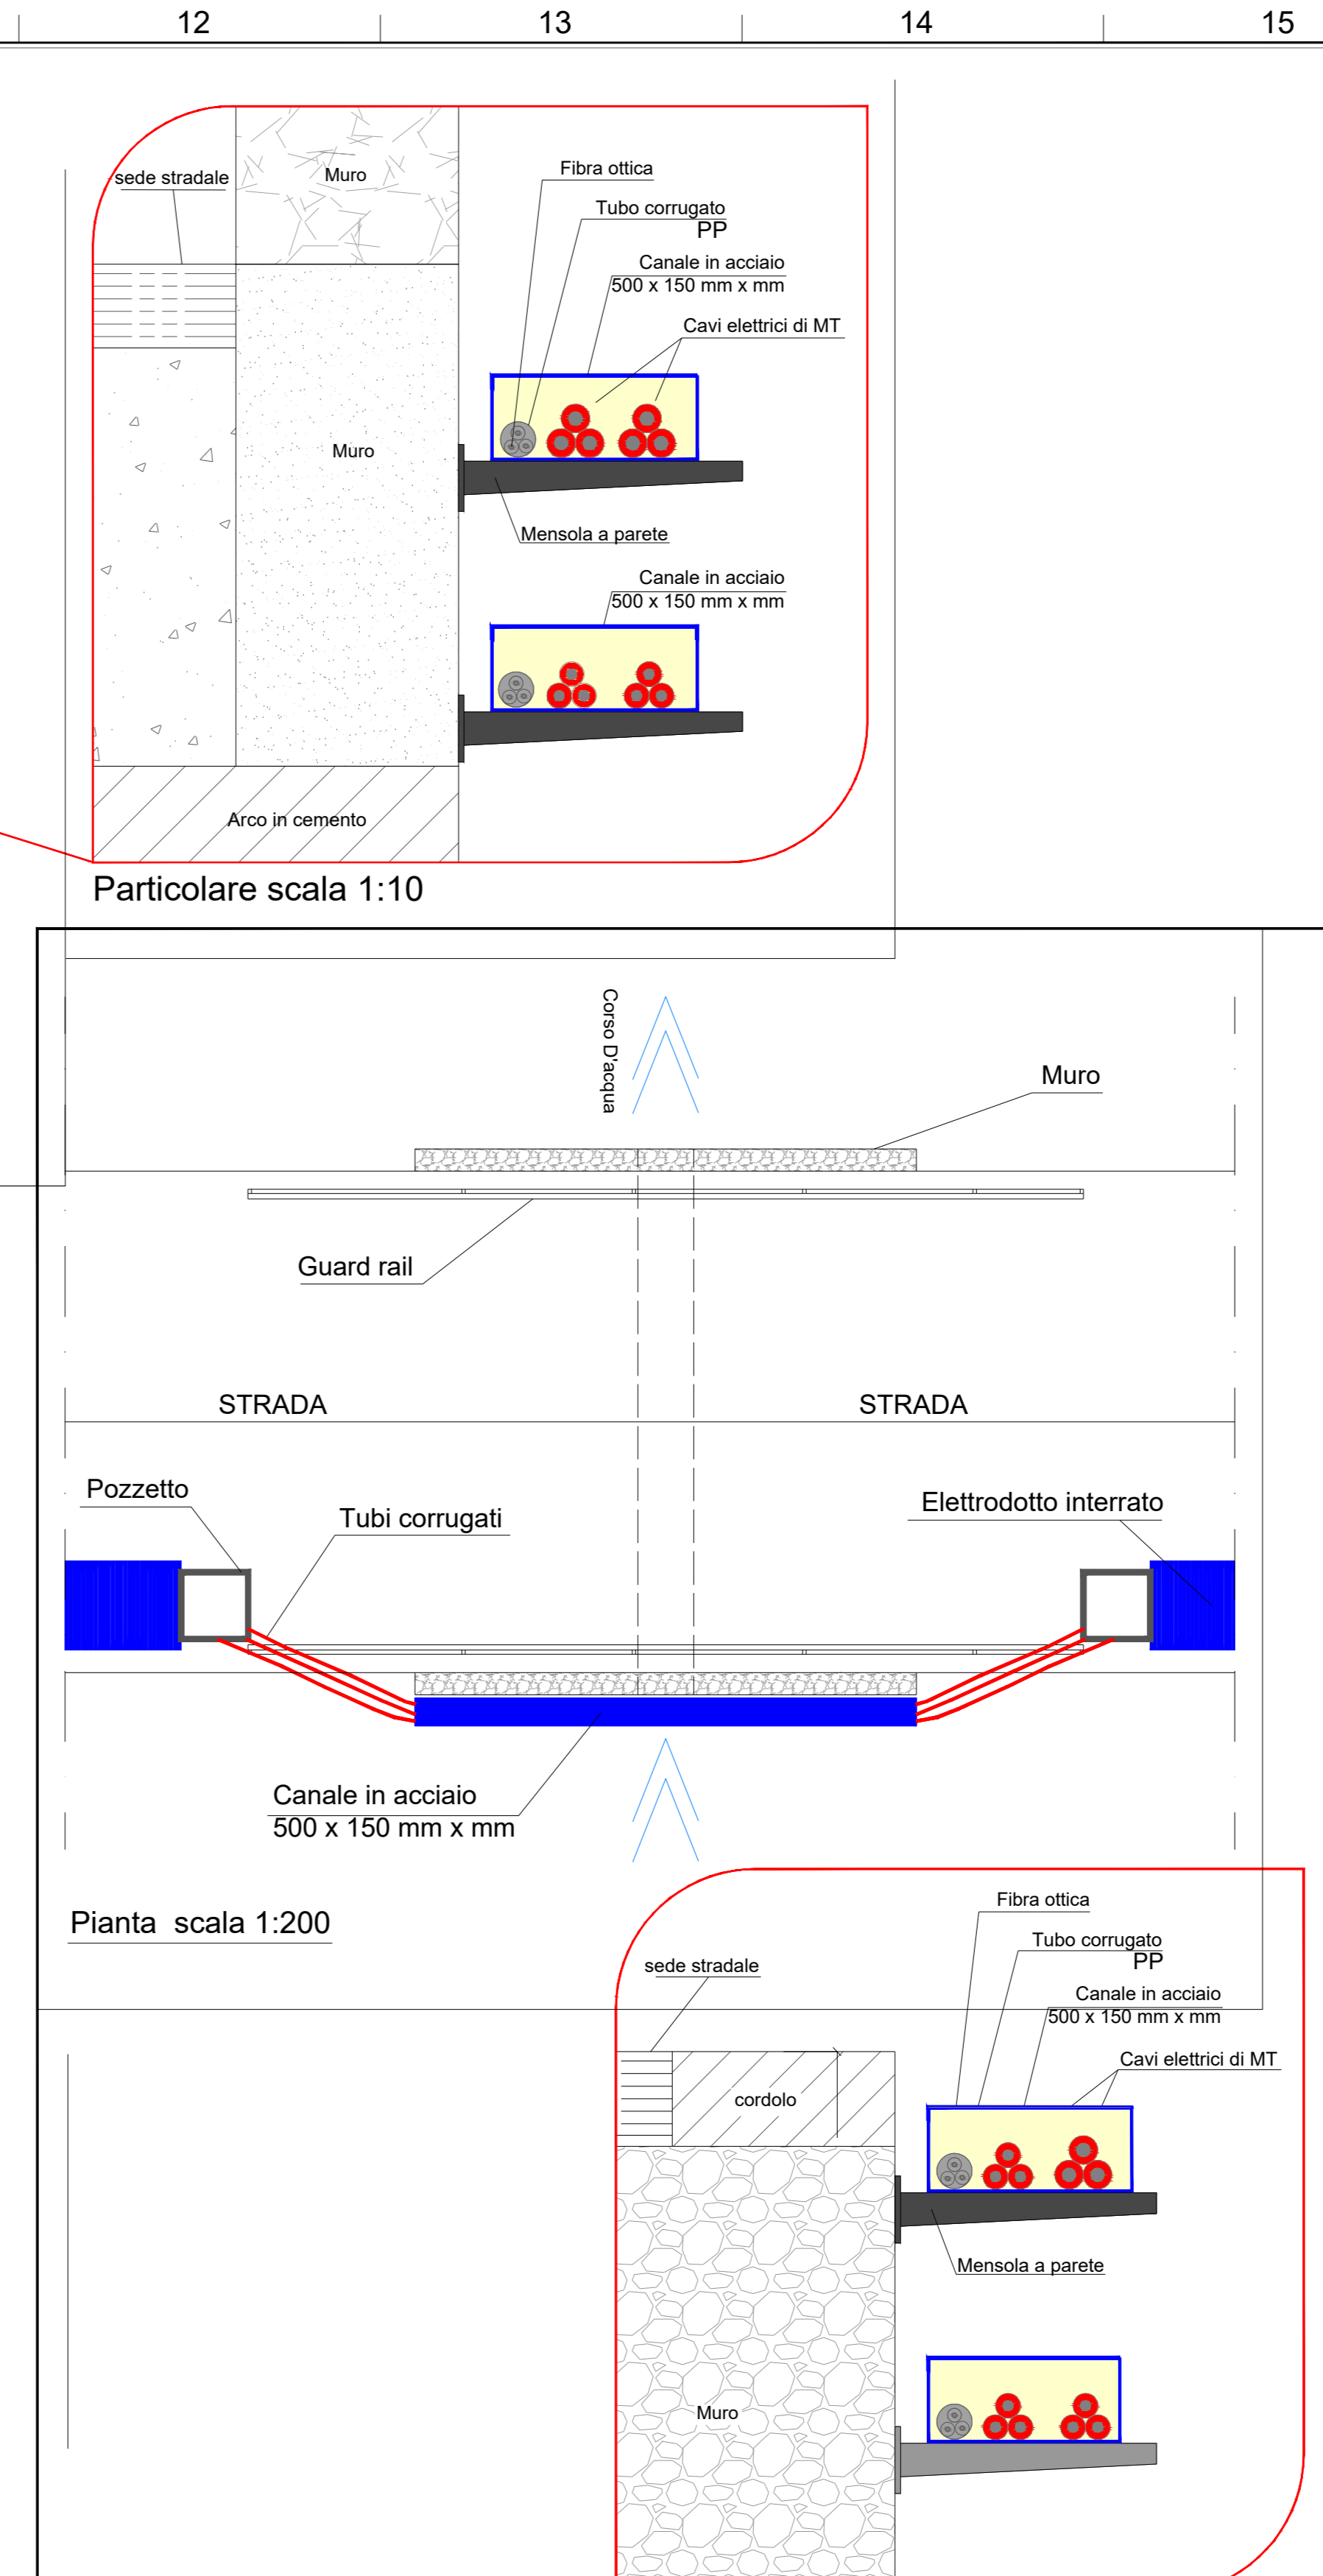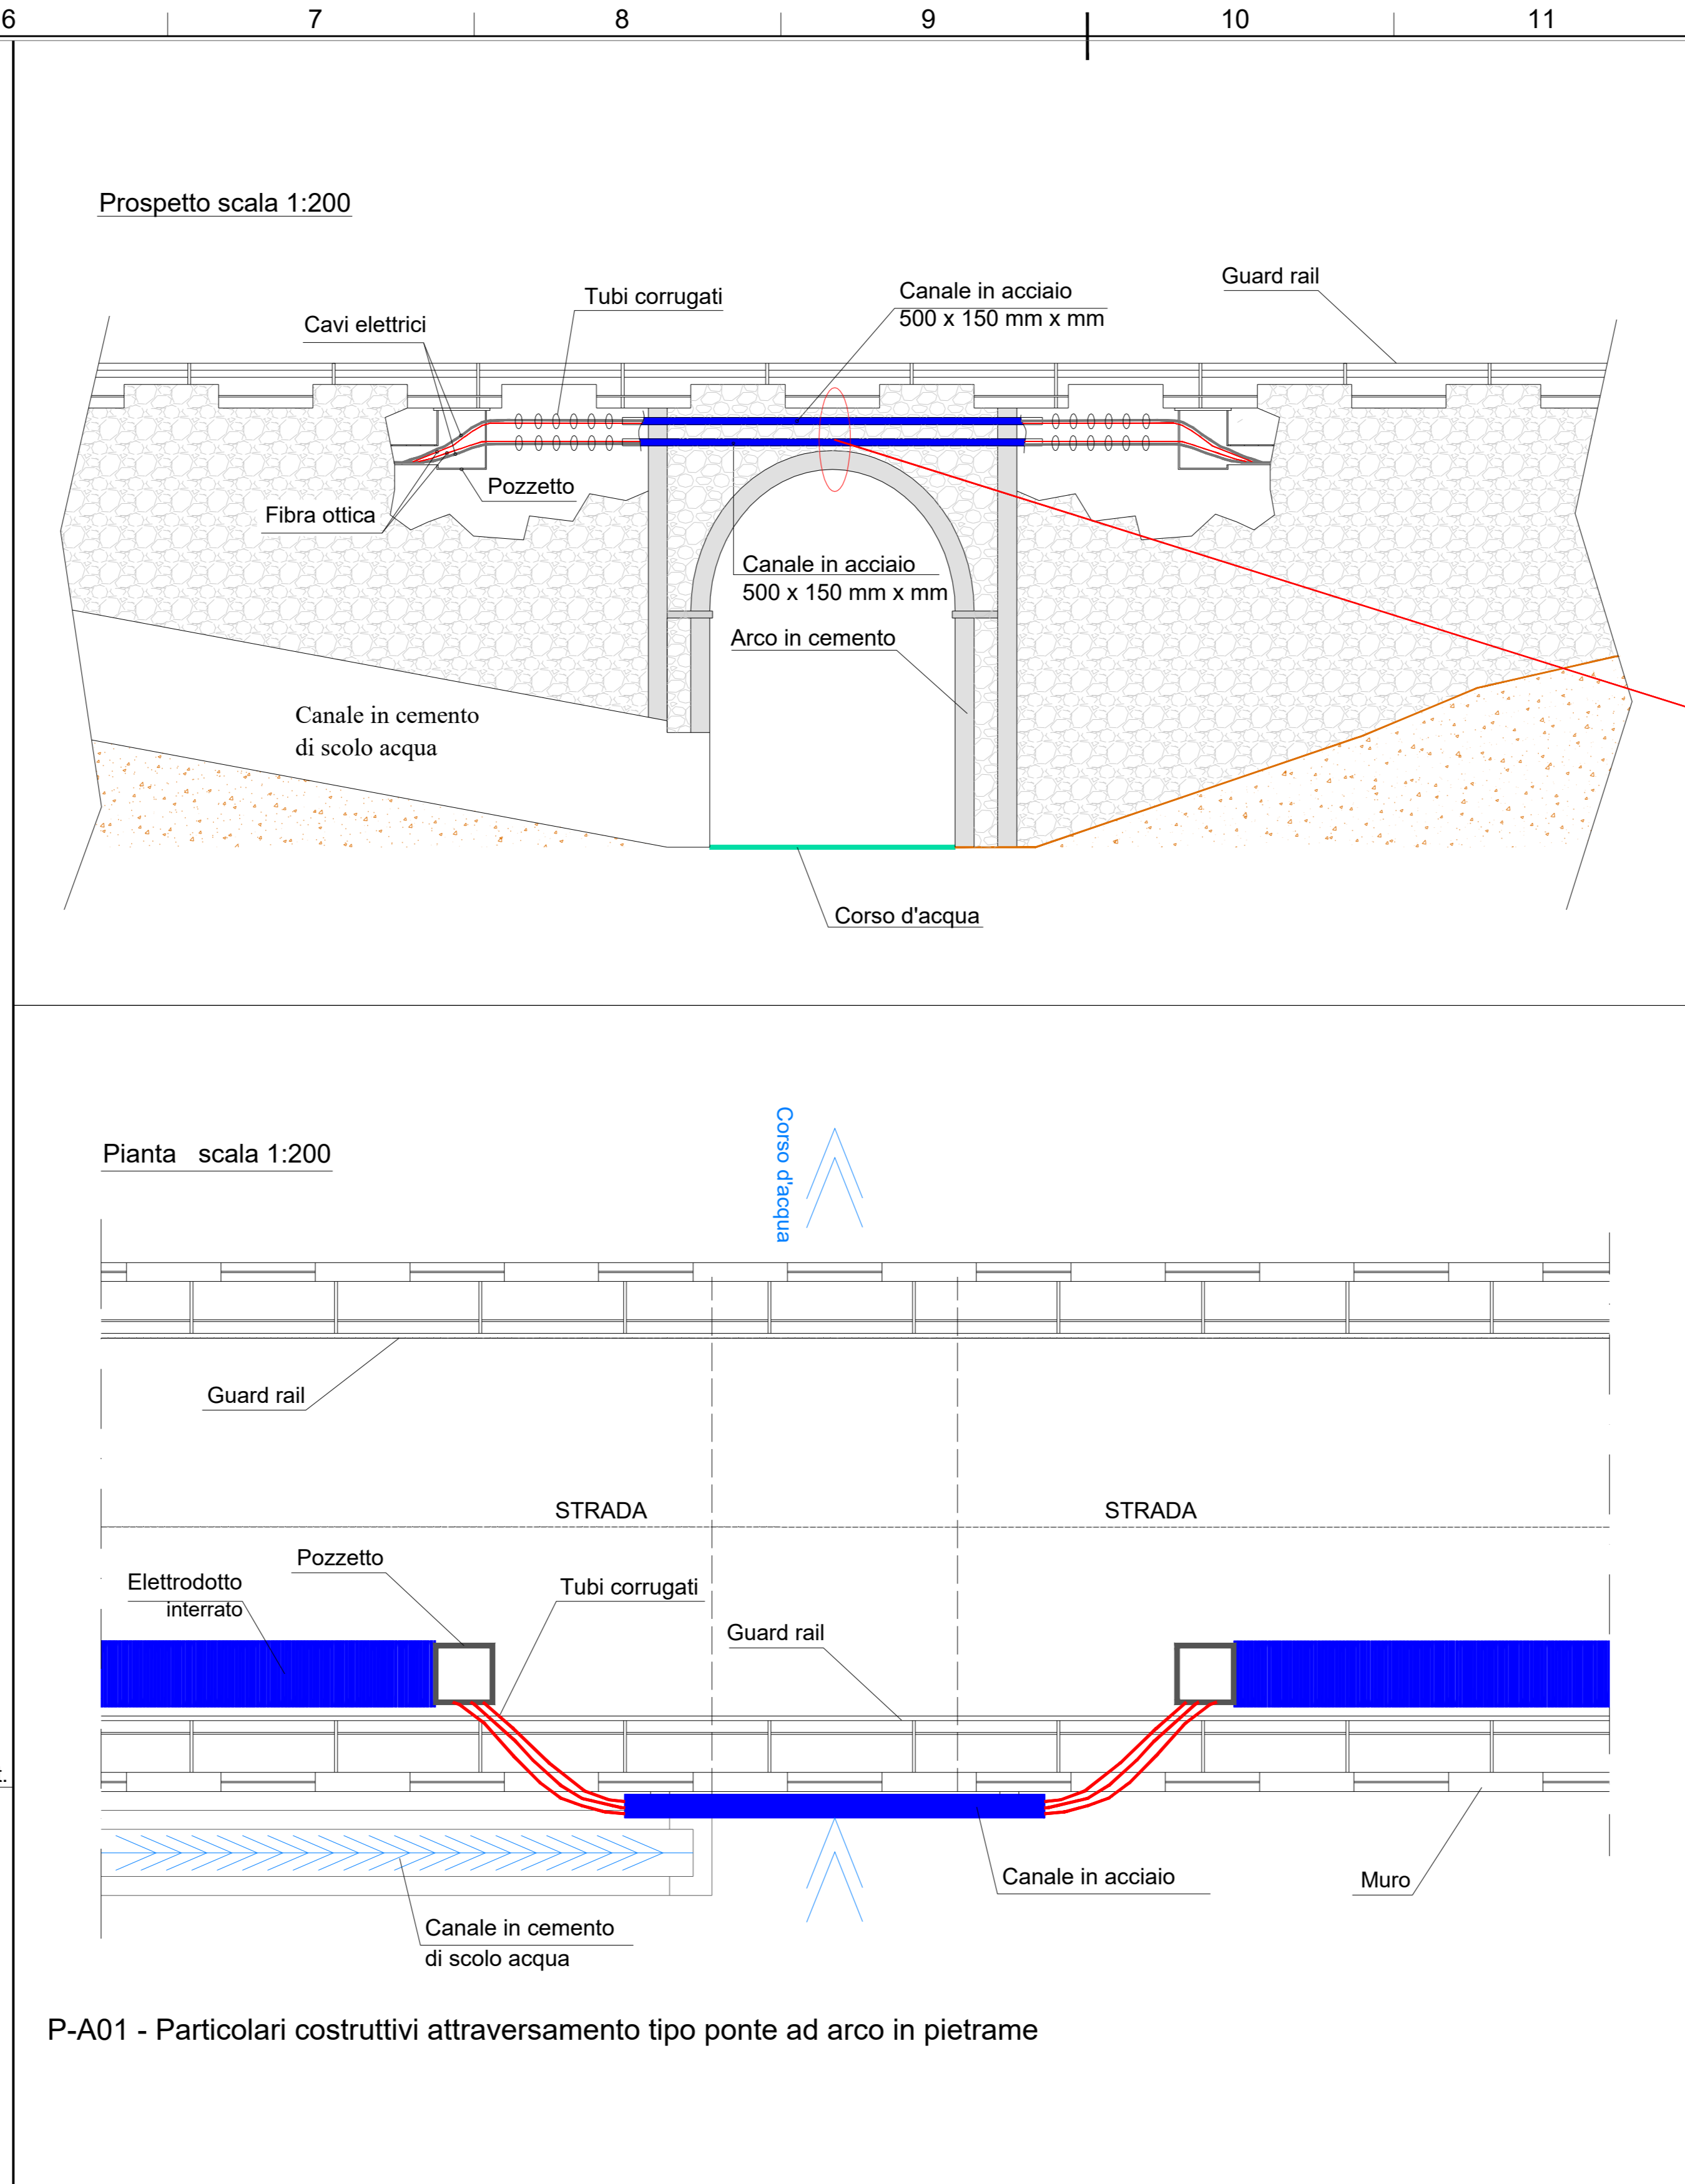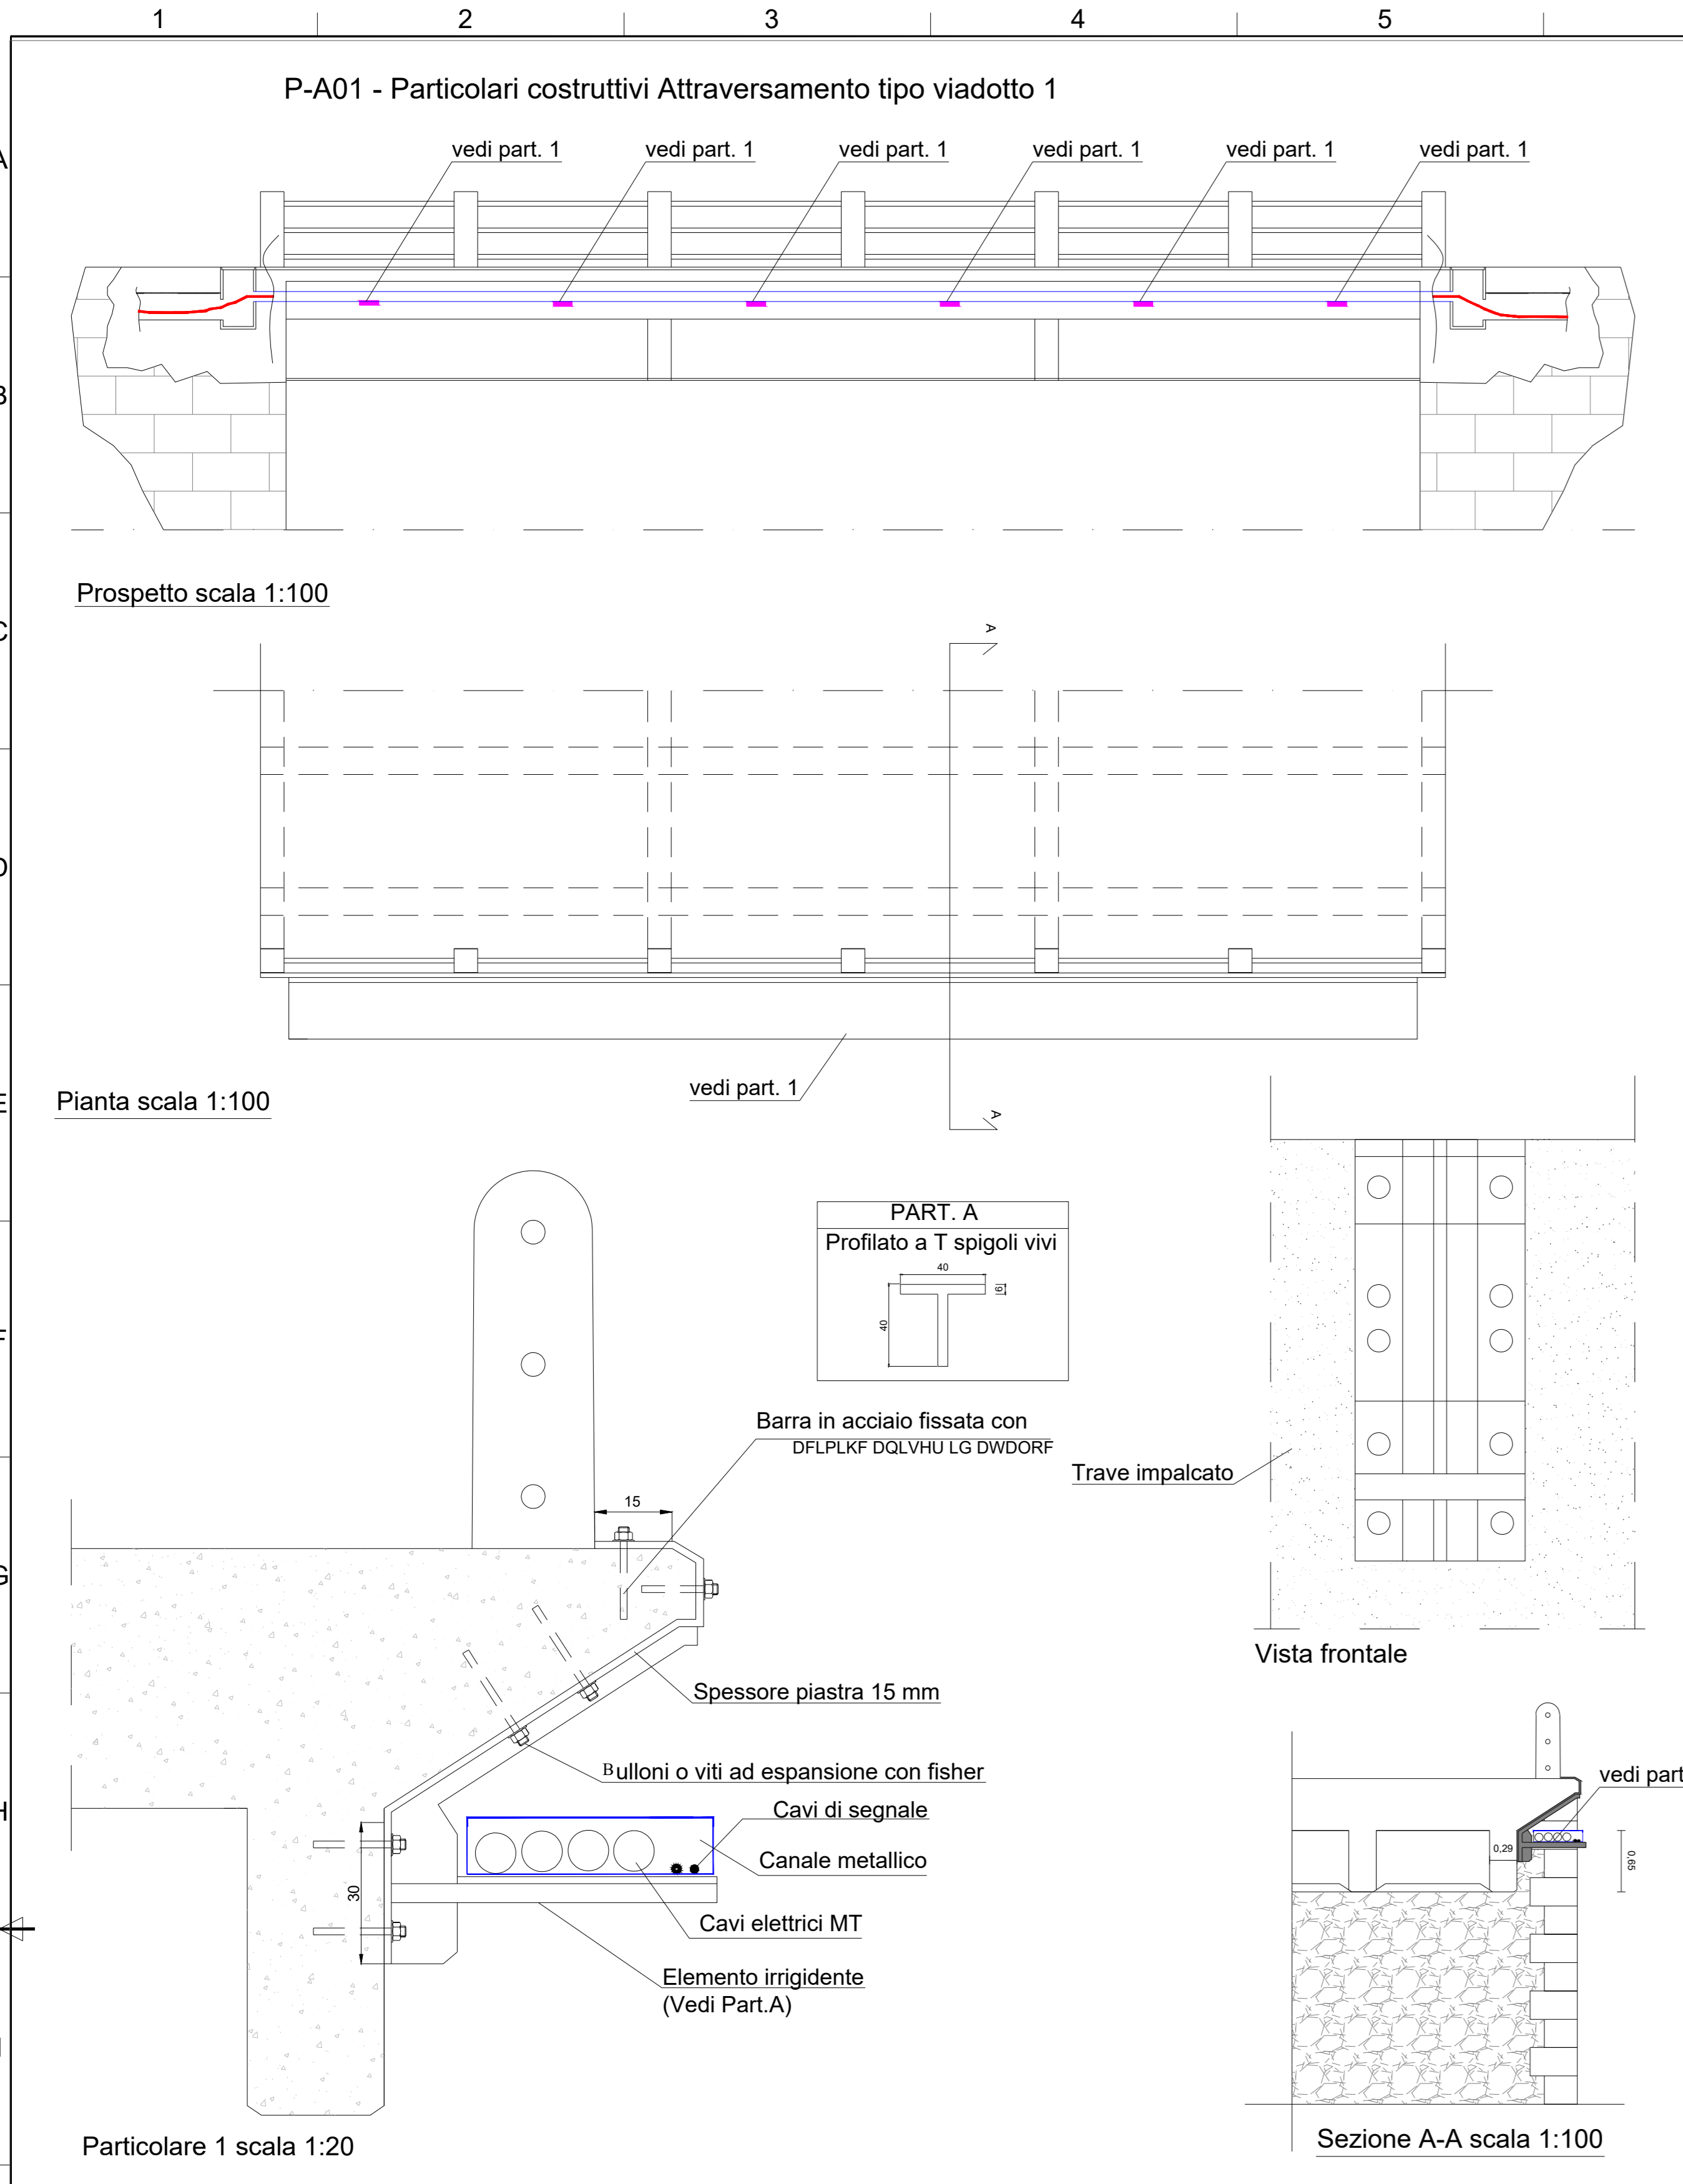

REGIONE SICILIA
PROVINCIA DI PALERMO
COMUNI DI CAMPOFIORITO E CORLEONE

acciona

Acciona Energia Global Italia S.r.l.
Via Achille Campanile, 73 - 00144 - ROMA
Tel. +39 06 50514225 - Fax +39 06 5014551
C.F./P.IVA 12990011002 - R.E.A. Roma: 1415727
Direzione e coordinamento: Acciona Energia Global S.L.
PEC: accionaglobalitalia@legalmail.it

AGRIVOLTAICO "CAMPOFIORITO"

REVISIONI	NO	DATA	DESCRIZIONE	ELABORATO	VERIFICATO	APPROVATO
	00	11/12/2023	PRIMA EMISSIONE ELABORATO	Davide D'Angelo	Vincenzo Sparagnano	Cristiano Rizzo

ACCIONA ENERGIAS S.L. - C.F./P.IVA 12990011002
PROGETTO PER LA REALIZZAZIONE DI UN IMPIANTO AGRIVOLTAICO DELLA POTENZA DI 50,32 MWp (45,00 MW in immissione) E RELATIVE OPERE DI CONNESSIONE ALLA RTN RICADENTE NEI COMUNI DI CAMPOFIORITO E CORLEONE (PA)

PROGETTO DEFINITIVO
5 - OPERE DI CONNESSIONE ALLA RTN, 1 - ELETTRODOTTO DI COLLEGAMENTO TIPOLOGICI RISOLUZIONI INTERFERENZE