

COMUNE DI CASSANO ALLO IONIO
FOGLIO CATASTALE 46

COMUNE DI CASSANO ALLO IONIO
FOGLIO CATASTALE 45

COMUNE DI CASSANO ALLO IONIO
FOGLIO CATASTALE 49

COMUNE DI CASSANO ALLO IONIO
FOGLIO CATASTALE 50

COMUNE DI CASSANO ALLO IONIO
FOGLIO CATASTALE 61

COMUNE DI CASSANO ALLO IONIO
FOGLIO CATASTALE 59

LEGENDA

- PERIMETRAZIONE AREE CONTRATTUALIZZATE Fattoria Solare "San Biagio"**
Comune: Cassano allo Ionio (CS)
Foglio 45 - Catasto Terreni P.IIe: 62, 272
Foglio 46 - Catasto Terreni P.IIe: 146, 147, 148, 157, 209, 238, 239, 276, 277, 329, 332, 333
Foglio 49 - Catasto Terreni P.IIe: 13, 16, 79, 119
Foglio 50 - Catasto Terreni P.IIe: 150
Foglio 59 - Catasto Terreni P.IIe: 4, 14, 21, 24, 63, 163, 164, 259, 446, 510
- PERIMETRO AZIENDA AGRICOLA "Area A" d'impianto Fattoria Solare "San Biagio"**
Comune: Cassano allo Ionio (CS)
Foglio 59 - Catasto Terreni P.IIe: 21, 24, 63, 259
- PERIMETRO AZIENDA AGRICOLA "Area B" d'impianto Fattoria Solare "San Biagio"**
Comune: Cassano allo Ionio (CS)
Foglio 45 - Catasto Terreni P.IIe: 62, 272
Foglio 46 - Catasto Terreni P.IIe: 329
Foglio 59 - Catasto Terreni P.IIe: 4, 163, 164
- PERIMETRO AZIENDA AGRICOLA "Area D" d'impianto Fattoria Solare "San Biagio"**
Comune: Cassano allo Ionio (CS)
Foglio 49 - Catasto Terreni P.IIe: 16, 79
- PERIMETRO AZIENDA AGRICOLA "Area E" d'impianto Fattoria Solare "San Biagio"**
Comune: Cassano allo Ionio (CS)
Foglio 46 - Catasto Terreni P.IIe: 238, 239, 332, 333
- PERIMETRO AZIENDA AGRICOLA "Area C" d'impianto Fattoria Solare "San Biagio"**
Comune: Cassano allo Ionio (CS)
Foglio 46 - Catasto Terreni P.IIe: 146, 147, 148, 157, 209, 276, 277
Foglio 59 - Catasto Terreni P.IIe: 14
- PERIMETRO AZIENDA AGRICOLA "Area F" d'impianto Fattoria Solare "San Biagio"**
Comune: Cassano allo Ionio (CS)
Foglio 49 - Catasto Terreni P.IIe: 119
- PERIMETRO AZIENDA AGRICOLA "Area G" d'impianto Fattoria Solare "San Biagio"**
Comune: Cassano allo Ionio (CS)
Foglio 50 - Catasto Terreni P.IIe: 150

COMUNI DI:
CASSANO ALLO IONIO
SPEZZANO ALBANESE

PROVINCIA: COSENZA
REGIONE: CALABRIA


PROGETTO DEFINITIVO
INQUADRAMENTO TERRITORIALE SU CATASTALE
QUADRO DI UNIONE

Tipo Elaborato	Codice Elaborato	Data	Scala CAD	Formato	Foglio/ di	Scala
TAV.	2204_T.A.04	01/04/2024	1 unità = 1 m	A0	1/4	1:5.000

PROPONENTE	SVILUPPO
EF AGRI Società Agricola A R.L. Via Tiziano, 32 20145 - Milano (MI)	SET SVILUPPO s.r.l. Corso Trieste, 39 00198 - Roma (RM)

PROGETTAZIONE

Ing. Giacomo Greco 	Ing. Marco Marsico 		
Rev. 00	Data 01/04/2024	Descrizione Prima Emissione	Redatto Ing. G. Greco
			Verificato Ing. M. Marsico
			Approvato Ing. G. Greco

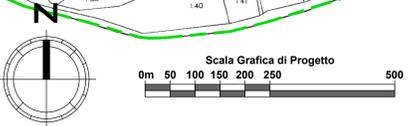


LEGENDA

 PERIMETRAZIONE AREE CONTRATTUALIZZATE
Area d'impianto A
Fattoria Solare "San Biagio"

Comune: Cassano allo Ionio (CS)
Foglio 59 - Catasto Terreni
P.IIe: 21, 24, 63, 259, 446, 510

 PERIMETRO AZIENDA AGRICOLA
"Area A" d'impianto
Fattoria Solare "San Biagio"

Foglio 59 - Catasto Terreni
P.IIe: 21, 24, 63, 259

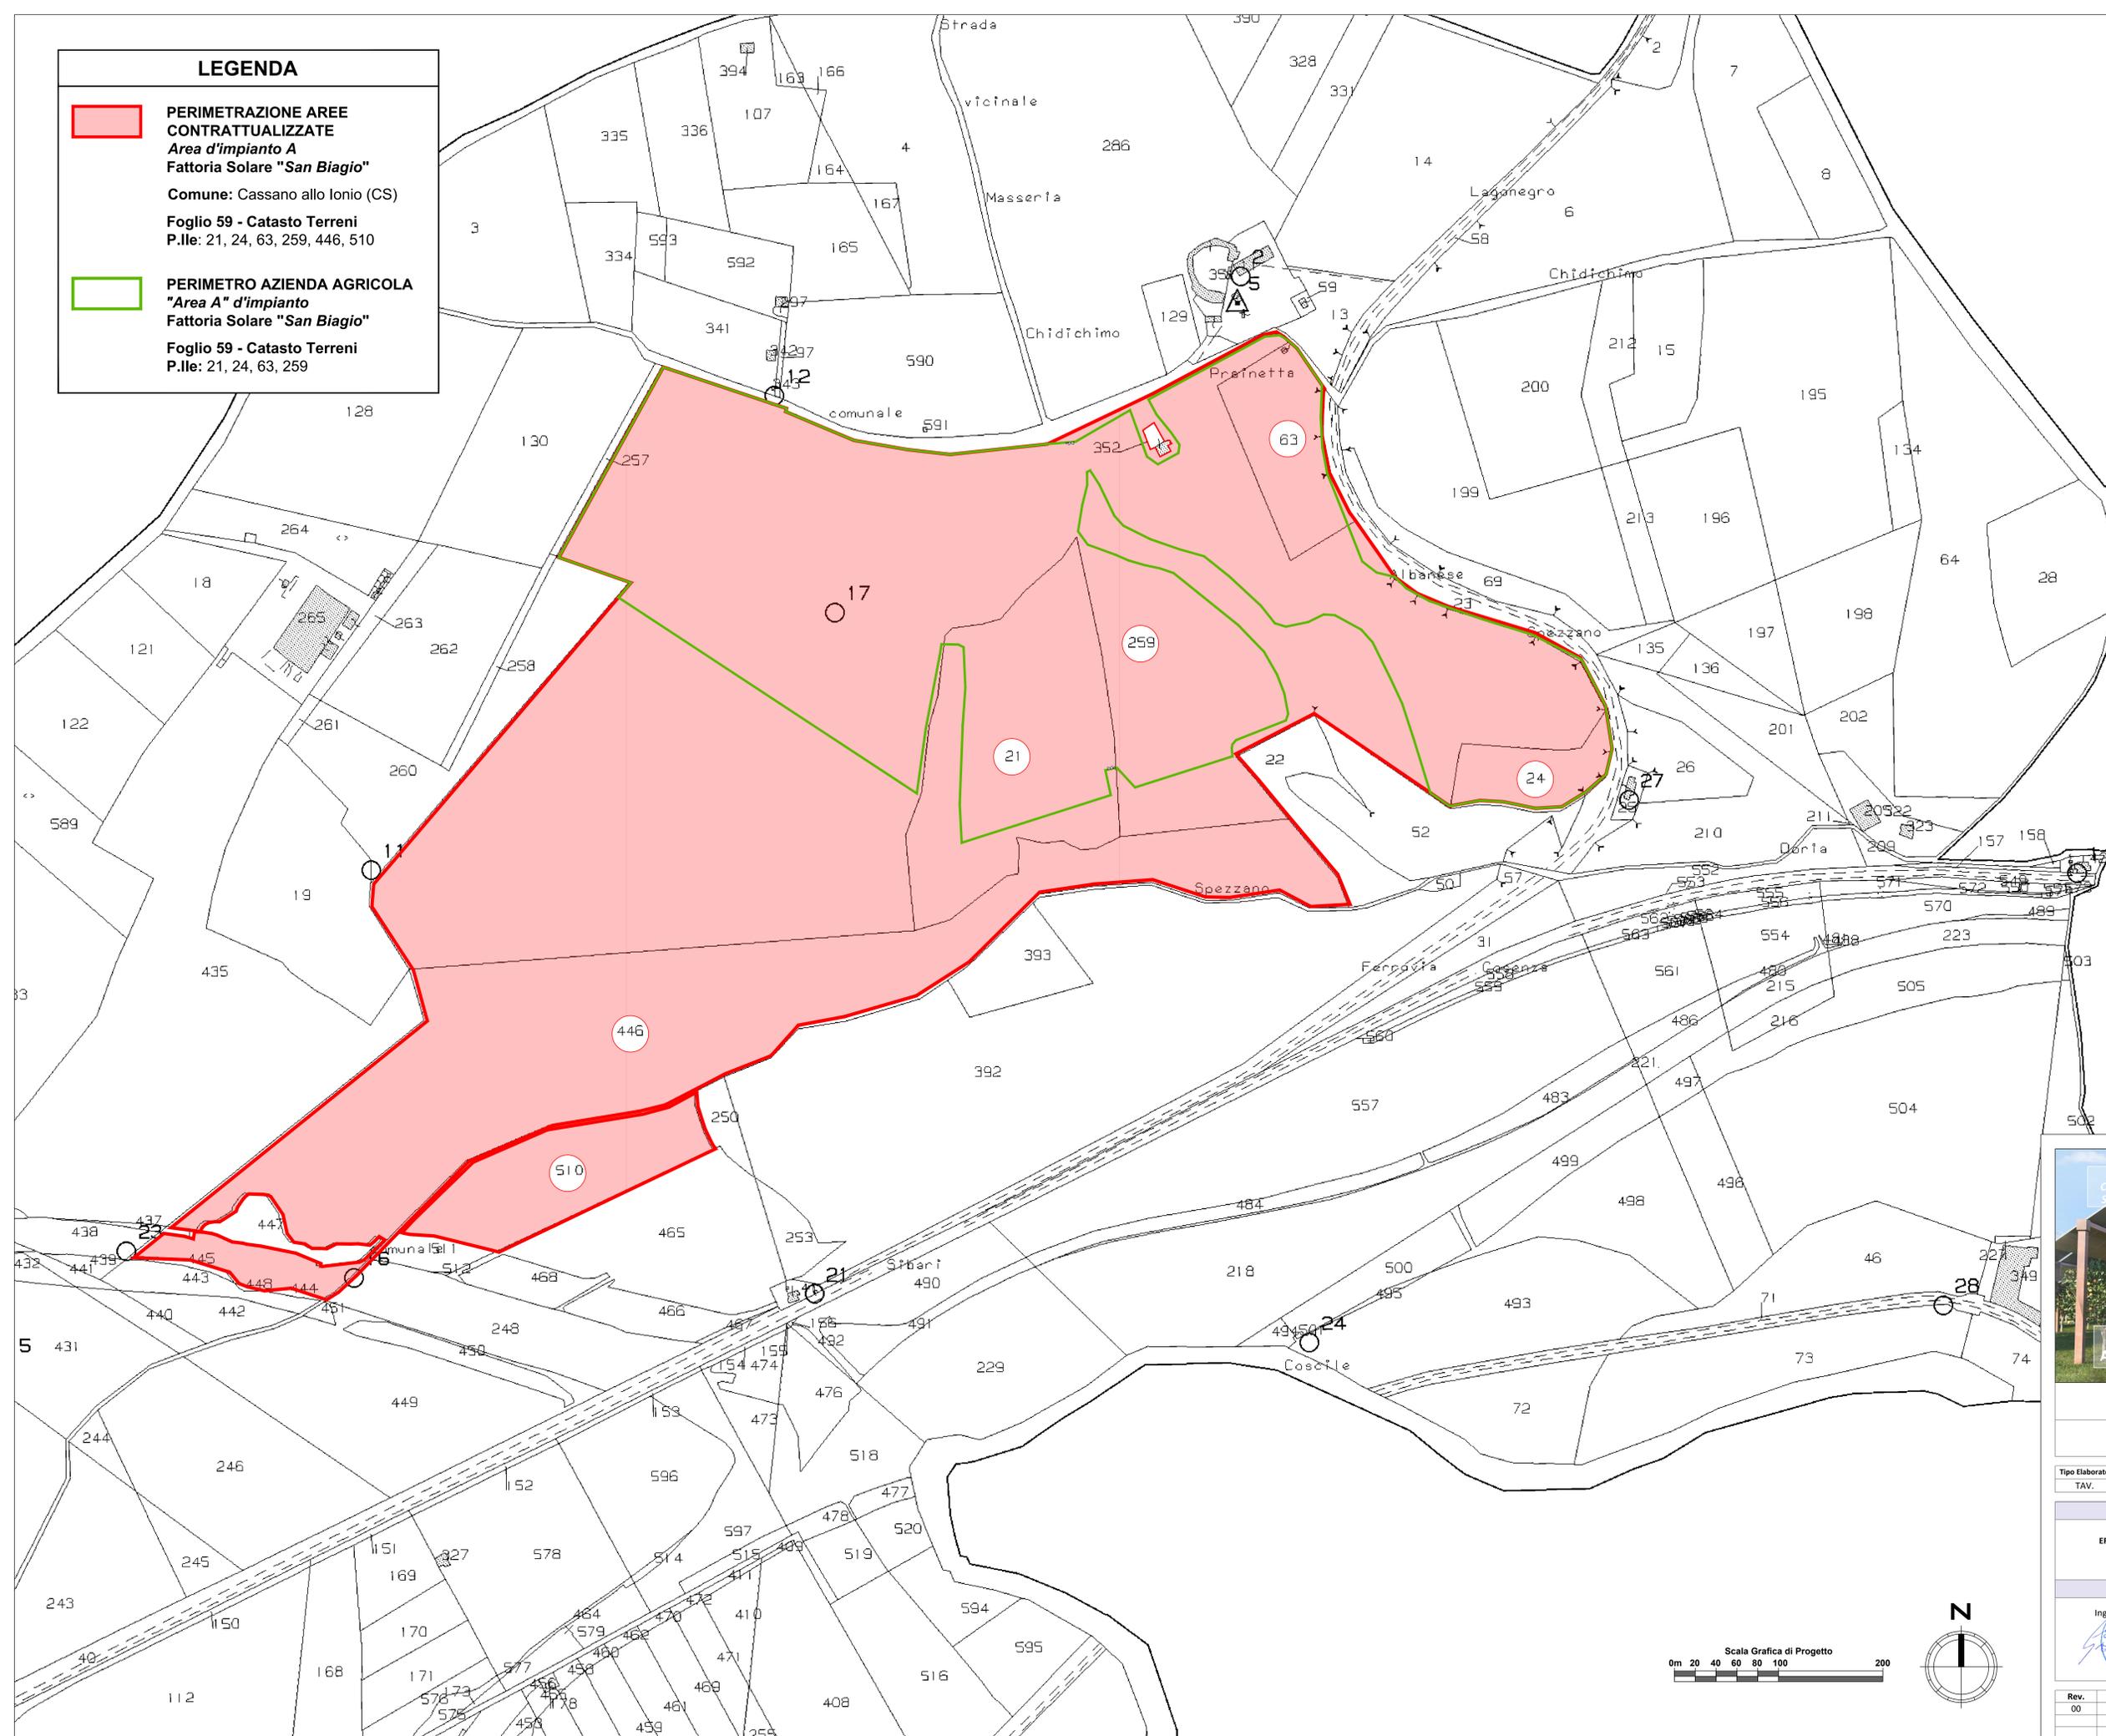

COMUNI DI:
CASSANO ALLO IONIO
SPEZZANO ALBANESE

PROVINCIA: COSENZA
REGIONE: CALABRIA

"FATTORIA SOLARE SAN BIAGIO"
AGRIVOLTAICO DI TIPO ELEVATO E AVANZATO

PROGETTO DEFINITIVO
INQUADRAMENTO TERRITORIALE SU CATASTALE
FOGLIO 1 DEL QUADRO DI UNIONE

Tipo Elaborato	Codice Elaborato	Data	Scala CAD	Formato	Foglio / di	Scala
TAV.	2204_T.A.04	01/04/2024	1 unità = 1 m	A0	2/4	1:2.000



PROPONENTE	SVILUPPO
EF AGRI Società Agricola A.R.L. Via Tiziano, 32 20145 - Milano (MI)	SET SVILUPPO s.r.l. Corso Trieste, 39 00198 - Roma (RM)


PROGETTAZIONE

Ing. Giacomo Greco


Ing. Marco Marsico


Rev.	Data	Descrizione	Redatto	Verificato	Approvato
00	01/04/2024	Prima Emissione	Ing. G. Greco	Ing. M. Marsico	Ing. G. Greco

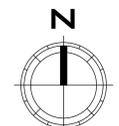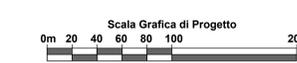

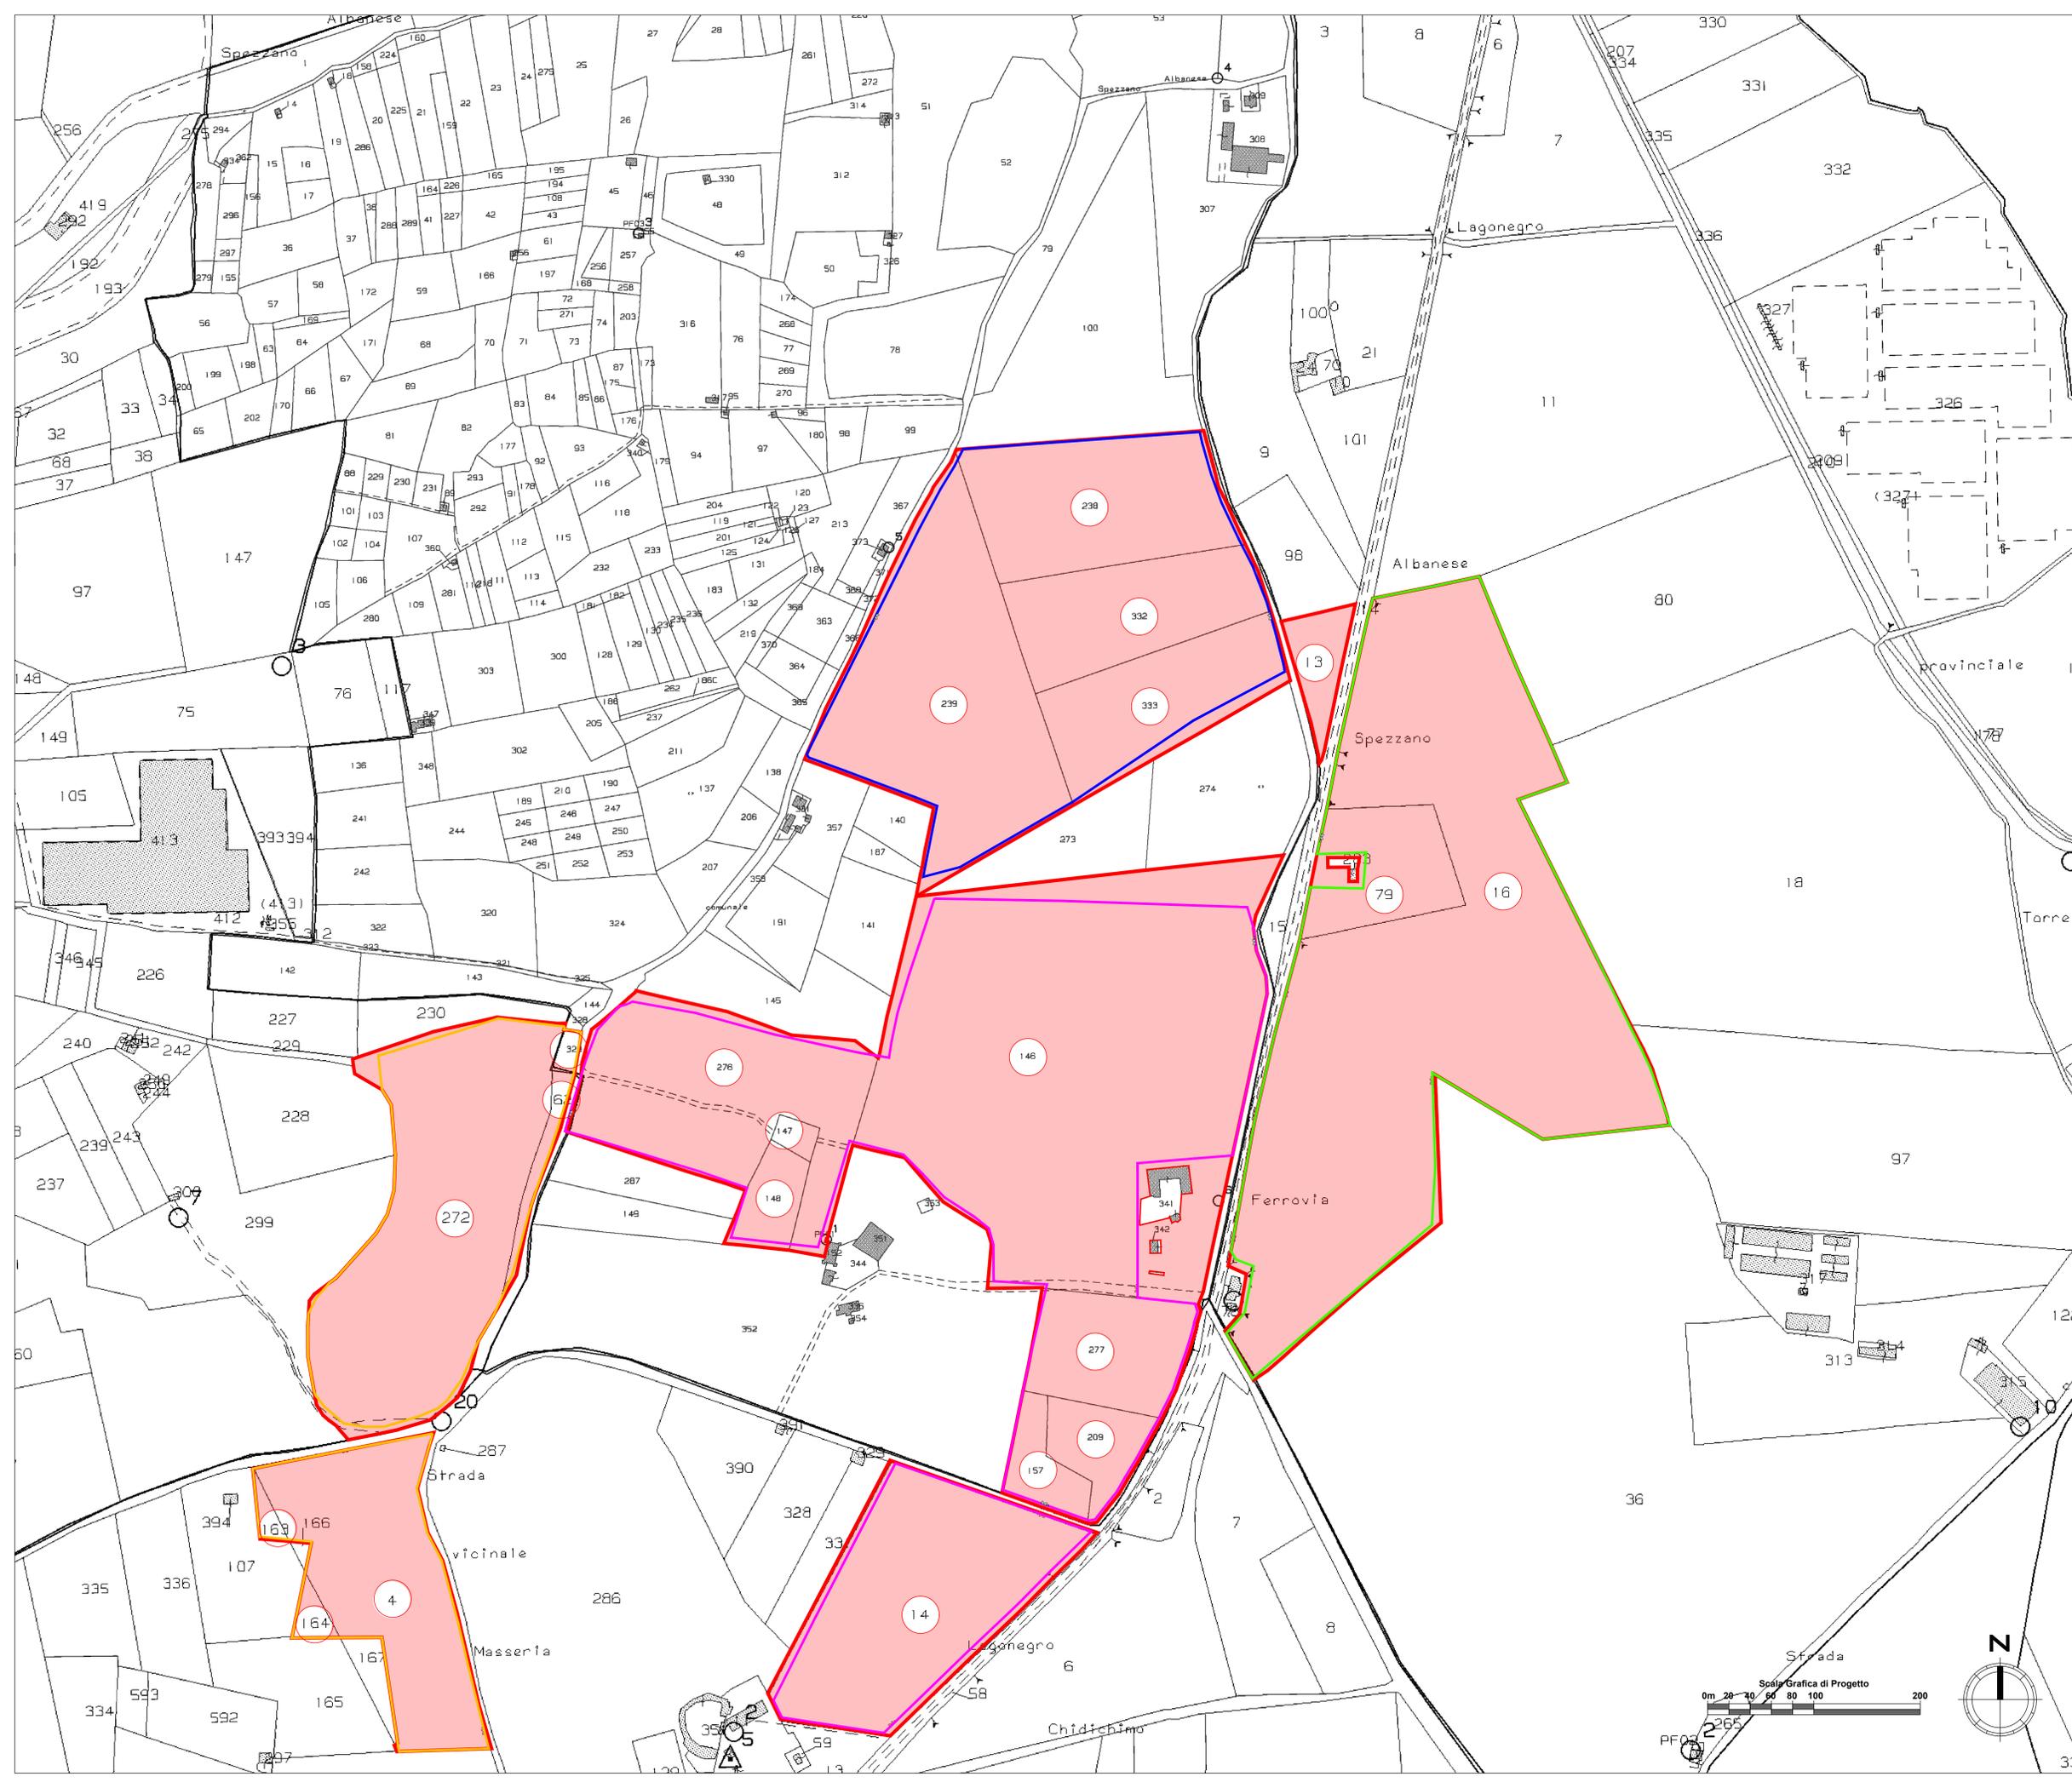

LEGENDA	
	PERIMETRAZIONE AREE CONTRATTUALIZZATE <i>Aree d'impianto B, C, D, E</i> Fattoria Solare "San Biagio" Comune: Cassano allo Ionio (CS) Foglio 45 - Catasto Terreni P.I.e: 62, 272 Foglio 46 - Catasto Terreni P.I.e: 146, 147, 148, 157, 209, 276, 277, 238, 239, 329, 332, 333 Foglio 49 - Catasto Terreni P.I.e: 16, 79 Foglio 59 - Catasto Terreni P.I.e: 4, 14, 163, 164
	PERIMETRO AZIENDA AGRICOLA "Area B" d'impianto Fattoria Solare "San Biagio" Foglio 45 - Catasto Terreni P.I.e: 62, 272 Foglio 46 - Catasto Terreni P.I.e: 329 Foglio 59 - Catasto Terreni P.I.e: 4, 163, 164
	PERIMETRO AZIENDA AGRICOLA "Area C" d'impianto Fattoria Solare "San Biagio" Foglio 46 - Catasto Terreni P.I.e: 146, 147, 148, 157, 209, 276, 277 Foglio 59 - Catasto Terreni P.I.e: 14
	PERIMETRO AZIENDA AGRICOLA "Area D" d'impianto Fattoria Solare "San Biagio" Foglio 49 - Catasto Terreni P.I.e: 16, 79
	PERIMETRO AZIENDA AGRICOLA "Area E" d'impianto Fattoria Solare "San Biagio" Foglio 46 - Catasto Terreni P.I.e: 238, 239, 332, 333



PROGETTO DEFINITIVO
INQUADRAMENTO TERRITORIALE SU CATASTALE
FOGLIO 2 DEL QUADRO DI UNIONE

Tipo Elaborato	Codice Elaborato	Data	Scala CAD	Formato	Foglio / di	Scala
TAV.	2204_T.A.04	01/04/2024	1 unità = 1 m	A0	3/4	1:2.000

PROPONENTE	SVILUPPO
EF AGRI Società Agricola A R.L. Via Tiziano, 32 20145 - Milano (MI)	SET SVILUPPO s.r.l. Corso Trieste, 39 00198 - Roma (RM)

PROGETTAZIONE				
Ing. Giacomo Greco 	Ing. Marco Marsico 			

Rev.	Data	Descrizione	Redatto	Verificato	Approvato
00	01/04/2024	Prima Emissione	Ing. G. Greco	Ing. M. Marsico	Ing. G. Greco

LEGENDA

 **PERIMETRAZIONE AREE CONTRATTUALIZZATE**
Aree d'impianto F, G
Fattoria Solare "San Biagio"

Comune: Cassano allo Ionio (CS)

Foglio 49 - Catasto Terreni
P.IIe: 119


Foglio 50 - Catasto Terreni
P.IIe: 150

 **PERIMETRO AZIENDA AGRICOLA "Area F" d'impianto**
Fattoria Solare "San Biagio"

Foglio 49 - Catasto Terreni
P.IIe: 119

 **PERIMETRO AZIENDA AGRICOLA "Area G" d'impianto**
Fattoria Solare "San Biagio"

Foglio 50 - Catasto Terreni
P.IIe: 150

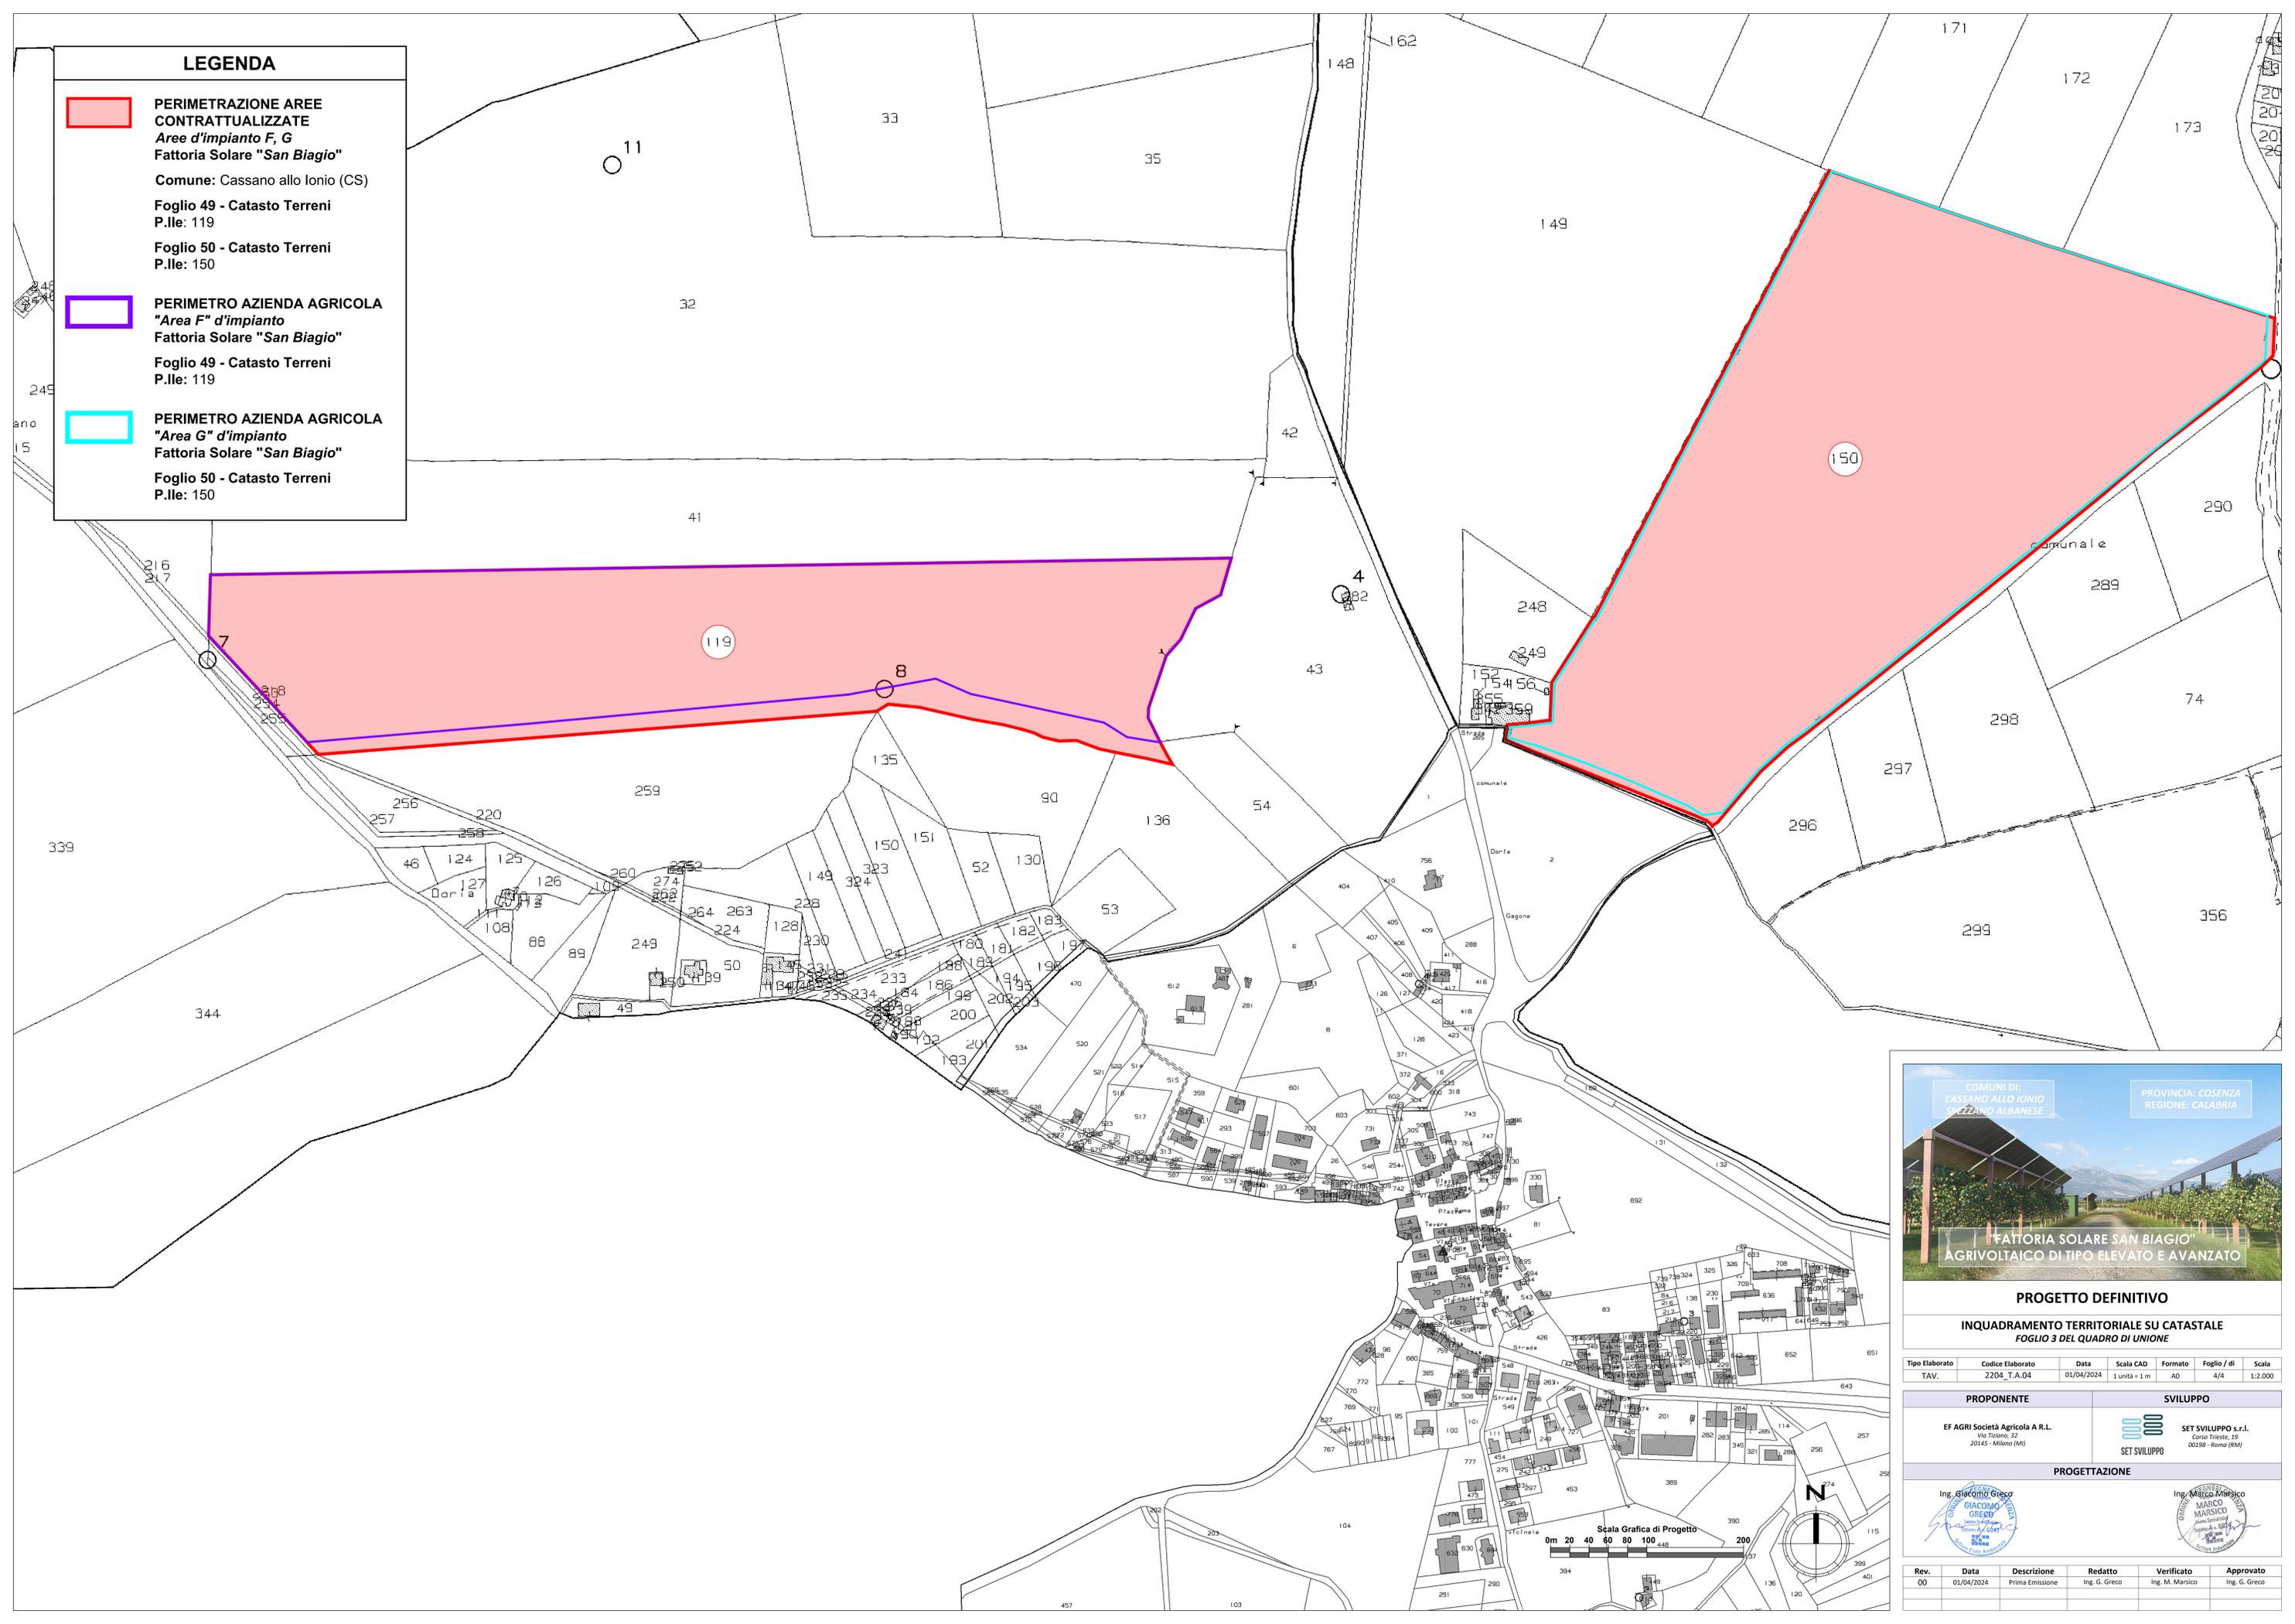

COMUNI DI:
CASSANO ALLO IONIO
SPEZZANO ALBANESE

PROVINCIA: COSENZA
REGIONE: CALABRIA



"FATTORIA SOLARE SAN BIAGIO"
AGRIVOLTAICO DI TIPO ELEVATO E AVANZATO

PROGETTO DEFINITIVO
INQUADRAMENTO TERRITORIALE SU CATASTALE
FOGLIO 3 DEL QUADRO DI UNIONE

Tipo Elaborato	Codice Elaborato	Data	Scala CAD	Formato	Foglio / di	Scala
TAV.	2204_T.A.04	01/04/2024	1 unità = 1 m	A0	4/4	1:2.000

PROPRONENTE	SVILUPPO
EF AGRI Società Agricola A R.L. Via Tiziano, 32 20145 - Milano (MI)	SET SVILUPPO s.r.l. Corso Trieste, 39 00198 - Roma (RM)

PROGETTAZIONE



Ing. Giacomo Greco



Ing. Marco Marsico

Rev.	Data	Descrizione	Redatto	Verificato	Approvato
00	01/04/2024	Prima Emissione	Ing. G. Greco	Ing. M. Marsico	Ing. G. Greco

Scala Grafica di Progetto
0m 20 40 60 80 100 120 140 160 180 200

