
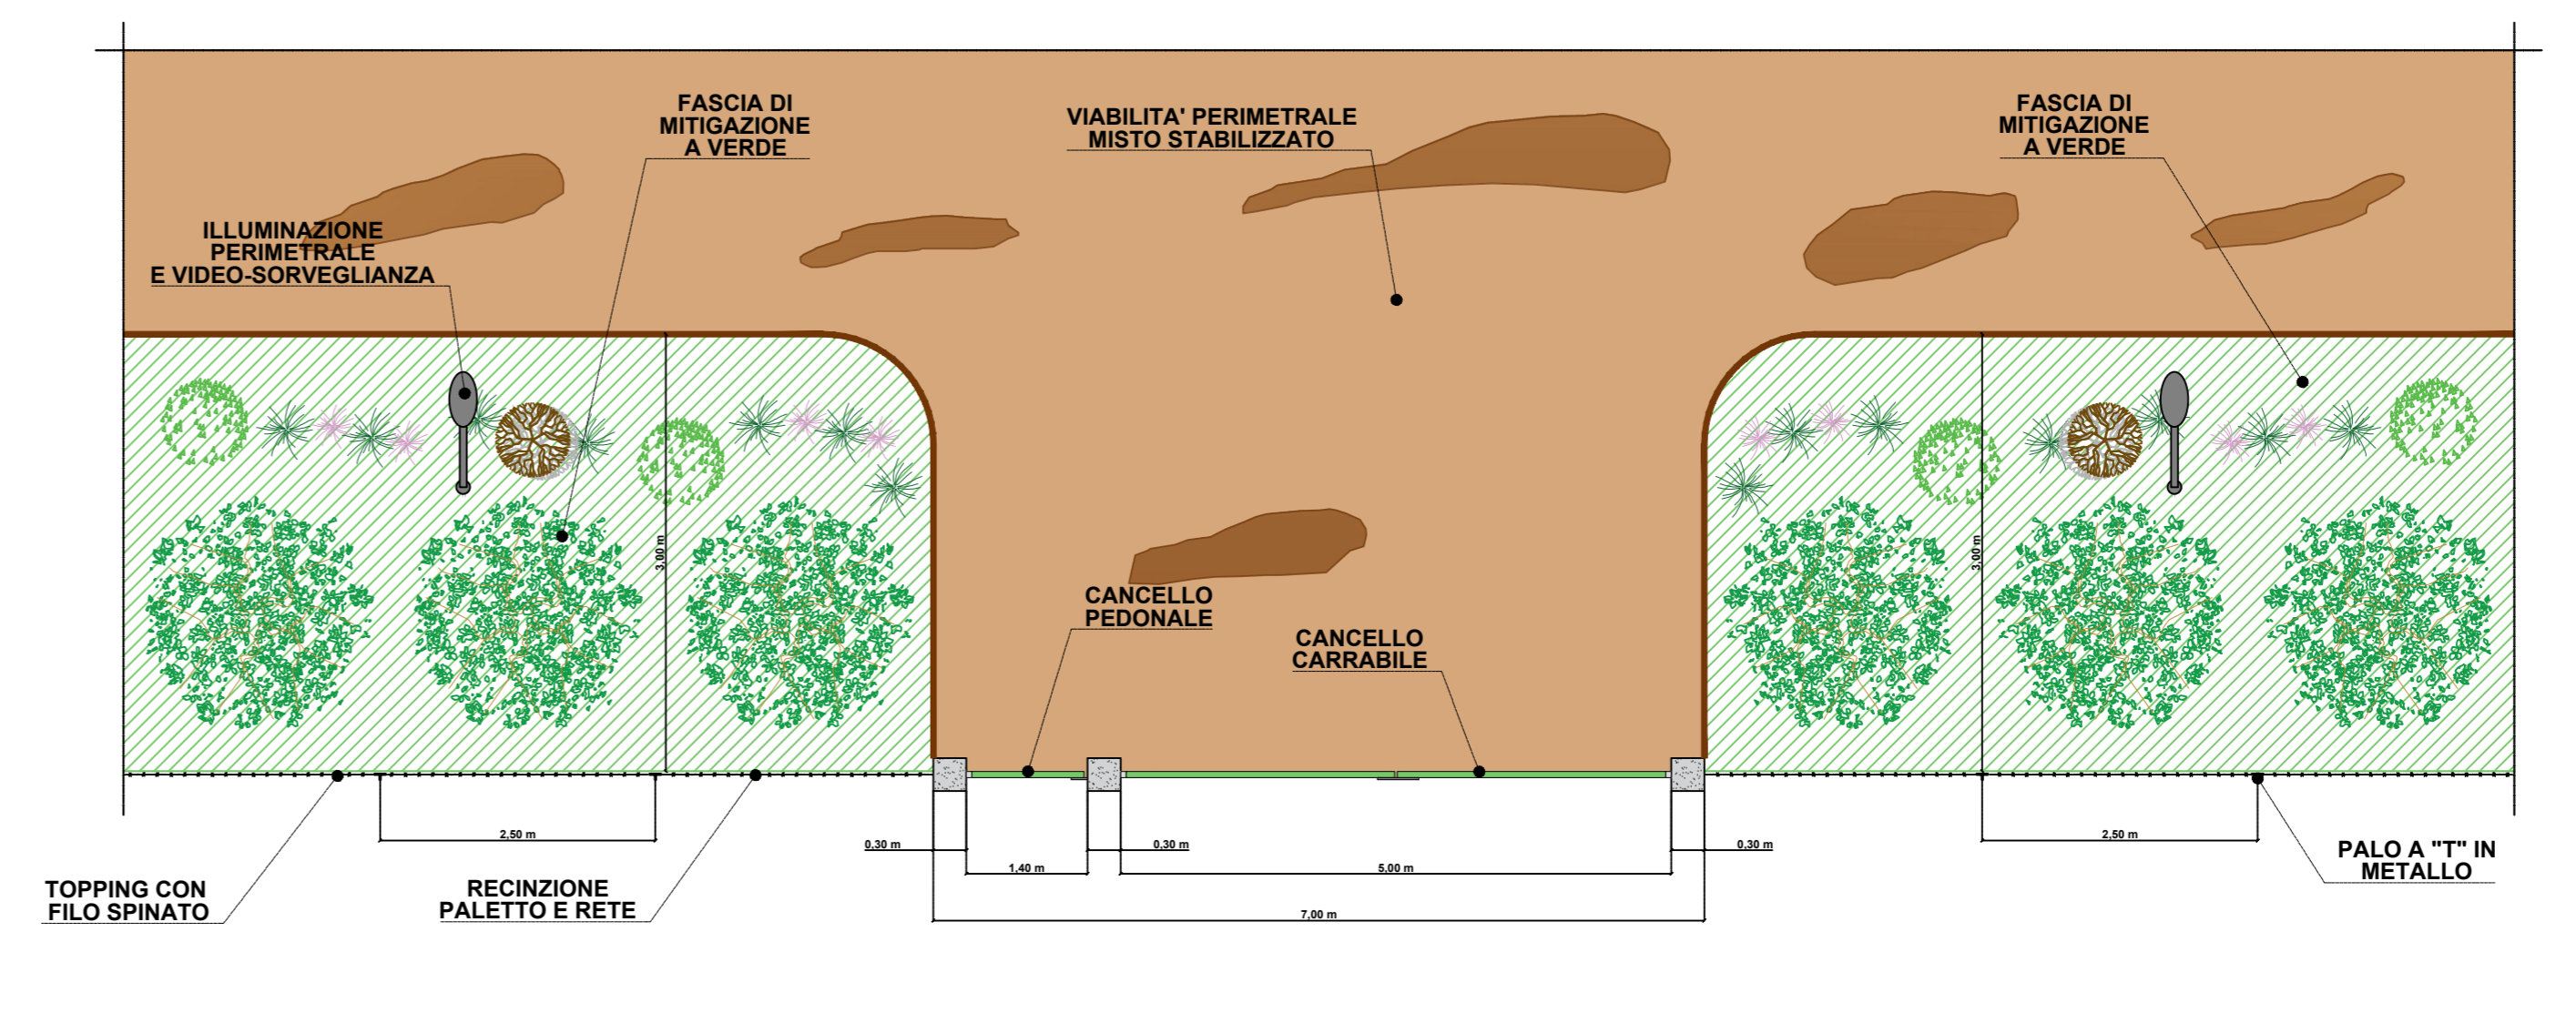


LEGENDA

- PERIMETRO AZIENDA AGRICOLA Fattoria Solare "San Biagio" "Aree A, B, C, D, E, F e G" d'impianto
- Viabilità interna e perimetrale
- Fascia di mitigazione a verde
- Tracker 1x24 o similari
- Cabina di raccolta
- Cabina di Campo
- Storage Container 2.5 MW + Storage Power Station
- Illuminazione perimetrale

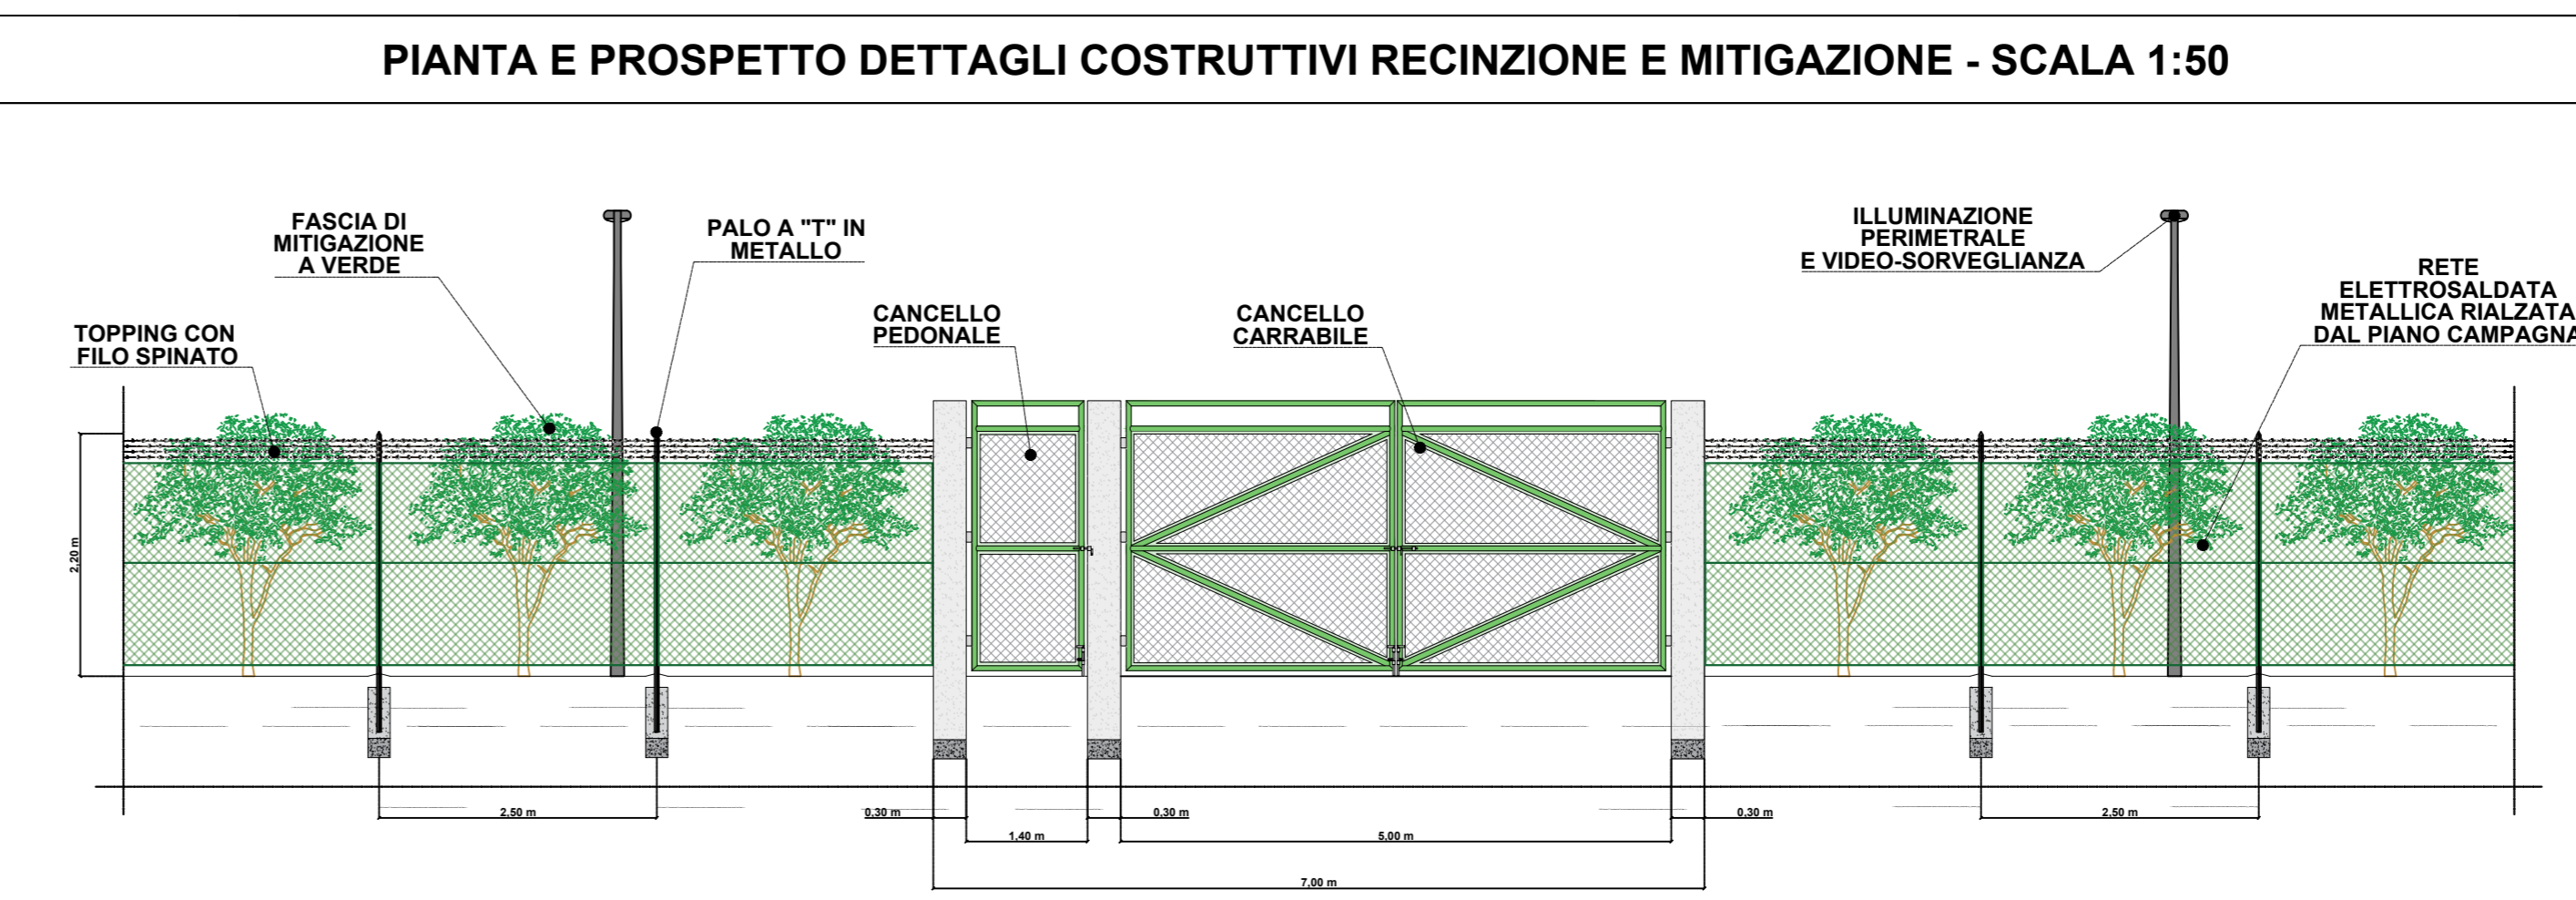

PROGETTO DEFINITIVO

IMPIANTO E DETTAGLI RECINZIONE E MITIGAZIONE

Tipo Elaborato	Codice Elaborato	Data	Scala CAD	Formato	Foglio / di	Scala
TAV.	2204_T.P.09	01/04/2024	1 unità = 1 m	A0	1/4	1:5.000

PROPONENTE	SVILUPPO
EF AGRI Società Agricola A R.L. Via Tiziano, 32 20145 - Milano (MI)	SET SVILUPPO s.r.l. Corso Trieste, 39 00198 - Roma (RM)

PROGETTAZIONE

Ing. Giacomo Greco
Giacomo Greco
Ingegnere
C.A.P. 01/04/2024

Ing. Marco Marsico
Marco Marsico
Ingegnere
C.A.P. 01/04/2024

Rev.	Data	Descrizione	Redatto	Verificato	Approvato
00	01/04/2024	Prima Emissione	Ing. G. Greco	Ing. M. Marsico	Ing. G. Greco