Esempio Planimetria del modello Agrivoltaico integrato con Impianto Agricolo di tipo Elevato e Avanzato con Tracker, Sistema d'irrigazione e Monitoraggio idrico (Scala 1:50)

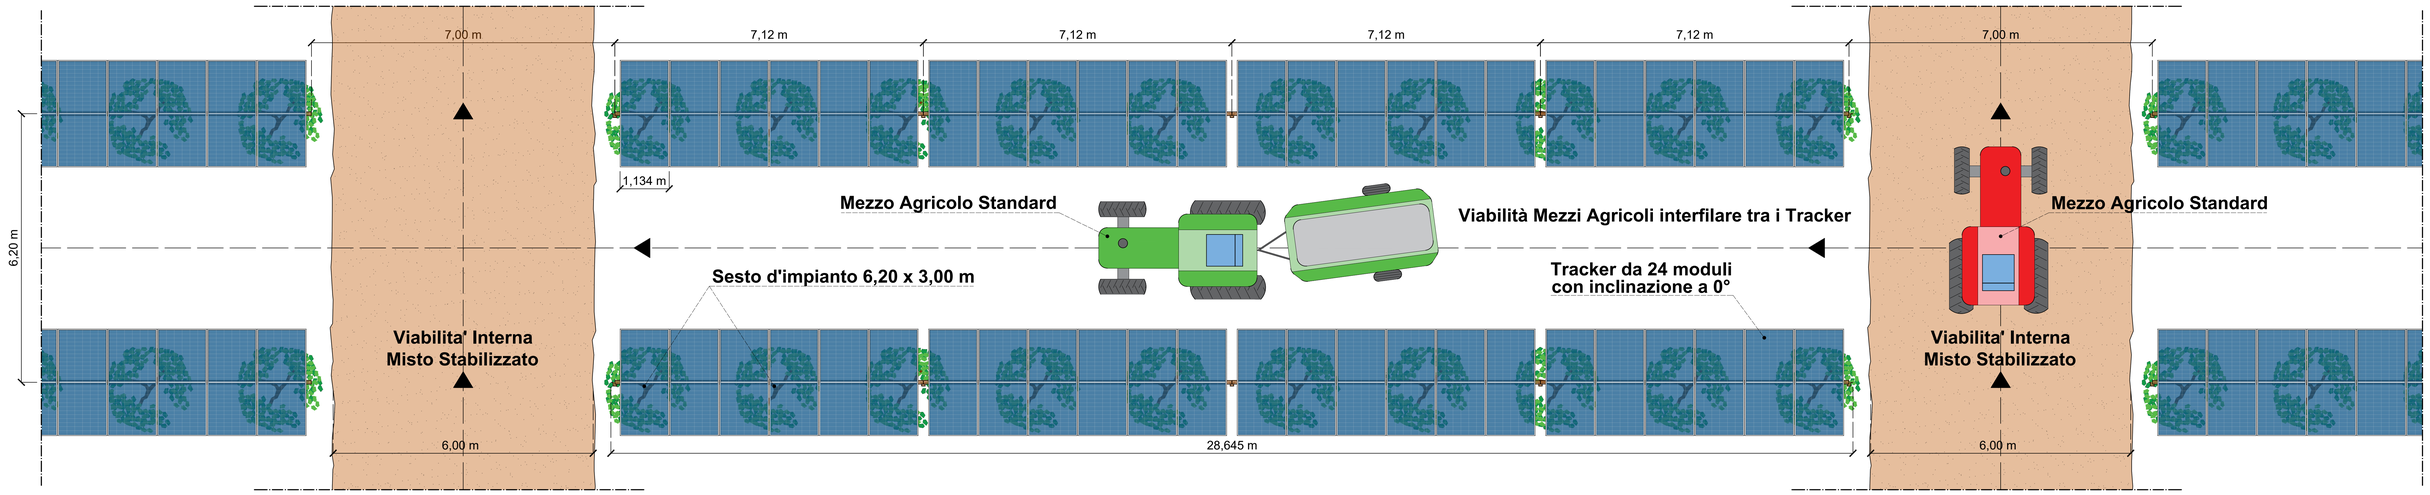

Esempio Prospetto con Sezione Ovest del modello Agrivoltaico integrato con Impianto Agricolo di tipo Elevato e Avanzato con Tracker, Sistema d'irrigazione e Monitoraggio idrico (Scala 1:50)

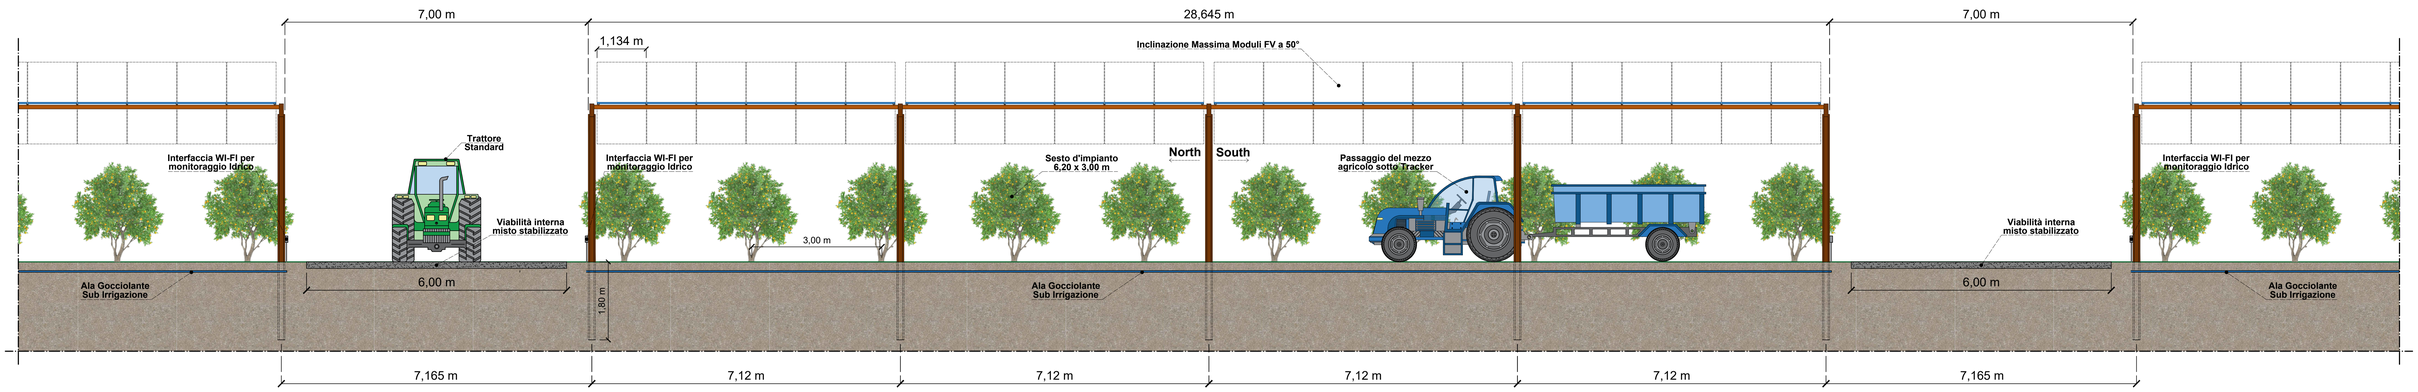

Esempio Prospettico del modello Agrivoltaico integrato con Impianto Agricolo di tipo Elevato e Avanzato con Tracker, Sistema d'irrigazione e Monitoraggio idrico

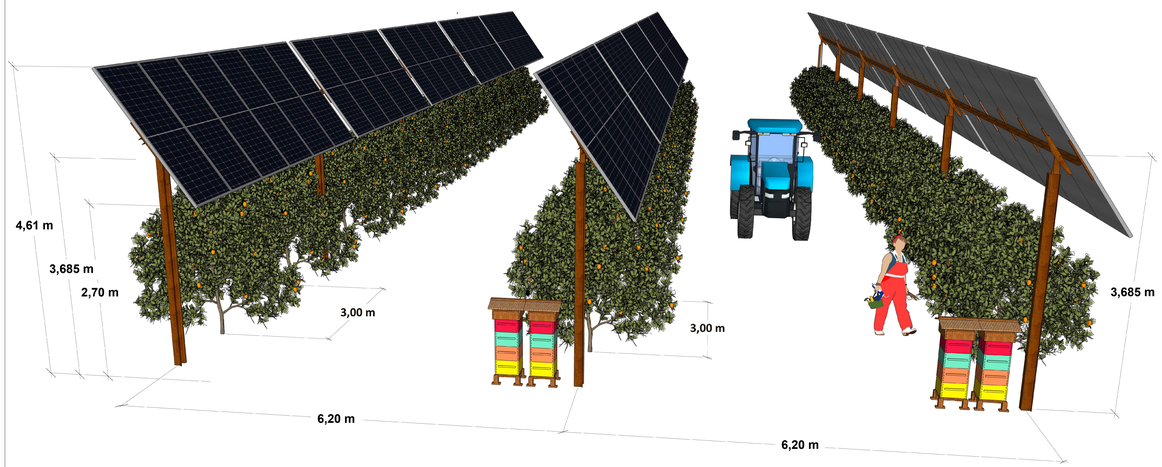

Esempio Prospetto Nord del modello Agrivoltaico integrato con Impianto Agricolo di tipo Elevato e Avanzato con Tracker, Sistema d'irrigazione e Monitoraggio idrico (Scala 1:50)

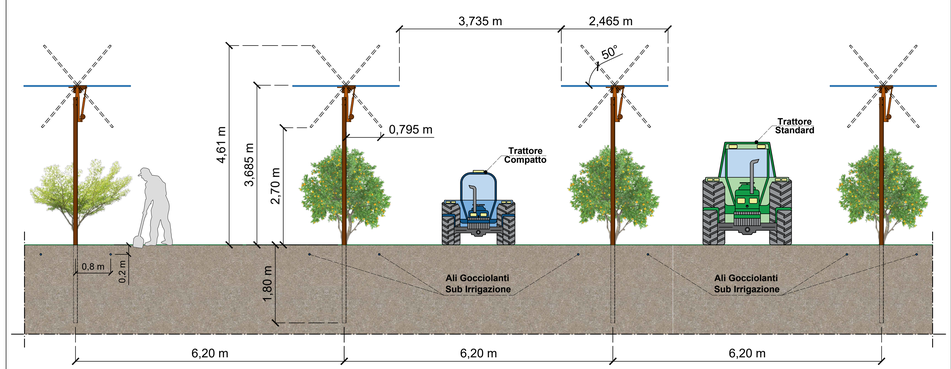

PROGETTO DEFINITIVO

INTEGRAZIONE IMPIANTO AGRICOLO - FOTOVOLTAICO

Tipo Elaborato	Codice Elaborato	Data	Scala CAD	Formato	Foglio / di	Scala
TAV.	2204_T.P.12	01/04/2024	VARIE	A2	1/1	1:50

PROPONENTE	SVILUPPO
EF AGRI Società Agricola A R.L. *Via del Brennero, 111* *38121 - Trento (TN)*	SET SVILUPPO **SET SVILUPPO s.r.l.** *Corso Trieste, 19* *00198 - Roma (RM)*

PROGETTAZIONE

Ing. Giacomo Greco — ORDINE DEGLI INGEGNERI DELLA PROVINCIA DI COSENZA — GIACOMO GRECO — Settore Civile e Ambientale — Sezione A/ Civile — Ingegneria

Ing. Marco Marsico — ORDINE DEGLI INGEGNERI DELLA PROVINCIA DI COSENZA — MARCO MARSICO — Settore Industriale e Civile — Sezione A/ Civile — Ingegneria

Rev.	Data	Descrizione	Redatto	Verificato	Approvato
00	01/04/2024	Prima Emissione	Ing. G. Greco	Ing. M. Marsico	Ing. G. Greco