




QUADRO DI UNIONE

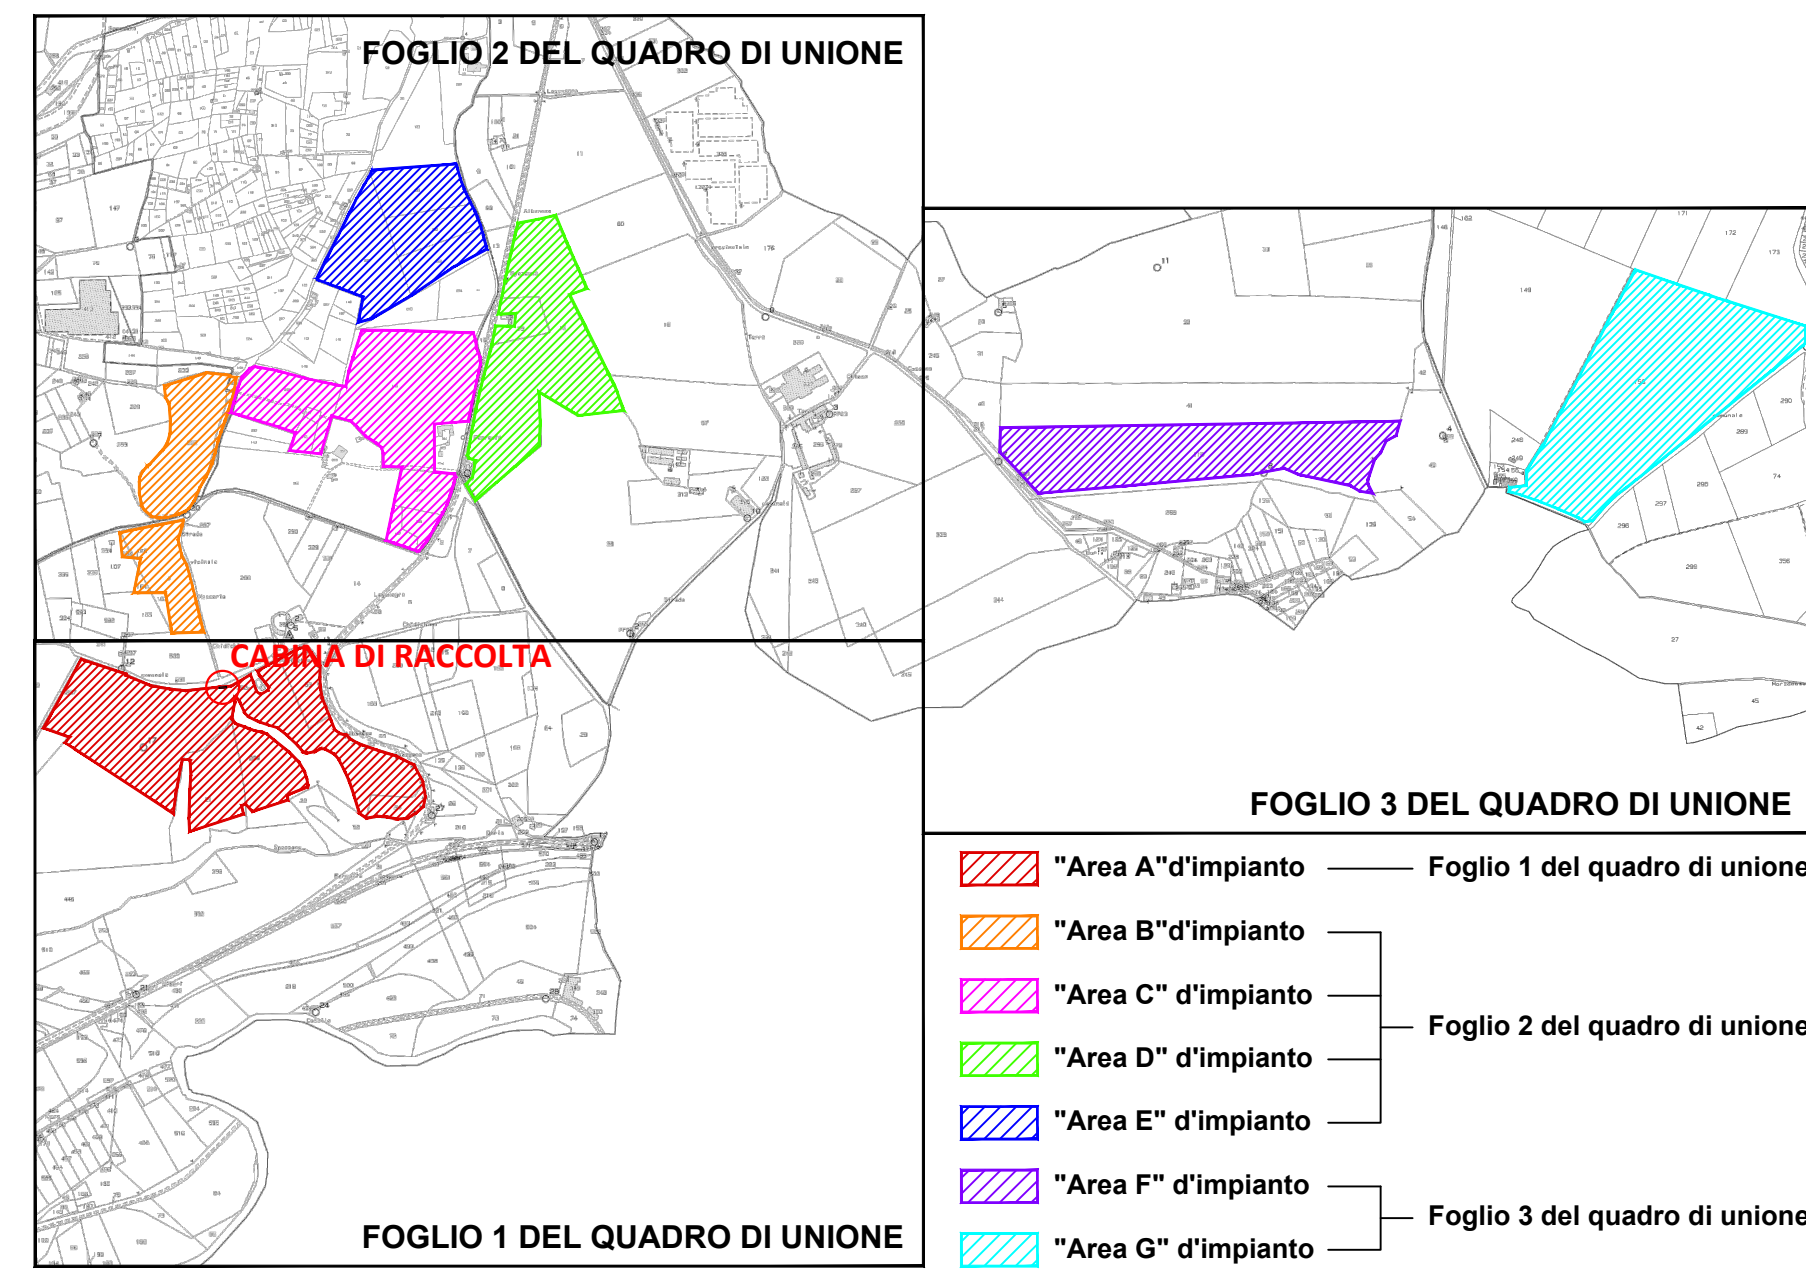



CABINA DI RACCOLTA - PIANTA - SCALA 1:50

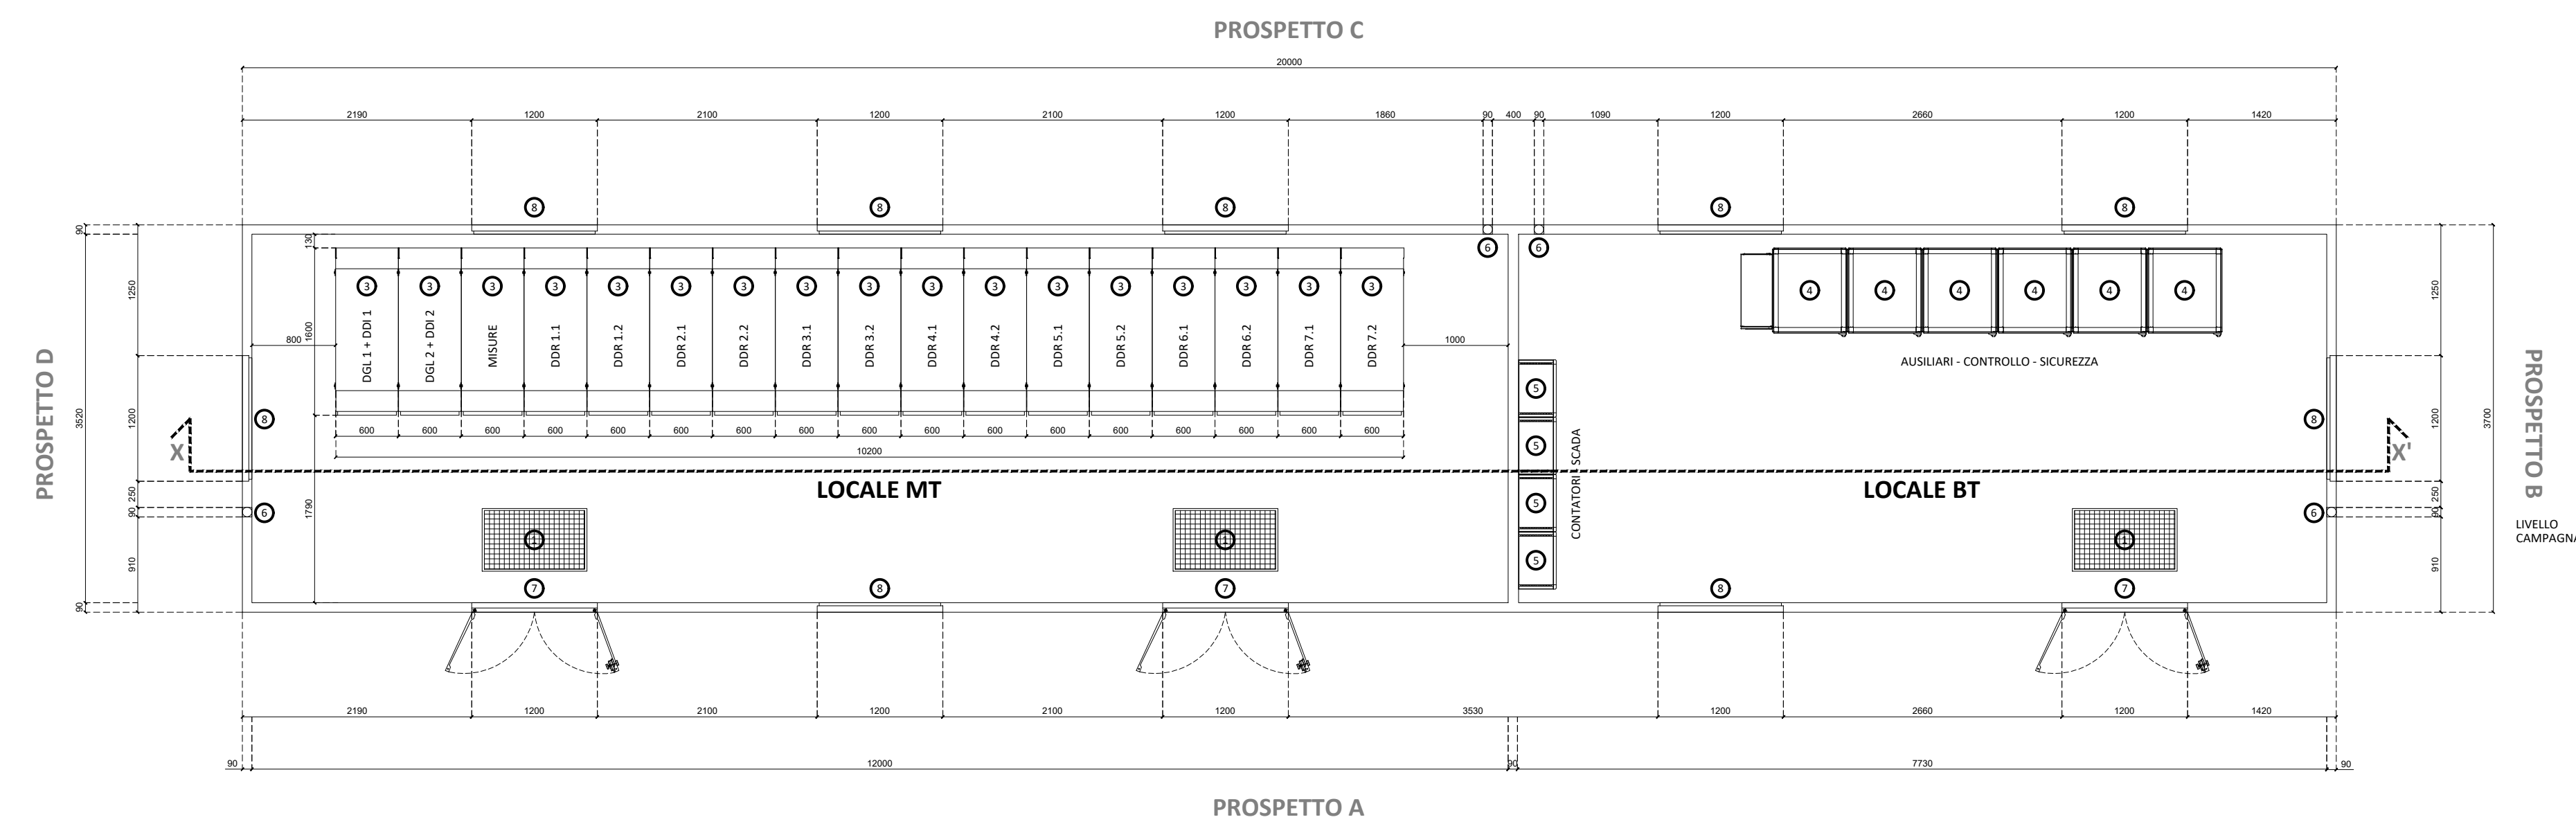

PROSPETTO B - SCALA 1:50

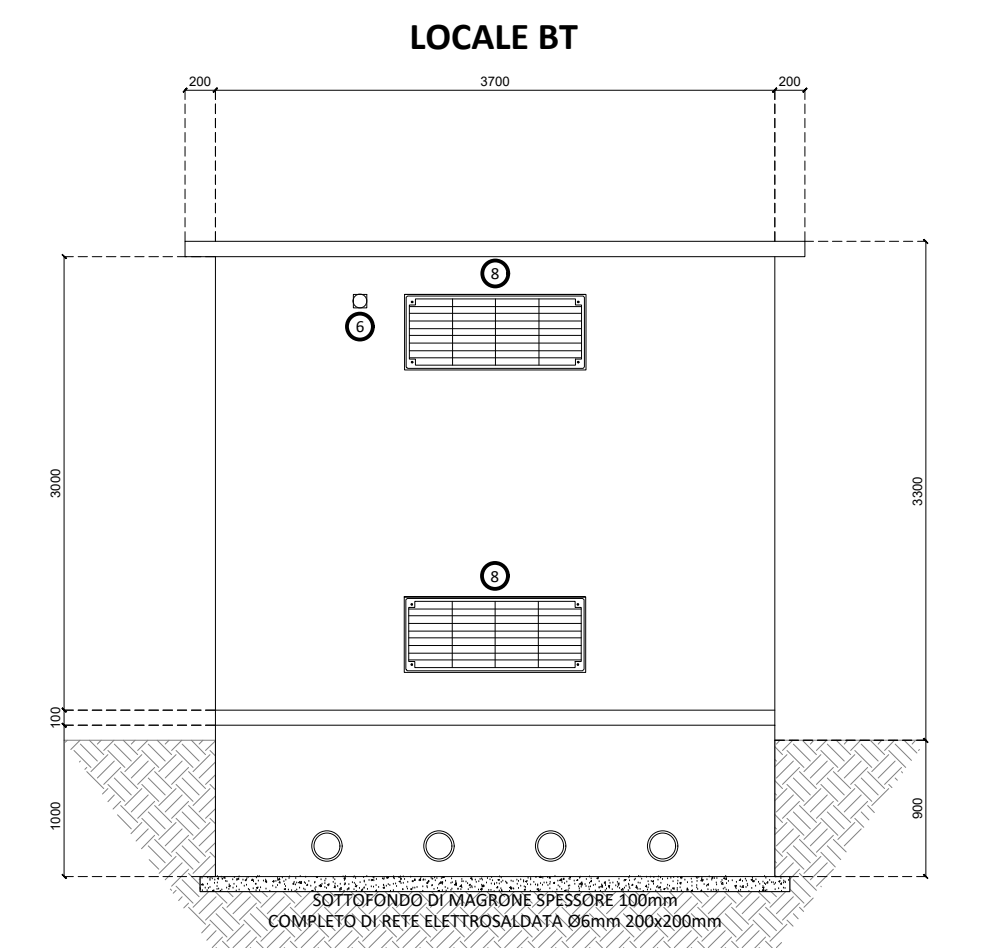


LAYOUT "AREA A" D'IMPIANTO

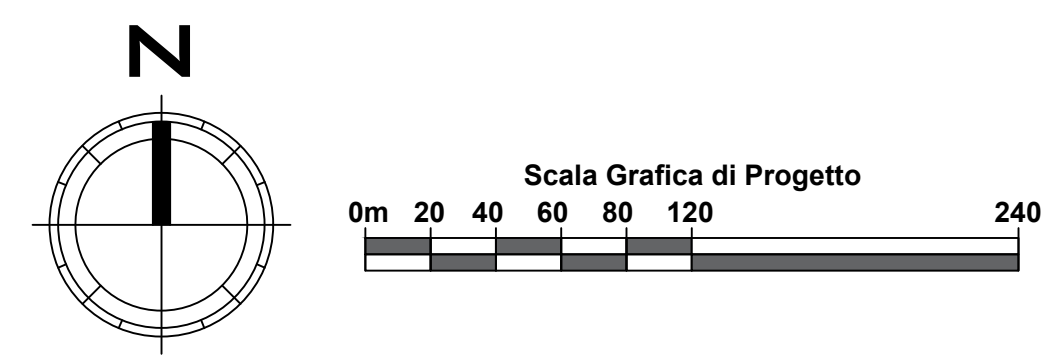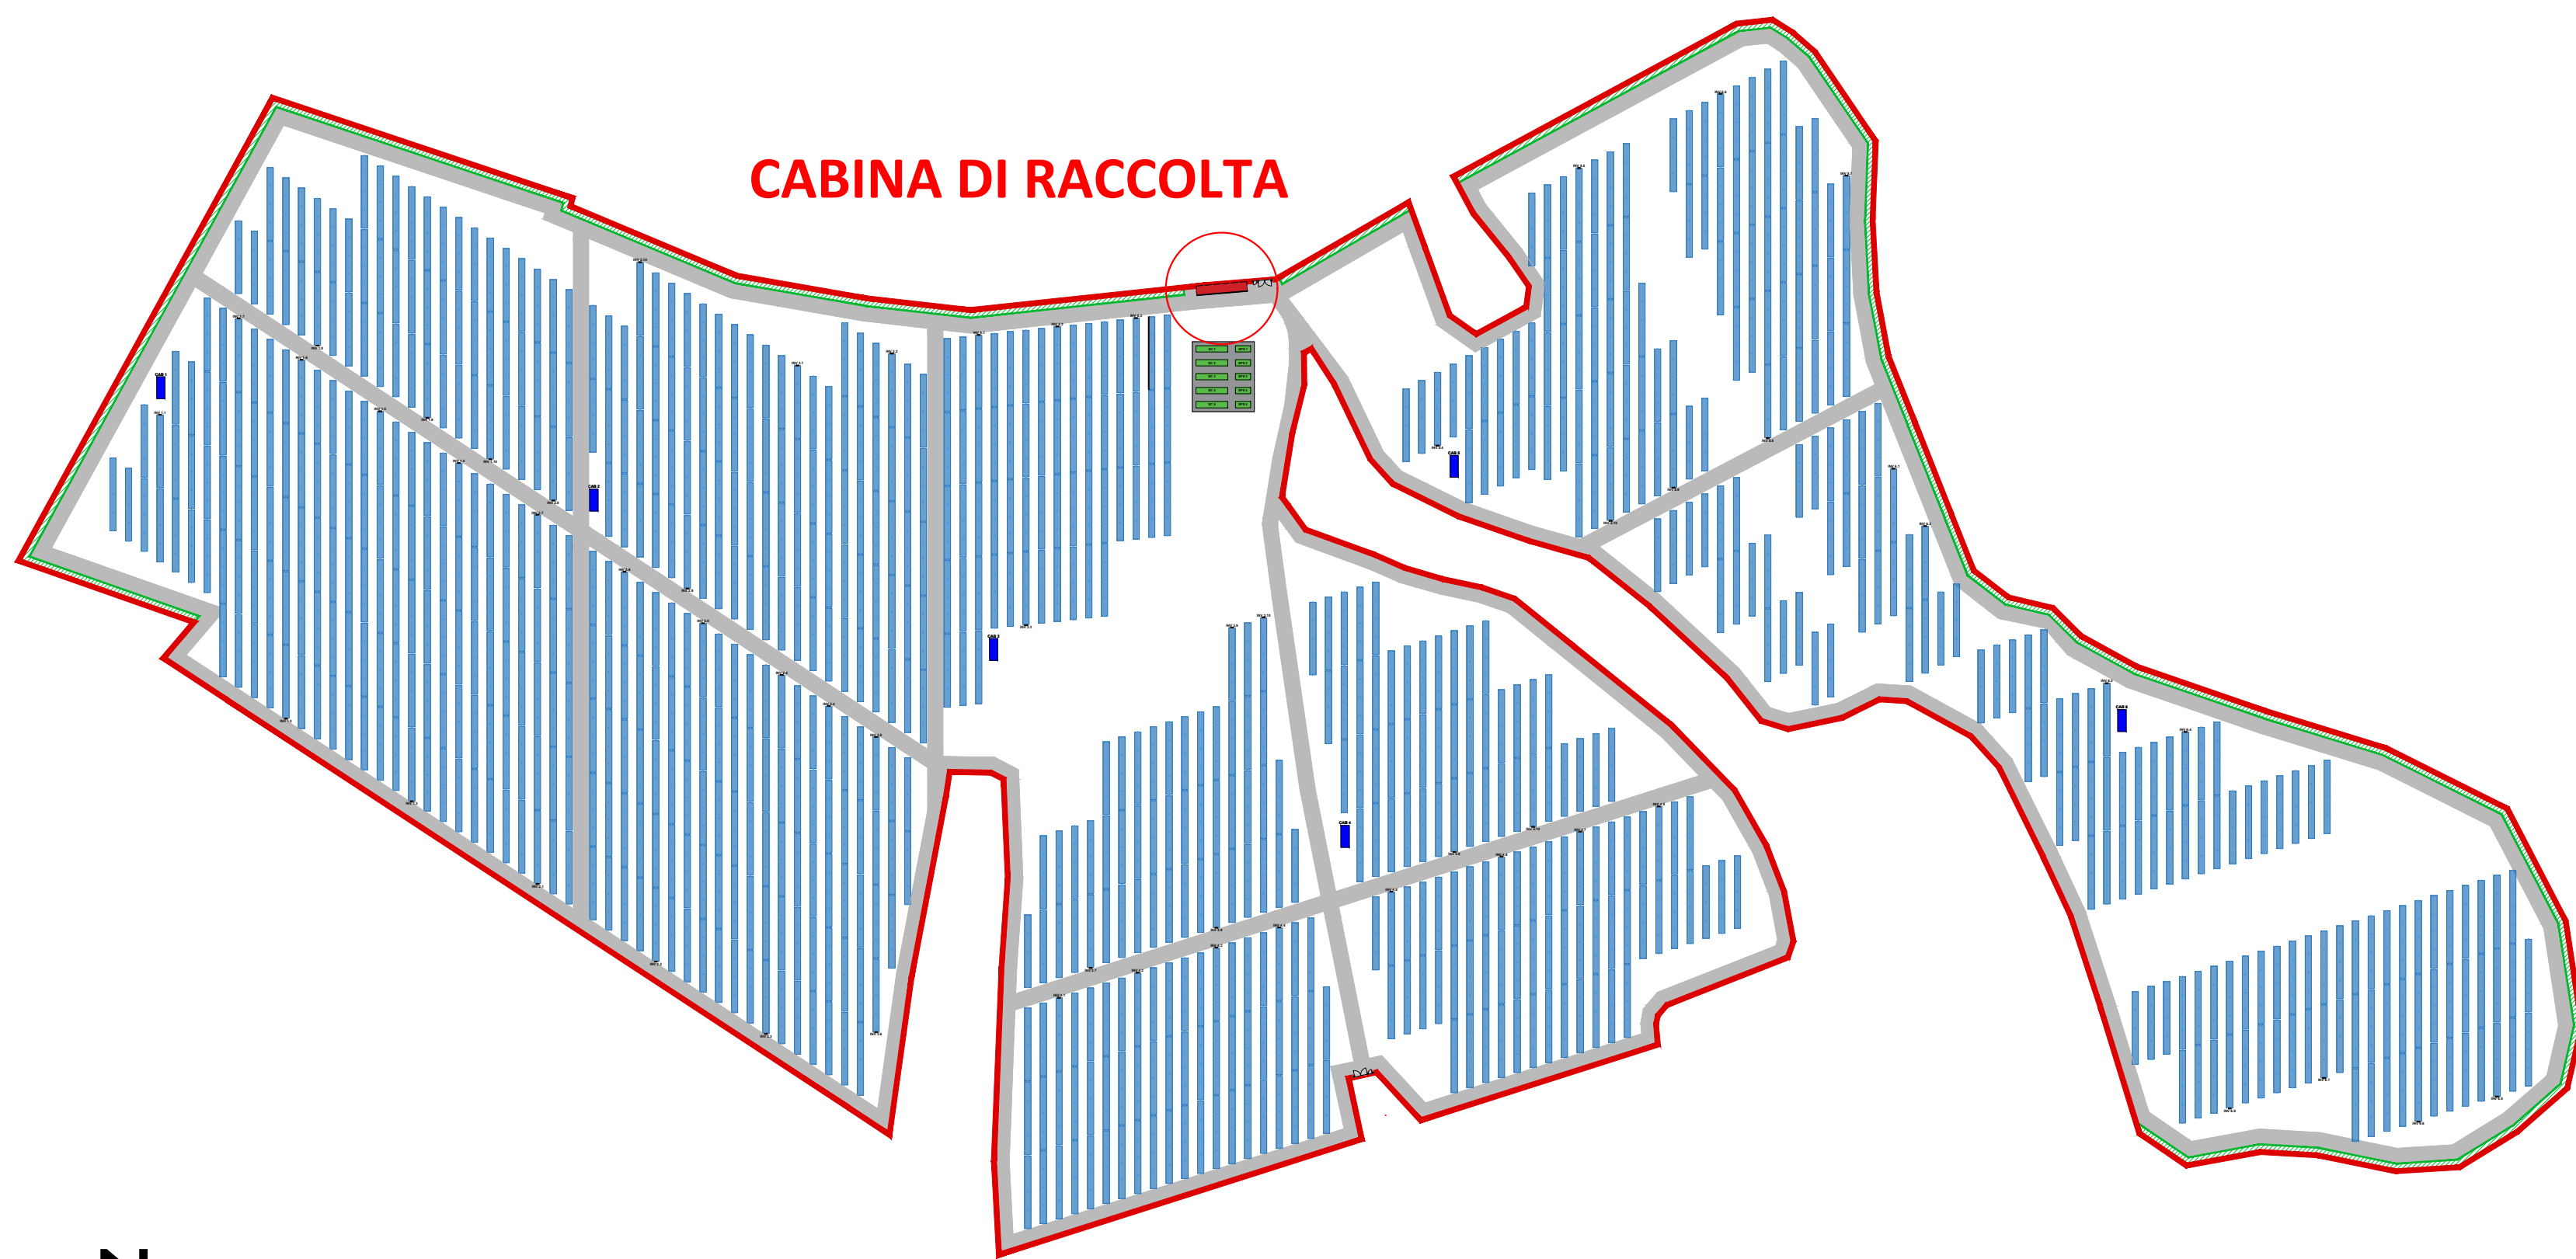


LEGENDA LAYOUT

- PERIMETRO AZIENDA AGRICOLA Fattoria Solare "San Biagio"
- Viabilità interna e perimetrale
- Fascia di mitigazione a verde
- Tracker 1x24 o similari
- Cabina di raccolta
- Cabina di Campo
- Storage Container 2.5 MW + Storage Power Station
- Inverter


PROSPETTO A - SCALA 1:50

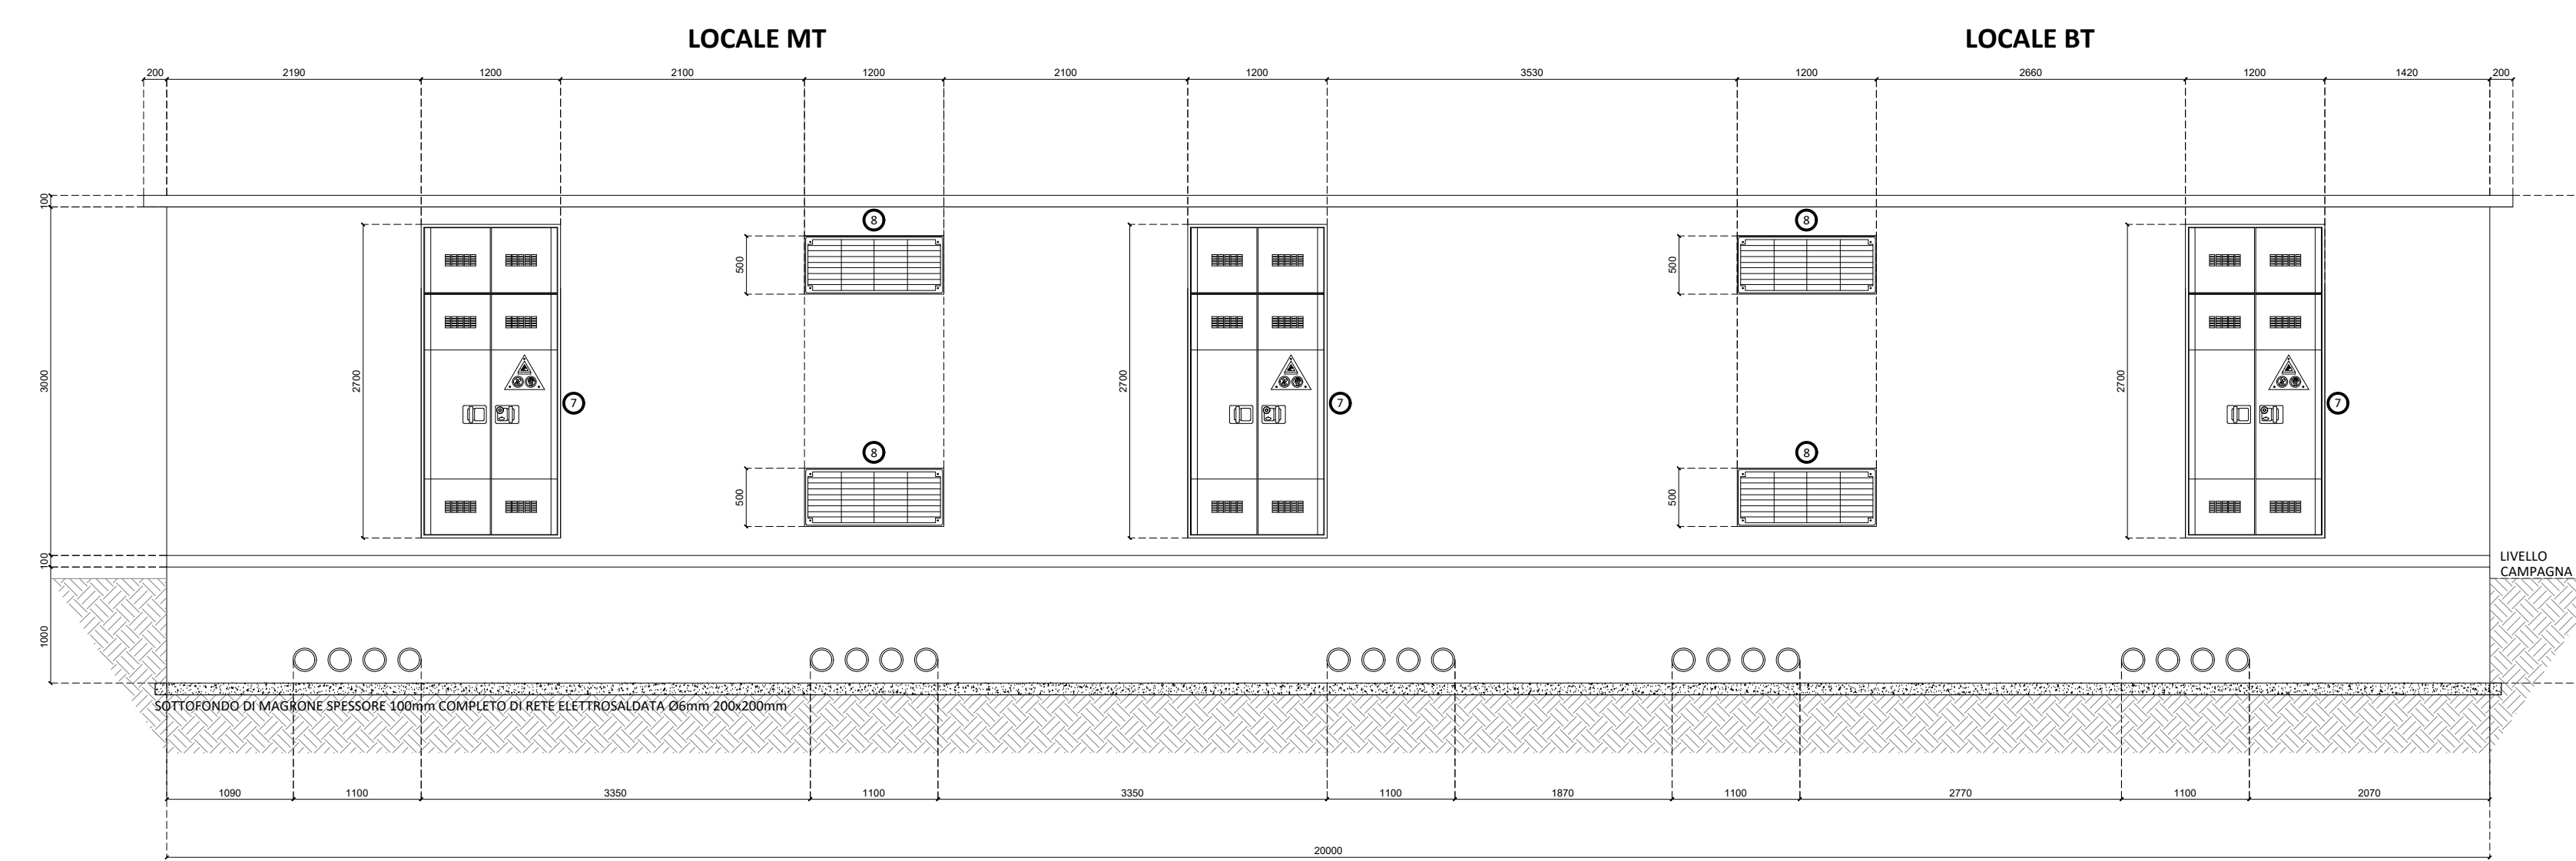

PROSPETTO D - SCALA 1:50

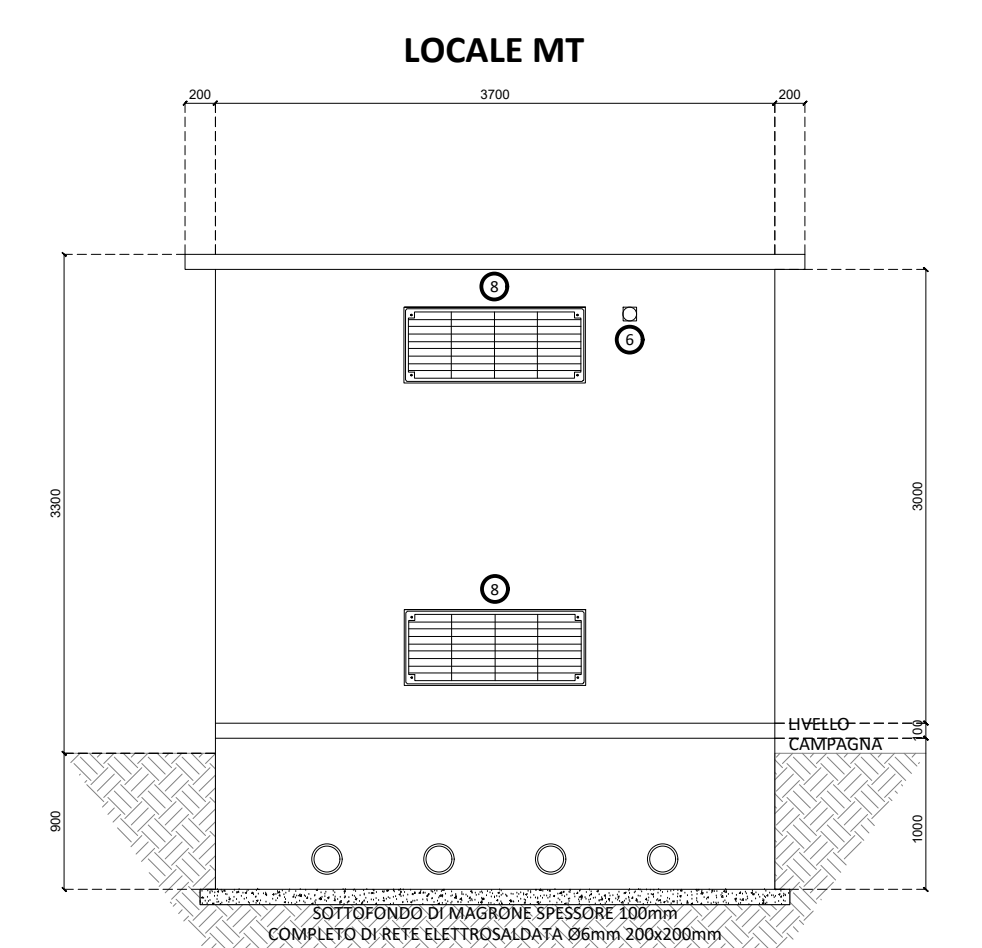


PROSPETTO C (SCALA 1:50)

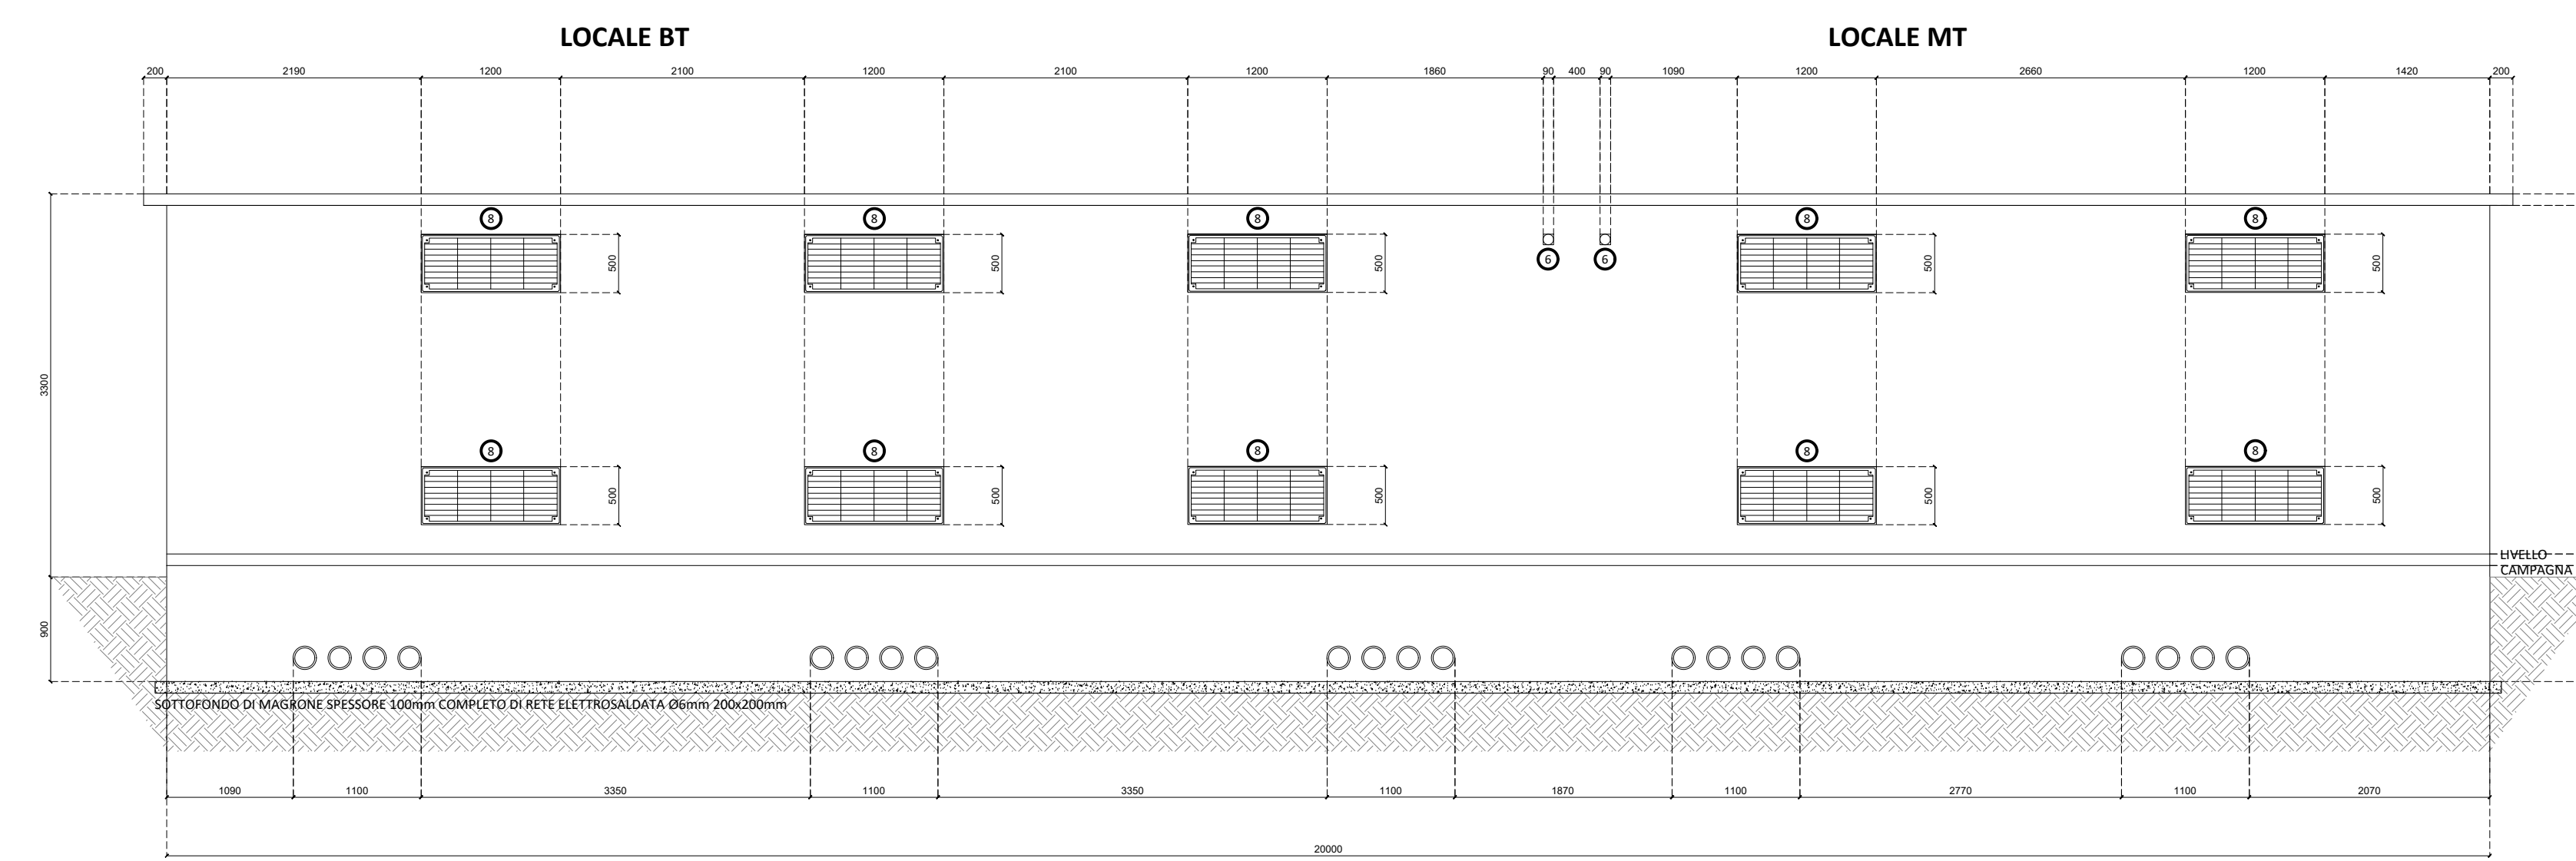

LEGENDA

- ① PLOTTA VTR 1000x600mm
- ② PLOTTA VTR 600x600mm
- ③ SCOMPARTO AT 30kV (2400x1600x600mm)
- ④ QUADRO ELETTRICO BT (A PAVIMENTO)
- ⑤ QUADRO ELETTRICO BT (A PARETE)
- ⑥ PASSANTE CAVI TEMPORANEI
- ⑦ PORTA DOPPIA ANTA 2700x1200mm
- ⑧ GRIGLIA VTR ALTA/BASSA 1200x500mm

SEZIONE XX' - SCALA 1:50

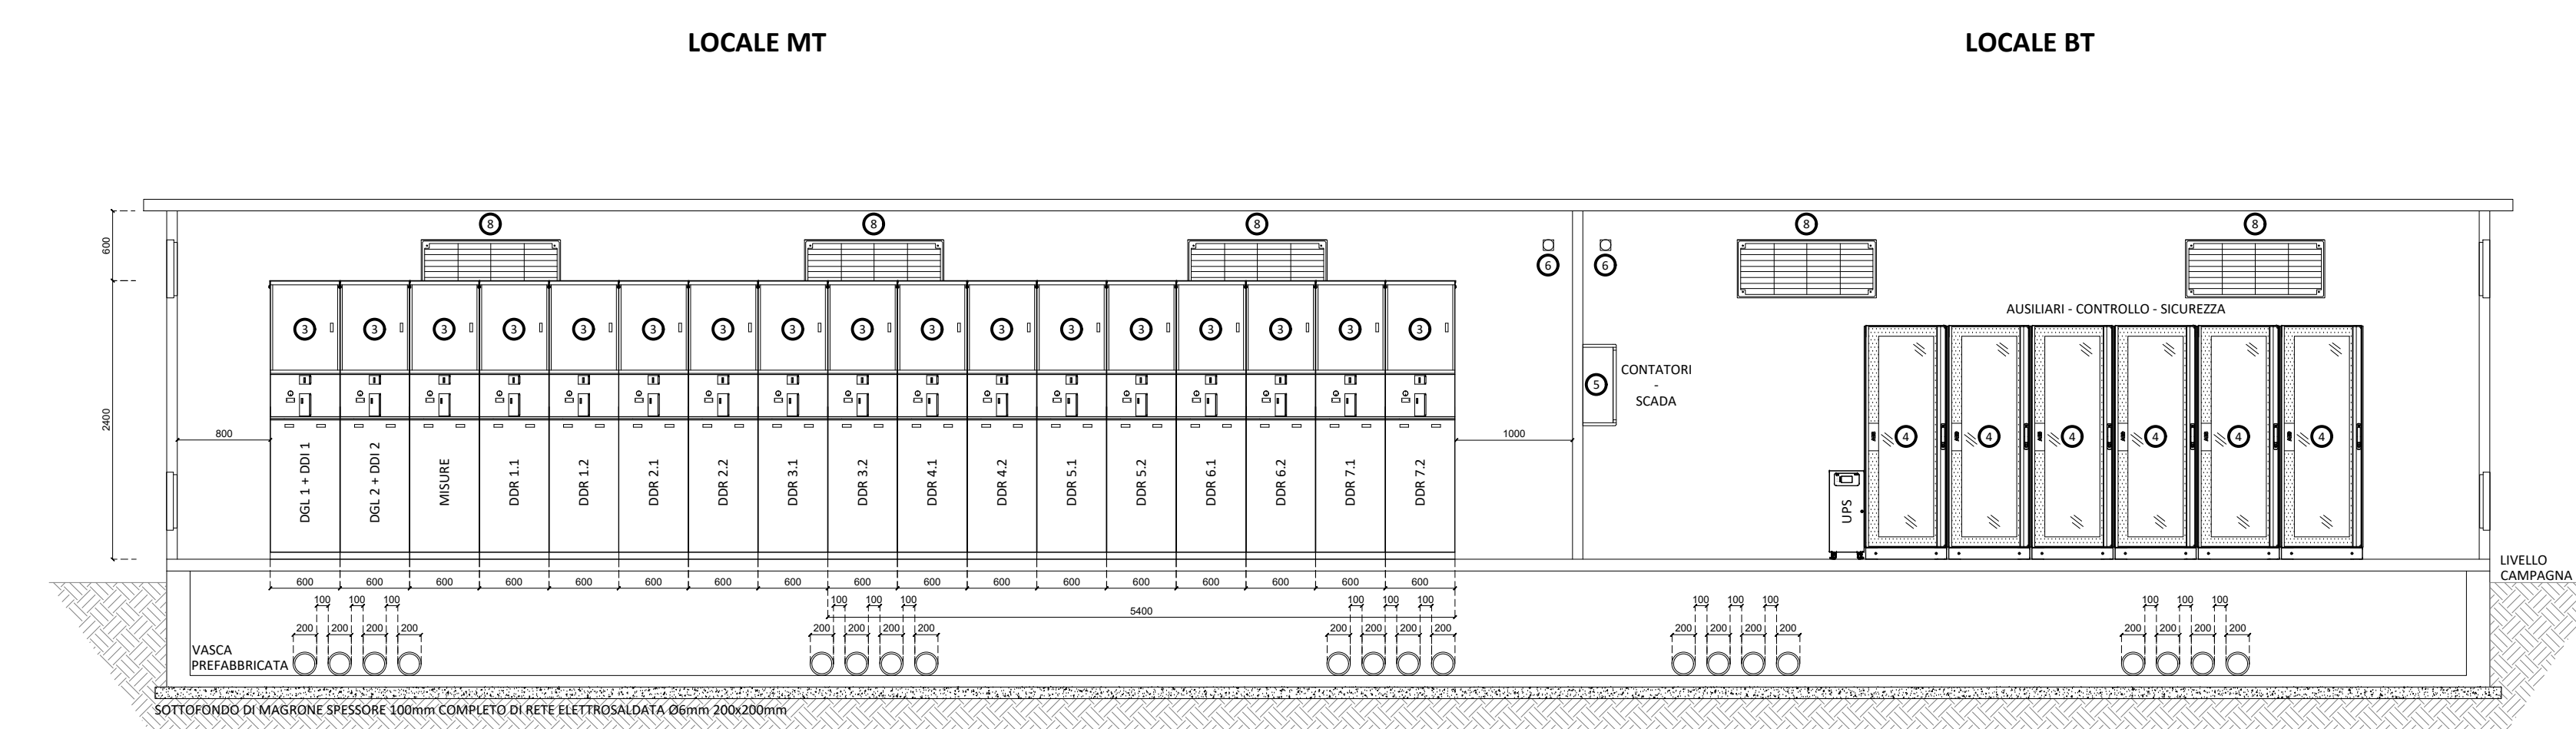

PROGETTO DEFINITIVO

DETTAGLIO CABINA DI RACCOLTA

Tipo Elaborato	Codice Elaborato	Data	Scala CAD	Formato	Foglio / di	Scala
TAV.	2204_T.P.16	01/04/2024	VARIE	A0	1/1	VARIE

PROPRONTE	SVILUPPO
EF AGRI Società Agricola A R.L. Via Tiziano, 32 20145 - Milano (MI)	SET SVILUPPO s.r.l. Corso Trieste, 12 00198 - Roma (RM)

PROGETTAZIONE

Ing. Giacomo Greco
GIACOMO GRECO
Ingegnere
C.A.P. 0212
C.A.B. 0212

Ing. Marco Marsico
MARCO MARSICO
Ingegnere
C.A.P. 0212
C.A.B. 0212

Rev.	Data	Descrizione	Redatto	Verificato	Approvato
00	01/04/2024	Prima Emissione	Ing. M. Marsico	Ing. G. Greco	Ing. M. Marsico