




IMPIANTO DI TERRA CABINA DI RACCOLTA - SCALA 1:50

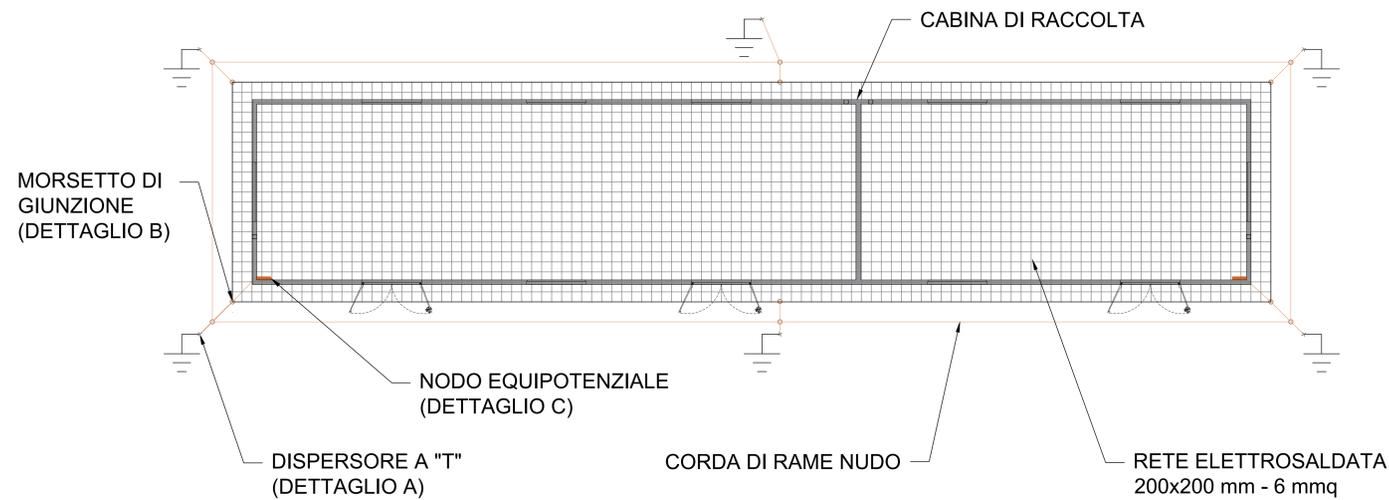


IMPIANTO DI TERRA STORAGE POWER STATION - SCALA 1:50

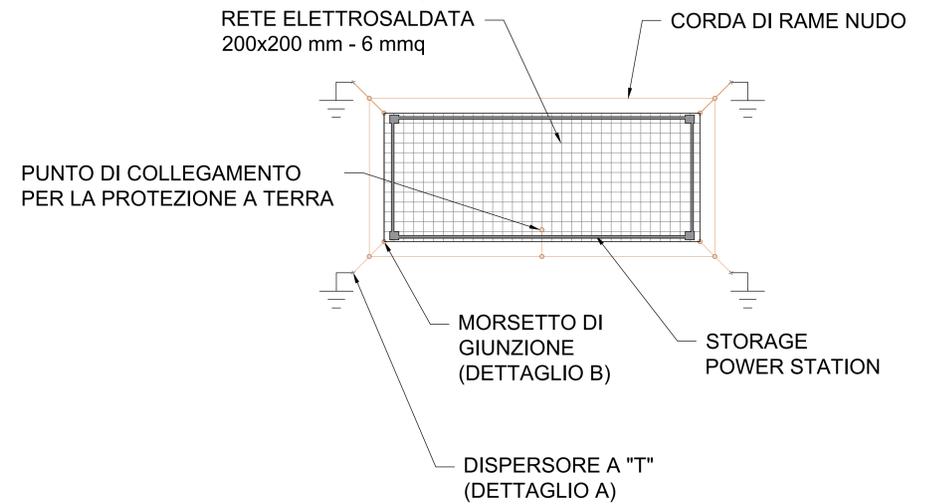


DETTAGLIO A - POZZETTO DI TERRA CON DISPERSORE A CROCE

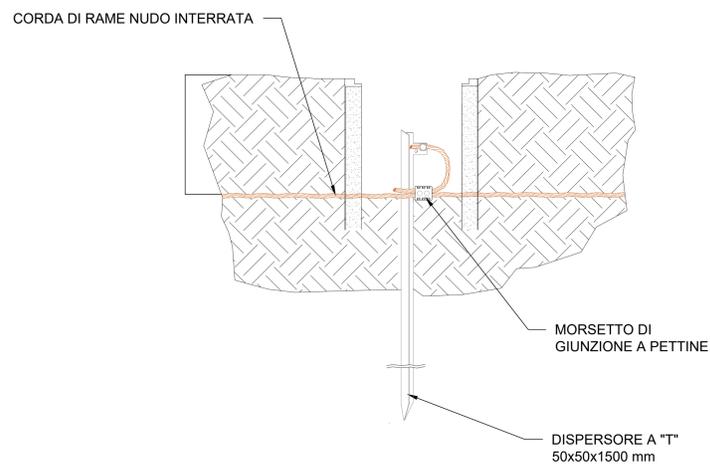


DETTAGLIO B - PARTICOLARE RETE ELETTROSALDATA

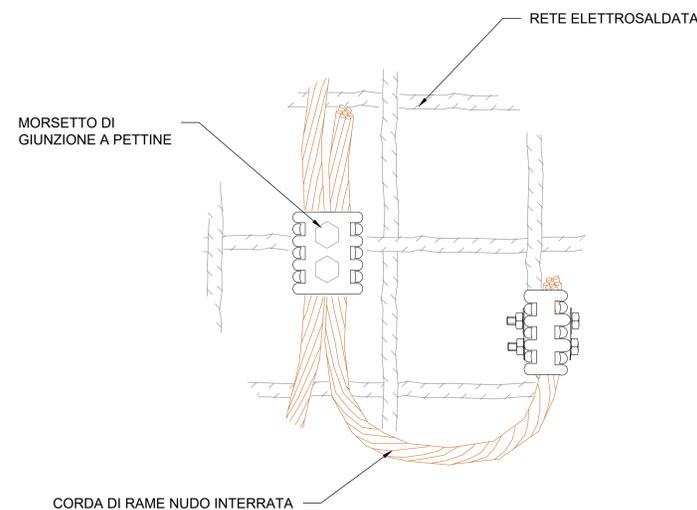


COLLEGAMENTO TIPICO AL SISTEMA DI TERRA DEL TRACKER

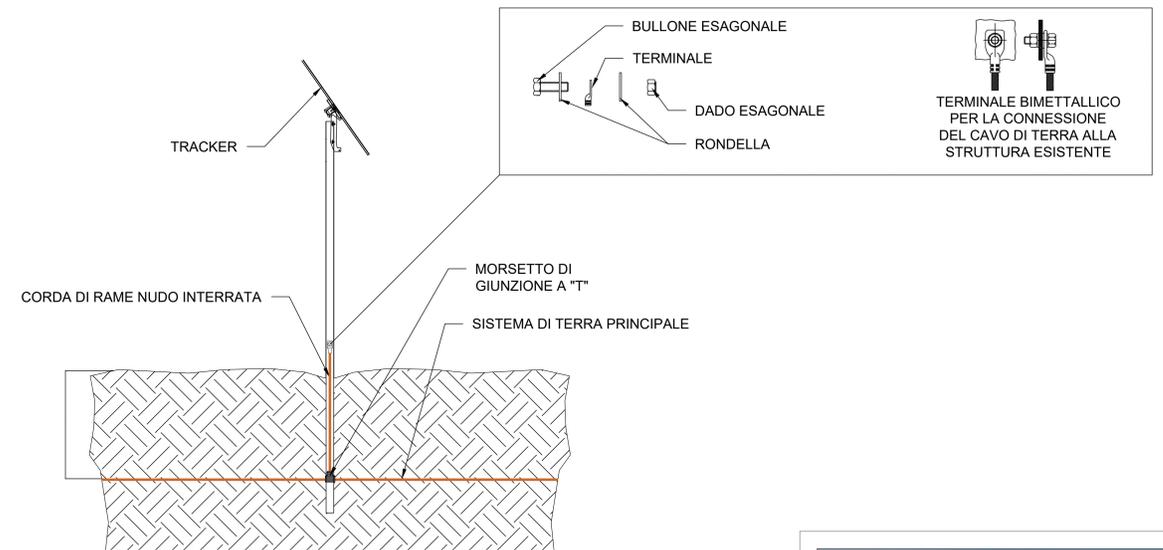

DETTAGLIO C - NODO EQUIPOTENZIALE

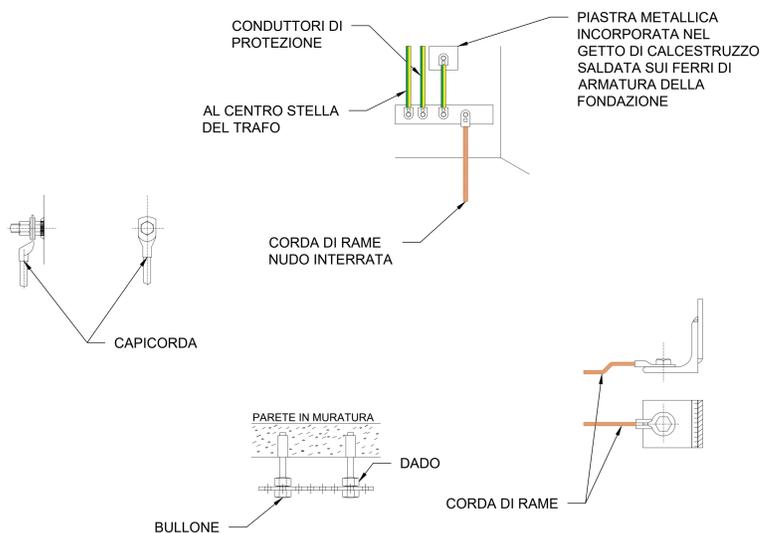


CONDUTTORI METALLICI SALDATI

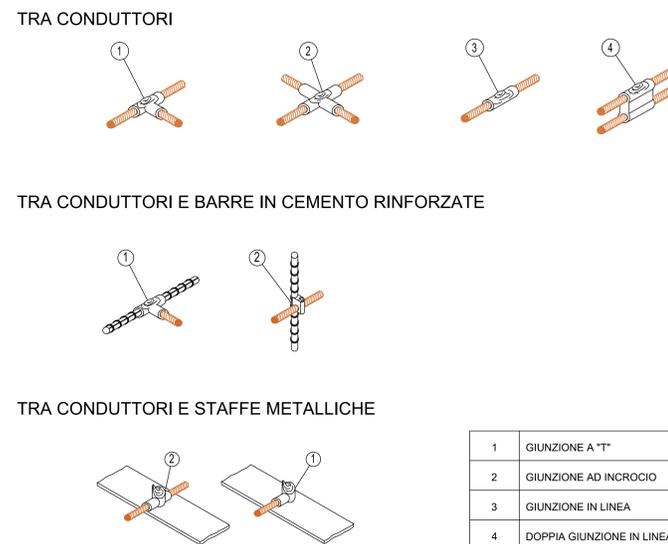

1	GIUNZIONE A "T"
2	GIUNZIONE AD INCROCIO
3	GIUNZIONE IN LINEA
4	DOPPIA GIUNZIONE IN LINEA

COLLEGAMENTO TIPICO AL SISTEMA DI TERRA DELLA RECINZIONE

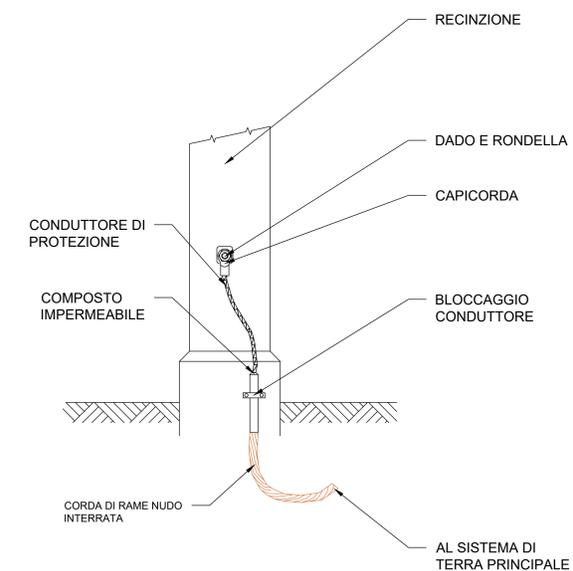

COMUNI DI: CASSANO ALLO IONIO, SPEZZANO ALBANESE. PROVINCIA: COSENZA, REGIONE: CALABRIA.

**FATTORIA SOLARE SAN BIAGIO**  
AGRIVOLTAICO DI TIPO ELEVATO E AVANZATO

**PROGETTO DEFINITIVO**  
**IMPIANTO DI TERRA**

Rev.	Data	Descrizione	Redatto	Verificato	Approvato
00	01/04/2024	Prima Emissione	Ing. M. Marsico	Ing. G. Greco	Ing. M. Marsico