



PAVIMENTAZIONE SCA. 10,50 SEZ.NUM.0+461.56  
 PROGR. 461.56 PARZ. 4.09

PONTE "F" Lt=2400 cm, Lc=2300 cm.  
 (superamento secondo canale di scarico ILVA)

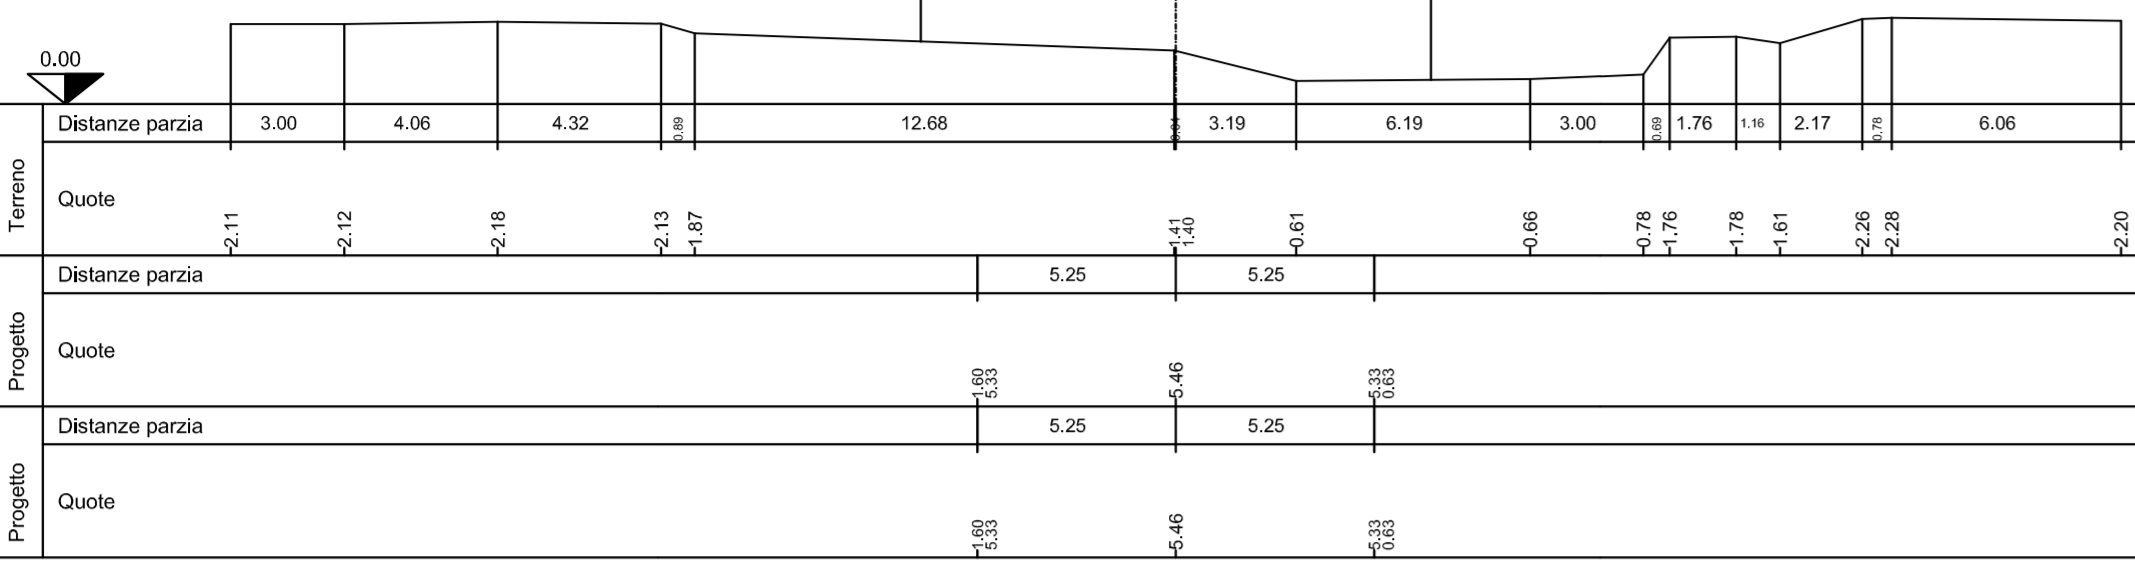


MOVIMENTI DI TERRA RIP. 25,91 SEZ.NUM.0+476.16  
 PROGR. 476.16 PARZ. 4.37

BONIFICA SCA. 19,62  
 VEGETALE SX SCA. 1,03  
 VEGETALE DX SCA. 0,96  
 PAVIMENTAZIONE SCA. 10,50

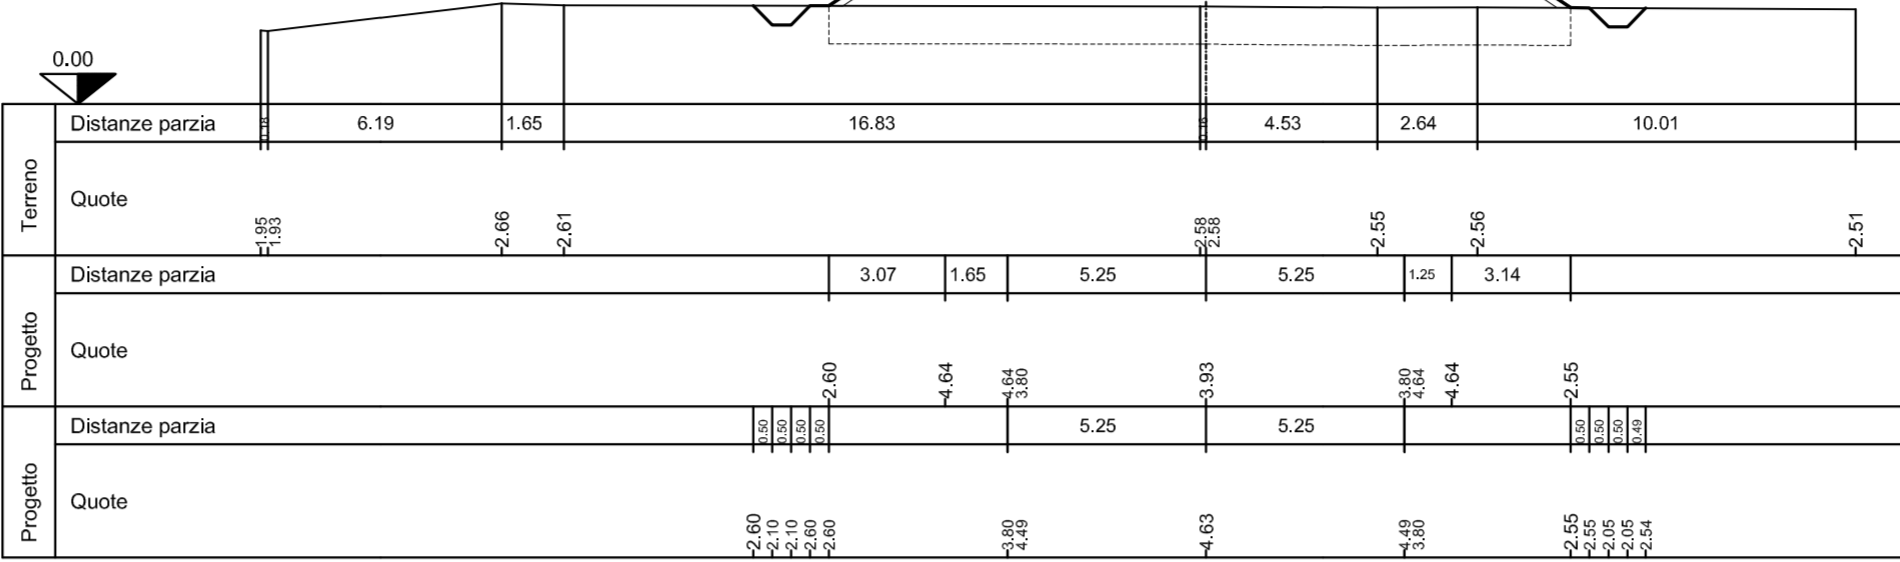


MOVIMENTI DI TERRA SCA. 18,11 RIP. 0,11 SEZ.NUM.0+523.84  
 PROGR. 523.84 PARZ. 13,50

BONIFICA SCA. 26,80  
 VEGETALE SX SCA. 0,03  
 VEGETALE DX SCA. 0,03  
 PAVIMENTAZIONE SCA. 25,64

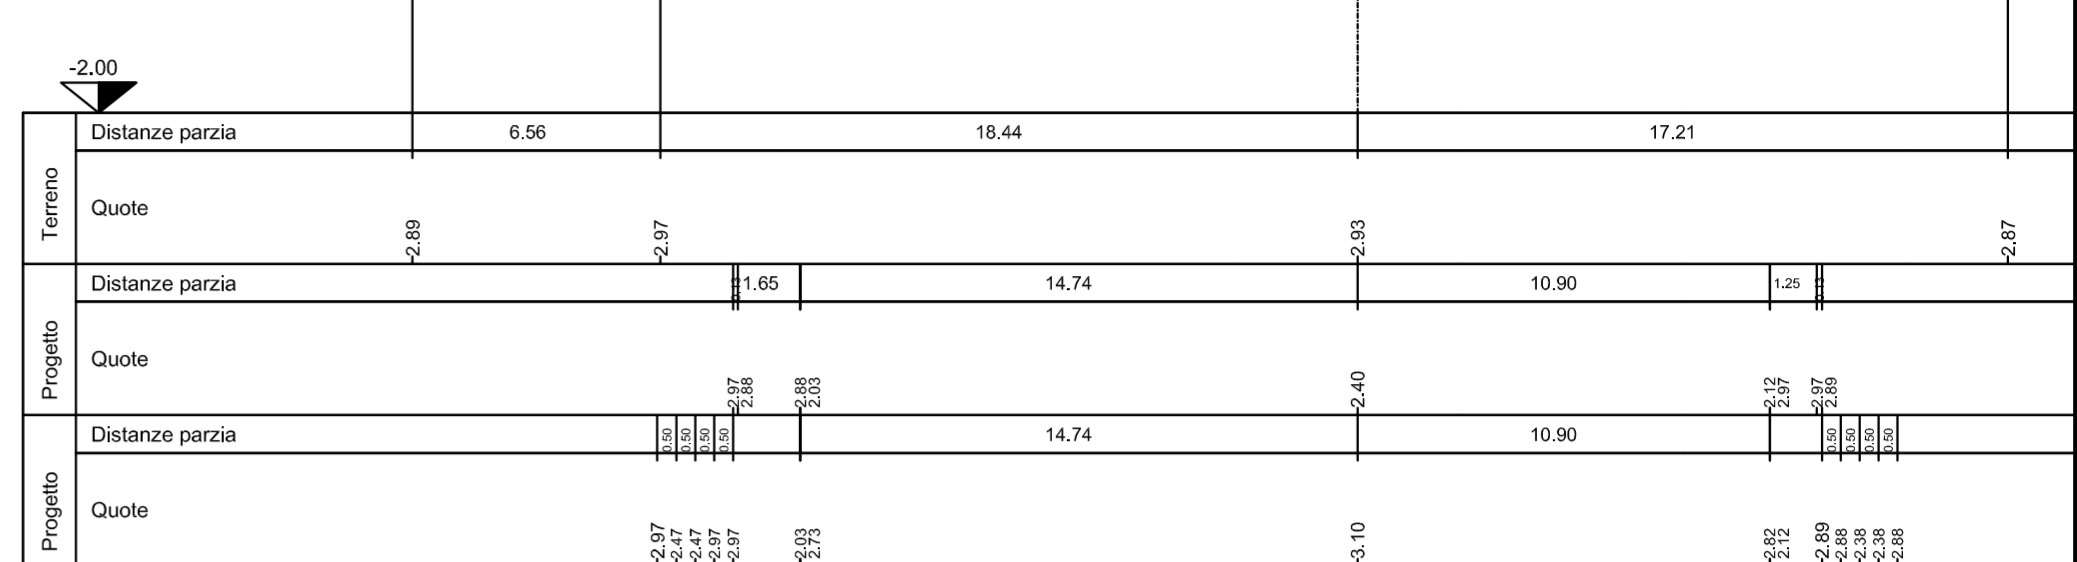


MOVIMENTI DI TERRA RIP. 76,44 SEZ.NUM.0+462.78  
 PROGR. 462.78 PARZ. 1,22

BONIFICA SCA. 24,52  
 VEGETALE SX SCA. 1,52  
 VEGETALE DX SCA. 1,56  
 PAVIMENTAZIONE SCA. 10,50

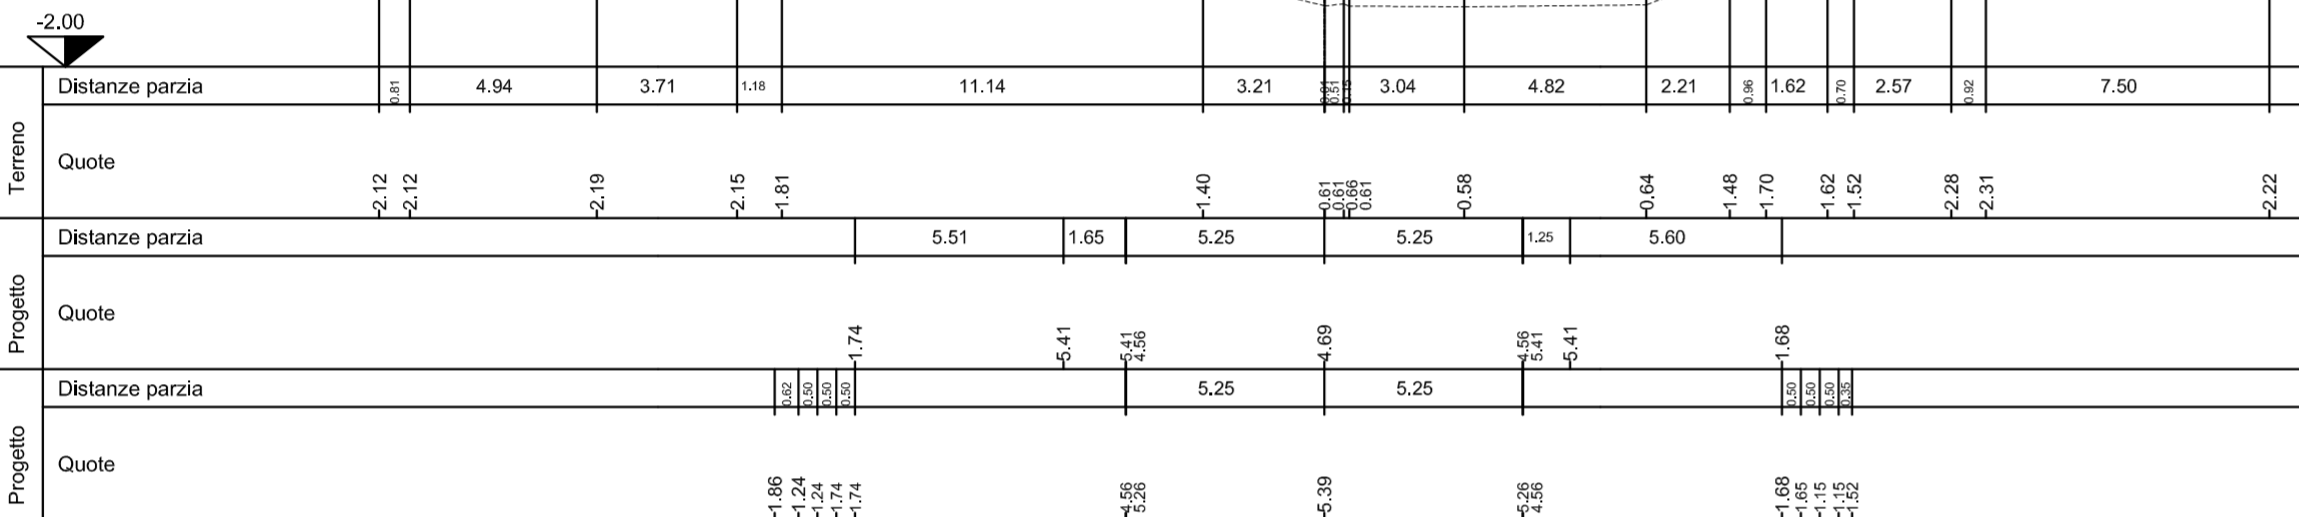


MOVIMENTI DI TERRA RIP. 13,24 SEZ.NUM.0+486.28  
 PROGR. 486.28 PARZ. 10,11

BONIFICA SCA. 17,48  
 VEGETALE SX SCA. 0,77  
 VEGETALE DX SCA. 0,71  
 PAVIMENTAZIONE SCA. 10,50

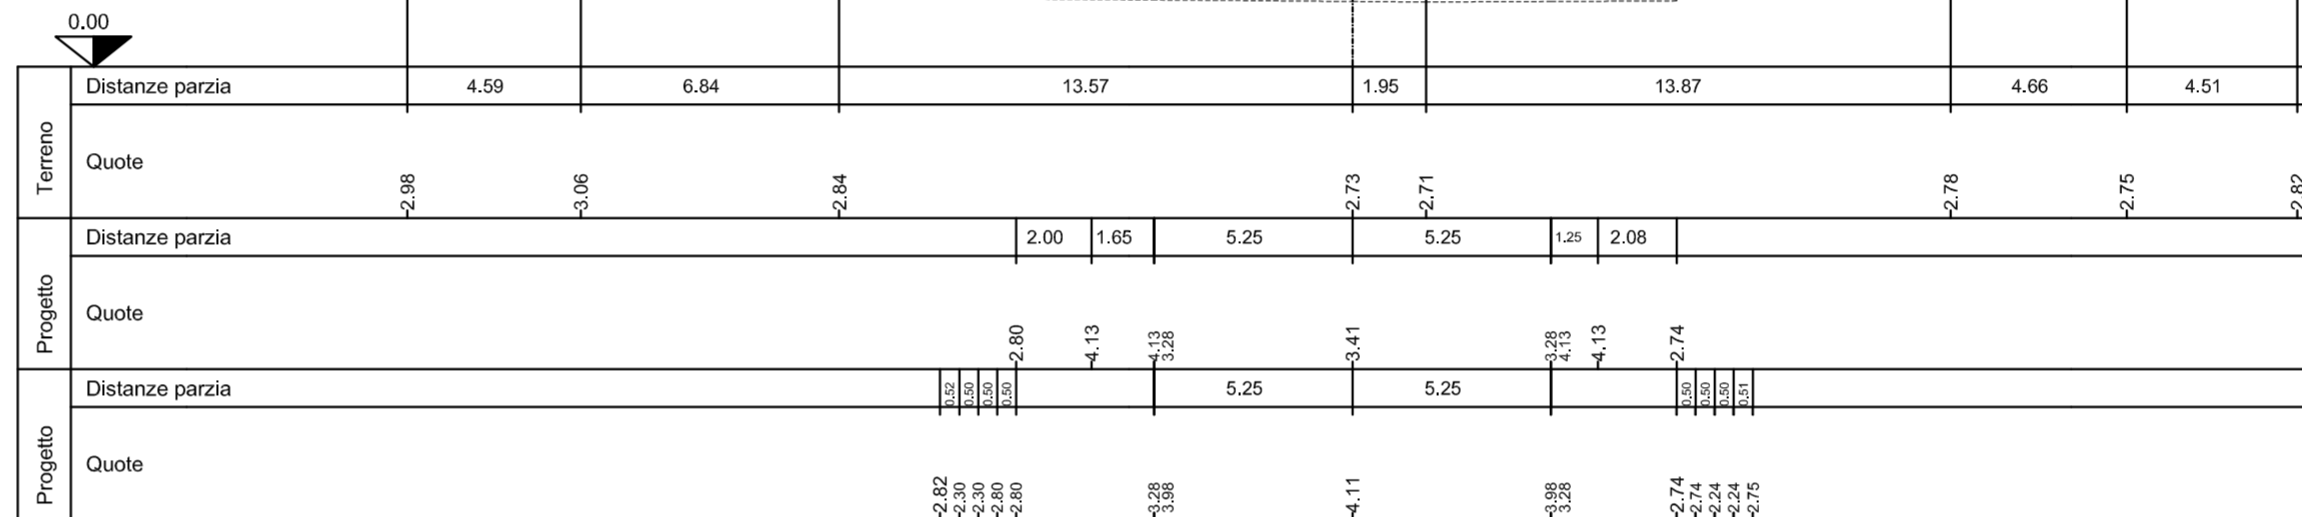


MOVIMENTI DI TERRA RIP. 65,20 SEZ.NUM.0+465.88  
 PROGR. 465.88 PARZ. 3,10

BONIFICA SCA. 23,79  
 VEGETALE SX SCA. 1,99  
 VEGETALE DX SCA. 1,39  
 PAVIMENTAZIONE SCA. 10,50

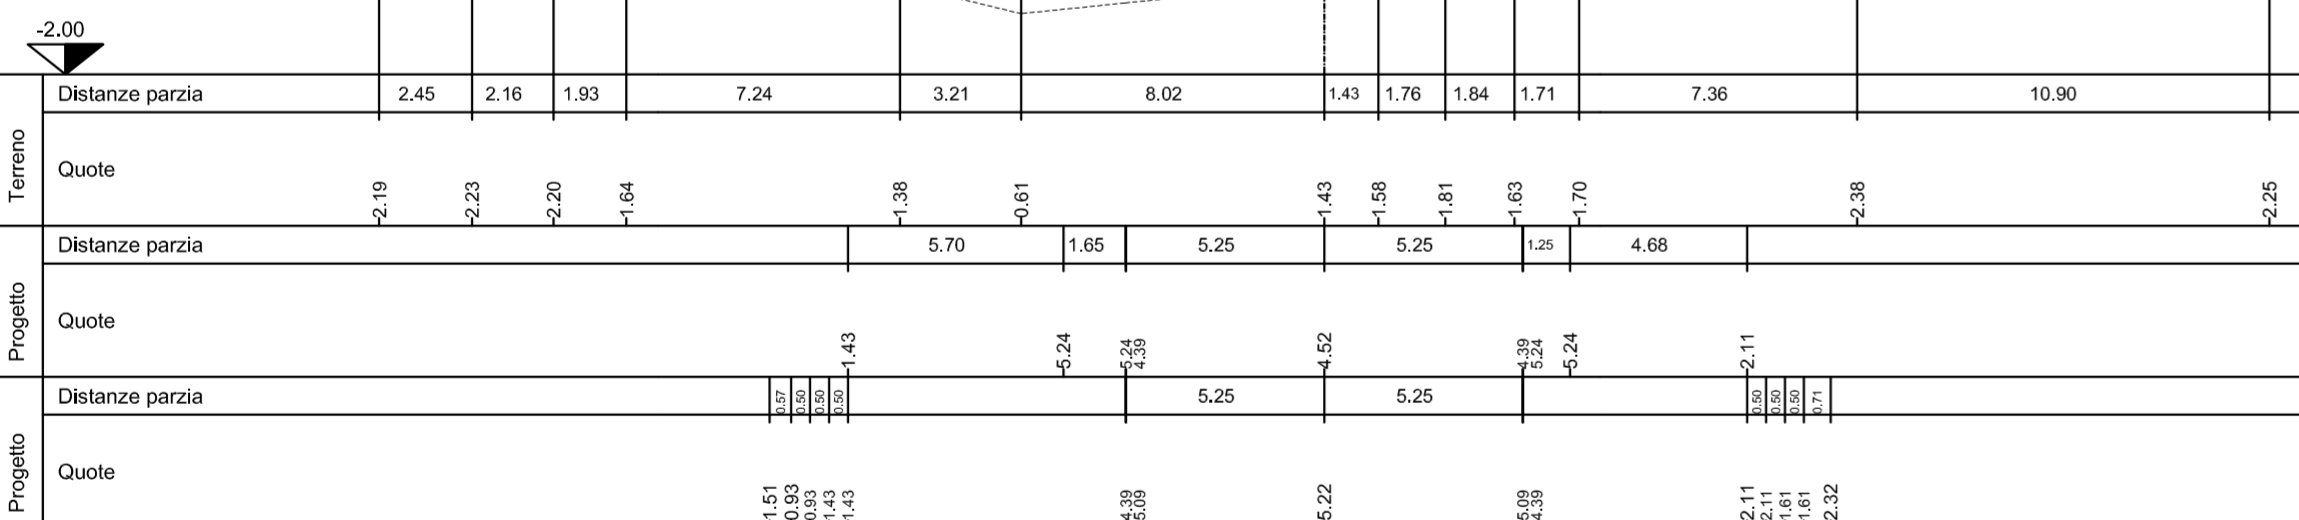


MOVIMENTI DI TERRA RIP. 0,09 SEZ.NUM.0+496.80  
 PROGR. 496.80 PARZ. 10,52

BONIFICA SCA. 15,72  
 VEGETALE SX SCA. 0,58  
 VEGETALE DX SCA. 0,71  
 PAVIMENTAZIONE SCA. 10,50

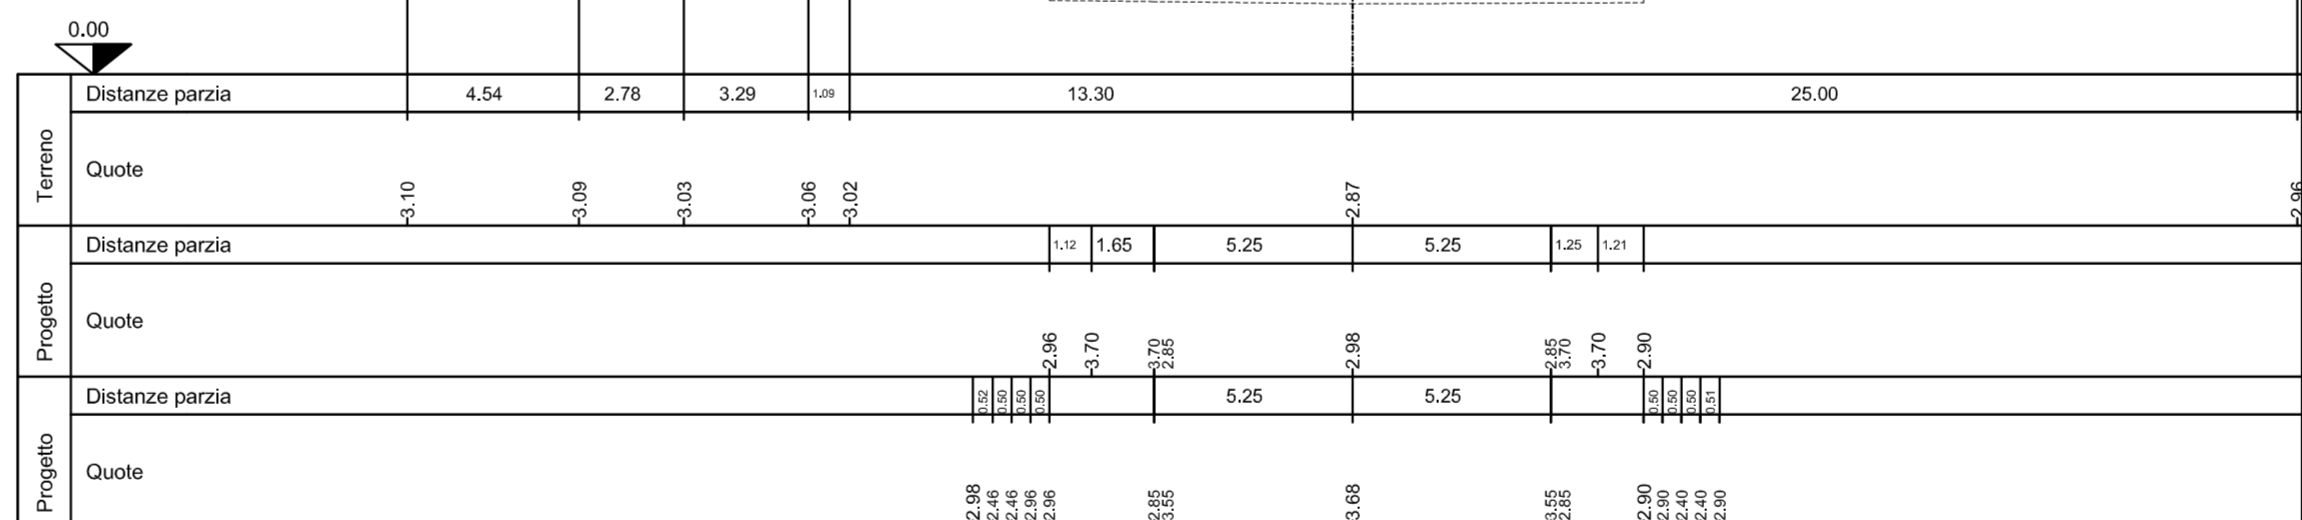



MOVIMENTI DI TERRA RIP. 32,77 SEZ.NUM.0+471.80  
 PROGR. 471.80 PARZ. 5,92

BONIFICA SCA. 21,28  
 VEGETALE SX SCA. 1,29  
 VEGETALE DX SCA. 1,09  
 PAVIMENTAZIONE SCA. 10,50

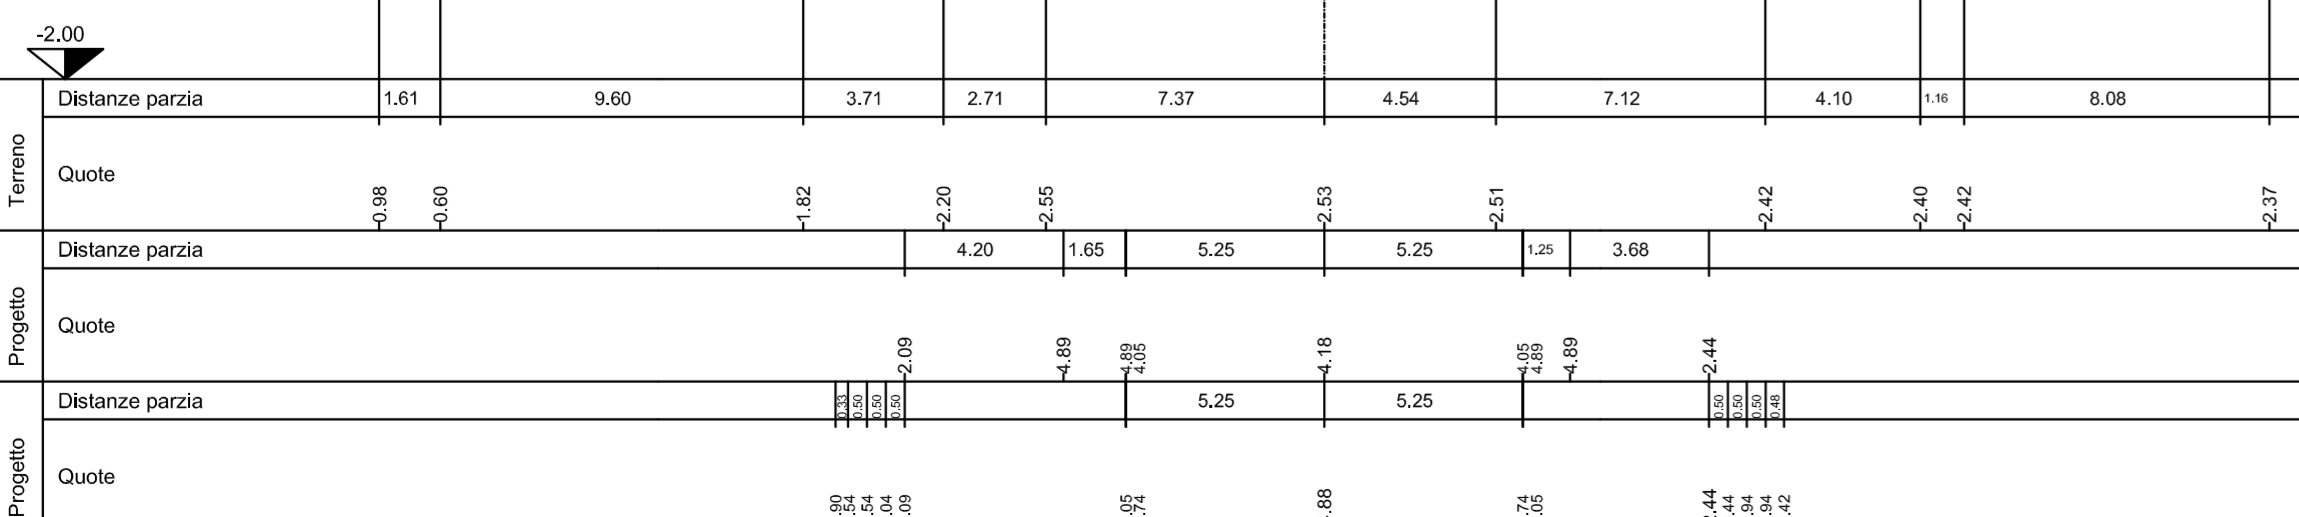

MOVIMENTI DI TERRA RIP. 0,63 SEZ.NUM.0+510.34  
 PROGR. 510.34 PARZ. 13,54

BONIFICA SCA. 16,99  
 VEGETALE SX SCA. 0,40  
 VEGETALE DX SCA. 0,36  
 PAVIMENTAZIONE SCA. 13,07

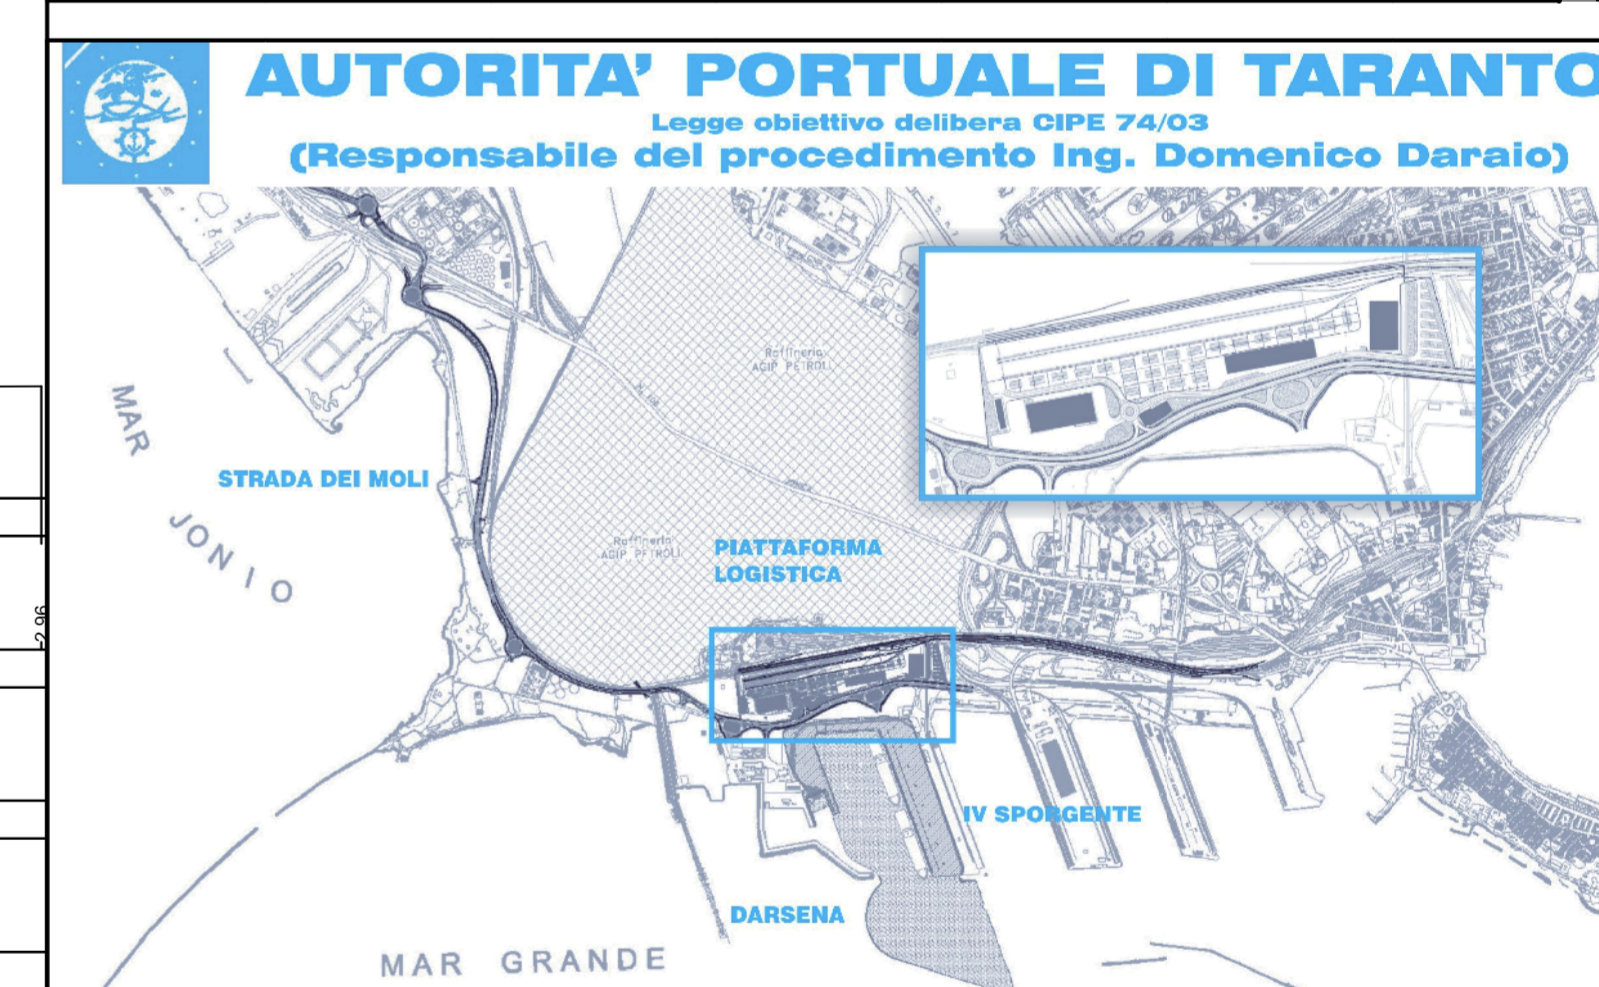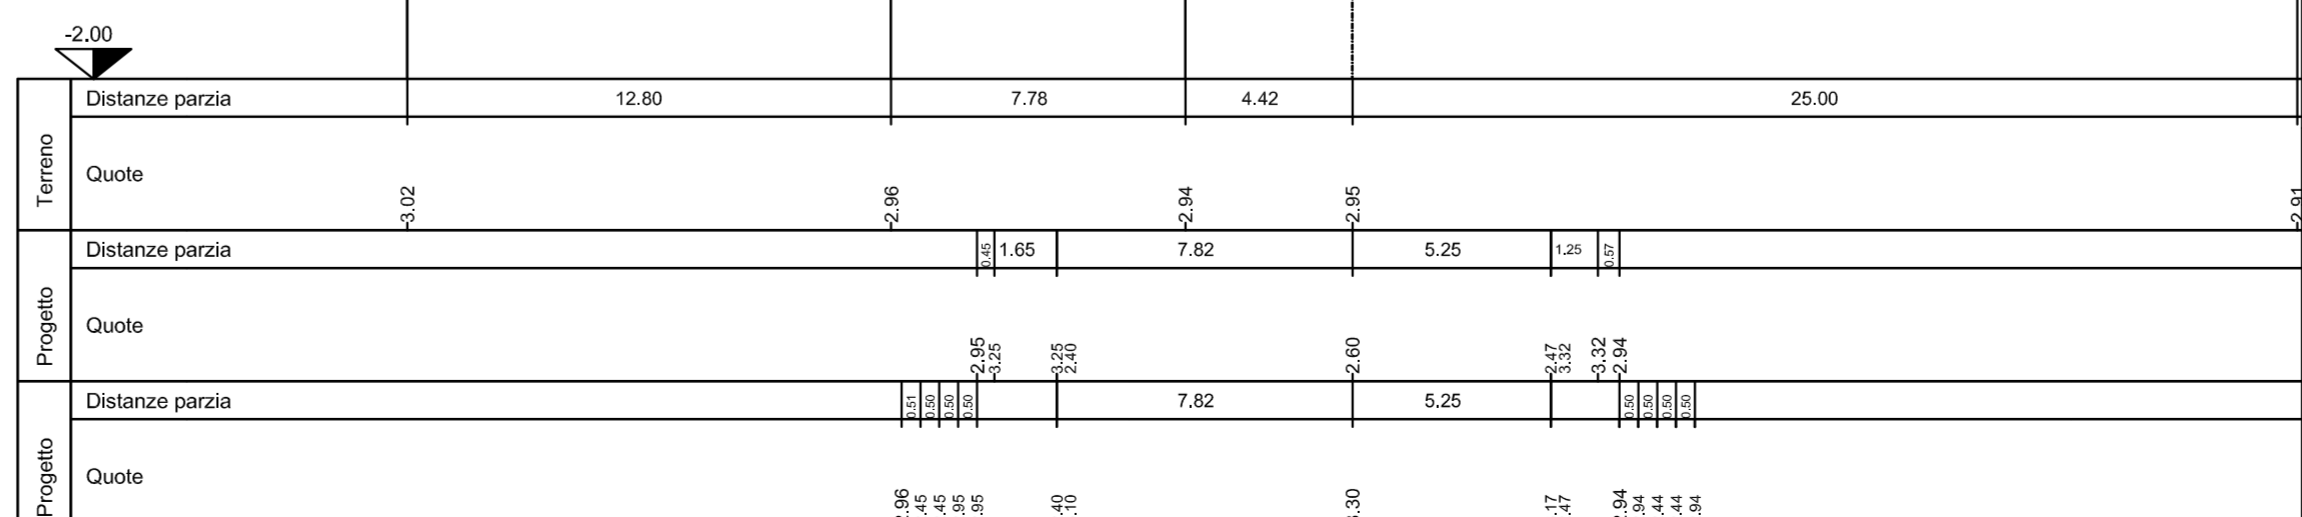

01	29-08-2006	Prima emissione	V.Guzzon	A.Panizza	G.Geddo
00	31-05-2006	Emissione in bozza	V.Guzzon	A.Panizza	G.Geddo
revisone	data	descrizione revisione	disegnato	verificato	approvato

SOCIETA' DI PROGETTO:  
**TARANTO LOGISTICA S.p.A.**

AUTORITA' PORTUALE TARANTO

Progettista:  
**SINA**  
 Consulenti Progettisti:  
**PROFERT S.p.A.**  
 INGEGNERIA E SISTEMI

PIASTRA PORTUALE DI TARANTO

Disegno n°  
**123-700** [D] [1] [A.S.T.] [S.] [2.3.14]

Titolo  
**PROGETTO DEFINITIVO  
 STRADA DEI MOLI  
 SEZIONI TRASVERSALI BRETELLA DI RACCORDO  
 CON LA S.S. 106 DAL KM 0+461.56 AL KM 0+523.84**

DISEGNO ELABORATO DA SINA CON SISTEMA CAD  
 A1 (900X600) 1=1