


LOTTO 1 TRATTO A-B


DISTANZA PUNTI DI RILEVAMENTO 74m

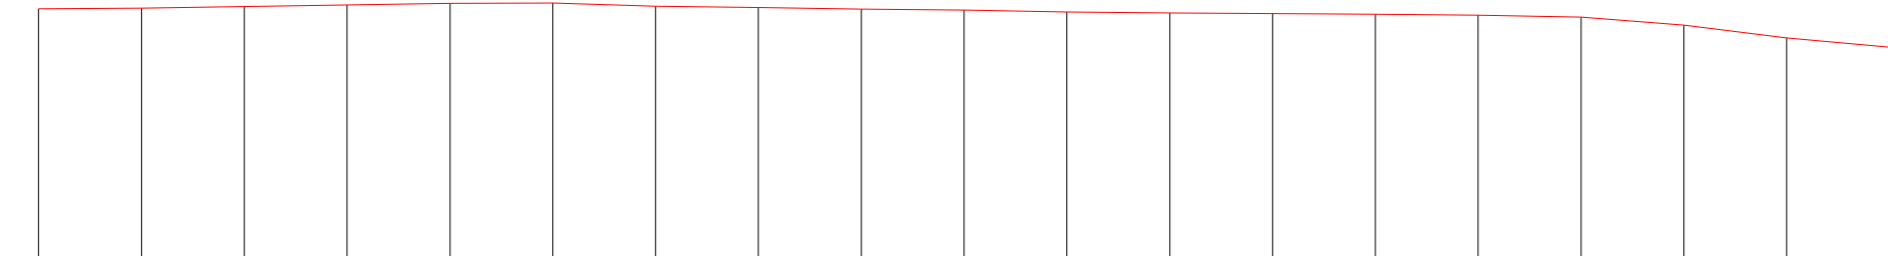

Identificativo	1	2	3	4	5	6	7	8	9	10	11	12	13	14	15	16	17	18	19
Distanza Parziale	74.75	74.76	74.76	74.76	74.76	74.76	74.75	74.76	74.76	74.76	74.76	74.76	74.76	74.75	74.76	74.76	74.76	74.76	74.76
Distanza Totale	0.0	74.75	149.51	224.27	299.03	373.79	448.55	523.30	598.06	672.82	747.58	822.34	897.10	971.86	1046.61	1121.37	1196.13	1270.89	1345.65
Quota Terreno	181.73	182.16	183.25	184.32	185.53	185.82	183.42	182.57	181.33	180.88	179.36	178.63	178.18	177.70	177.05	175.61	169.81	160.47	153.84

LOTTO 1 TRATTO C-D


DISTANZA PUNTI DI RILEVAMENTO 22m

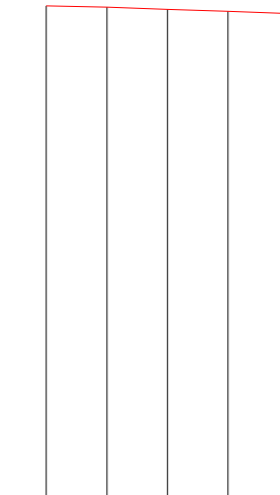

Identificativo	1	2	3	4	5
Distanza Parziale	22.01	22.01	22.02	22.01	
Distanza Totale	0.0	22.01	44.02	66.04	88.05
Quota Terreno	180.17	179.65	178.82	178.13	177.32

LOTTO 3 TRATTO A-B


DISTANZA PUNTI DI RILEVAMENTO 30m

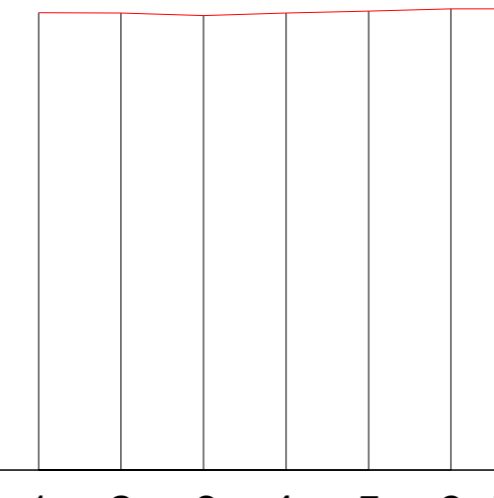

Identificativo	1	2	3	4	5	6	7
Distanza Parziale	29.98	29.99	29.99	29.98	29.99	29.99	19.99
Distanza Totale	0.0	29.98	59.97	89.96	119.94	149.93	169.92
Quota Terreno	166.25	166.13	165.96	166.20	166.87	167.61	167.63

LOTTO 2 TRATTO A-B


DISTANZA PUNTI DI RILEVAMENTO 64m

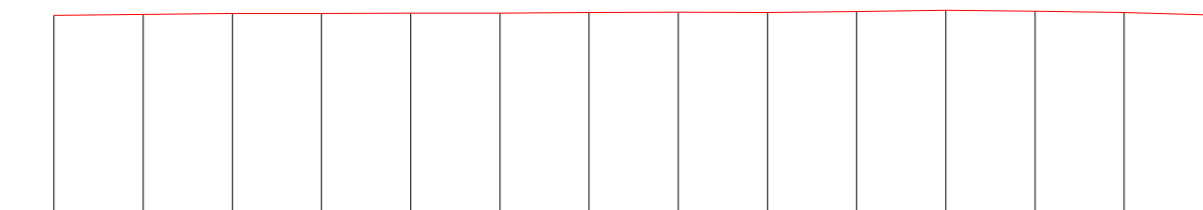

Identificativo	1	2	3	4	5	6	7	8	9	10	11	12	13	14
Distanza Parziale	64.83	64.84	64.83	64.84	64.83	64.84	64.83	64.84	64.83	64.84	64.83	64.84	64.84	
Distanza Totale	0.0	64.83	129.67	194.50	259.34	324.17	389.01	453.84	518.68	583.51	648.35	713.19	778.02	842.86
Quota Terreno	143.54	144.38	144.95	145.07	145.12	145.11	145.60	145.83	145.64	146.39	147.26	148.66	145.69	143.86

LOTTO 3 TRATTO C-D


DISTANZA PUNTI DI RILEVAMENTO 30m

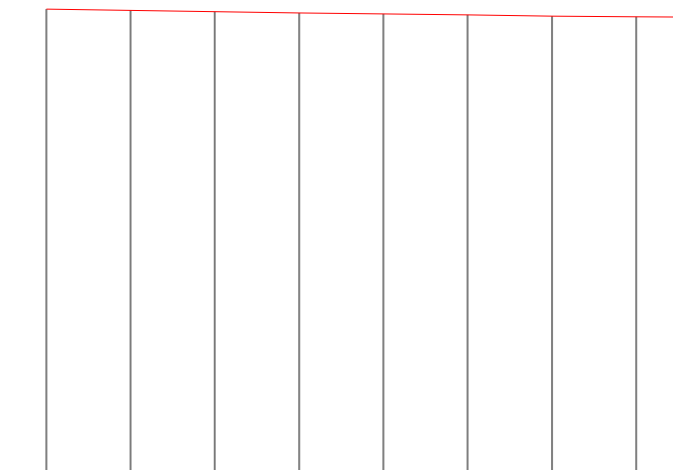

Identificativo	1	2	3	4	5	6	7	8	9
Distanza Parziale	30.63	30.63	30.63	30.64	30.63	30.63	30.63	20.42	
Distanza Totale	0.0	30.63	61.26	91.89	122.53	153.16	183.79	214.42	234.84
Quota Terreno	168.02	167.51	167.06	166.62	166.20	165.86	165.46	165.17	165.10

LOTTO 2 TRATTO C-D


DISTANZA PUNTI DI RILEVAMENTO 41m

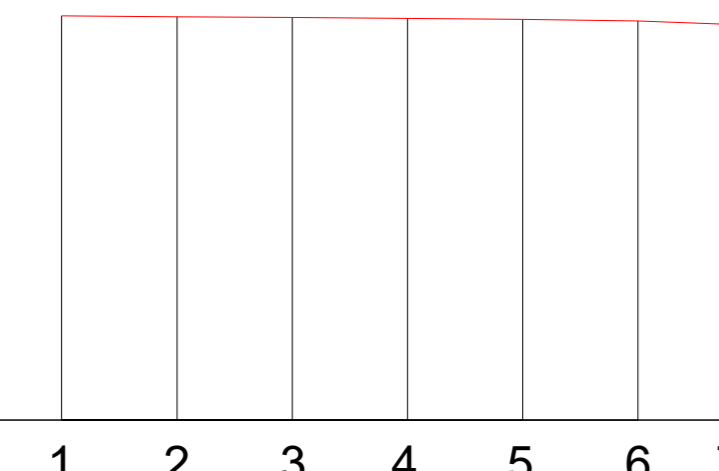

Identificativo	1	2	3	4	5	6	7
Distanza Parziale	41.89	41.90	41.90	41.90	41.90	31.42	
Distanza Totale	0.0	41.89	83.79	125.69	167.59	209.49	240.91
Quota Terreno	146.58	146.33	145.98	145.64	145.05	145.05	143.86

LOTTO 4 TRATTO A-B


DISTANZA PUNTI DI RILEVAMENTO 31m

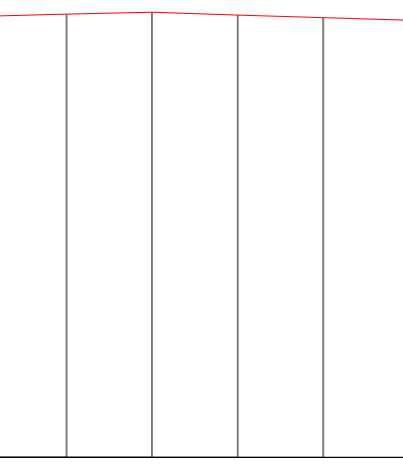

Identificativo	1	2	3	4	5	6
Distanza Parziale	31.12	31.12	31.10	31.10	31.13	
Distanza Totale	0.0	31.12	62.24	93.34	124.49	155.62
Quota Terreno	160.30	161.06	161.76	160.70	159.78	158.94

LOTTO 4 TRATTO C-D


DISTANZA PUNTI DI RILEVAMENTO 41m

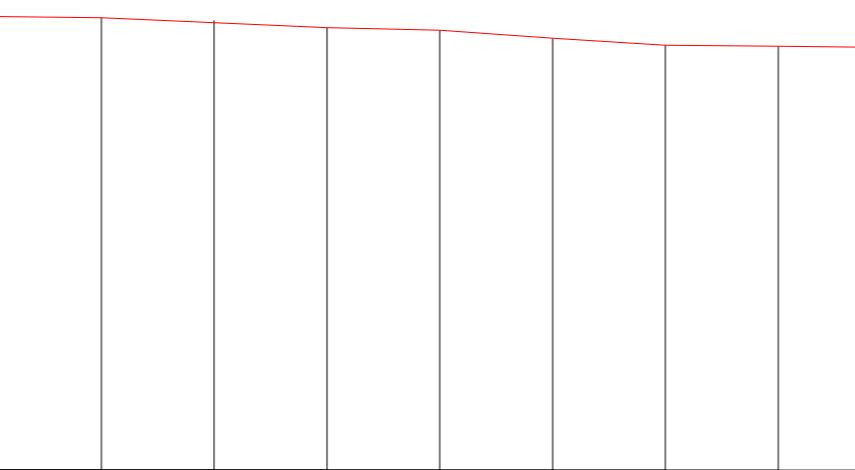

Identificativo	1	2	3	4	5	6	7	8	9
Distanza Parziale	41.01	41.01	41.01	41.01	41.01	41.01	41.02	30.78	
Distanza Totale	0.0	41.01	82.02	123.03	164.04	205.05	246.06	287.08	317.84
Quota Terreno	164.99	164.59	163.69	160.94	159.99	157.11	154.58	154.19	153.85

LOTTO 7 TRATTO A-B


DISTANZA PUNTI DI RILEVAMENTO 30m

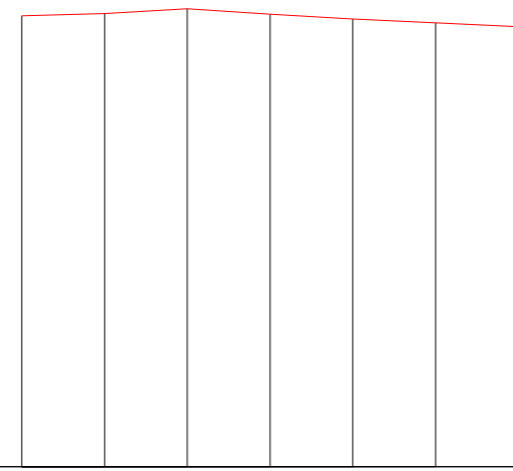

Identificativo	1	2	3	4	5	6	7
Distanza Parziale	30.06	30.07	30.07	30.06	30.07	30.07	
Distanza Totale	0.0	30.06	60.13	90.20	120.26	150.33	180.40
Quota Terreno	163.92	164.05	164.44	164.46	162.75	161.27	159.93

LOTTO 7 TRATTO C-D

DISTANZA PUNTI DI RILEVAMENTO 41m

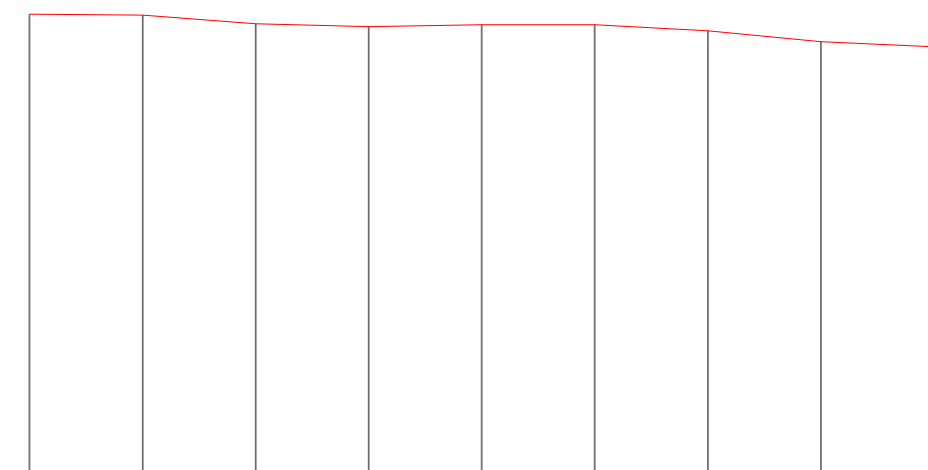


Identificativo	1	2	3	4	5	6	7	8	9
Distanza Parziale	41.08	41.09	41.08	41.08	41.09	41.08	41.09	41.09	
Distanza Totale	0.0	41.08	82.17	123.25	164.34	205.43	246.51	287.60	328.69
Quota Terreno	168.11	167.79	164.69	163.62	164.33	164.32	162.08	158.13	156.25

LOTTO 1-2 SCALA 1:2500



LOTTO 3-4-7 SCALA 1:1000

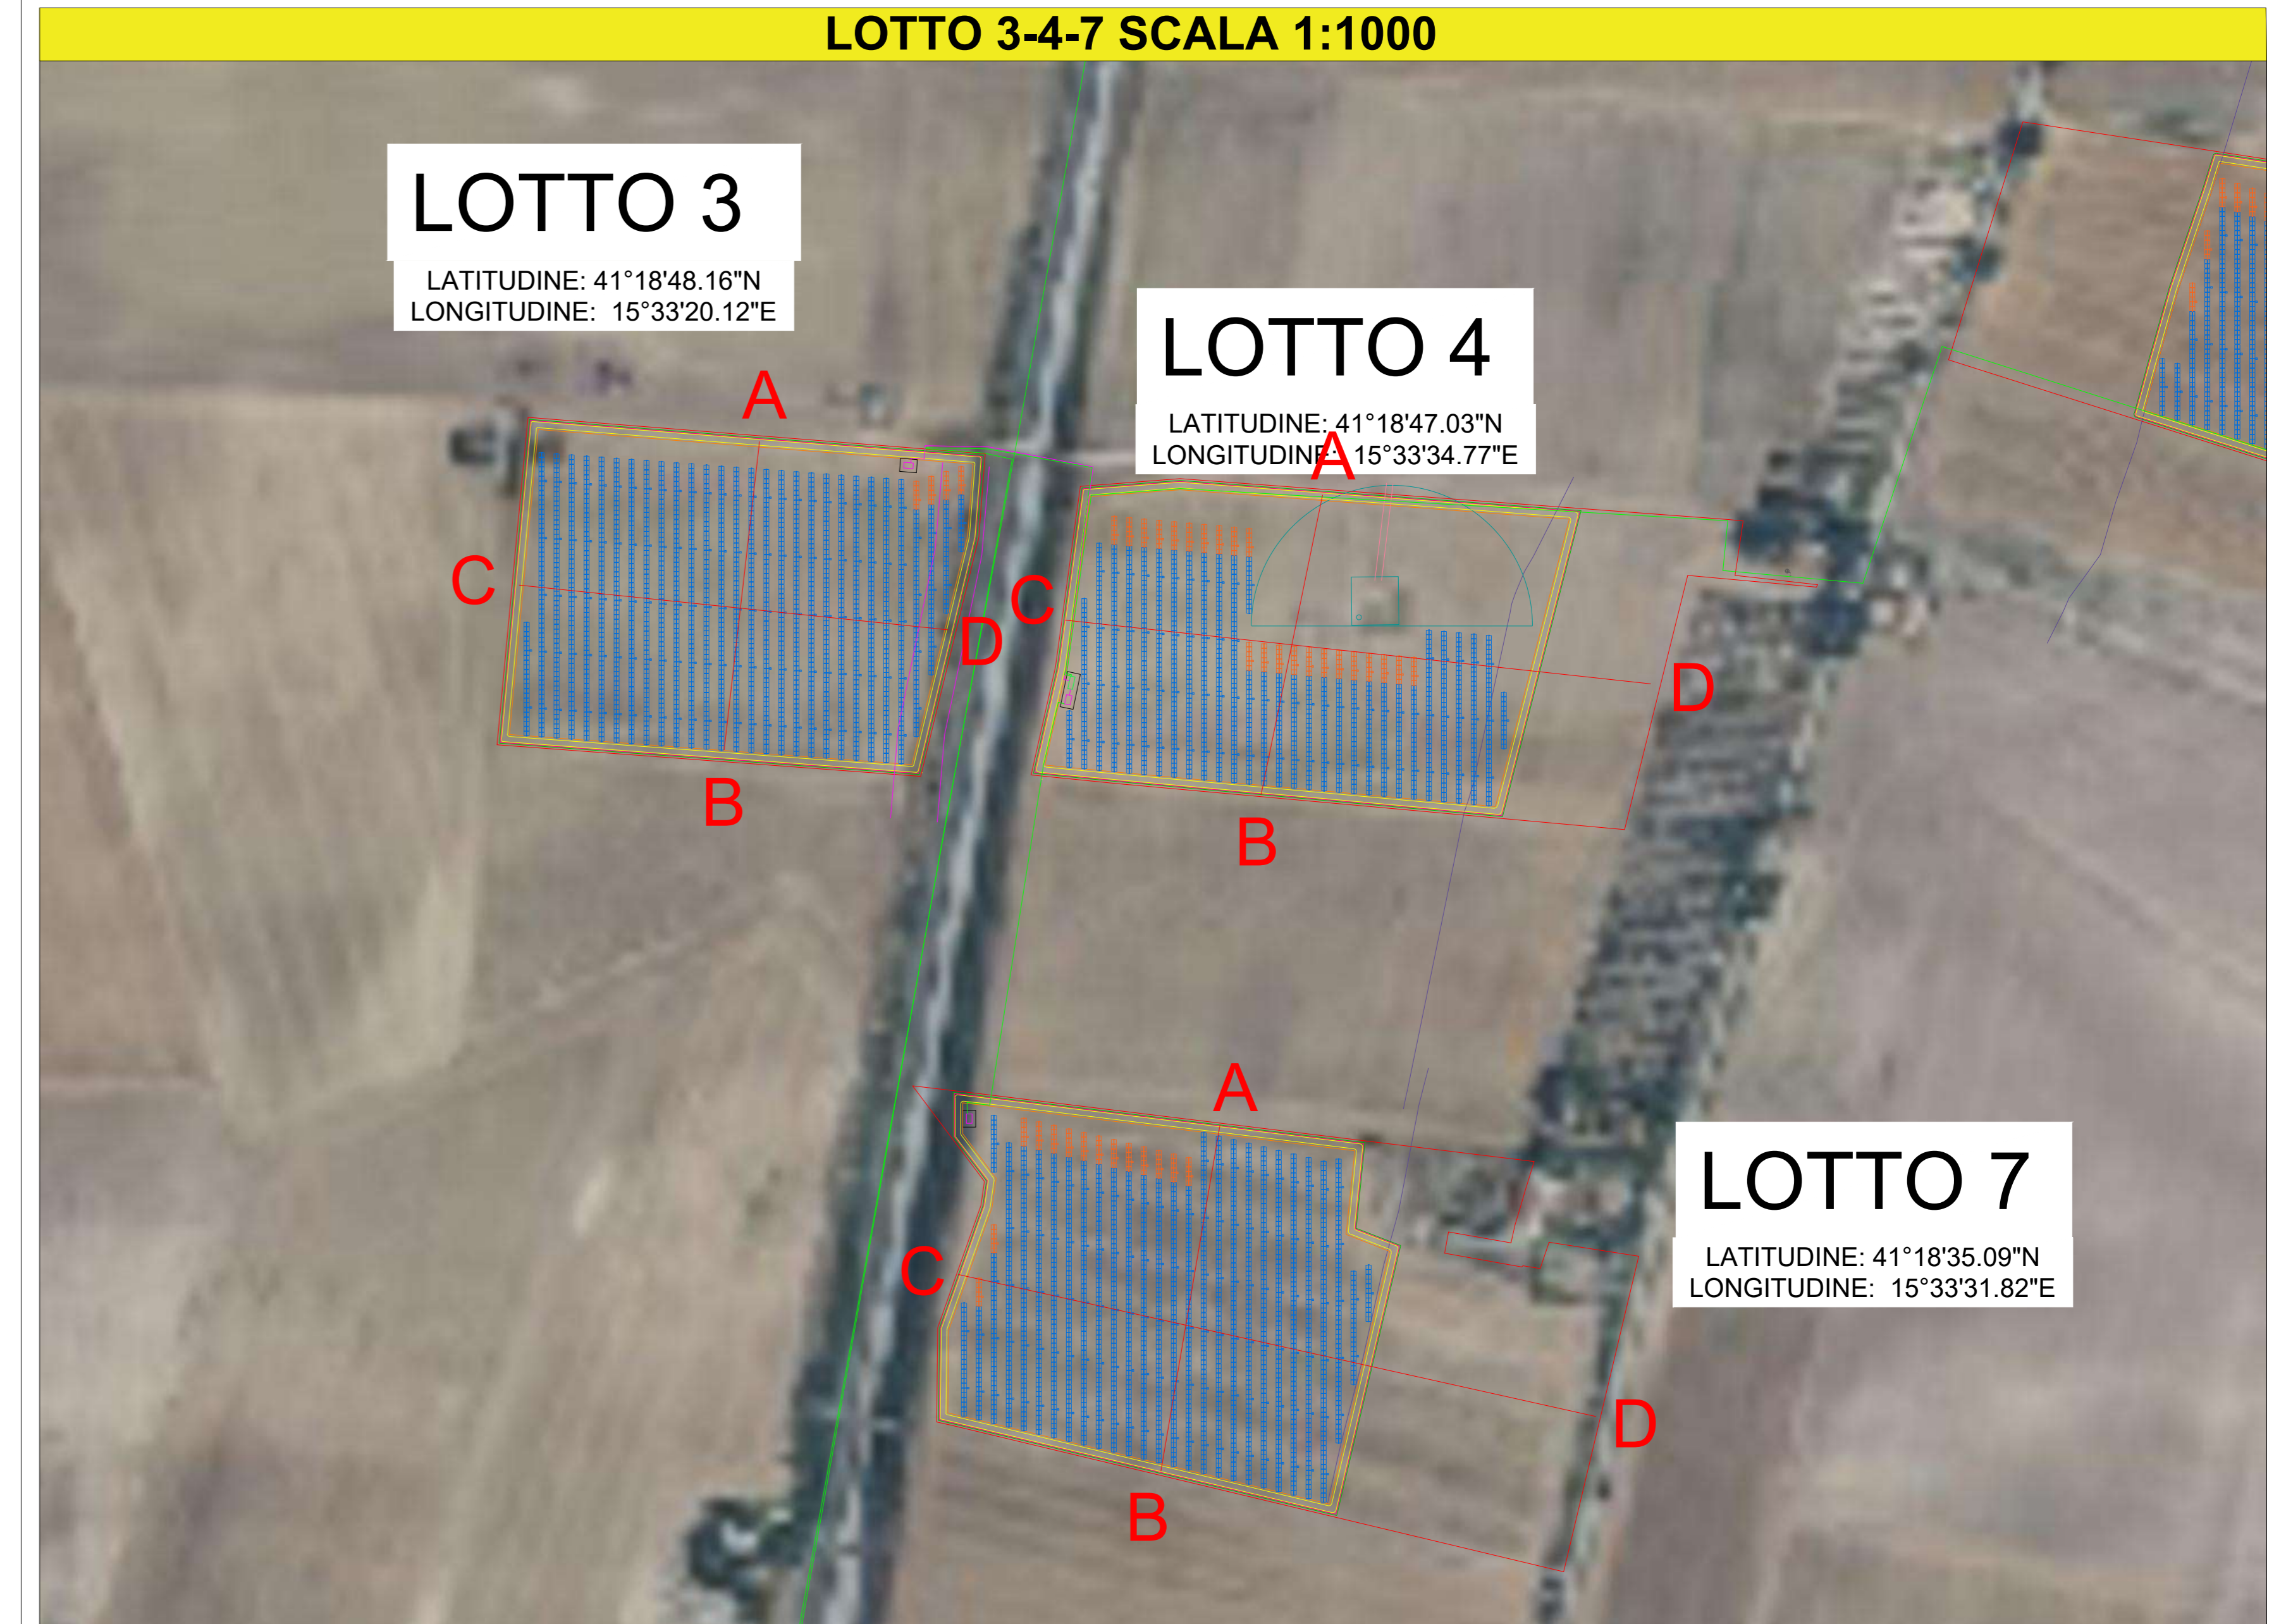

PROGETTO DEFINITIVO



Oggetto:
Impianto Agrivoltaico ASCOLI GT8

STUDIO IMPATTO AMBIENTALE (SIA) ai sensi dell'art. 27 del D.Lgs. 152/2006

Progettazione e realizzazione di un impianto agrivoltaico della potenza di 35,1 MW in AC e 41,143 MWp in DC e di tutte le opere connesse ed infrastrutture

Società proponente:
GT8 SRL
ROMA(RM)
VIA FRATELLI RUSPOLI 8
CAP 00198
P.IVA 17153501008

Il progettista:
ARCH. LUCA MARCHESENI

Gestore rete elettrica:
TERNA

Cod. elab:
EL012

Elaborato:
Sezioni e profili del terreno campi Iv (CAMR 1-2-3-4-7)

Revisione:
REV_01

Codice di rintracciabilità:
202200503

Data:
03/04/2024


TIMBRO ENTE AUTORIZZANTE



Prof. Geol. Alfonso Raso
Via Fiume 6 - 08034 FOLIGNO

LOTTO 5 TRATTO A-B


DISTANZA PUNTI DI RILEVAMENTO 40m

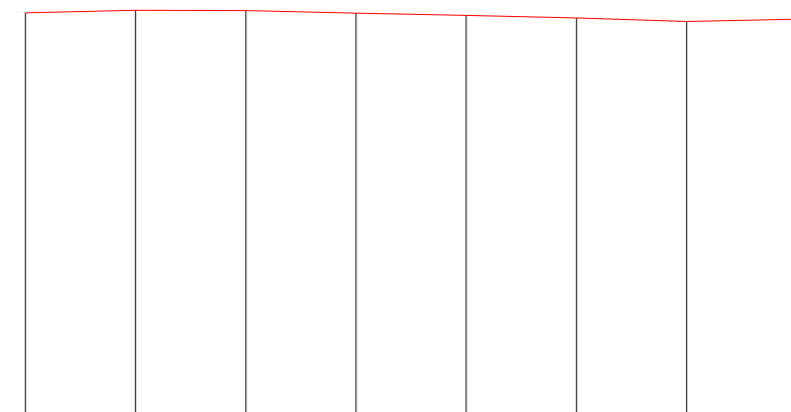

Identificativo	1	2	3	4	5	6	7	8
Distanza Parziale		40.06	40.06	40.06	40.06	40.06	40.06	40.06
Distanza Totale	0.0	40.06	80.12	120.18	160.24	200.30	240.36	280.42
Quota Terreno	151.63	152.58	152.46	151.59	150.74	149.86	148.54	149.36

LOTTO 5 TRATTO C-D


DISTANZA PUNTI DI RILEVAMENTO 30m

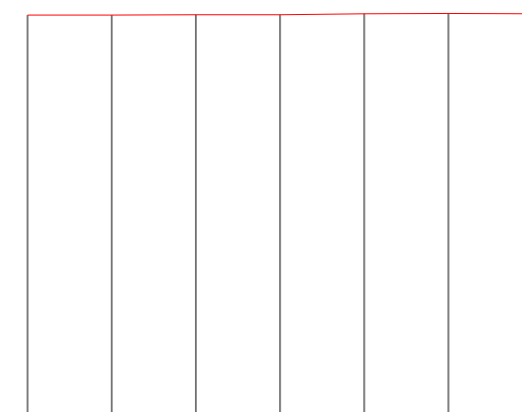

Identificativo	1	2	3	4	5	6	7
Distanza Parziale		30.58	30.58	30.59	30.58	30.58	30.59
Distanza Totale	0.0	30.58	61.16	91.75	122.33	152.91	183.50
Quota Terreno	150.47	150.43	150.58	150.56	150.91	151.01	150.93

LOTTO 6 TRATTO A-B


DISTANZA PUNTI DI RILEVAMENTO 51m

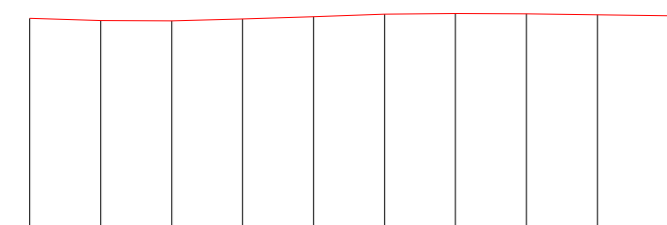

Identificativo	1	2	3	4	5	6	7	8	9	10
Distanza Parziale		51.67	51.58	51.58	51.57	51.58	51.58	51.58	51.58	51.58
Distanza Totale	0.0	51.67	103.15	154.73	206.31	257.88	309.46	361.04	412.62	464.20
Quota Terreno	152.34	150.66	150.54	151.74	153.45	155.34	155.82	155.58	154.77	154.24

LOTTO 6 TRATTO C-D


DISTANZA PUNTI DI RILEVAMENTO 32m

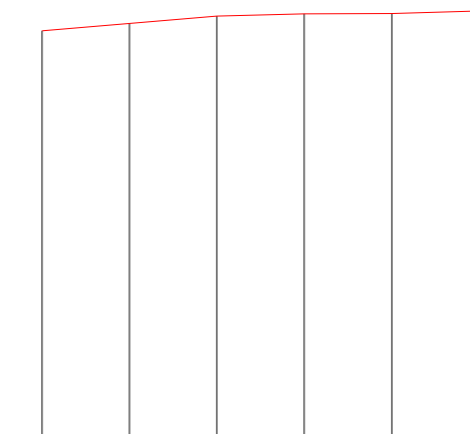

Identificativo	1	2	3	4	5	6
Distanza Parziale		31.77	31.77	31.78	31.77	31.78
Distanza Totale	0.0	31.77	63.54	95.32	127.09	158.87
Quota Terreno	149.15	151.88	154.54	155.28	155.48	156.43

LOTTO 8 TRATTO A-B


DISTANZA PUNTI DI RILEVAMENTO 43m

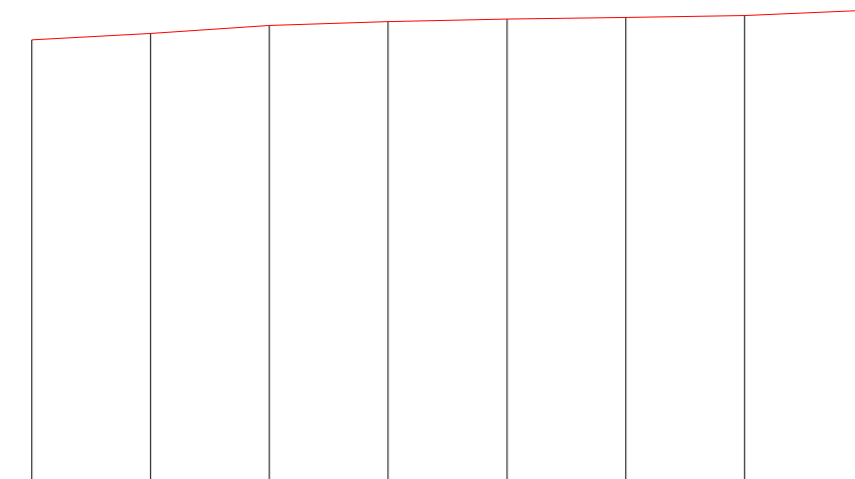

Identificativo	1	2	3	4	5	6	7	8
Distanza Parziale		43.19	43.19	43.19	43.19	43.19	43.19	43.19
Distanza Totale	0.0	43.19	86.38	129.57	172.76	215.95	259.14	302.33
Quota Terreno	165.48	167.77	170.69	172.11	173.02	173.57	174.28	176.13

LOTTO 8 TRATTO C-D


DISTANZA PUNTI DI RILEVAMENTO 34m

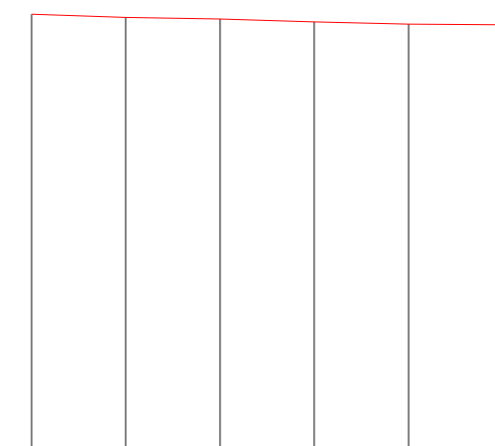

Identificativo	1	2	3	4	5	6
Distanza Parziale		34.26	34.26	34.26	34.26	34.27
Distanza Totale	0.0	34.26	68.52	102.78	137.04	171.31
Quota Terreno	175.40	174.26	173.70	172.55	171.82	171.59

LOTTO 9 TRATTO A-B


DISTANZA PUNTI DI RILEVAMENTO 84m

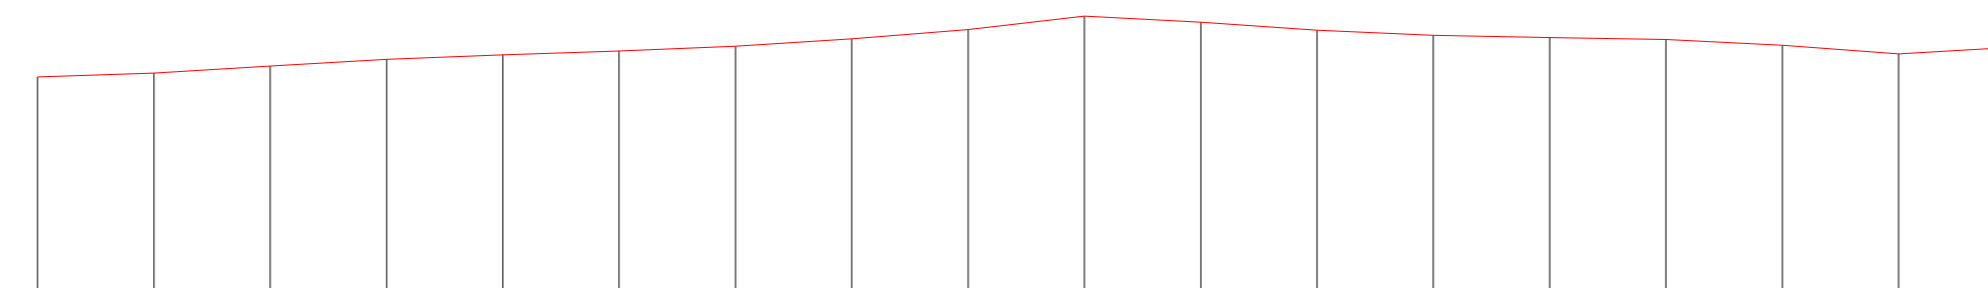

Identificativo	1	2	3	4	5	6	7	8	9	10	11	12	13	14	15	16	17	18	
Distanza Parziale		84.55	84.56	84.56	84.56	84.56	84.56	84.56	84.56	84.56	84.56	84.56	84.56	84.56	84.56	84.56	84.56	84.56	72.47
Distanza Totale	0.0	84.55	169.11	253.67	338.23	422.79	507.35	591.91	676.47	761.02	845.58	930.14	1014.70	1099.26	1183.82	1268.38	1352.94	1425.41	
Quota Terreno	168.09	170.86	176.02	180.80	184.12	187.07	190.45	195.95	202.72	212.39	208.05	202.05	198.53	196.75	195.28	191.11	184.83	189.05	


LOTTO 9 TRATTO C-D

DISTANZA PUNTI DI RILEVAMENTO 36m

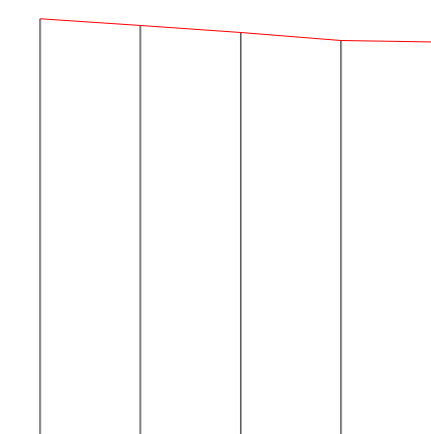


Identificativo	1	2	3	4	5
Distanza Parziale		36.44	36.45	36.45	36.45
Distanza Totale	0.0	36.44	72.89	109.34	145.79
Quota Terreno	215.00	212.61	210.04	207.13	206.50

LOTTO 5-6 SCALA 1:1000

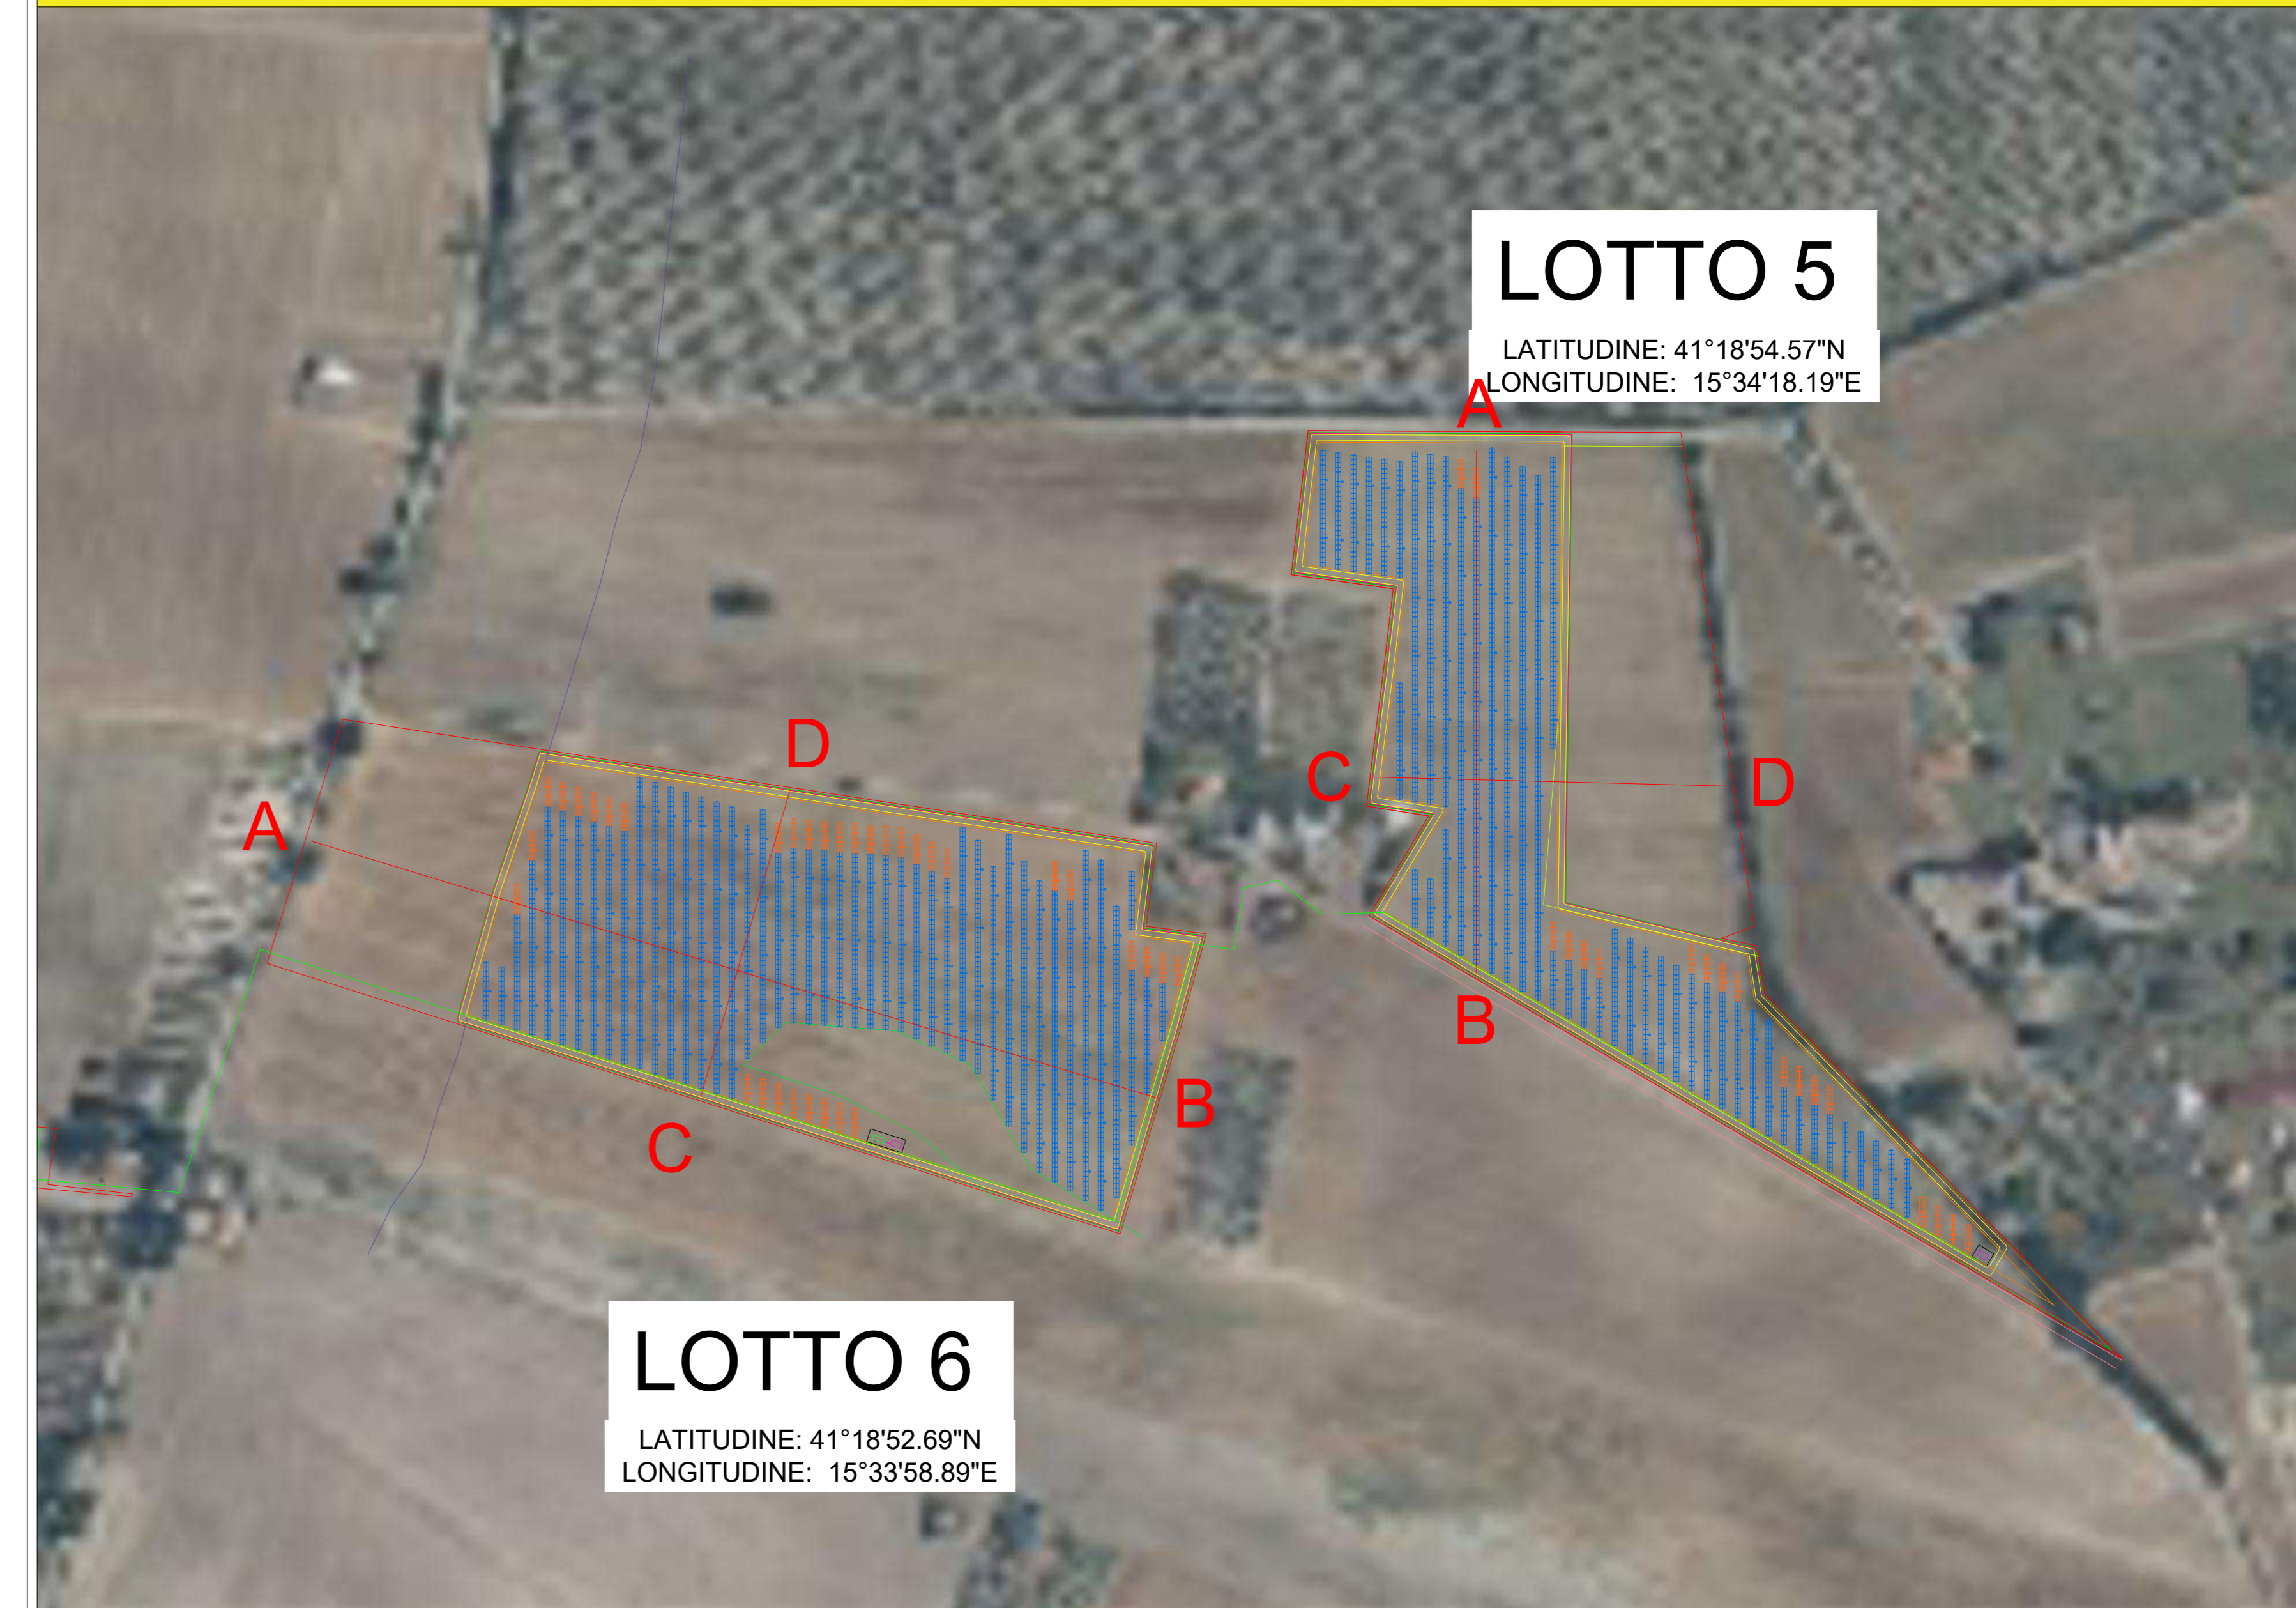

LOTTO 8-9 SCALA 1:2000

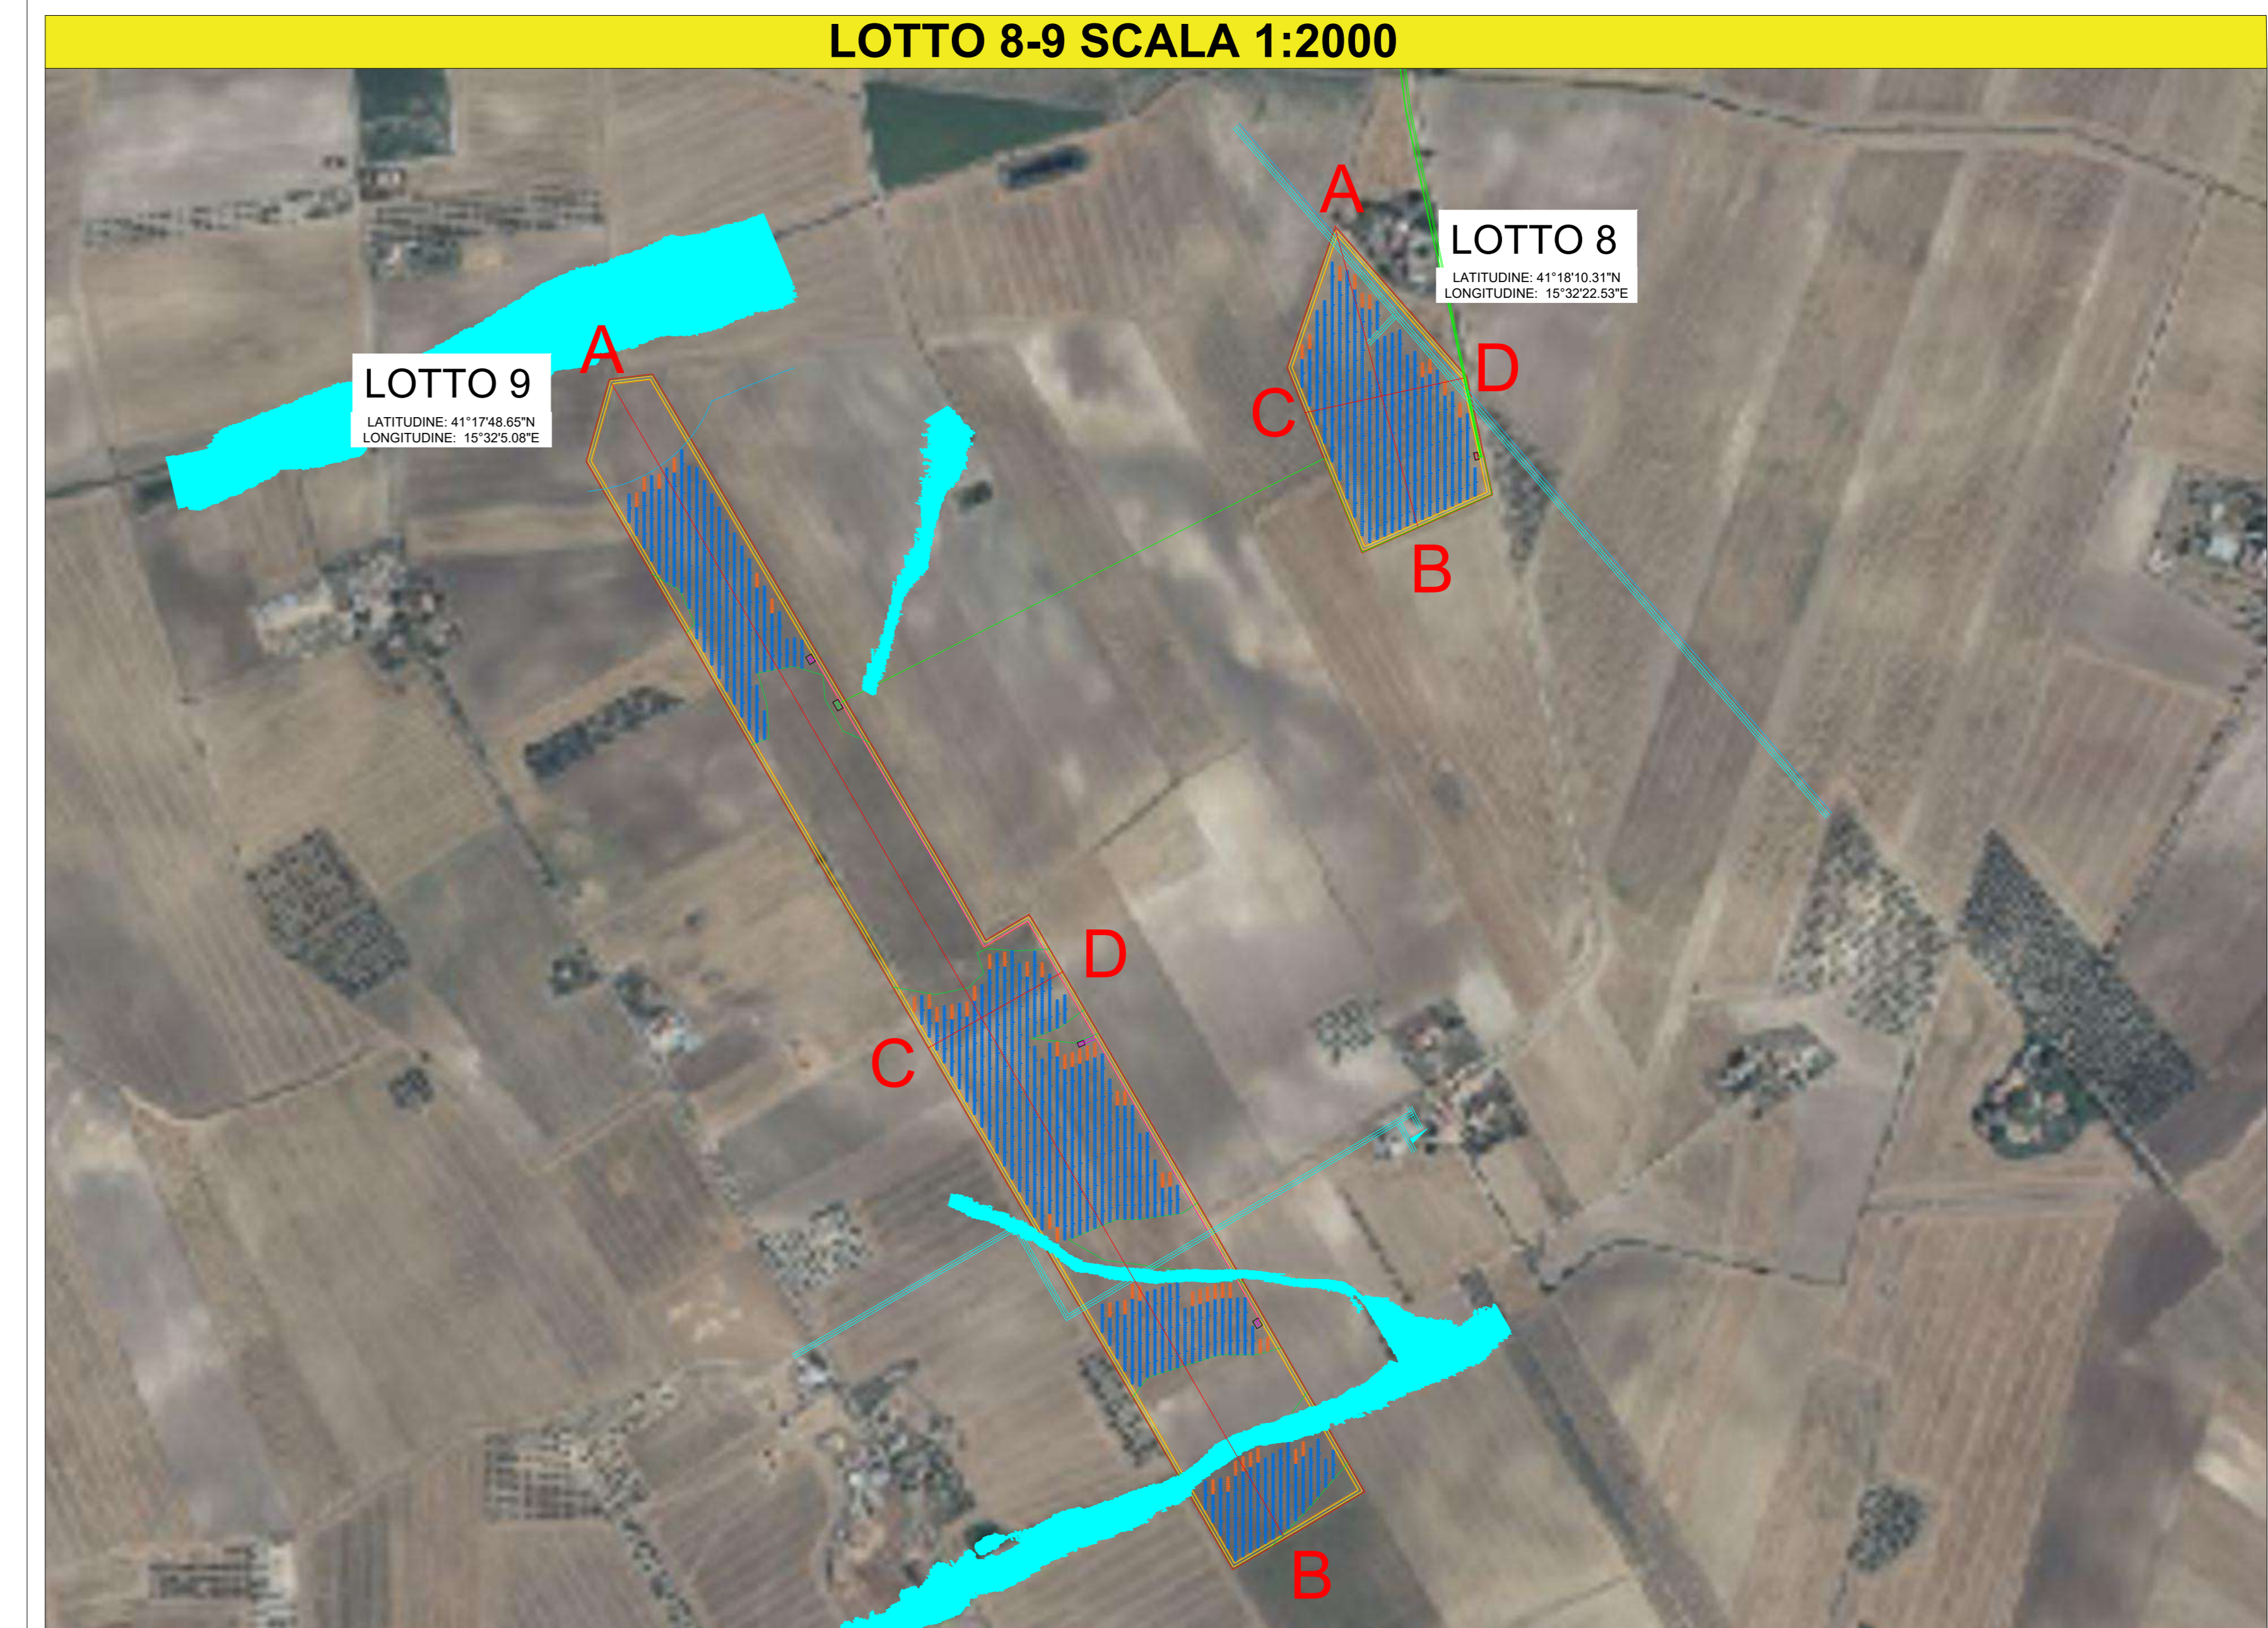

PROGETTO DEFINITIVO

Oggetto:
Impianto Agrivoltaico ASCOLI GT8
STUDIO IMPATTO AMBIENTALE (SIA) ai sensi dell'art. 27 del D.Lgs. 152/2006
 Progettazione e realizzazione di un impianto agrivoltaico della potenza di 35,1 MW in AC e 41,143 MWp in DC e di tutte le opere connesse ed infrastrutture

Società proponente: GT8 SRL
 ROMA(RM)
 VIA FRATELLI RUSPOLI 8
 CAP 00198
 P.IVA 17153501008

Il progettista: ARCH. LUCA MARCHESANI

Gestore rete elettrica: TERNA

Cod. elab: ELO12
 Elaborato: Sezioni e profili del terreno campi IV (CAMR 5-6-8-9)

Revisione: REV_01
 Codice di rintracciabilità: 202200503
 Data: 03/04/2024

TIMBRO ENTE AUTORIZZANTE

COORDINAMENTO TECNICO:

COORDINAMENTO AMBIENTALE:

Prof. Geol. Alfonso Raso
 Via Fiume 6 - 08034 FOLIGNO