


INQUADRAMENTO GENERALE SCALA 1:6000

DOCUMENTAZIONE FOTOGRAFICA DELLO STATO DI FATTO

LEGENDA

-  PUNTO DI VISTA
-  LOTTO IMPIANTO

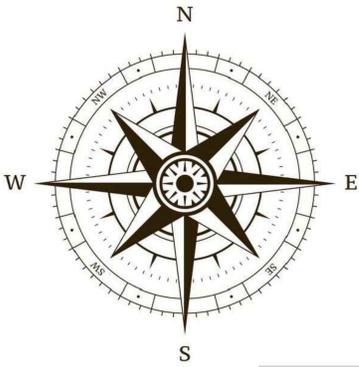

pixers



LOTTO 1



LOTTO 2



LOTTO 3



LOTTO 9



LOTTO 8




LOTTO 7



LOTTO 6



LOTTO 5

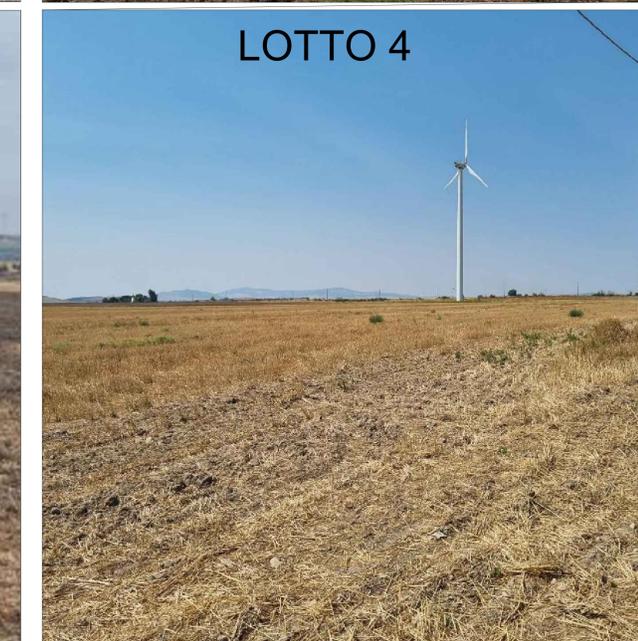

LOTTO 4

PROGETTO DEFINITIVO

	
	
<p> Oggetto: Impianto Agrivoltaico ASCOLI GT8 STUDIO IMPATTO AMBIENTALE (SIA) ai sensi dell'art. 27 del D. Lgs. 152/2006</p>	
<p> Progettazione e realizzazione di un impianto agrivoltaico della potenza di 35,1 MW in AC e 41,143 MWp in DC e di tutte le opere connesse ed infrastrutturali</p>	
<p> Società proponente: GT8 SRL ROMA/RM VIA FRATELLI RUSPOLI 8 CAP 00198 P. IVA 17153501006</p>	<p> Il progettista: ARCH. LUCA MARCHESANI  Specialista elettrico: ING. PASQUALE DE BONIS </p>
<p> Gestore rete elettrica: TERNA</p>	<p> Elaborato: pianimetria generale aree oggetto dell'intervento: stato di fatto (con intervento fatto)</p>
<p> Cod. elab: EL013</p>	<p> Codice di rintracciabilità: 202200003</p>
<p> Revisione: REV. 01</p>	<p> Data: 05/04/2024</p>
<p> TIMBRE ENTE AUTORIZZANTE</p>	<p> Coordinamento tecnico:  Coordinamento ambientale: </p>