
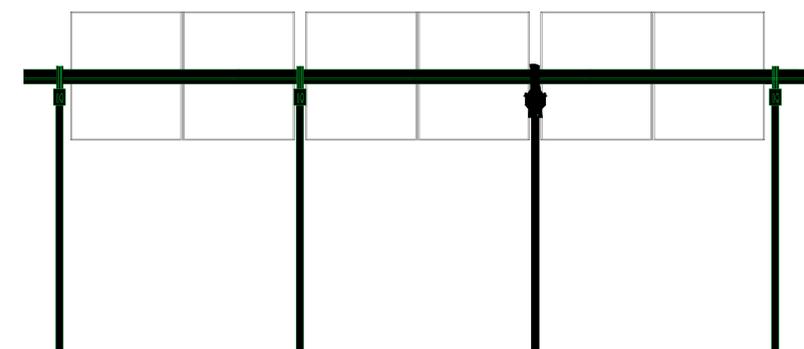
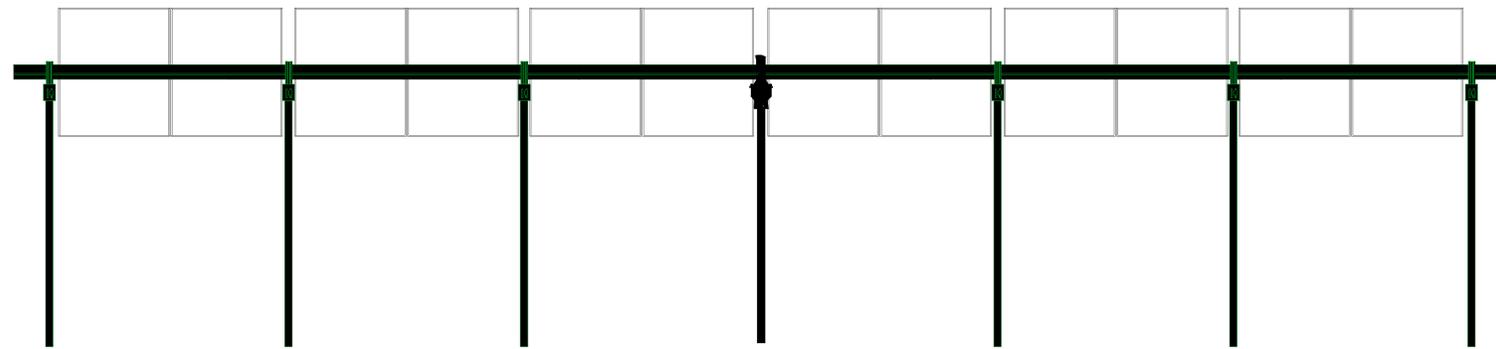
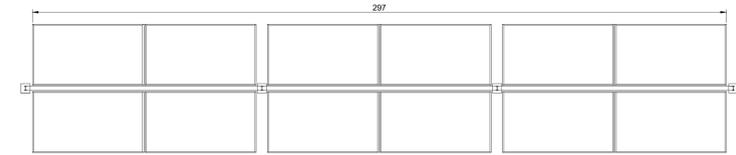


TRACKER 24 MODULI - - SCALA 1:50

TRACKER 12 MODULI - - SCALA 1:50

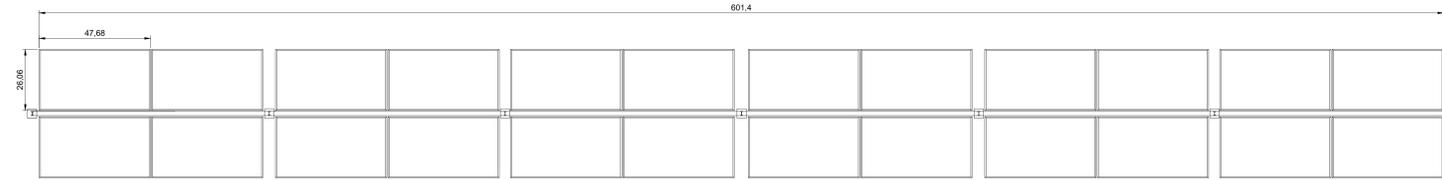

REGIONE PUGLIA
PROVINCIA DI FOGGIA
COMUNE CARABORIO DEL SESTO
COMUNE DI AROCI SETTEMO

Oggetto:
Impianto Agrivoltaico ASCOLI GT8
STUDIO IMPATTO AMBIENTALE (SIA) ai sensi dell'art. 27 del D.Lgs. 152/2006
 Progettazione e realizzazione di un impianto agrivoltaico della potenza di 35,1 MW in AC e 41.143 MWp in DC e di tutte le opere connesse ed infrastrutture

Società proponente:
 GT8 SRL
 ROMA(RM)
 VIA FRATELLI RUSPOLI 8
 CAP 00198
 P.IVA 17153501006

Il progettista:
 ARCH. LUCA MARCHESANI

Gestore rete elettrica:
 TERNIA

Cod. elab:
 EL024

Elaborato:
 Sezione tipo delle strutture : tracker

Revisione:
 REV_01

Codice di rintracciabilità:
 202200503




Data:
 03/04/2024

TIMBRO ENTE AUTORIZZANTE

Coordinamento tecnico:

Coordinamento ambientale:

PROGETTO DEFINITIVO

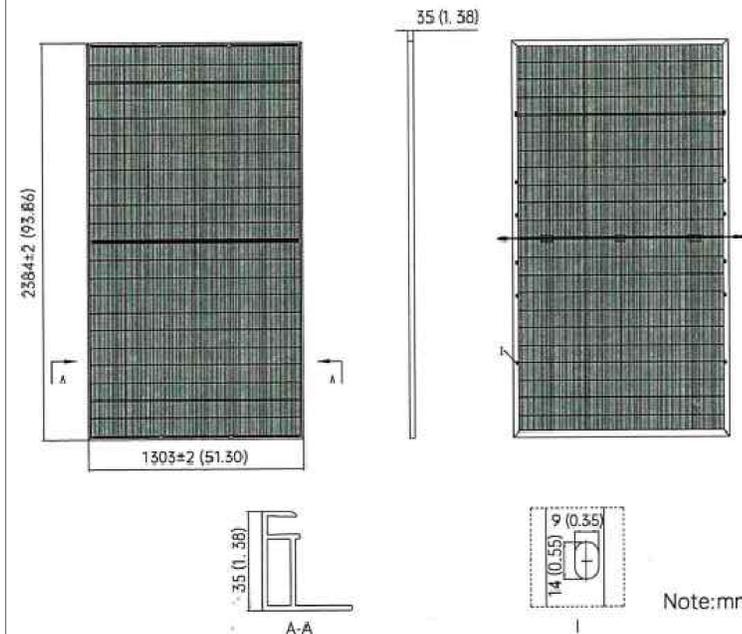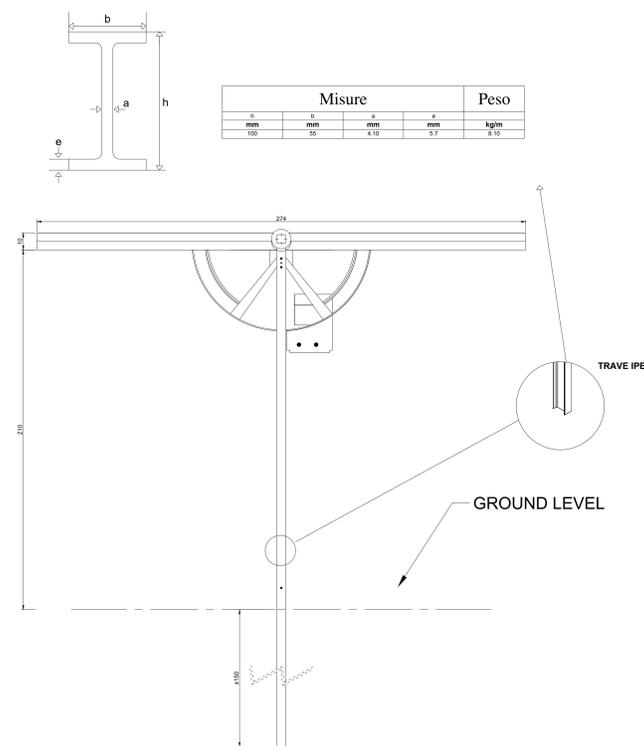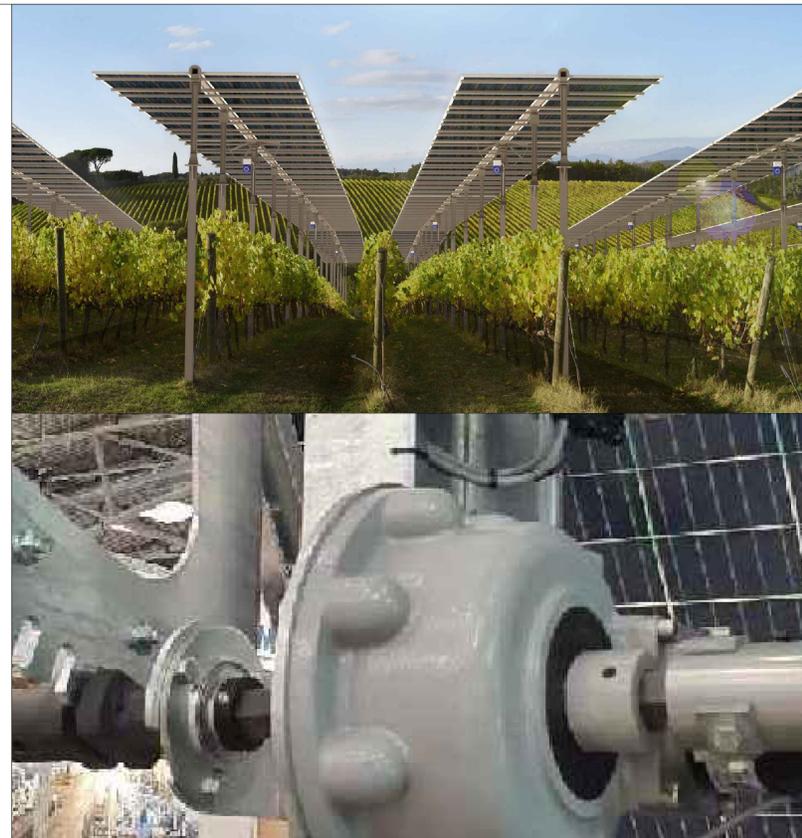

Note:mm (inch)