


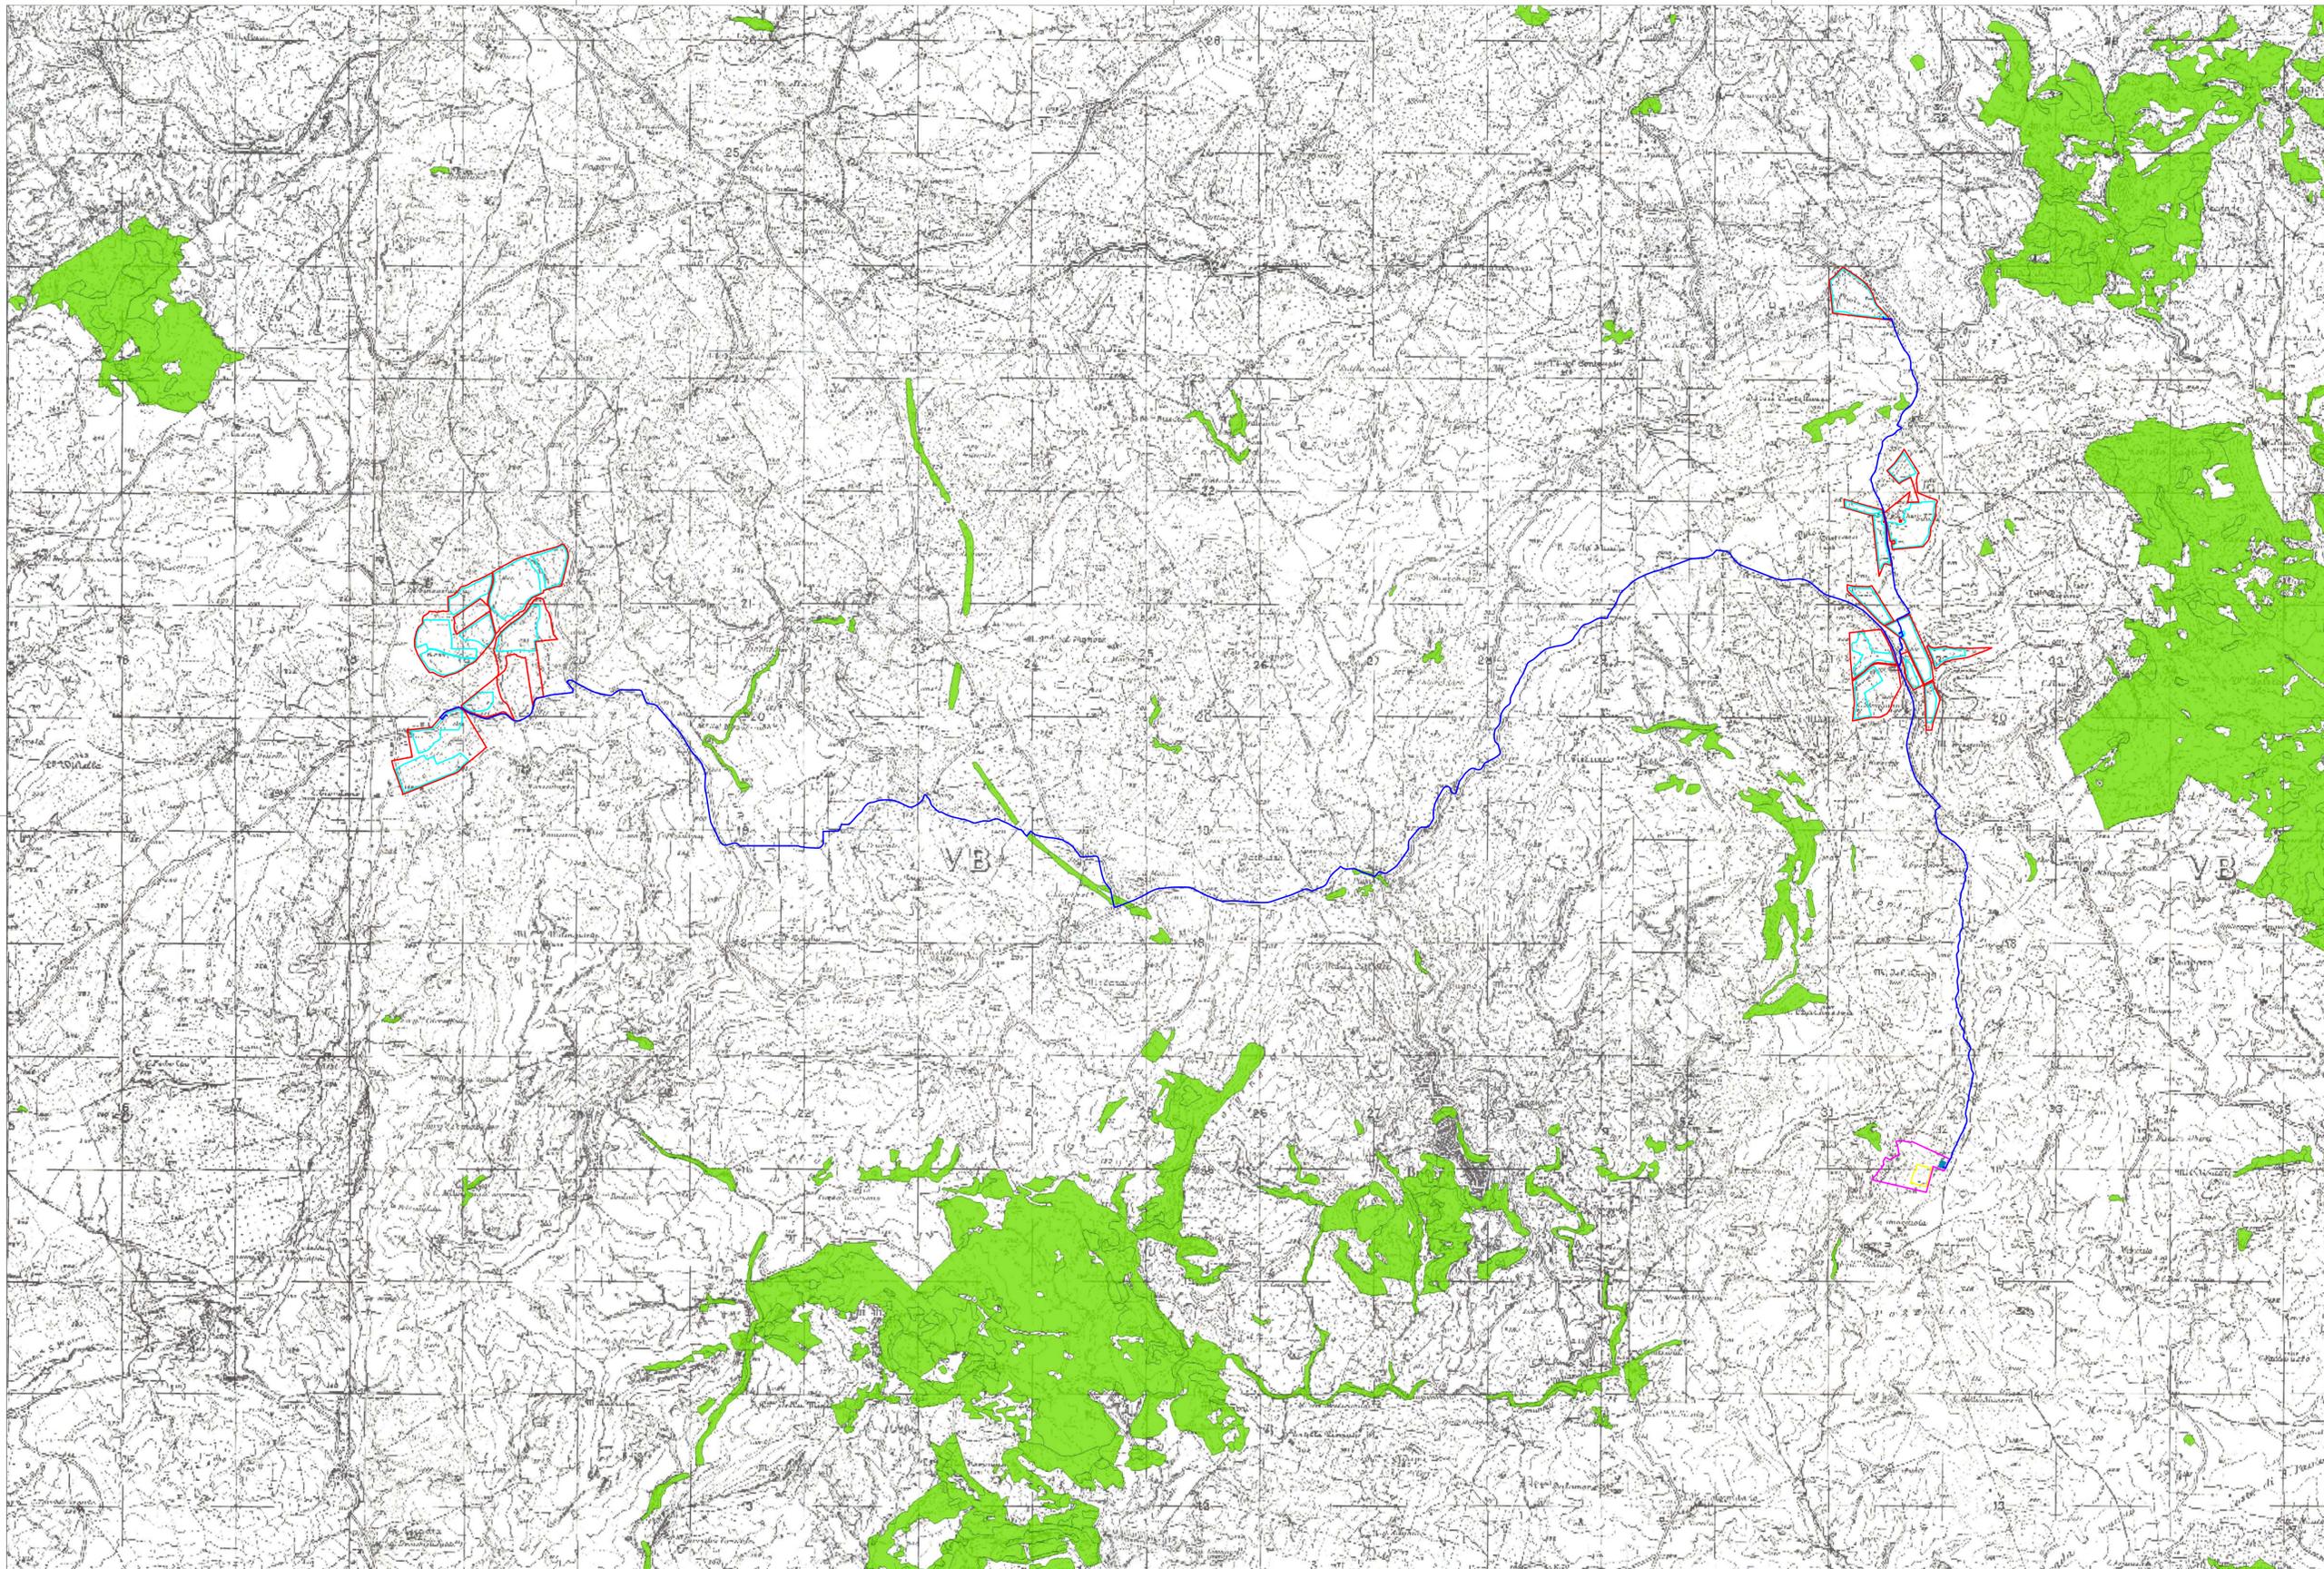

PROGETTO PER LA REALIZZAZIONE
DI UN IMPIANTO AGRIVOLTAICO
DENOMINATO "SAN GIULIANO", DI POTENZA
NOMINALE PARI A 80MW INTEGRATO DA UN SISTEMA
DI ACCUMULO DA 100 MW,
SITO NEL COMUNE DI BUTERA (CL)

LEGENDA:

- Area di progetto
- Area di impianto
- Area di progetto storage
- Area di impianto storage
- Area cabine di controllo a 36 kV
- Cavidotto
- Aree boscate - art.142, lett.g, D.lgs. 42/04



Codice elaborato	Data	Livello progettazione	Emesso	Verificato	Approvato	REV.
25_N02	DIC 2023	DEFINITIVO	Arch.Cristina Bella	Ing. Graziella Torrisi	Ing. Graziella Torrisi	00

ELABORATO:
INQUADRAMENTO NATURALISTICO
CARTA AREE BOSCADE

TAVOLA:1/2

Società Proponente:

Timbri e firme:



CERO ITALY PROJECTS 1 S.R.L.

Via Melchiorre Gioia 8, 20124 Milano (MI)
P.IVA 12517980962
PEC: ceroitalyprojects1@legalmail.it

Progettazione:

Timbri e firme:

ETERNA S.R.L.
Via Manganelli 20/G
95030 Nicolosi (CT)
tel:095914116 - cell:3339533392
P.IVA 05944070878
PEC: eterna@arubapec.it



ORIENTAMENTO



Scala
1:25.000



SCALA METRICA


0 312.5 625 1.250 1.875 2.500 metri



PROGETTO PER LA REALIZZAZIONE
DI UN IMPIANTO AGRIVOLTAICO
DENOMINATO "SAN GIULIANO", DI POTENZA
NOMINALE PARI A 80MW INTEGRATO DA UN SISTEMA
DI ACCUMULO DA 100 MW,
SITO NEL COMUNE DI BUTERA (CL)

LEGENDA:

- Area di progetto
- Area di impianto
- Area di progetto storage
- Area di impianto storage
- Area cabine di controllo a 36 kV
- Cavidotto
- Carta_forestale LR 16/96

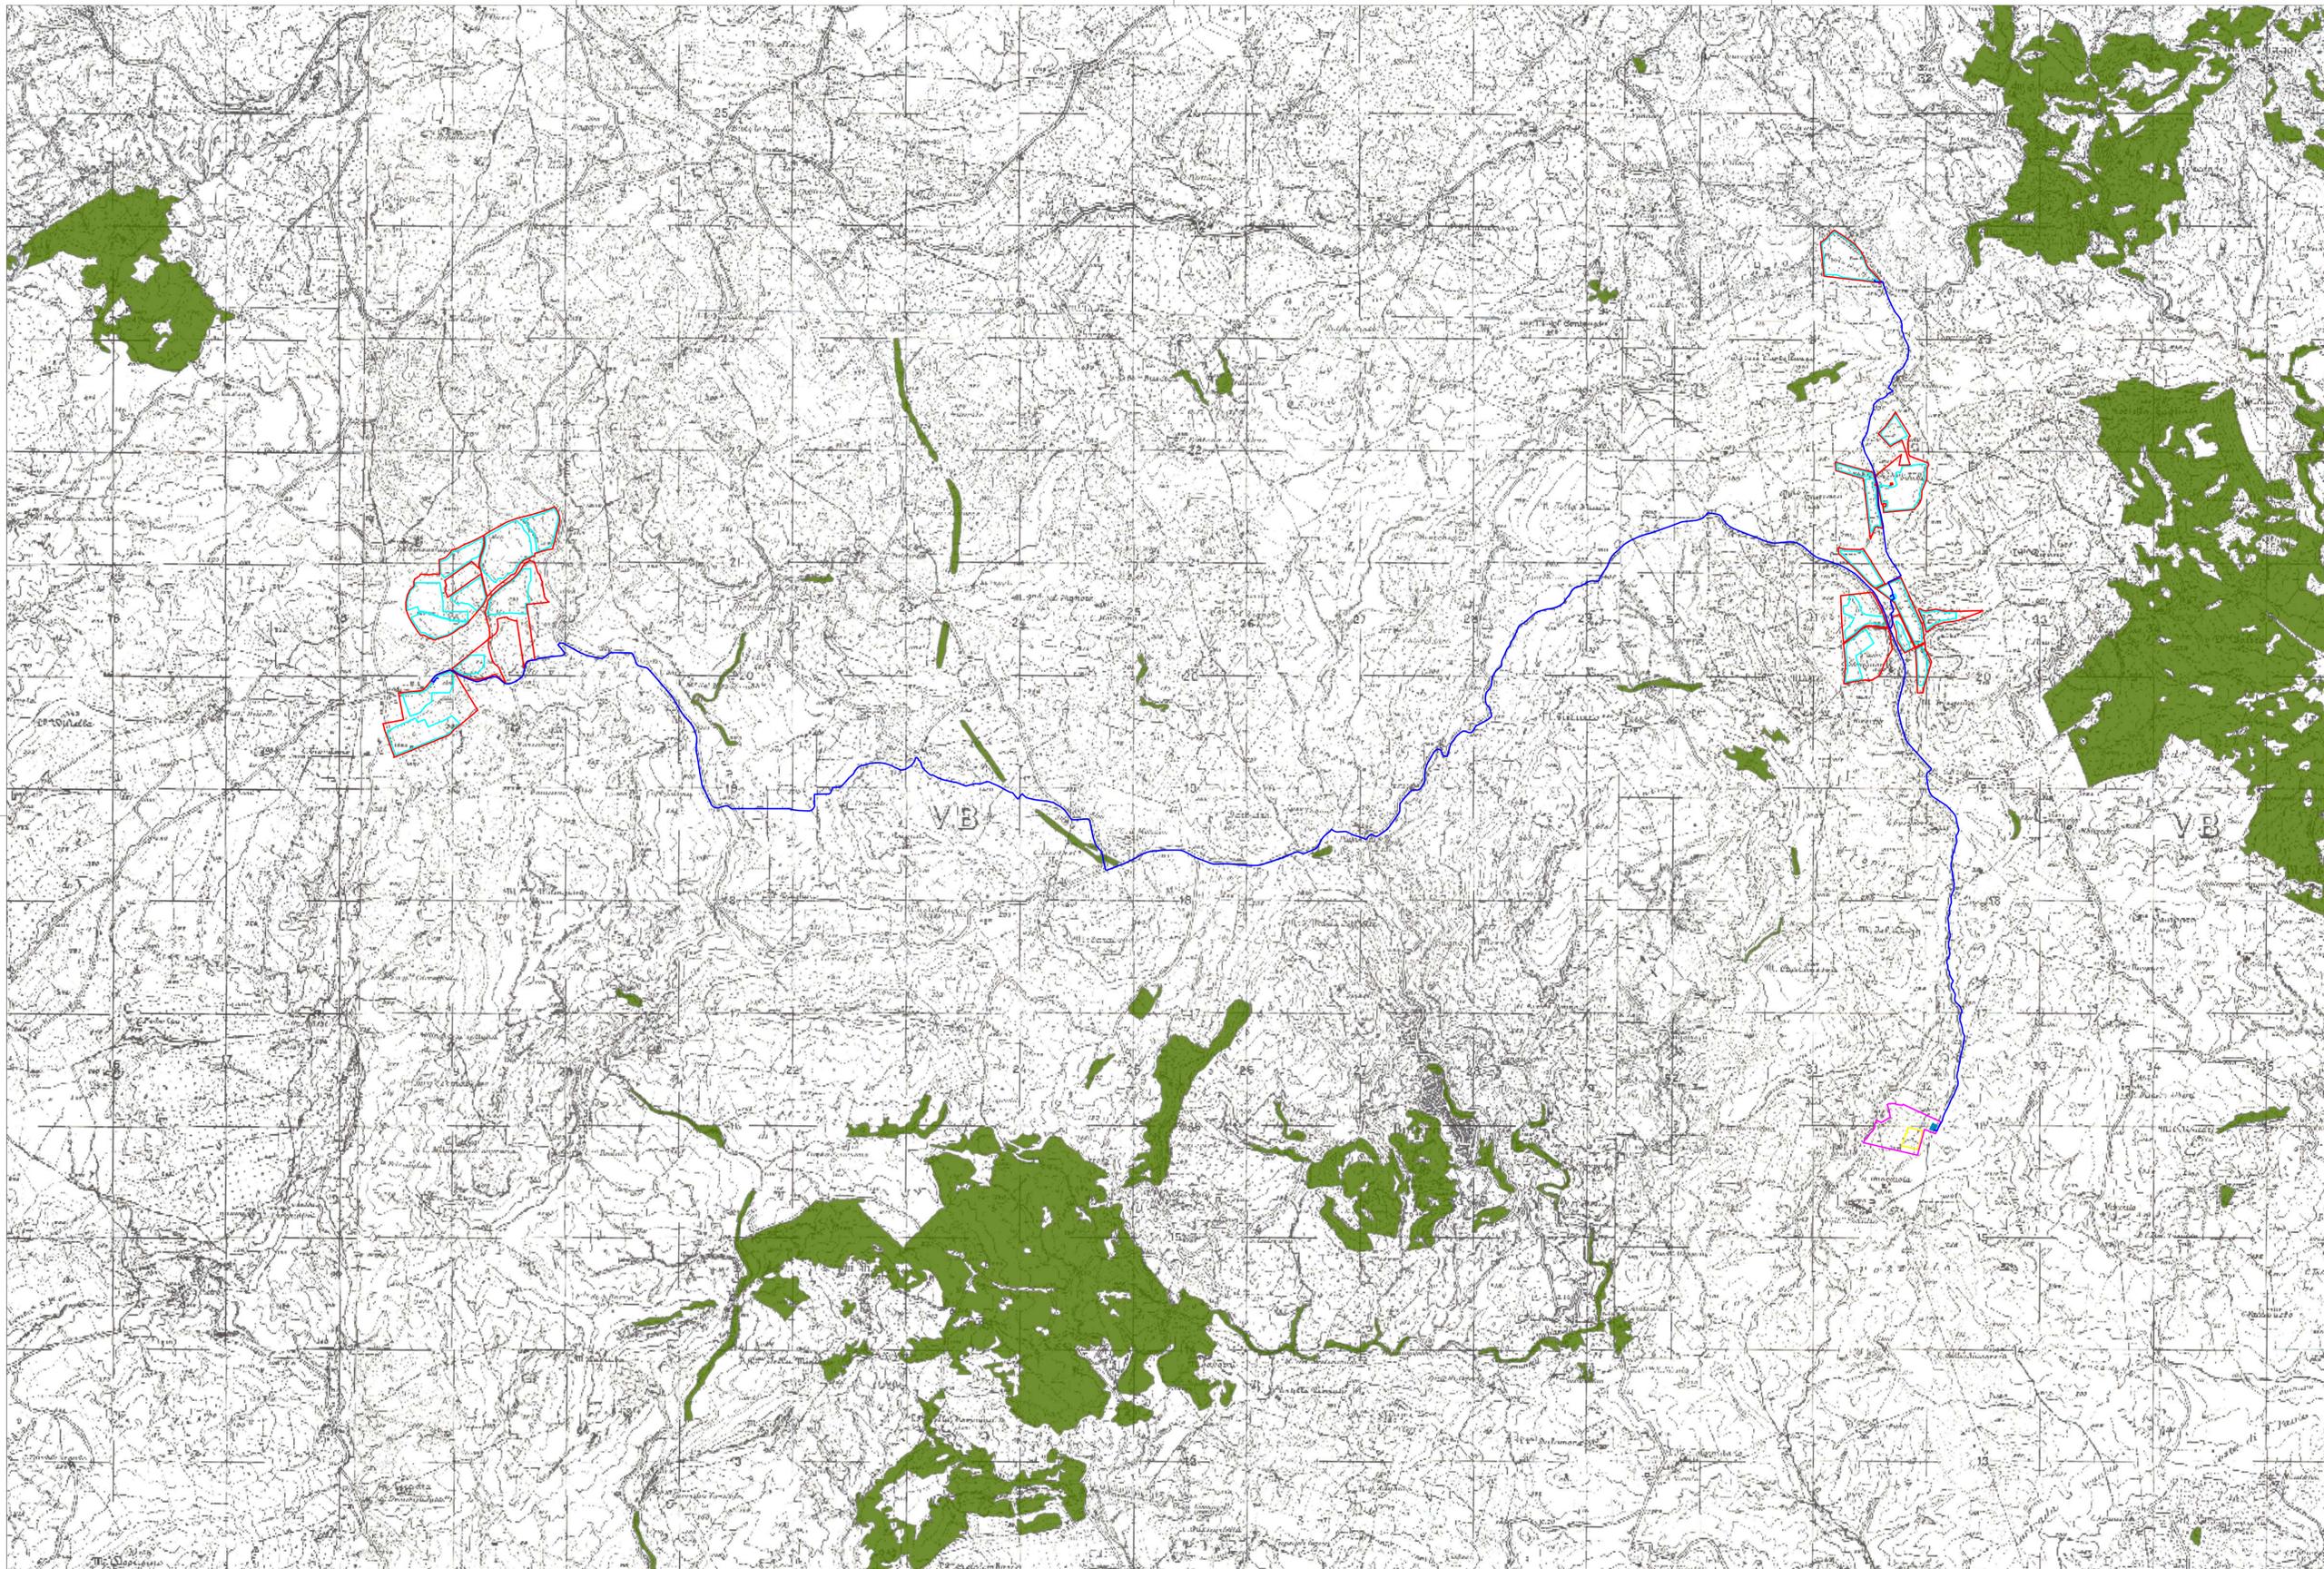

Codice elaborato	Data	Livello progettazione	Emesso	Verificato	Approvato	REV.
25_N02	DIC 2023	DEFINITIVO	Arch.Cristina Bella	Ing. Graziella Torrisi	Ing. Graziella Torrisi	00

ELABORATO:
INQUADRAMENTO NATURALISTICO
CARTA FORESTALE

TAVOLA:2/2

Società Proponente:

Timbri e firme:



CERO ITALY PROJECTS 1 S.R.L.

Via Melchiorre Gioia 8, 20124 Milano (MI)
P.IVA 12517980962
PEC: ceroitalyprojects1@legalmail.it

Progettazione:

Timbri e firme:

ETERNA S.R.L.
Via Manganelli 20/G
95030 Nicolosi (CT)
tel:095914116 - cell:3339533392
P.IVA 05944070878
PEC: eterna@arubapec.it



ORIENTAMENTO



Scala
1:25.000



SCALA METRICA

