



LOTTO FONTANAZZA_ VISTA PLANIMETRICA



LOTTO FONTANAZZA _ VISTA DA SUD



LOTTO FONTANAZZA _ VISTA DA EST



LOTTO FONTANAZZA _ VISTA DA NORD



PROGETTO PER LA REALIZZAZIONE
 DI UN IMPIANTO AGRIVOLTAICO
 DENOMINATO "SAN GIULIANO", DI POTENZA
 NOMINALE PARI A 80MW INTEGRATO DA UN SISTEMA
 DI ACCUMULO DA 100 MW,
 SITO NEL COMUNE DI BUTERA (CL)

LEGENDA:



Codice elaborato	Data	Livello progettazione	Emesso	Verificato	Approvato	REV.
31_F02	DIC 2023	DEFINITIVO	Arch.Cristina Bella	Ing. Graziella Torrisi	Ing. Graziella Torrisi	00

ELABORATO:

FOTOSIMULAZIONI_ FONTANAZZA

TAVOLA: 1/5

Società Proponente:

Timbri e firme:



CERO ITALY PROJECTS 1 S.R.L.

Via Melchiorre Gioia 8, 20124 Milano (MI)
 P.IVA 12517980962
 PEC: ceroitalyprojects1@legalmail.it

Progettazione:

Timbri e firme:

ETERNA S.R.L.
 Via Manganelli 20/G
 95030 Nicolosi (CT)
 tel:095914116 - cell:3339533392
 P.IVA 05944070878
 PEC: eterna@arubapec.it



ORIENTAMENTO




Scala
 1:25.000



SCALA METRICA



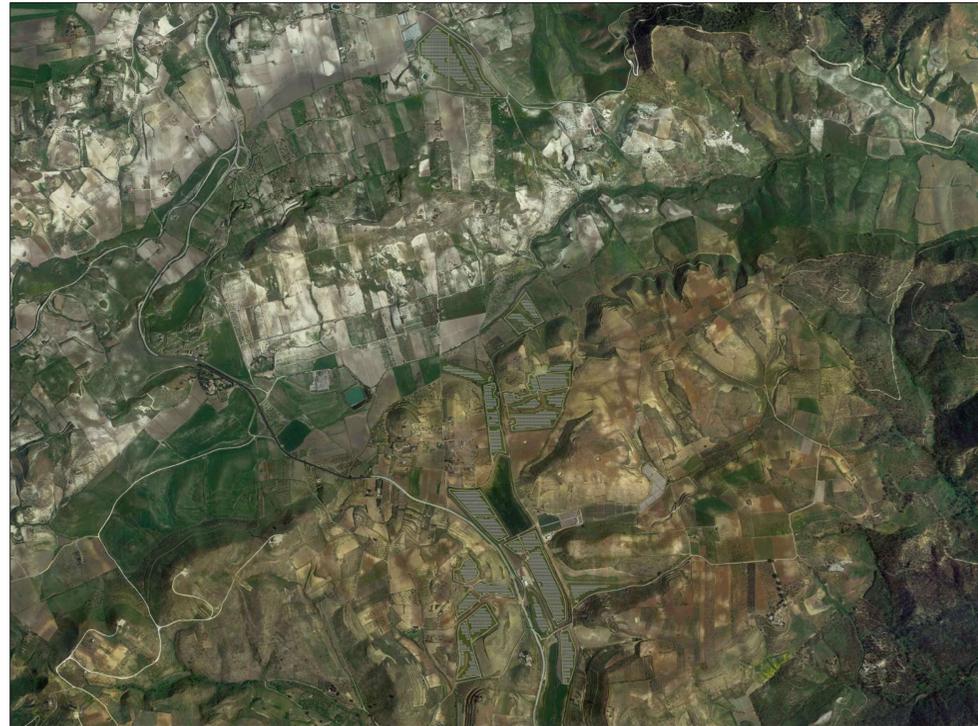

LOTTO BONGIOVANNI_ VISTA PLANIMETRICA



LOTTO BONGIOVANNI_ VISTA DA SUD



LOTTO BONGIOVANNI_ VISTA DA EST



LOTTO BONGIOVANNI_ VISTA DA NORD



PROGETTO PER LA REALIZZAZIONE
 DI UN IMPIANTO AGRIVOLTAICO
 DENOMINATO "SAN GIULIANO", DI POTENZA
 NOMINALE PARI A 80MW INTEGRATO DA UN SISTEMA
 DI ACCUMULO DA 100 MW,
 SITO NEL COMUNE DI BUTERA (CL)

LEGENDA:



Codice elaborato	Data	Livello progettazione	Emesso	Verificato	Approvato	REV.
31_F02	DIC 2023	DEFINITIVO	Arch.Cristina Bella	Ing. Graziella Torrisi	Ing. Graziella Torrisi	00

ELABORATO:

FOTOSIMULAZIONI_ BONGIOVANNI

TAVOLA: 2/5

Società Proponente:

Timbri e firme:



CERO ITALY PROJECTS 1 S.R.L.

Via Melchiorre Gioia 8, 20124 Milano (MI)
 P.IVA 12517980962
 PEC: ceroitalyprojects1@legalmail.it

Progettazione:

Timbri e firme:

ETERNA S.R.L.
 Via Manganelli 20/G
 95030 Nicolosi (CT)
 tel:095914116 - cell:3339533392
 P.IVA 05944070878
 PEC: eterna@arubapec.it



ORIENTAMENTO



Scala
 1:25.000



SCALA METRICA





PROGETTO PER LA REALIZZAZIONE
DI UN IMPIANTO AGRIVOLTAICO
DENOMINATO "SAN GIULIANO", DI POTENZA
NOMINALE PARI A 80MW INTEGRATO DA UN SISTEMA
DI ACCUMULO DA 100 MW,
SITO NEL COMUNE DI BUTERA (CL)

LEGENDA:



STORAGE_ VISTA PLANIMETRICA



STORAGE_ VISTA DA EST

Codice elaborato	Data	Livello progettazione	Emesso	Verificato	Approvato	REV.
31_F02	DIC 2023	DEFINITIVO	Arch.Cristina Bella	Ing. Graziella Torrisi	Ing. Graziella Torrisi	00

ELABORATO:

FOTOSIMULAZIONI _ STORAGE

TAVOLA: 3/5

Società Proponente:

Timbri e firme:



CERO ITALY PROJECTS 1 S.R.L.

Via Melchiorre Gioia 8, 20124 Milano (MI)
P.IVA 12517980962
PEC: ceroitalyprojects1@legalmail.it

Progettazione:

Timbri e firme:

ETERNA S.R.L.
Via Manganelli 20/G
95030 Nicolosi (CT)
tel:095914116 - cell:3339533392
P.IVA 05944070878
PEC: eterna@arubapec.it



ORIENTAMENTO



Scala
1:25.000





SCALA METRICA





PROGETTO PER LA REALIZZAZIONE
DI UN IMPIANTO AGRIVOLTAICO
DENOMINATO "SAN GIULIANO", DI POTENZA
NOMINALE PARI A 80MW INTEGRATO DA UN SISTEMA
DI ACCUMULO DA 100 MW,
SITO NEL COMUNE DI BUTERA (CL)

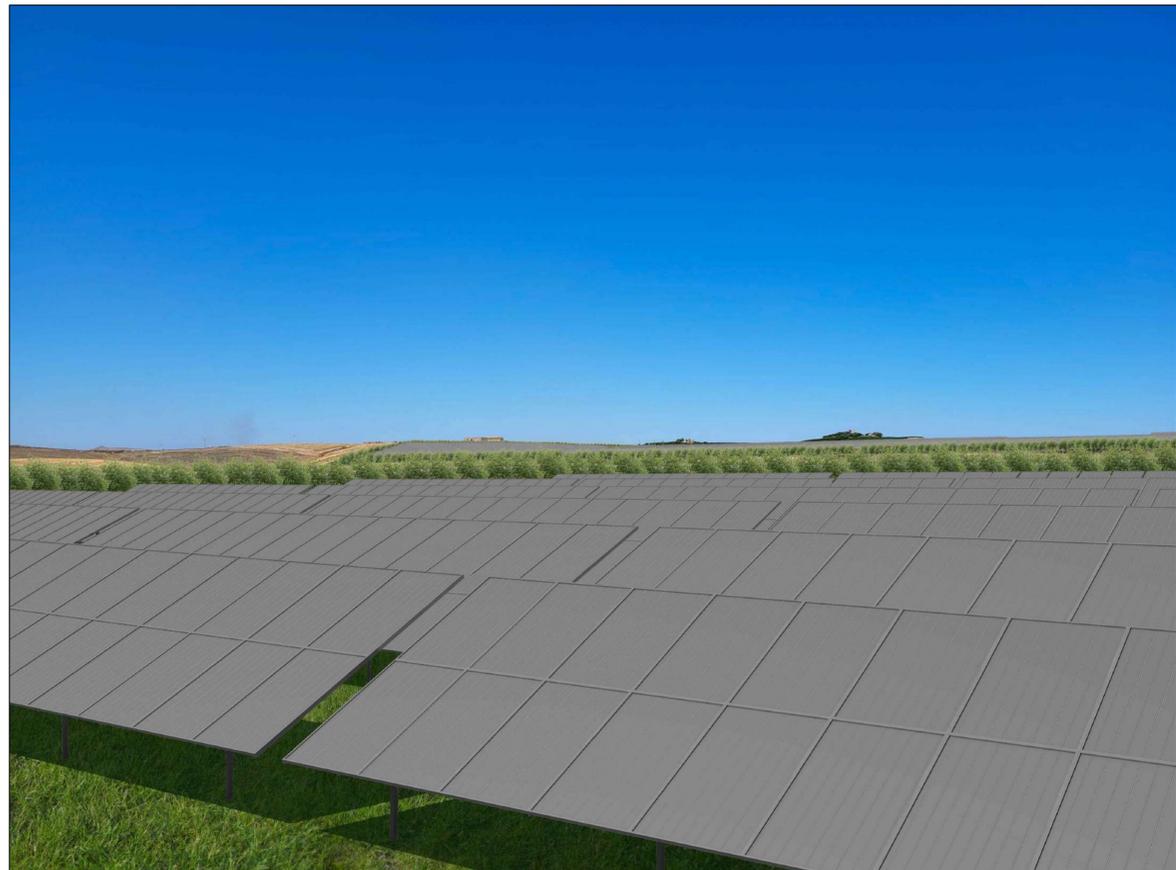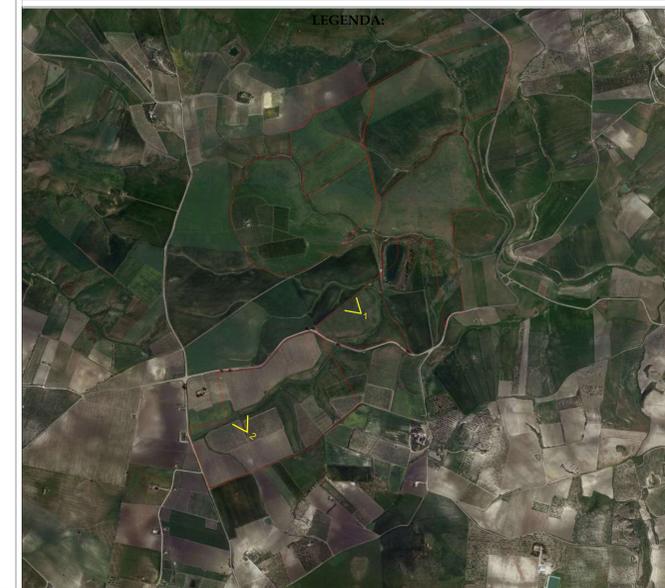

LOTTO FONTANAZZA_ VISTA DETTAGLIO 1



LOTTO FONTANAZZA_ VISTA DETTAGLIO 2

Codice elaborato	Data	Livello progettazione	Emesso	Verificato	Approvato	REV.
31_F02	DIC 2023	DEFINITIVO	Arch.Cristina Bella	Ing. Graziella Torrisi	Ing. Graziella Torrisi	00

ELABORATO:

FOTOSIMULAZIONI_ FONTANAZZA

TAVOLA: 4/5

Società Proponente:

Timbri e firme:



CERO ITALY PROJECTS 1 S.R.L.

Via Melchiorre Gioia 8, 20124 Milano (MI)
P.IVA 12517980962
PEC: ceroitalyprojects1@legalmail.it

Progettazione:

Timbri e firme:

ETERNA S.R.L.
Via Manganelli 20/G
95030 Nicolosi (CT)
tel:095914116 - cell:3339533392
P.IVA 05944070878
PEC: eterna@arubapec.it



ORIENTAMENTO



Scala
1:25.000




SCALA METRICA





PROGETTO PER LA REALIZZAZIONE
DI UN IMPIANTO AGRIVOLTAICO
DENOMINATO "SAN GIULIANO", DI POTENZA
NOMINALE PARI A 80MW INTEGRATO DA UN SISTEMA
DI ACCUMULO DA 100 MW,
SITO NEL COMUNE DI BUTERA (CL)

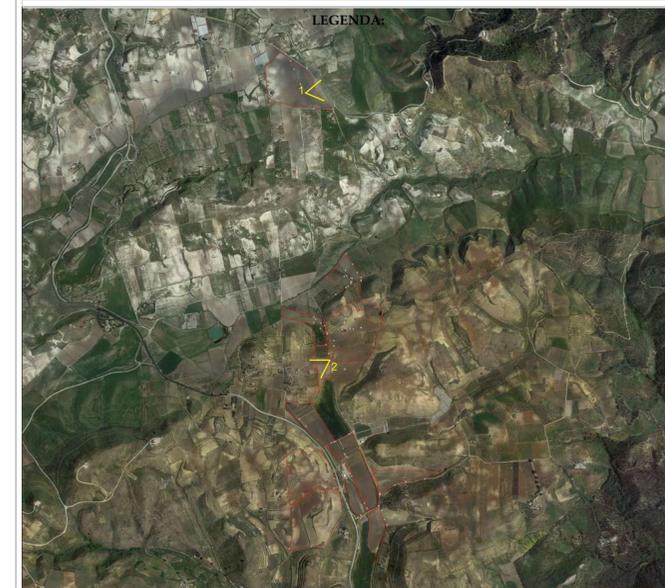

LOTTO BONGIOVANNI _ VISTA DETTAGLIO 1



LOTTO BONGIOVANNI _ VISTA DETTAGLIO 2

Codice elaborato	Data	Livello progettazione	Emesso	Verificato	Approvato	REV.
31_F02	DIC 2023	DEFINITIVO	Arch.Cristina Bella	Ing. Graziella Torrisi	Ing. Graziella Torrisi	00

ELABORATO:

FOTOSIMULAZIONI_ BONGIOVANNI

TAVOLA: 5/5

Società Proponente:



CERO ITALY PROJECTS 1 S.R.L.

Via Melchiorre Gioia 8, 20124 Milano (MI)
P.IVA 12517980962
PEC: ceroitalyprojects1@legalmail.it

Timbri e firme:

Progettazione:

ETERNA S.R.L.
Via Manganelli 20/G
95030 Nicolosi (CT)
tel:095914116 - cell:3339533392
P.IVA 05944070878
PEC: eterna@arubapec.it

Timbri e firme:



ORIENTAMENTO



Scala
1:25.000



SCALA METRICA

