
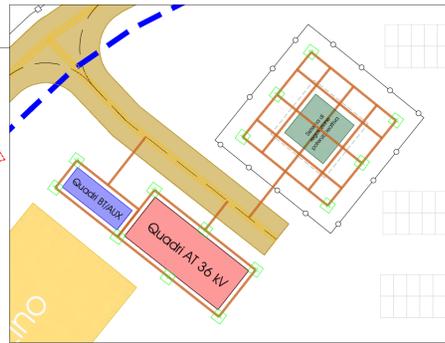
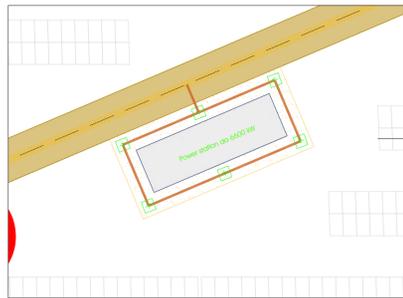



PLANIMETRIA RETE DI TERRA - AREA OVEST - 1:4000

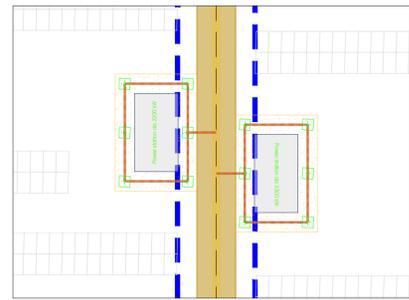


LEGENDA

Confine catastale	- - - - -
Limite mitigazione	- - - - -
Recinzione	— — — — —
Viabilità di campo	— — — — —
Area FV	— — — — —
Power station	[Icon]
Cabina quadri AT 36 kV	[Icon]
Cabina quadri BT/aux	[Icon]
Dispositivo di regolazione potenza reattiva	[Icon]
Magazzino	[Icon]
Struttura fissa da 30 MF	[Icon]
Cavo in acciaio zincato 75 mmq	— — — — —
Treccia di rame 35 mmq	— — — — —
Picchetti di terra	[Icon]

SCHEMA DI COLLEGAMENTO STRUTTURA A DORSALE DI TERRA

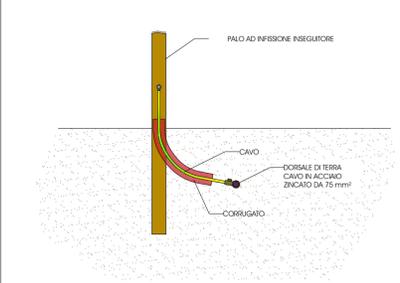

SCHEMA DI COLLEGAMENTO TRA STRUTTURE ADIACENTI

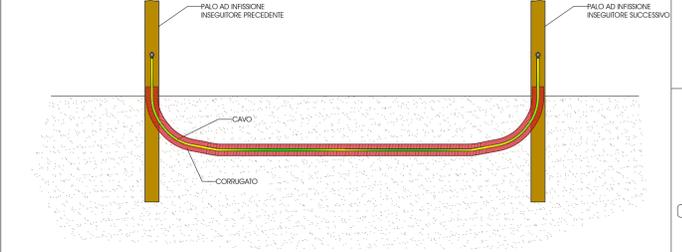

00	06/02/2024	ELABORATO GRAFICO	ING. D. TOMARCHIO	ING. F. RAPICAVOLI	ING. F. RAPICAVOLI								
REVISIONE	DATA	DESCRIZIONE	PREPARATO	CONTROLLATO	VALIDATO								
			CODICE IDENTIFICATIVO ELABORATO 02-PD.00										
SOCIETÀ PROPONENTE			TIMBRO E FIRMA										
<p>CERO ITALY PROJECTS 1 S.R.L. Via MELCHIORRE GIOIA 8, 20124 (MI) P.IVA 12517980962 PEC: ceroitalyprojects1@legalmail.it</p>													
<p>TITOLO INIZIATIVA</p> <p>PROGETTO PER LA REALIZZAZIONE DI UN IMPIANTO AGRIVOLTAIICO DENOMINATO " SAN GIULIANO ", DI POTENZA NOMINALE PARI A 80MW INTEGRATO DA UN SISTEMA DI ACCUMULO DA 100MW, SITO NEL COMUNE DI BUTERA (CL)</p>													
SOCIETÀ PROGETTAZIONE			TIMBRO E FIRMA TECNICO ABILITATO										
<p>ETERNA S.R.L. Via Manganelli 20/g 95030 Nicolosi (ct) tel: 095914116 - cell: 3339533392 P.IVA 05944070878 PEC: eterna@arubapec.it</p>													
				<table border="1"> <tr> <td colspan="2">FORMATO</td> </tr> <tr> <td>A1</td> <td></td> </tr> <tr> <td>SCALA</td> <td>FOGLIO</td> </tr> <tr> <td>1:4000</td> <td>1/3</td> </tr> </table>		FORMATO		A1		SCALA	FOGLIO	1:4000	1/3
FORMATO													
A1													
SCALA	FOGLIO												
1:4000	1/3												
<p>TITOLO DOCUMENTO</p> <p>PLANIMETRIA DI IMPIANTO SU CASTALE</p>				<p>PROGETTO DEFINITIVO</p>									


LEGENDA

Confine catastale	
Limite mitigazione	
Recinzione	
Viabilità di campo	
Area FV	
Power station	
Cabina quadri AT 36 kV	
Cabina quadri BT/aux	
Dispositivo di regolazione potenza reattiva	
Magazzino	
Struttura fissa da 30 MF	
Cavo in acciaio zincato 75 mmq	
Treccia di rame 35 mmq	
Picchetti di terra	




PLANIMETRIA RETE DI TERRA - AREA EST (1/2) - 1:2000


PLANIMETRIA RETE DI TERRA - AREA EST (2/2) - 1:5000

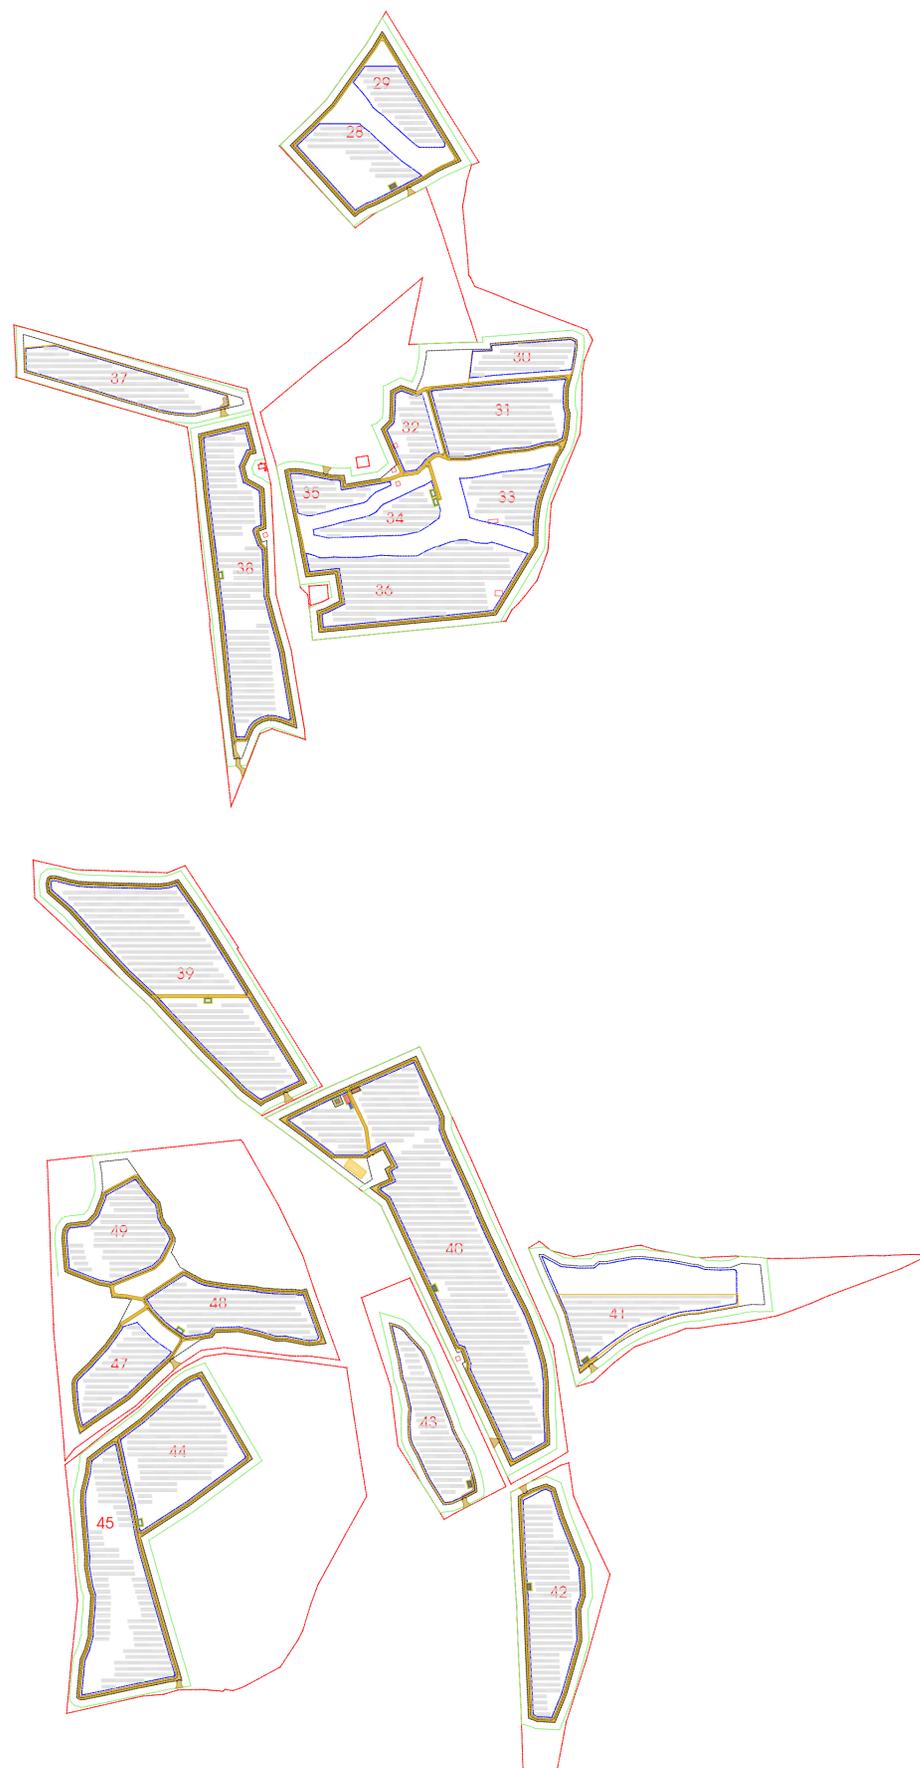

SCHEMA DI COLLEGAMENTO STRUTTURA A DORSALE DI TERRA

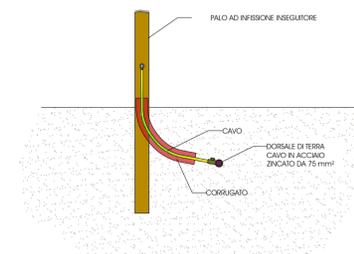


SCHEMA DI COLLEGAMENTO TRA STRUTTURE ADIACENTI

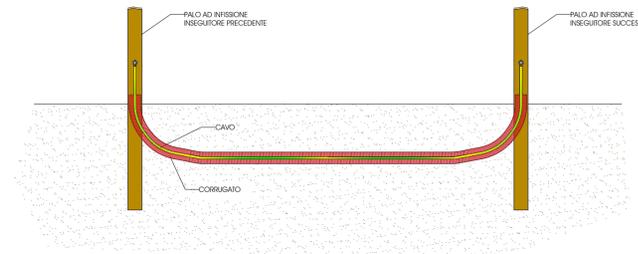


00	06/02/2024	ELABORATO GRAFICO	ING. D. TOMARCHIO	ING. F. RAPICAVOLI	ING. F. RAPICAVOLI
REVISIONE	DATA	DESCRIZIONE	PREPARATO	CONTROLLATO	VALIDATO
			CODICE IDENTIFICATIVO ELABORATO		
			02-PD.00		
SOCIETÀ PROPONENTE			TIMBRO E FIRMA		
CERO ITALY PROJECTS 1 S.R.L. Via MELCHIORRE GIOIA 8, 20124 (MI) P.IVA 12517980962 PEC: ceroitalyprojects1@legalmail.it					
TITOLO INIZIATIVA PROGETTO PER LA REALIZZAZIONE DI UN IMPIANTO AGRIVOLTAIICO DENOMINATO " SAN GIULIANO ", DI POTENZA NOMINALE PARI A 80MW INTEGRATO DA UN SISTEMA DI ACCUMULO DA 100MW, SITO NEL COMUNE DI BUTERA (CL)					
SOCIETÀ PROGETTAZIONE			TIMBRO E FIRMA TECNICO ABILITATO		
ETERNA S.R.L. Via Manganelli 20/g 95030 Nicolosi (ct) tel: 095914116 - cell: 3339533392 P.IVA 05944070878 PEC: eterna@arubapec.it					
				FORMATO	A1
				SCALA	VARIA
				Foglio	2/3
TITOLO DOCUMENTO				LIVELLO DI PROGETTAZIONE	
PLANIMETRIA DI IMPIANTO SU CATASTALE				PROGETTO DEFINITIVO	


PLANIMETRIA RETE DI TERRA- AREA SdA - 1:1000

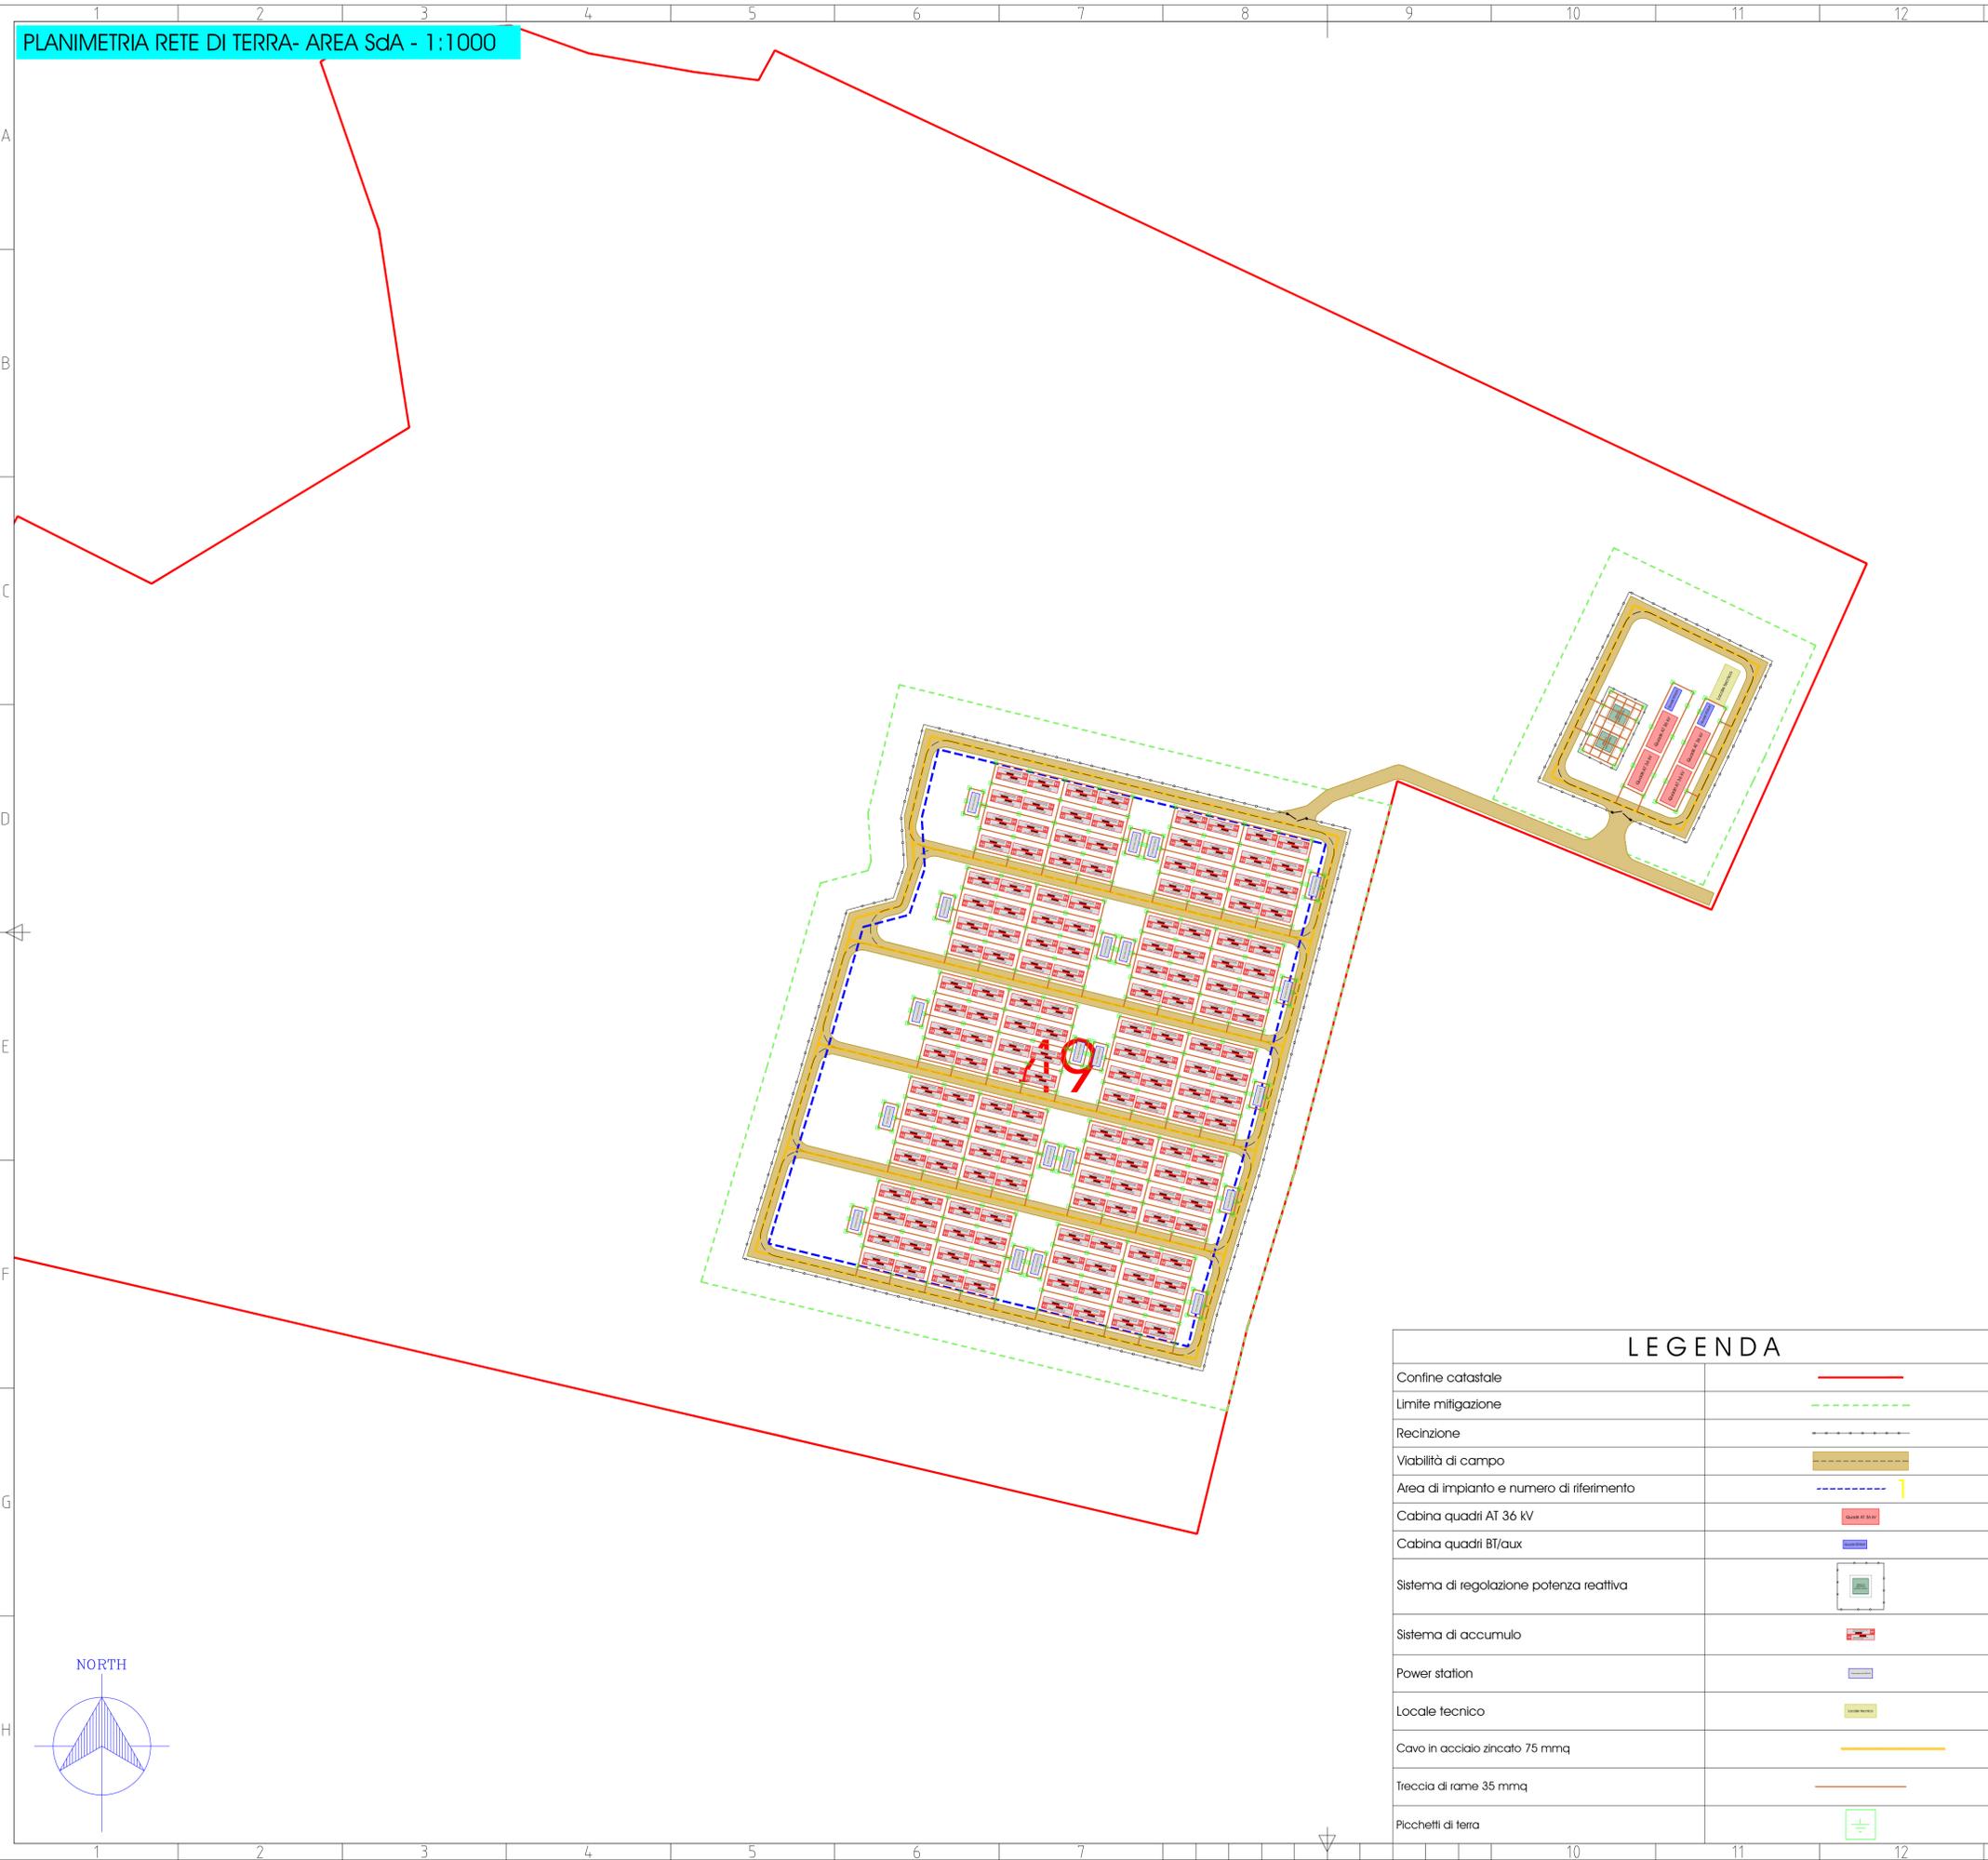

SCHEMA DI COLLEGAMENTO STRUTTURA A DORSALE DI TERRA

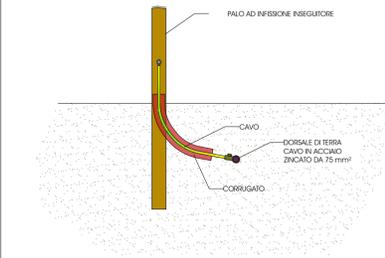

SCHEMA DI COLLEGAMENTO TRA STRUTTURE ADIACENTI

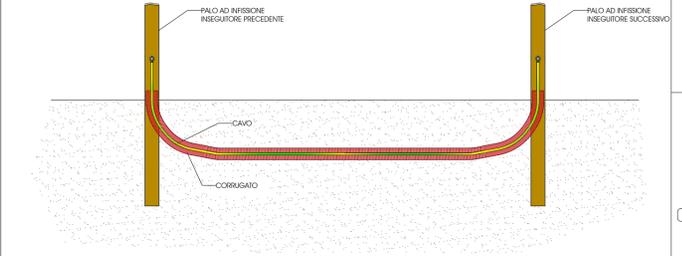

LEGENDA	
Confine catastale	
Limite mitigazione	
Recinzione	
Viabilità di campo	
Area di impianto e numero di riferimento	
Cabina quadri AT 36 kV	
Cabina quadri BT/aux	
Sistema di regolazione potenza reattiva	
Sistema di accumulo	
Power station	
Locale tecnico	
Cavo in acciaio zincato 75 mmq	
Treccia di rame 35 mmq	
Picchetti di terra	

REVISIONE	DATA	DESCRIZIONE	PREPARATO	CONTROLLATO	VALIDATO
00	06/02/2024	ELABORATO GRAFICO	ING. D. TOMARCHIO	ING. F. RAPICAVOLI	ING. F. RAPICAVOLI

02-PD.00

SOCIETÀ PROPONENTE TIMBRO E FIRMA

CERO ITALY PROJECTS 1 S.R.L.
Via MELCHIORRE GIOIA 8, 20124 (MI)
P.IVA 12517980962
PEC: ceroitalyprojects1@legalmail.it

TITOLO INIZIATIVA
 PROGETTO PER LA REALIZZAZIONE DI UN IMPIANTO AGRIVOLTAICO DENOMINATO " SAN GIULIANO ",
 DI POTENZA NOMINALE PARI A 80MW INTEGRATO DA UN SISTEMA DI ACCUMULO DA 100MW,
 SITO NEL COMUNE DI BUTERA (CL)

SOCIETÀ PROGETTAZIONE TIMBRO E FIRMA TECNICO ABILITATO

ETERNA S.R.L.
Via Manganelli 20/g
95030 Nicolosi (ct)
tel: 095914116 - cell: 3339533392
P.IVA 05944070878
PEC: eterna@arubapec.it

TITOLO DOCUMENTO	PROGETTO	A1	
	SCALA	1:1000	FOLIO
PLANIMETRIA DI IMPIANTO SU CATASTALE		LIVELLO DI PROGETTAZIONE	PROGETTO DEFINITIVO