



DETTAGLI CABINE QUADRI BT E AUSILIARI , PROSPETTO, PIANTA E SEZIONE (SCALA 1:50)


PROSPETTO LATO SINISTRO

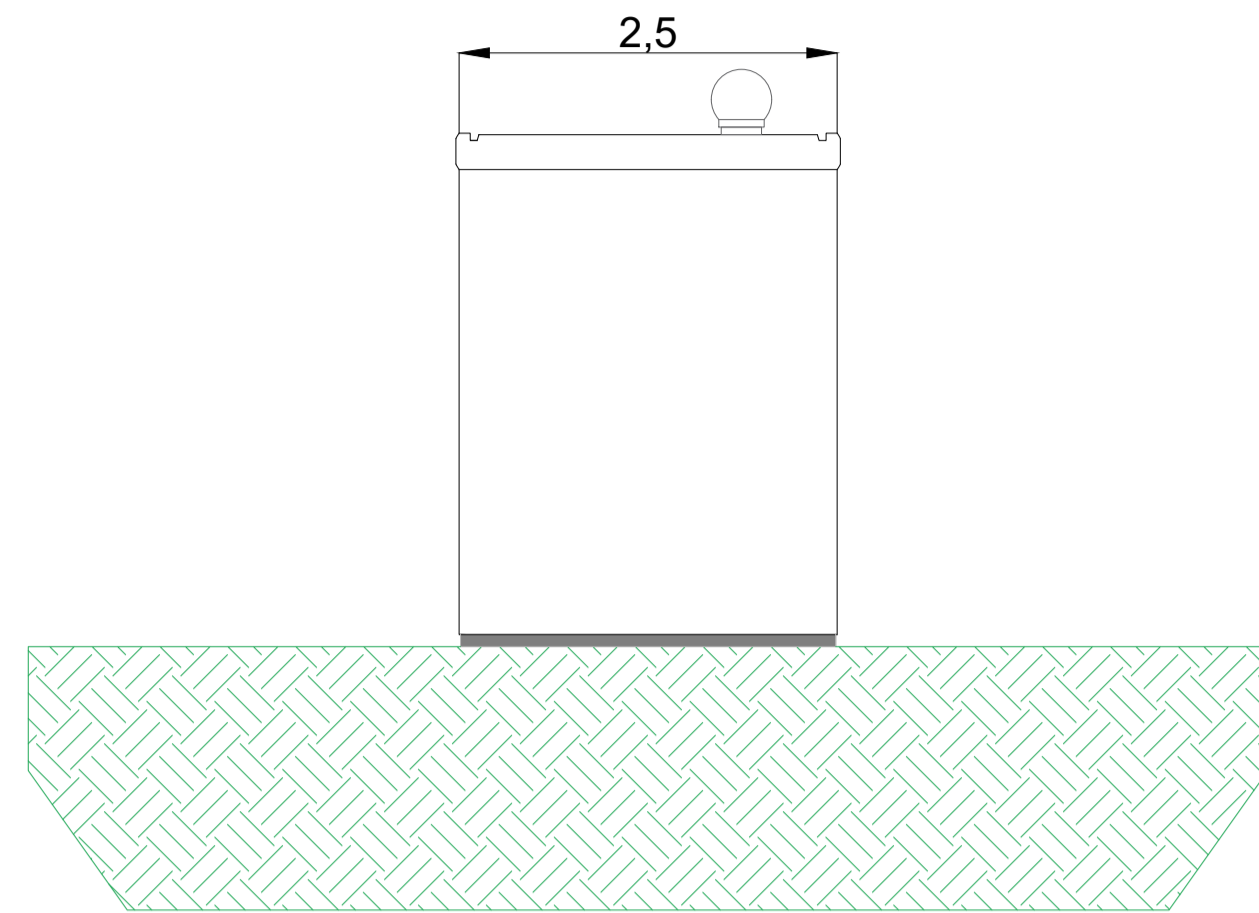


PROSPETTO FRONTALE

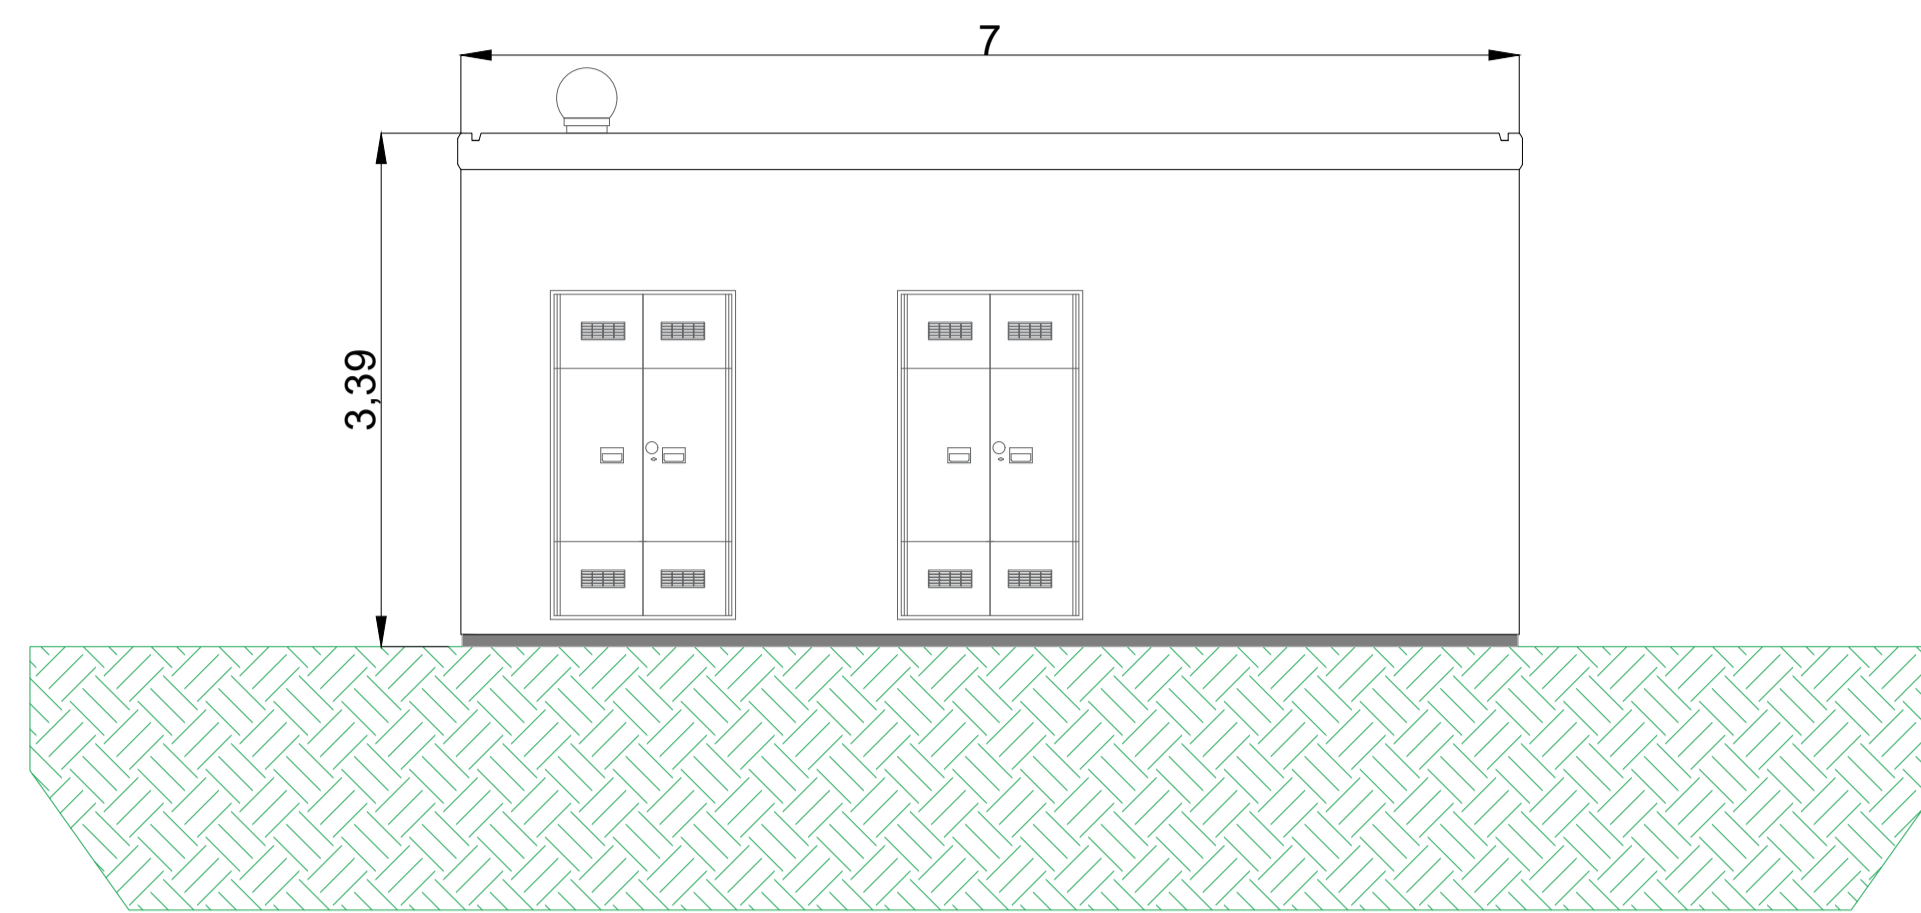


PROSPETTO LATO DESTRO

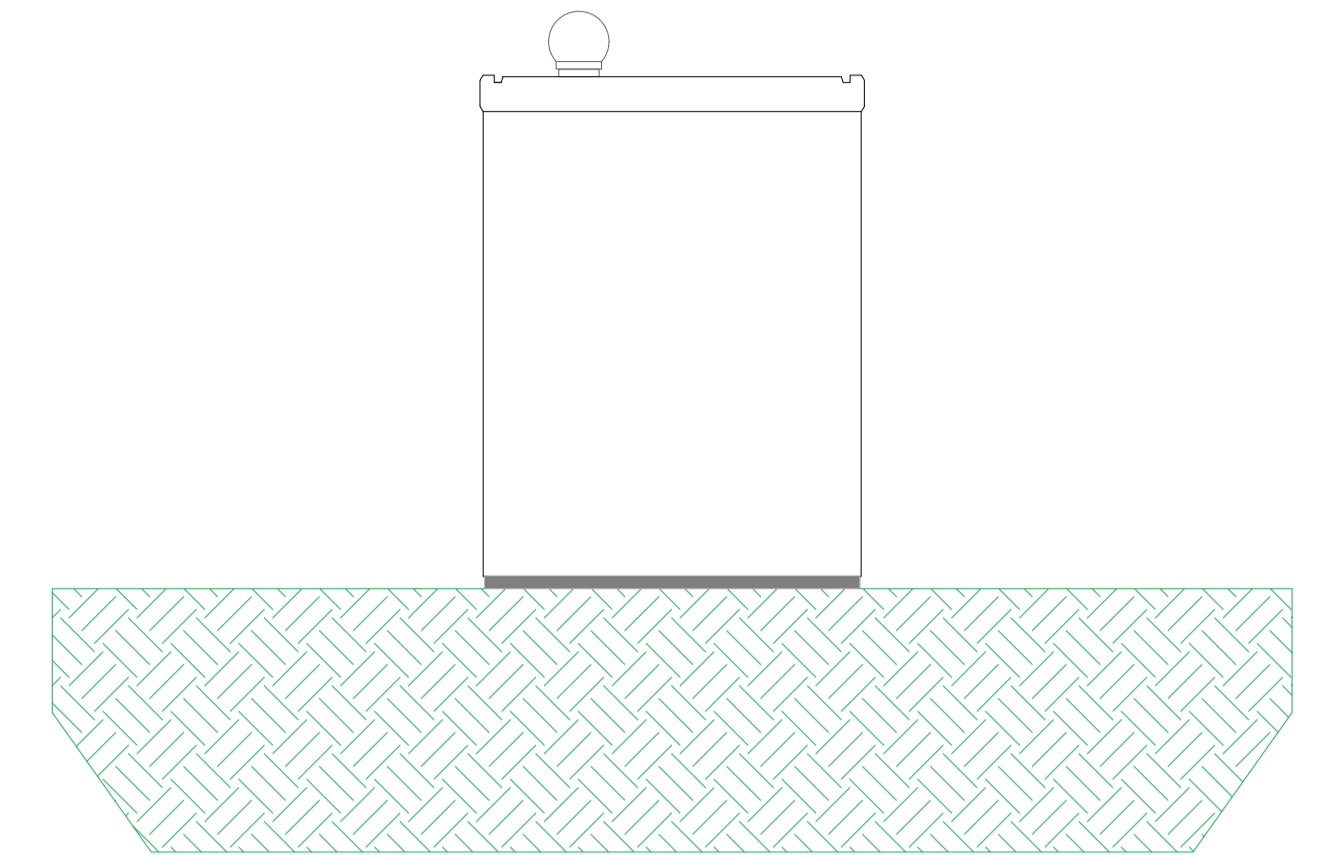


PIANTA

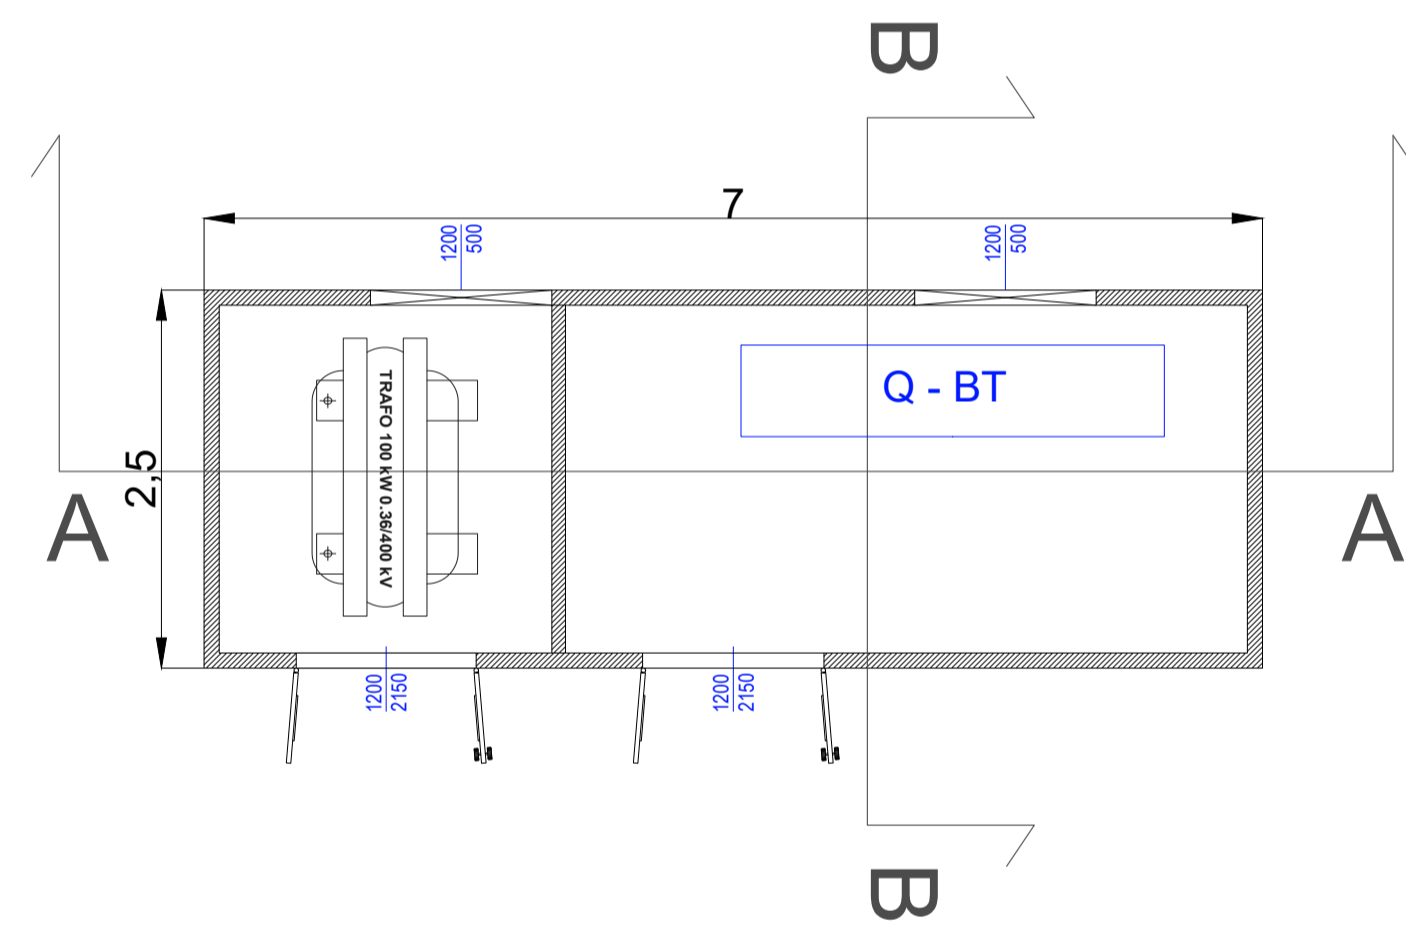


PROSPETTO POSTERIORE

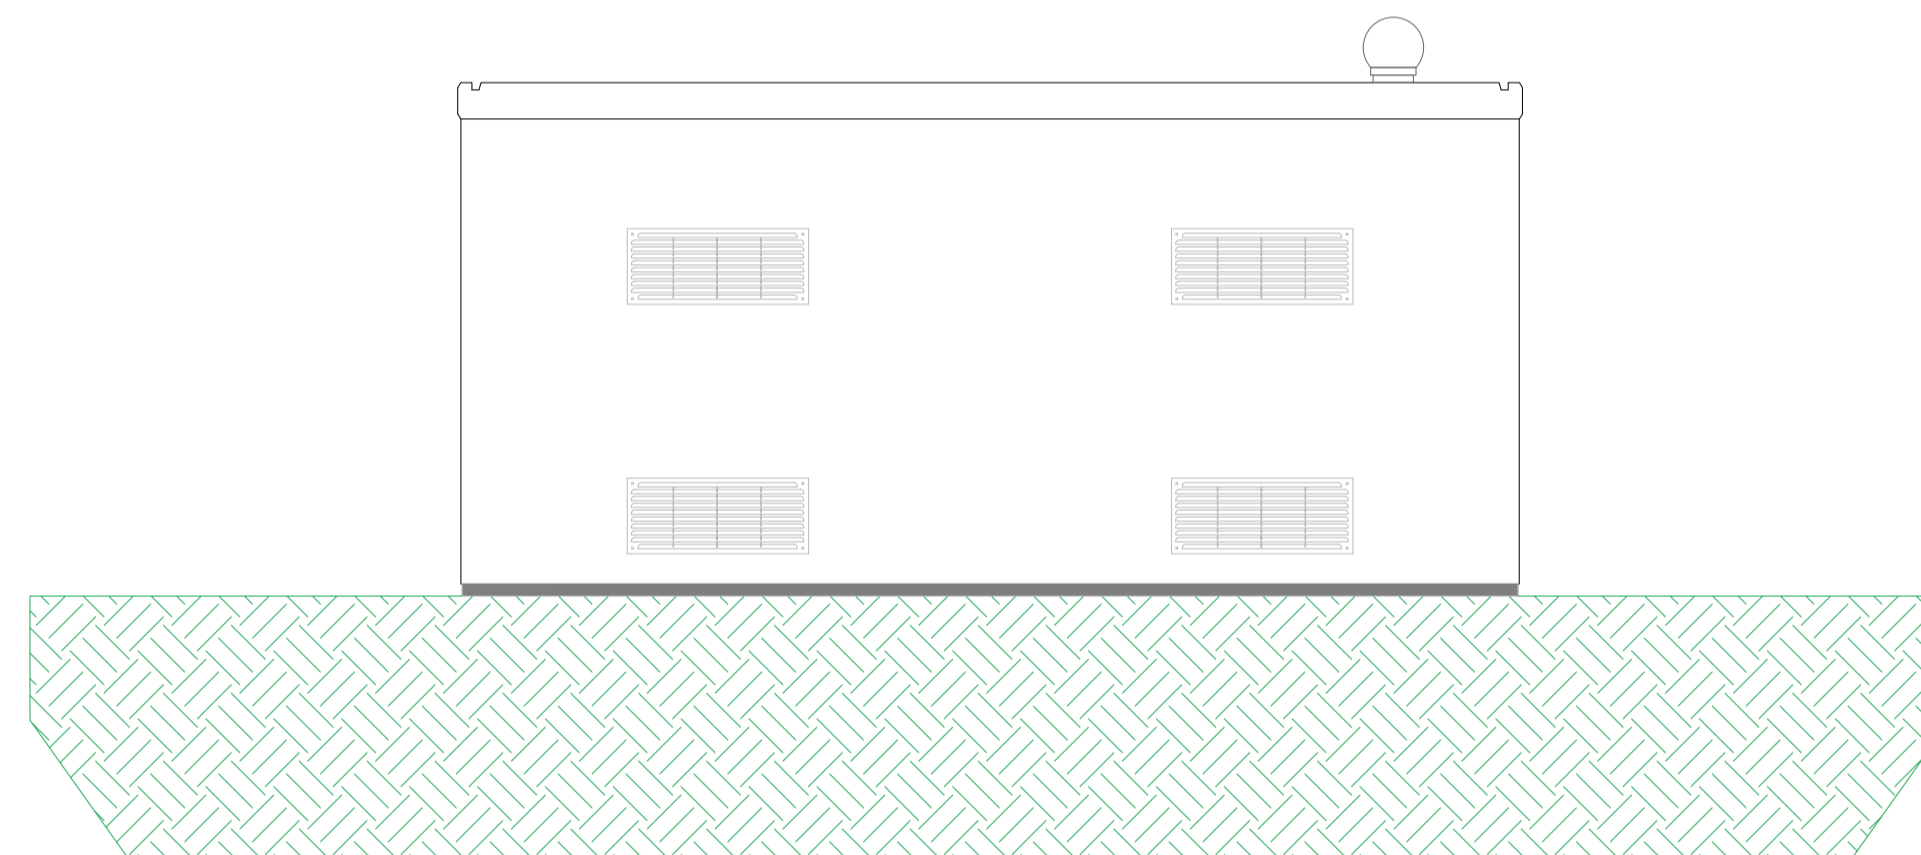

SEZIONE A-A

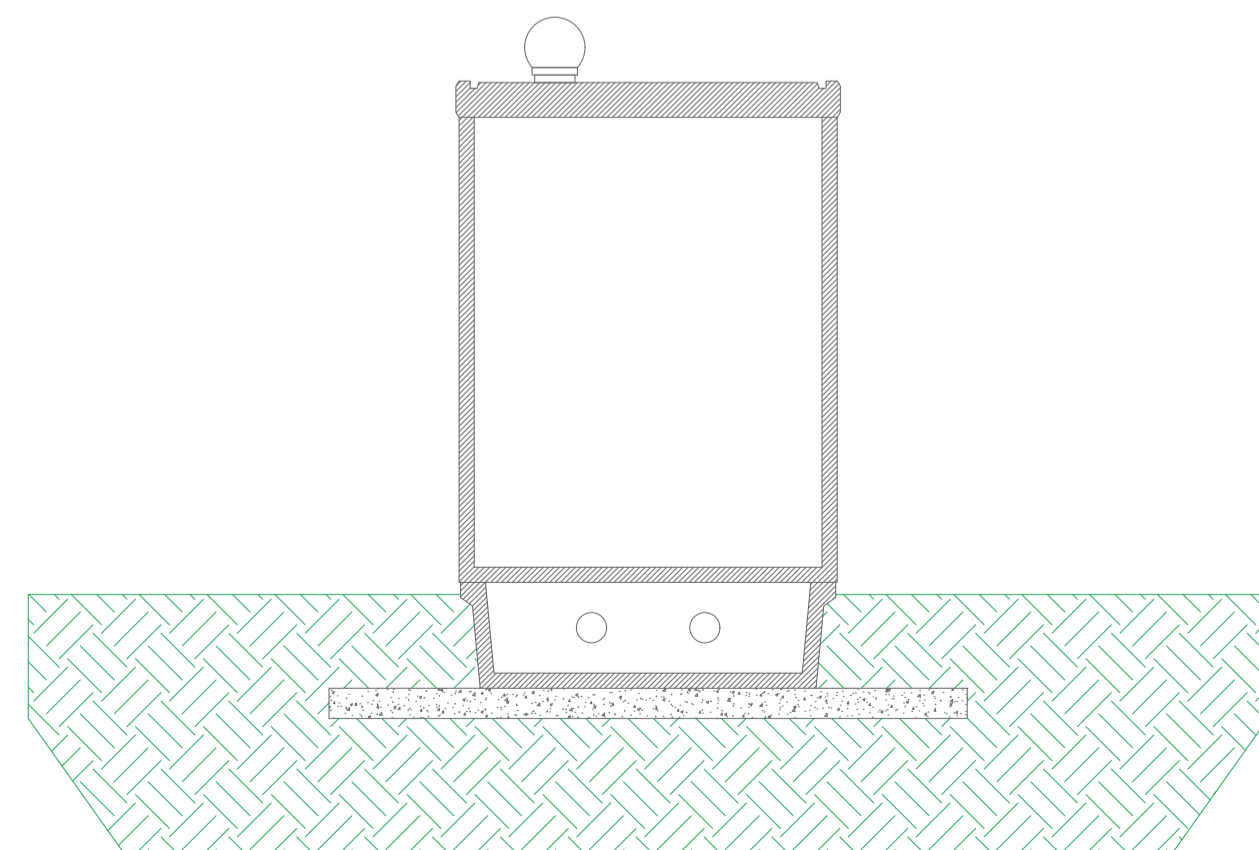

SEZIONE B-B

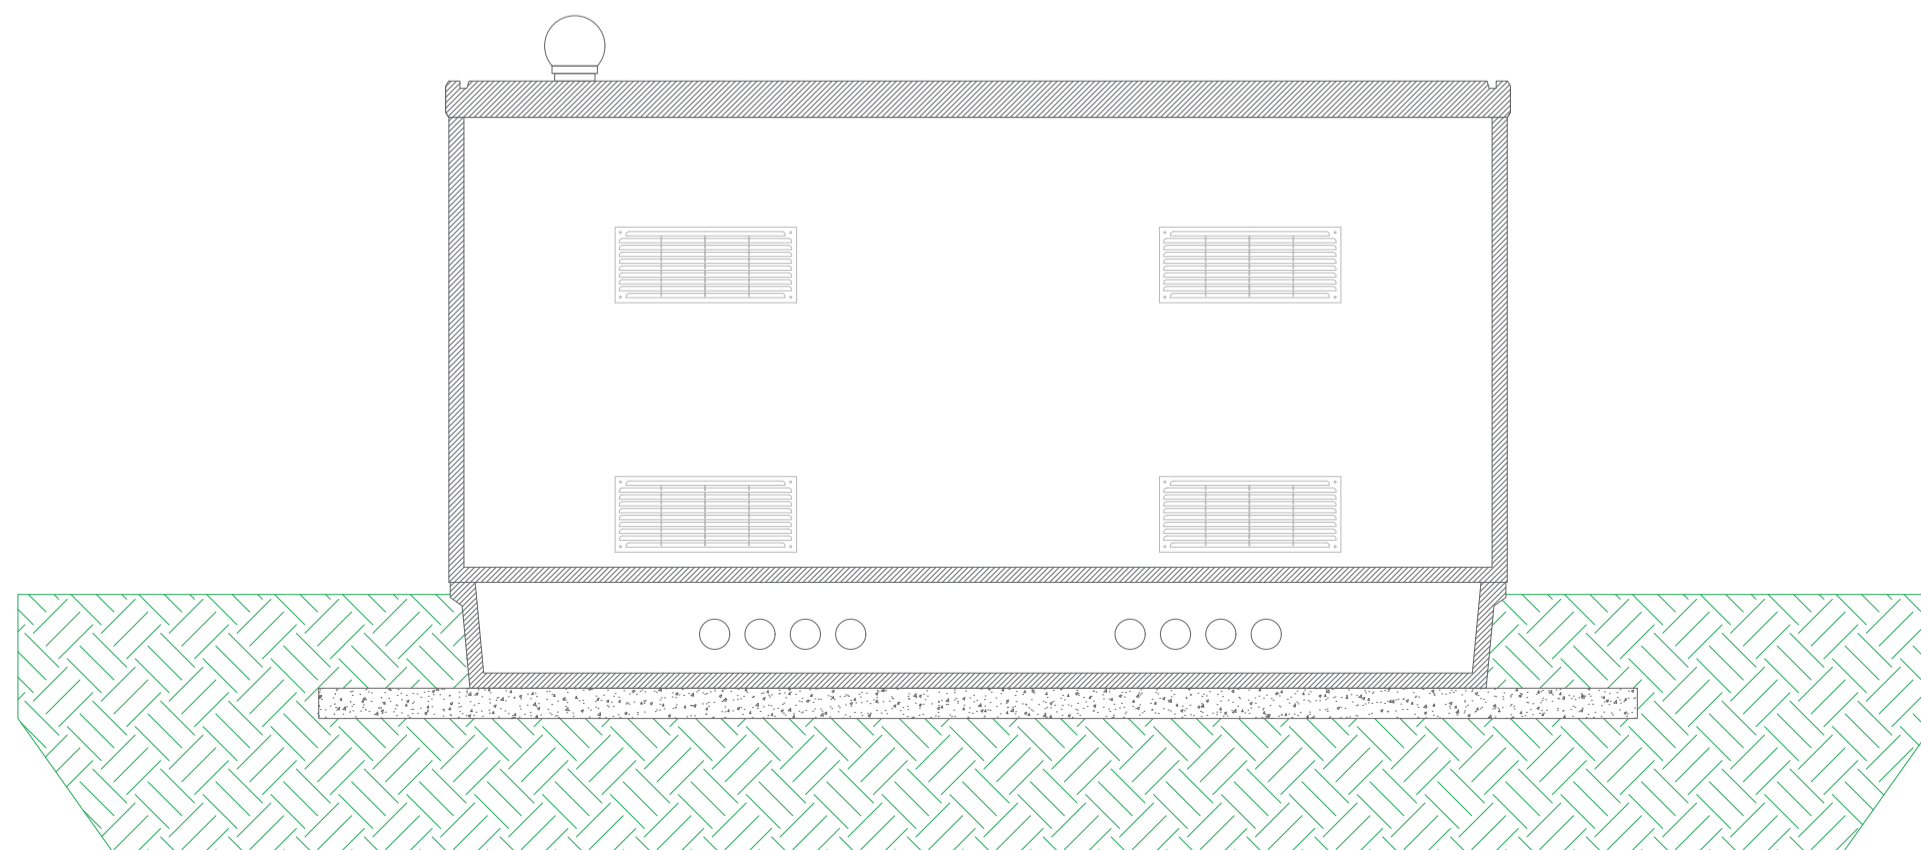

00	09/02/2024	ELABORATO GRAFICO	ING. D. TOMARCHIO	ING. F. RAPICAVOLI	ING. F. RAPICAVOLI
REVISIONE	DATA	DESCRIZIONE	PREPARATO	CONTROLLATO	VALIDATO
CODICE IDENTIFICATIVO ELABORATO					
12-PD-00					
SOCIETA' PROPONENTE  CERO ITALY PROJECTS 1 S.R.L. Via MELCHIORRE GIOIA 8, 20124 (MI) P.IVA 12517980962 PEC: cerotalyprojects1@legalmail.it			TIMBRO E FIRMA		
TITOLO INIZIATIVA PROGETTO PER LA REALIZZAZIONE DI UN IMPIANTO AGRIVOLTICO DENOMINATO " SAN GIULIANO ", DI POTENZA NOMINALE PARI A 80MW INTEGRATO DA UN SISTEMA DI ACCUMULO DA 100MW, SITO NEL COMUNE DI BUTERA (CL)					
SOCIETA' PROGETTAZIONE ETERNA S.R.L. Via Manganelli 20/g 95030 Nicolosi (ct) tel: 095914116 - cell: 3339533392 P.IVA 05944070878 PEC: eterna@arubapec.it			TIMBRO E FIRMA TECNICO ABILITATO		
				FORMATO A1	
				SCALA 1:50	
				FOGLIO 1/1	
TITOLO DOCUMENTO DETTAGLI CABINE QUADRI BT E AUSILIARI				LIVELLO DI PROIEZIONE PROGETTO DEFINITIVO	