



Dettagli sistema di accumulo da 2752 kWh - pianta, prospetto e sezioni (Scala 1:40)


PROSPETTO FRONTALE

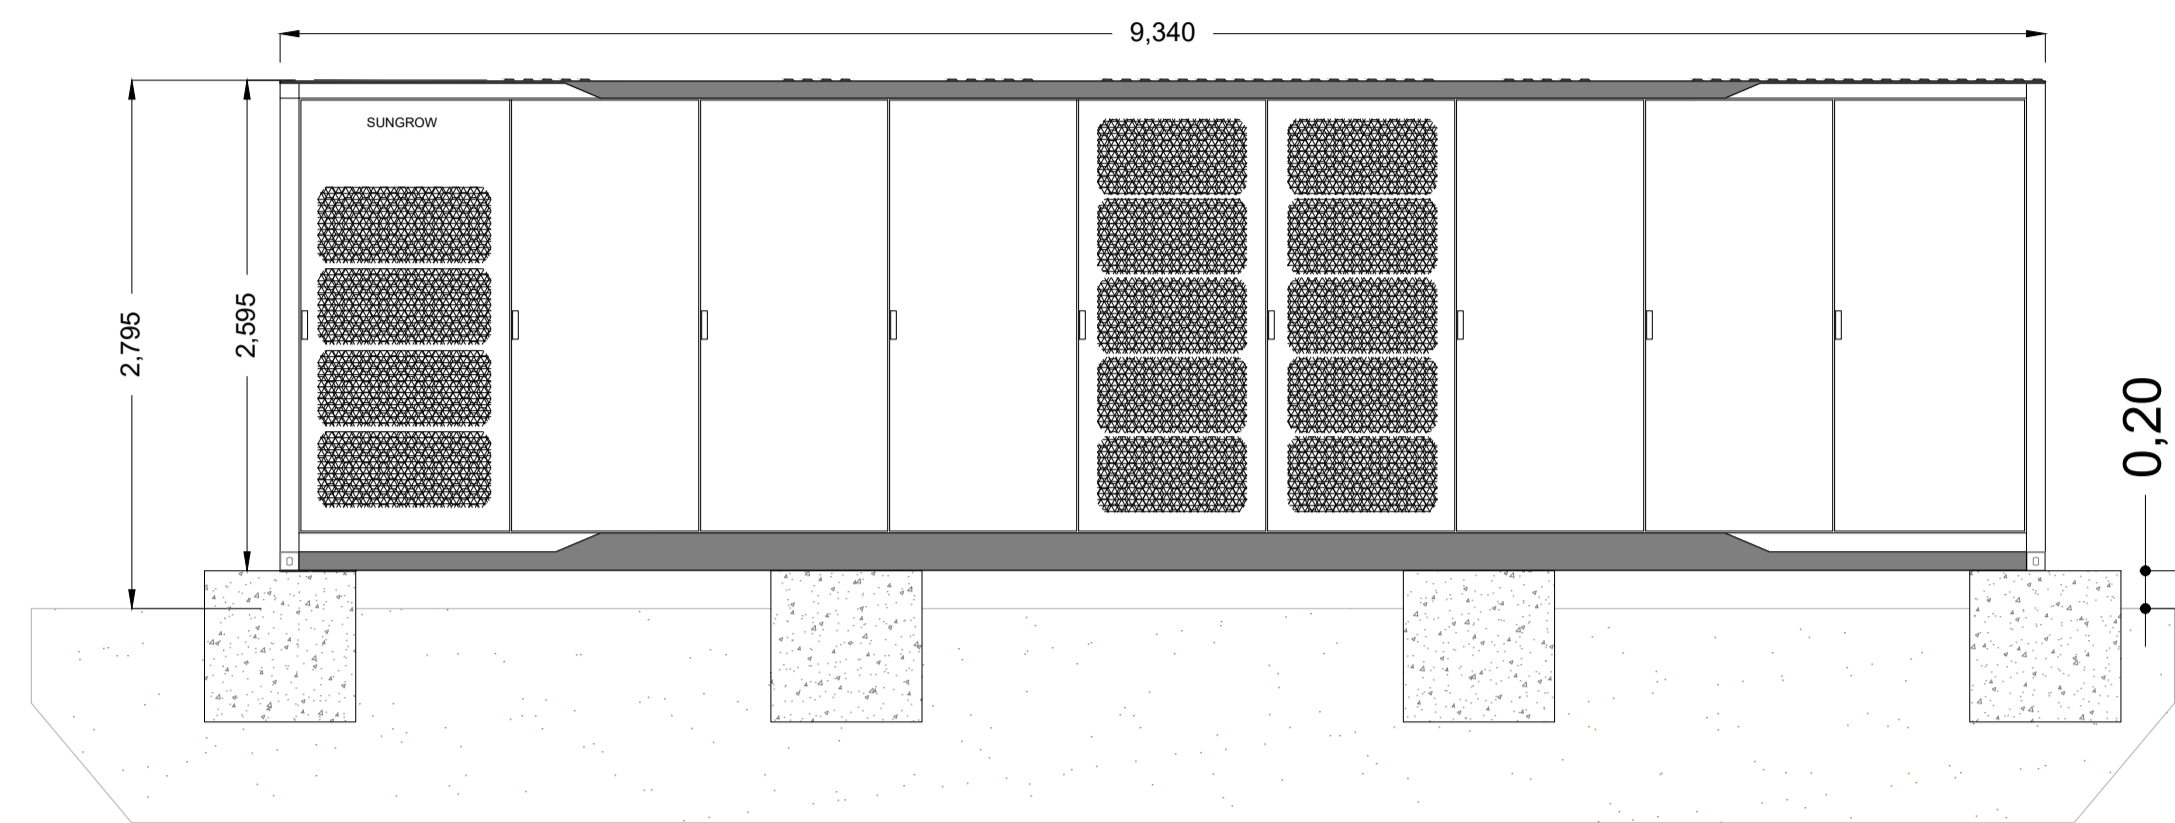


PROSPETTO LATO DESTRO

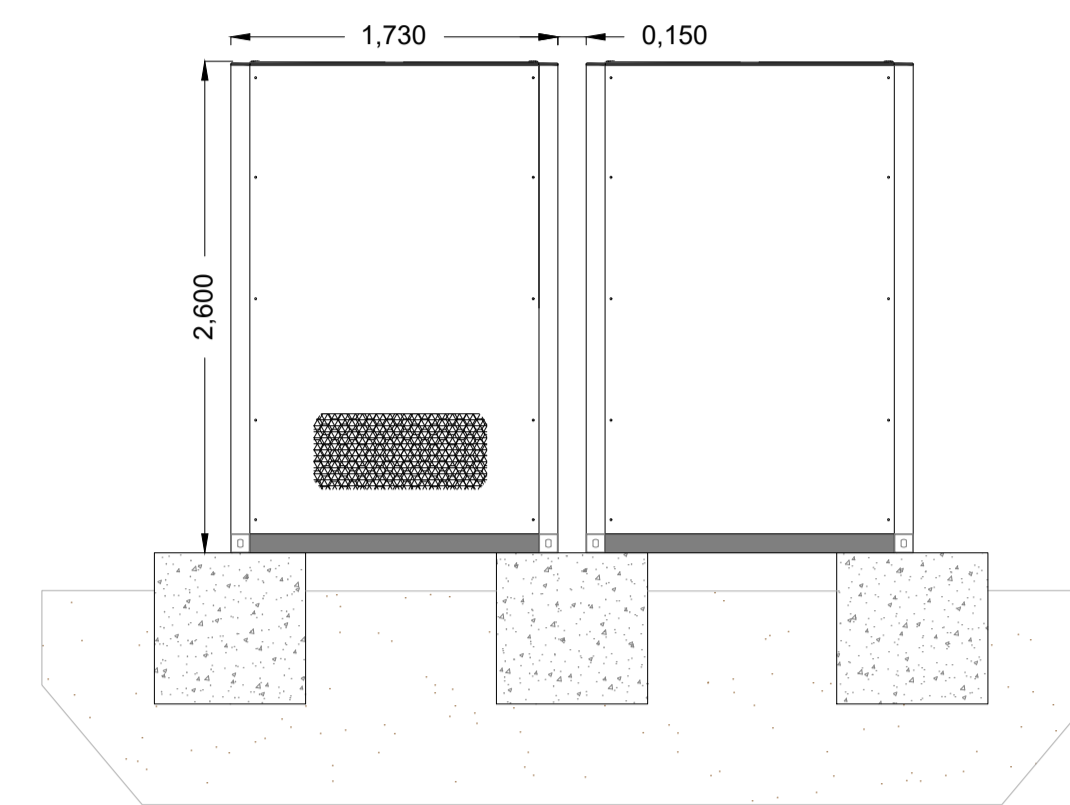


PROSPETTO LATO SINISTRO

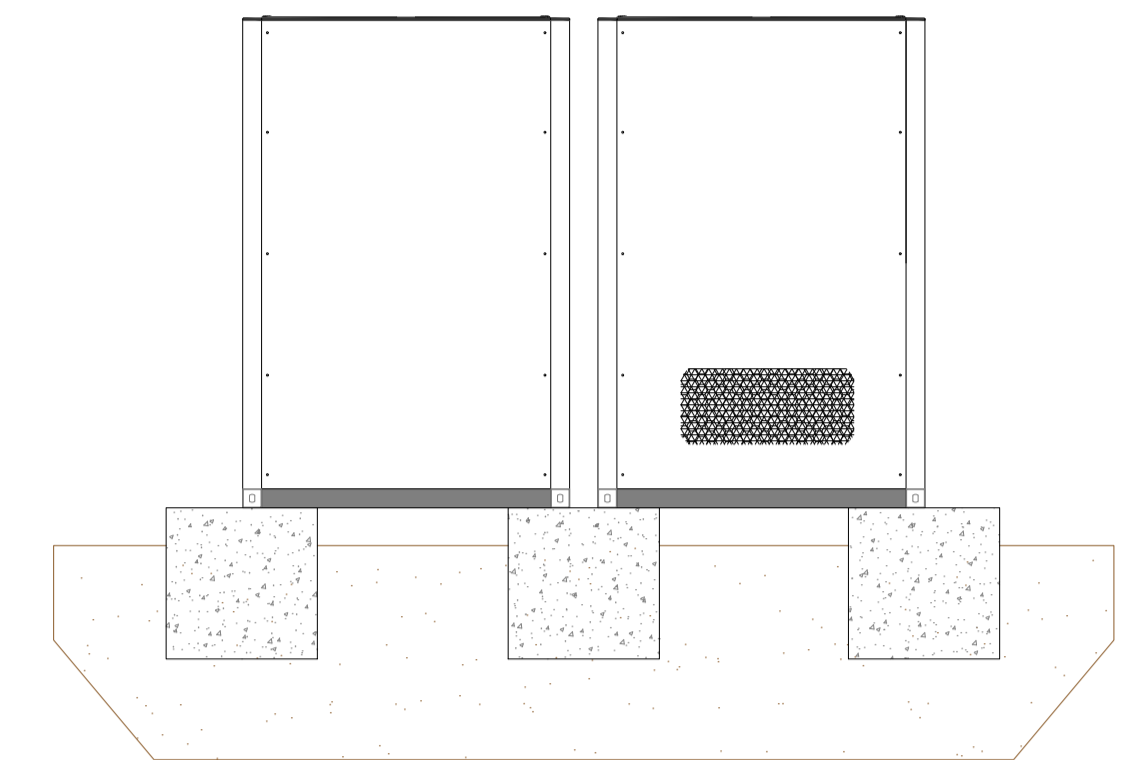


PIANTA

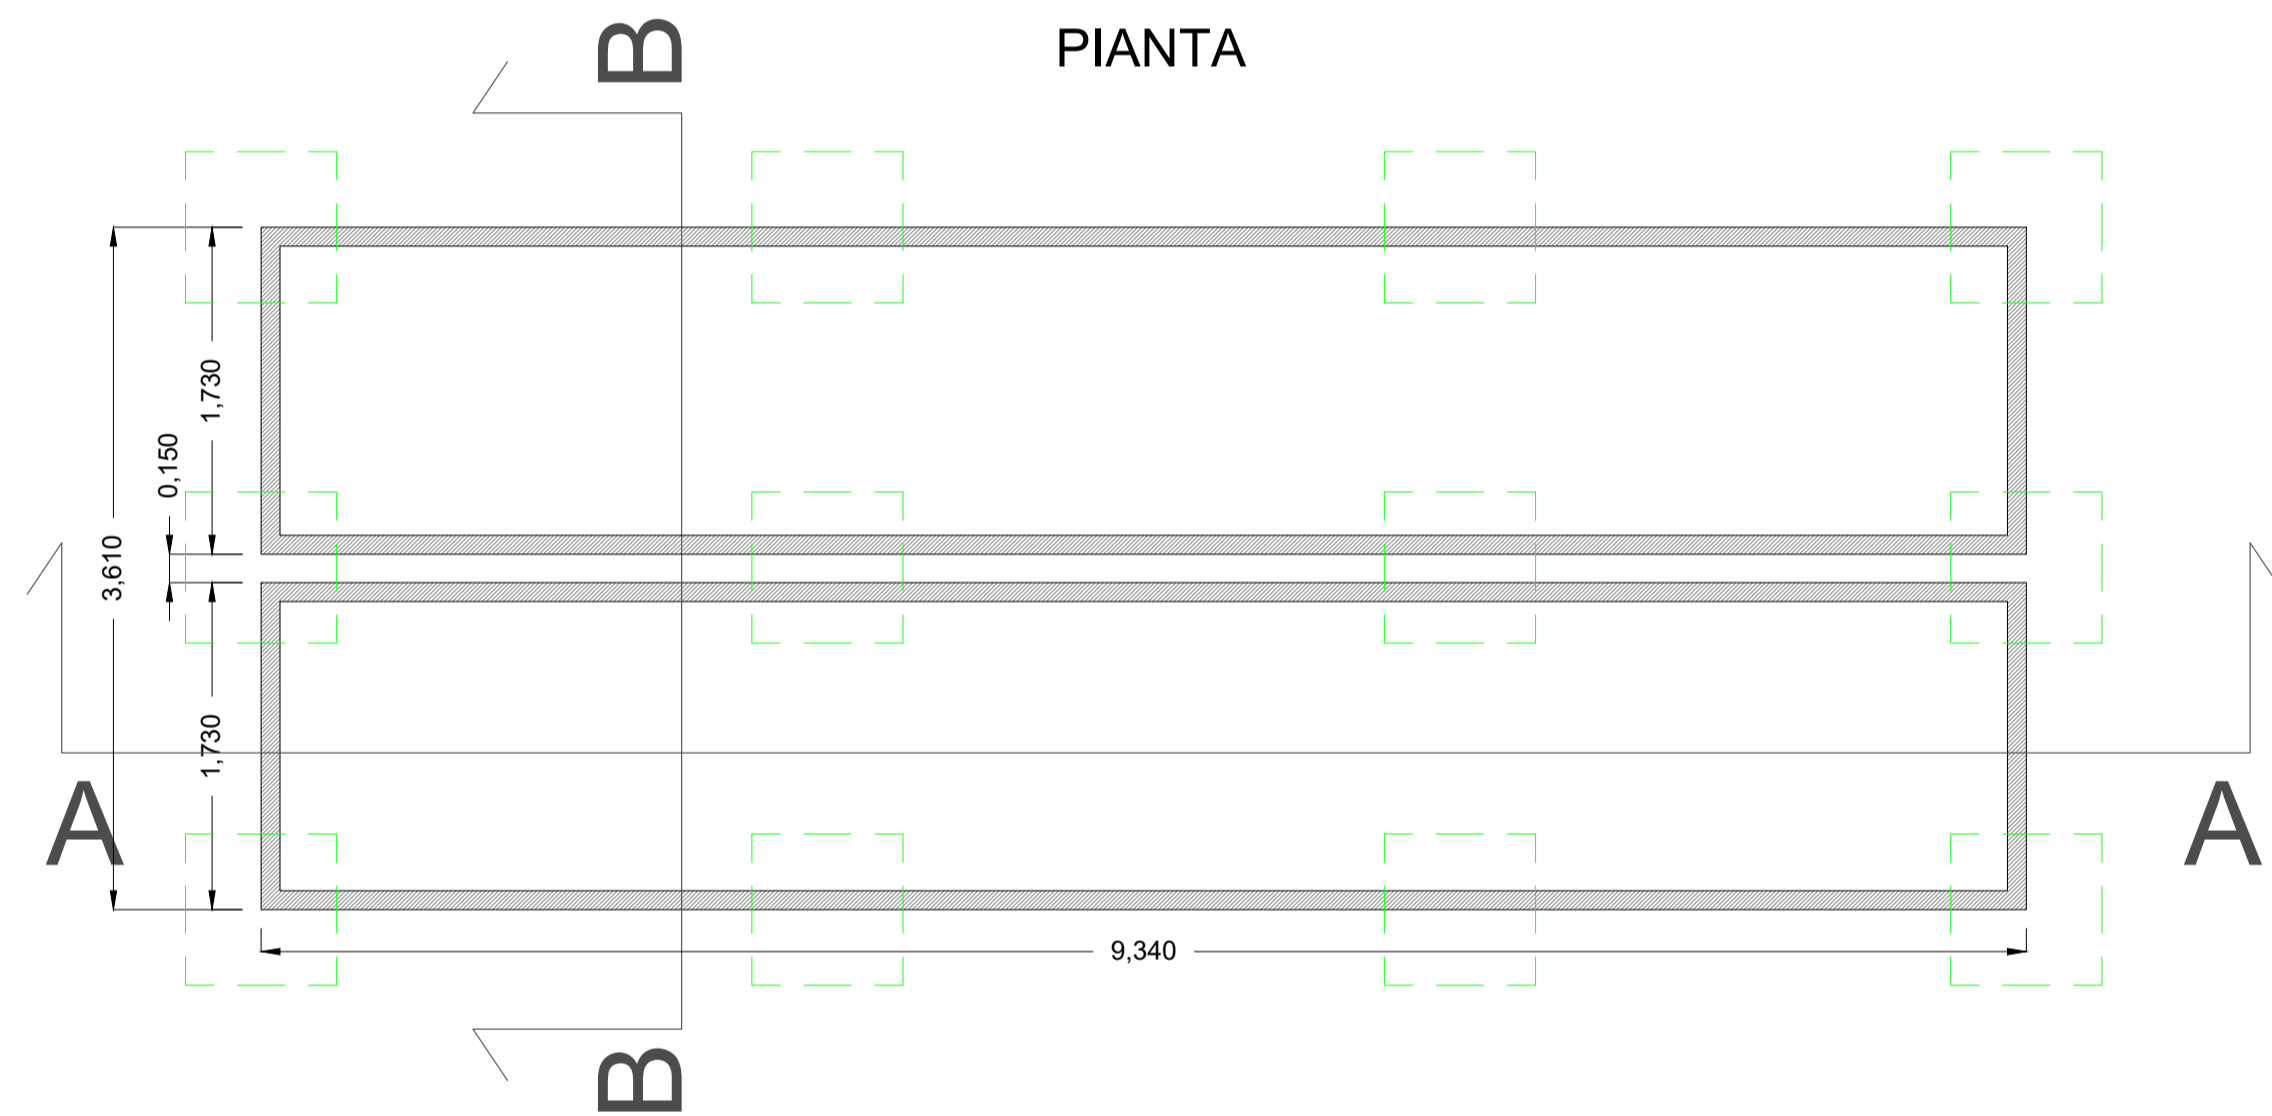


SEZIONE B-B

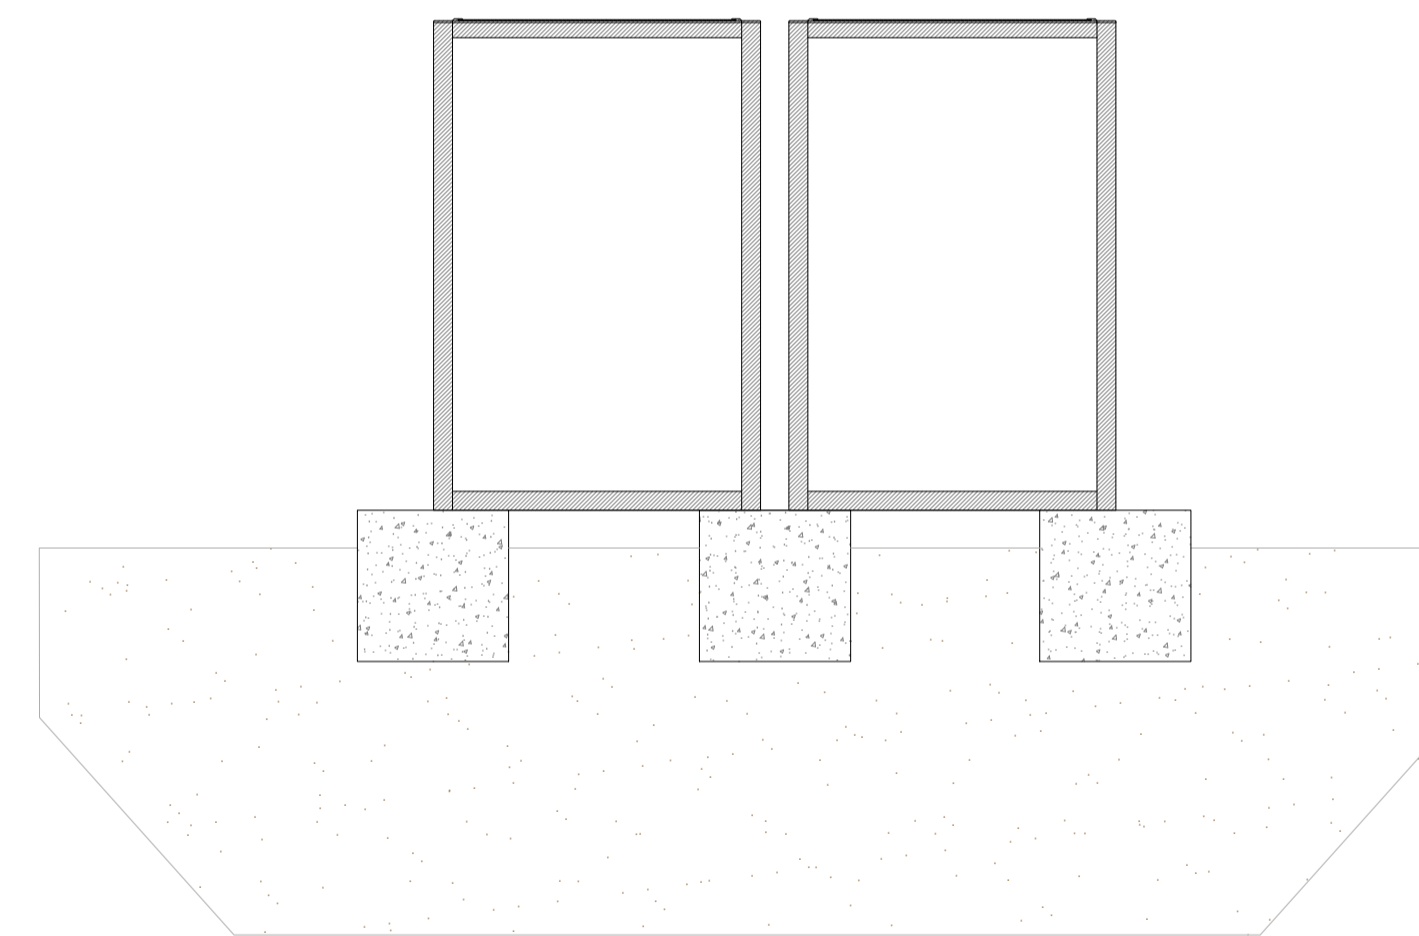


SEZIONE A-A

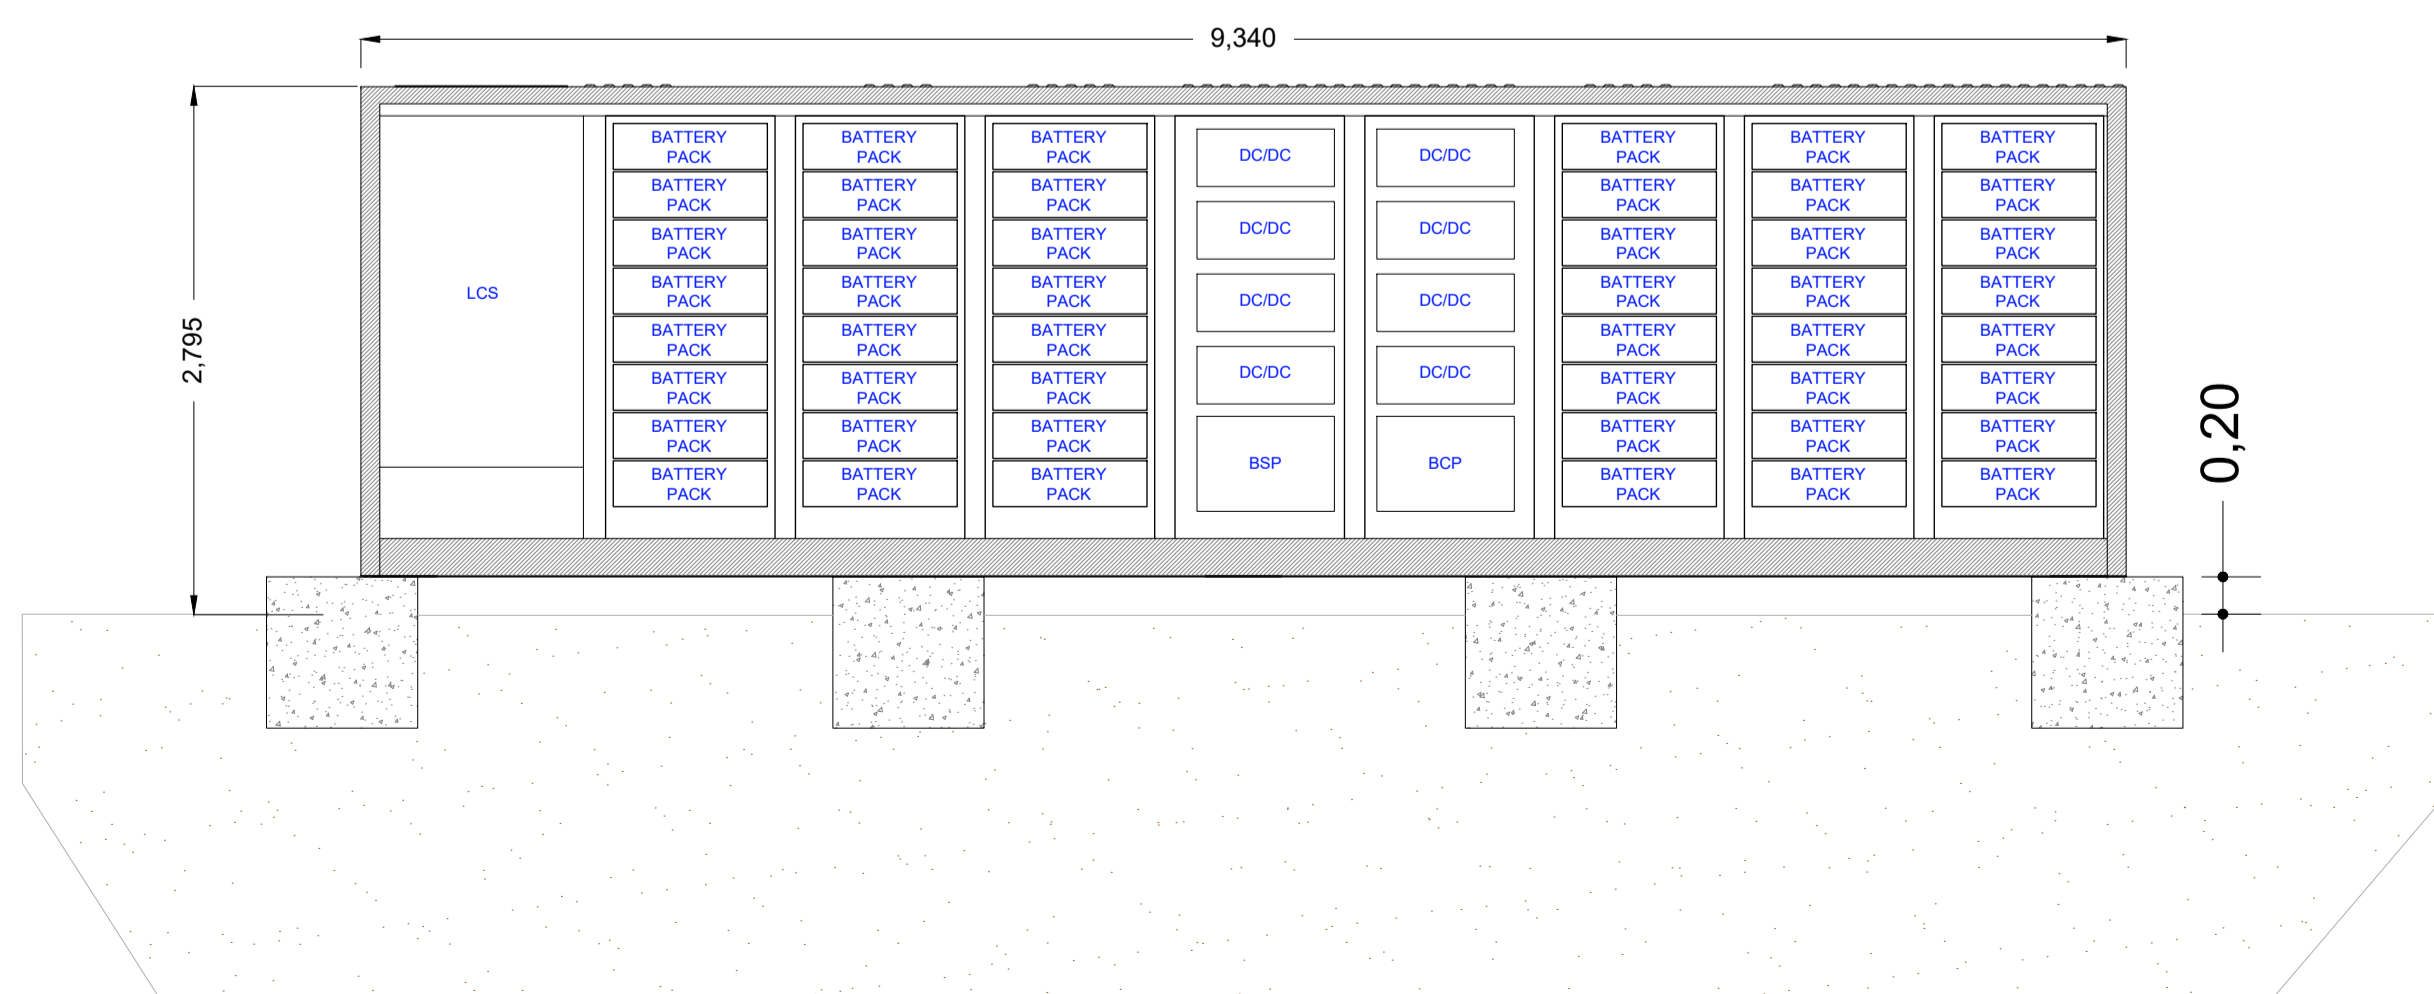


REVISIONE	DATA	DESCRIZIONE	PREPARATO	CONTROLLATO	VALIDATO
00	09/02/2024	ELABORATO GRAFICO	ING. D. TOMARCHIO	ING. F. RAPICAVOLI	ING. F. RAPICAVOLI
CODICE IDENTIFICATIVO ELABORATO					
13-PD.00					
SOCIETÀ PROPONENTE			TIMBRO E FIRMA		
 CERO ITALY PROJECTS 1 S.R.L. Via MELCHIORRE GIOIA 8, 20124 (MI) P.IVA 12517980962 PEC: ceroitalyprojects1@legalmail.it					
TITOLO INIZIATIVA					
PROGETTO PER LA REALIZZAZIONE DI UN IMPIANTO AGRIVOLTAICO DENOMINATO " SAN GIULIANO ", DI POTENZA NOMINALE PARI A 80MW INTEGRATO DA UN SISTEMA DI ACCUMULO DA 100MW, SITO NEL COMUNE DI BUTERA (CL)					
SOCIETÀ PROGETTAZIONE			TIMBRO E FIRMA TECNICO ABILITATO		
ETERNA S.R.L. Via Manganelli 20/g 95030 Nicolosi (ct) tel: 095914116 - cell: 3339533392 P.IVA 05944070878 PEC: eterna@arubapec.it					
					A1
					FOGLIO
					1/2
TITOLO DOCUMENTO					PROGETTO DEFINITIVO
DETTAGLI SISTEMA DI ACCUMULO					

Dettagli power station BESS da 5000 kW - pianta, prospetto e sezioni (Scala 1:40)


PROSPETTO FRONTALE

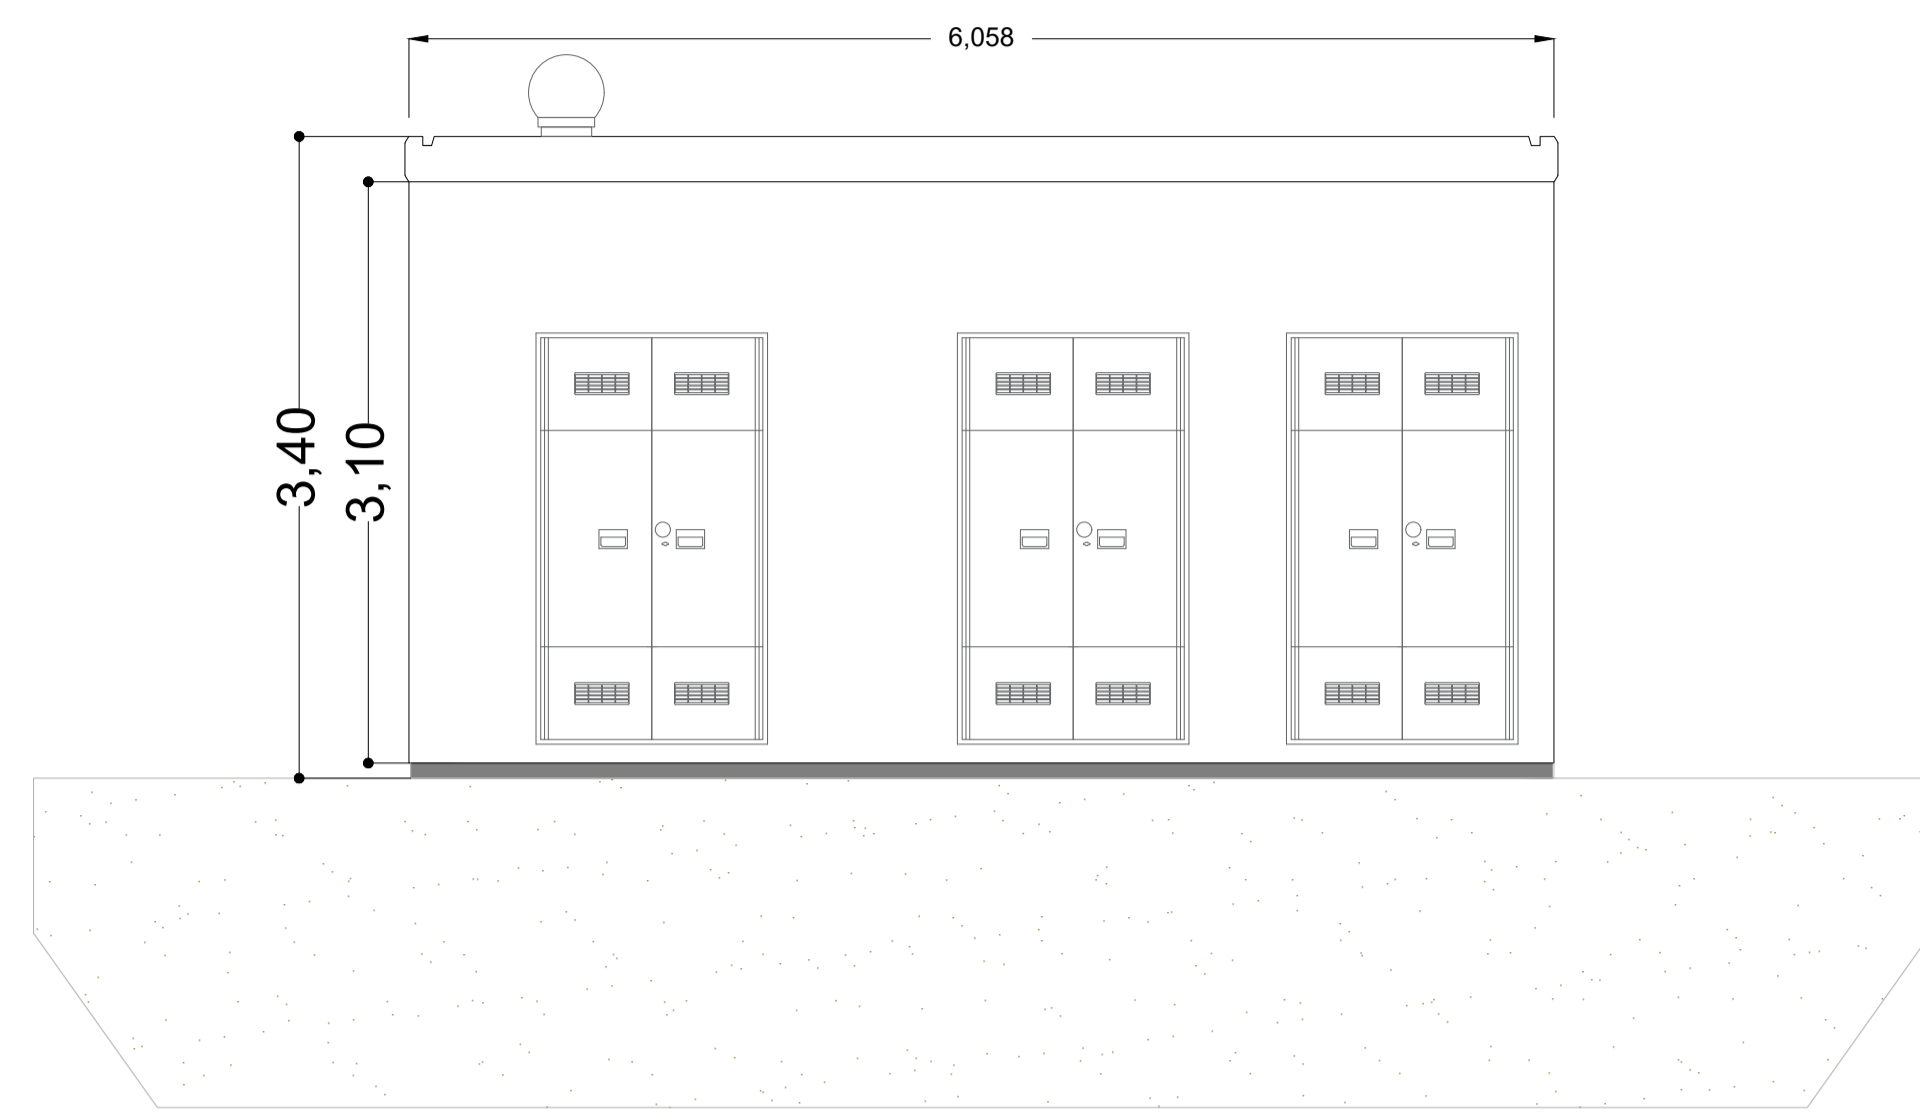


PROSPETTO LATO DESTRO

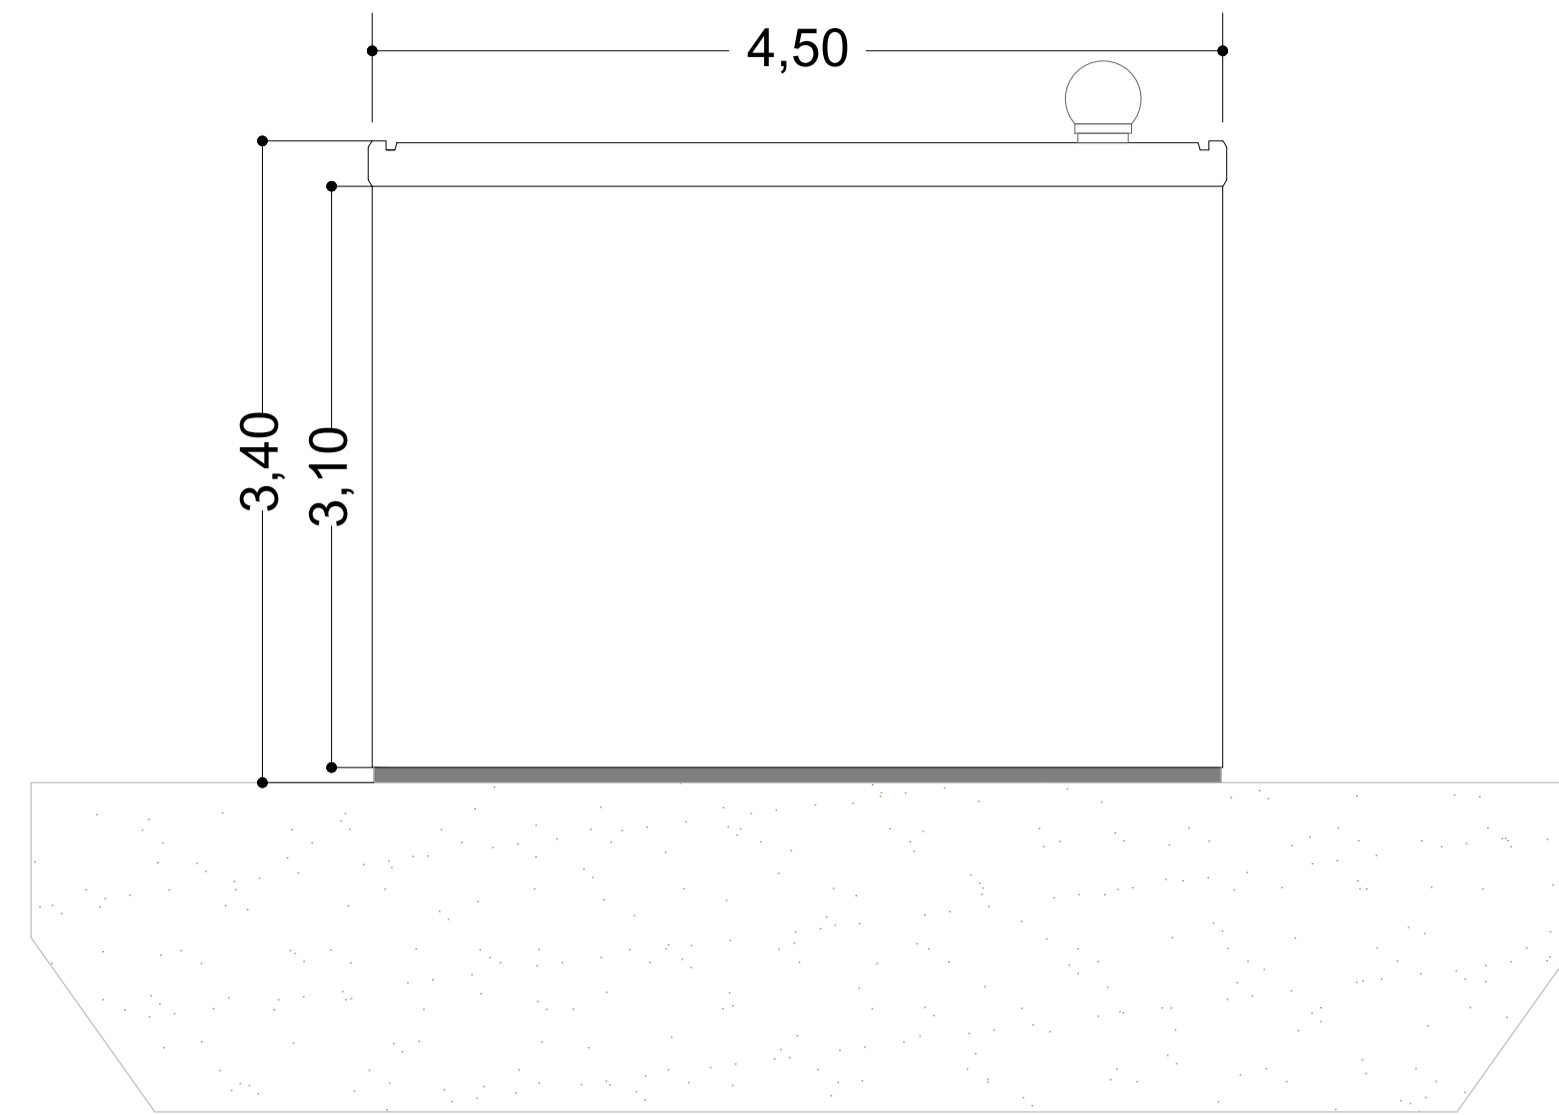


PROSPETTO LATO SINISTRO

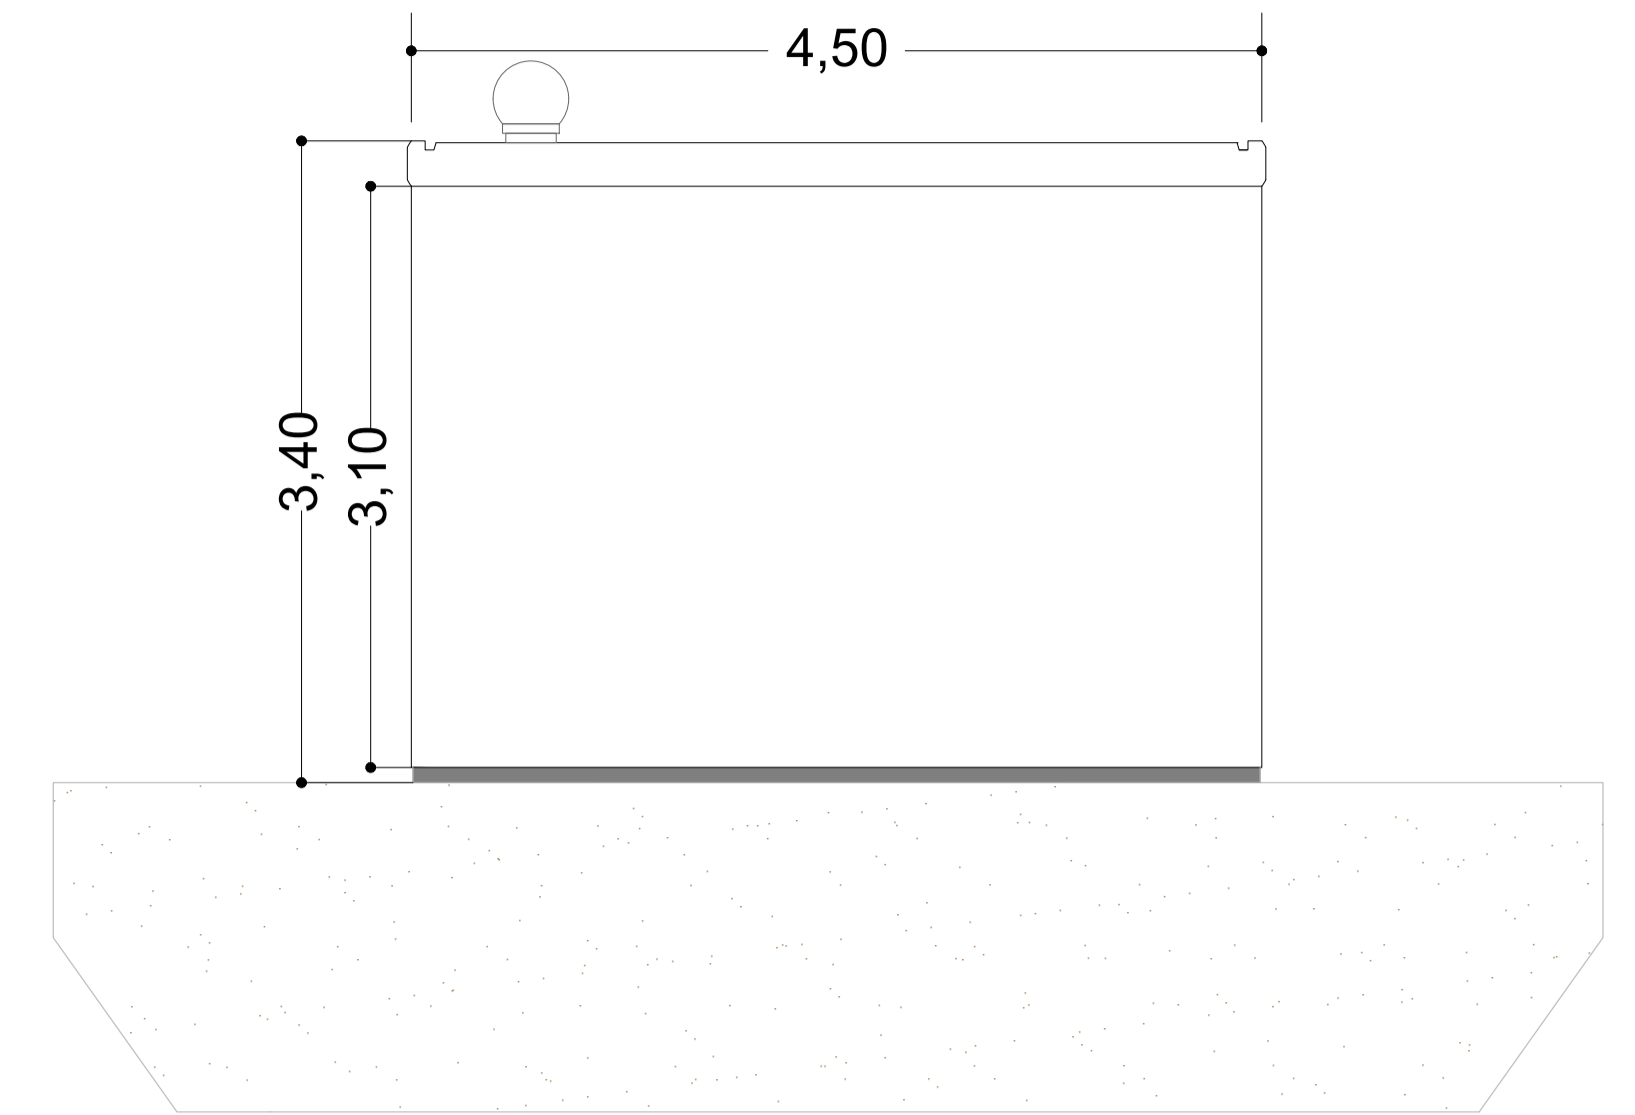


PIANTA

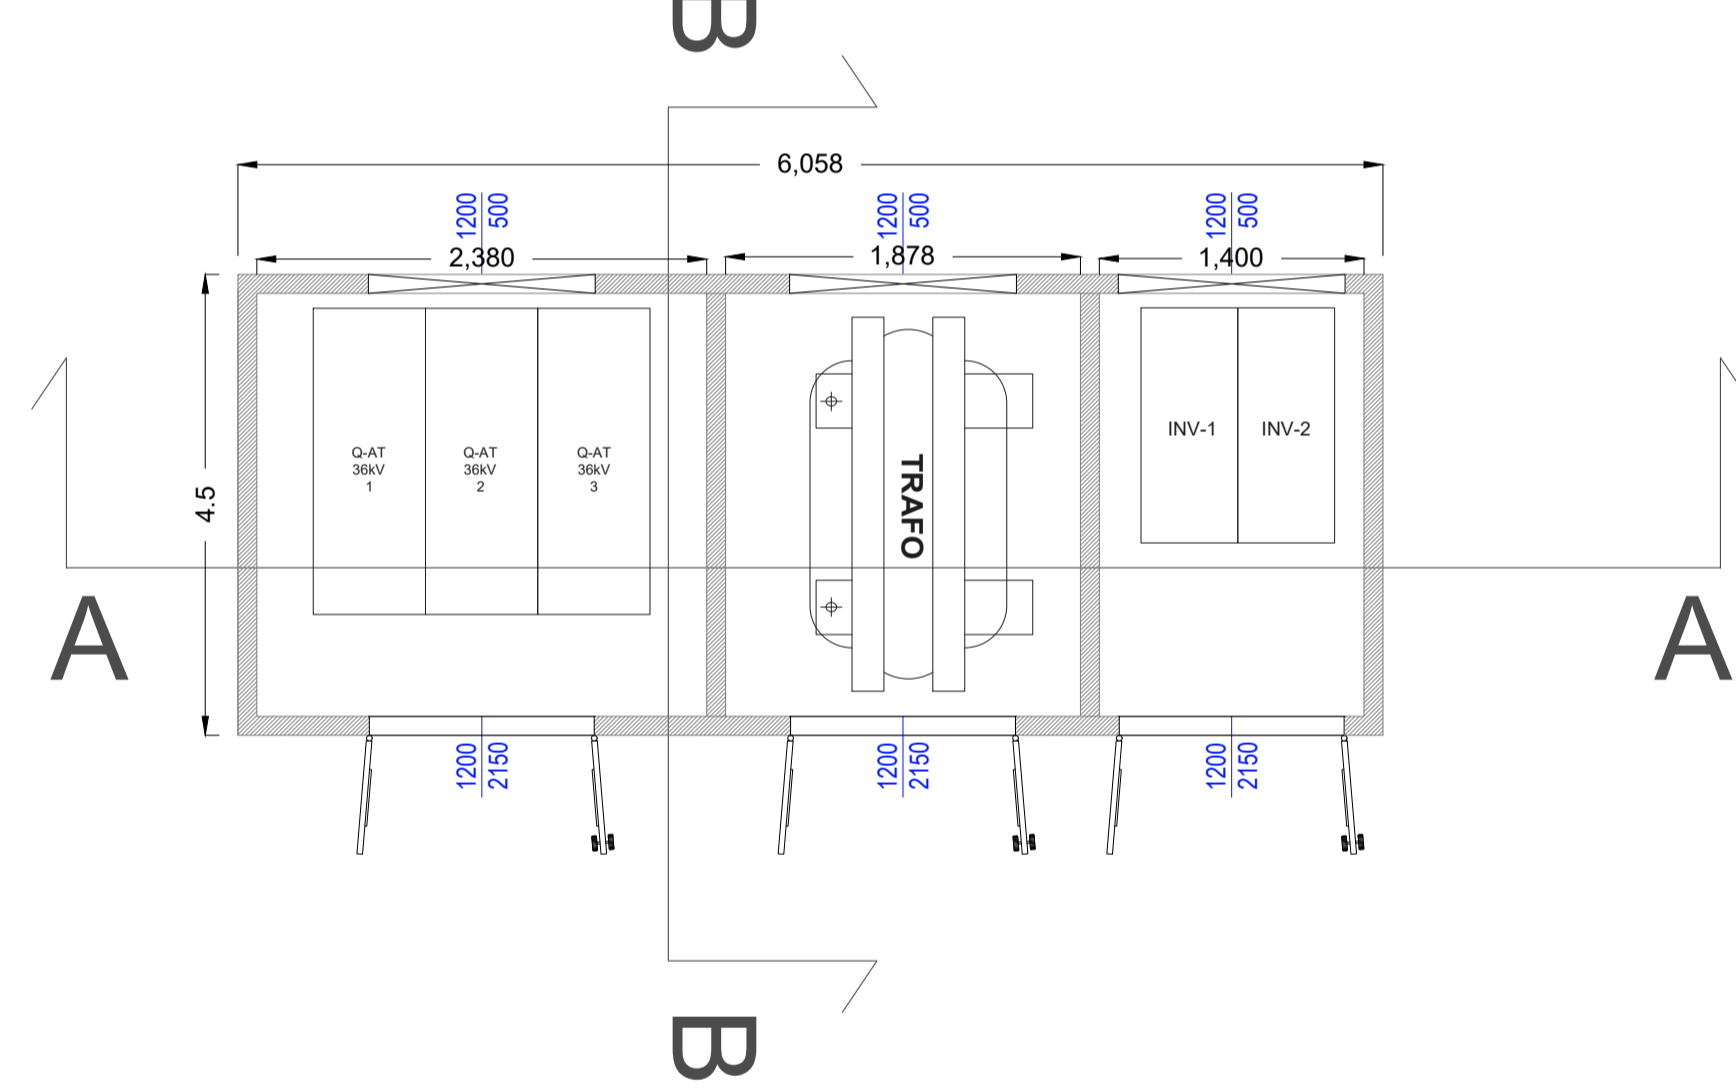


SEZIONE A-A

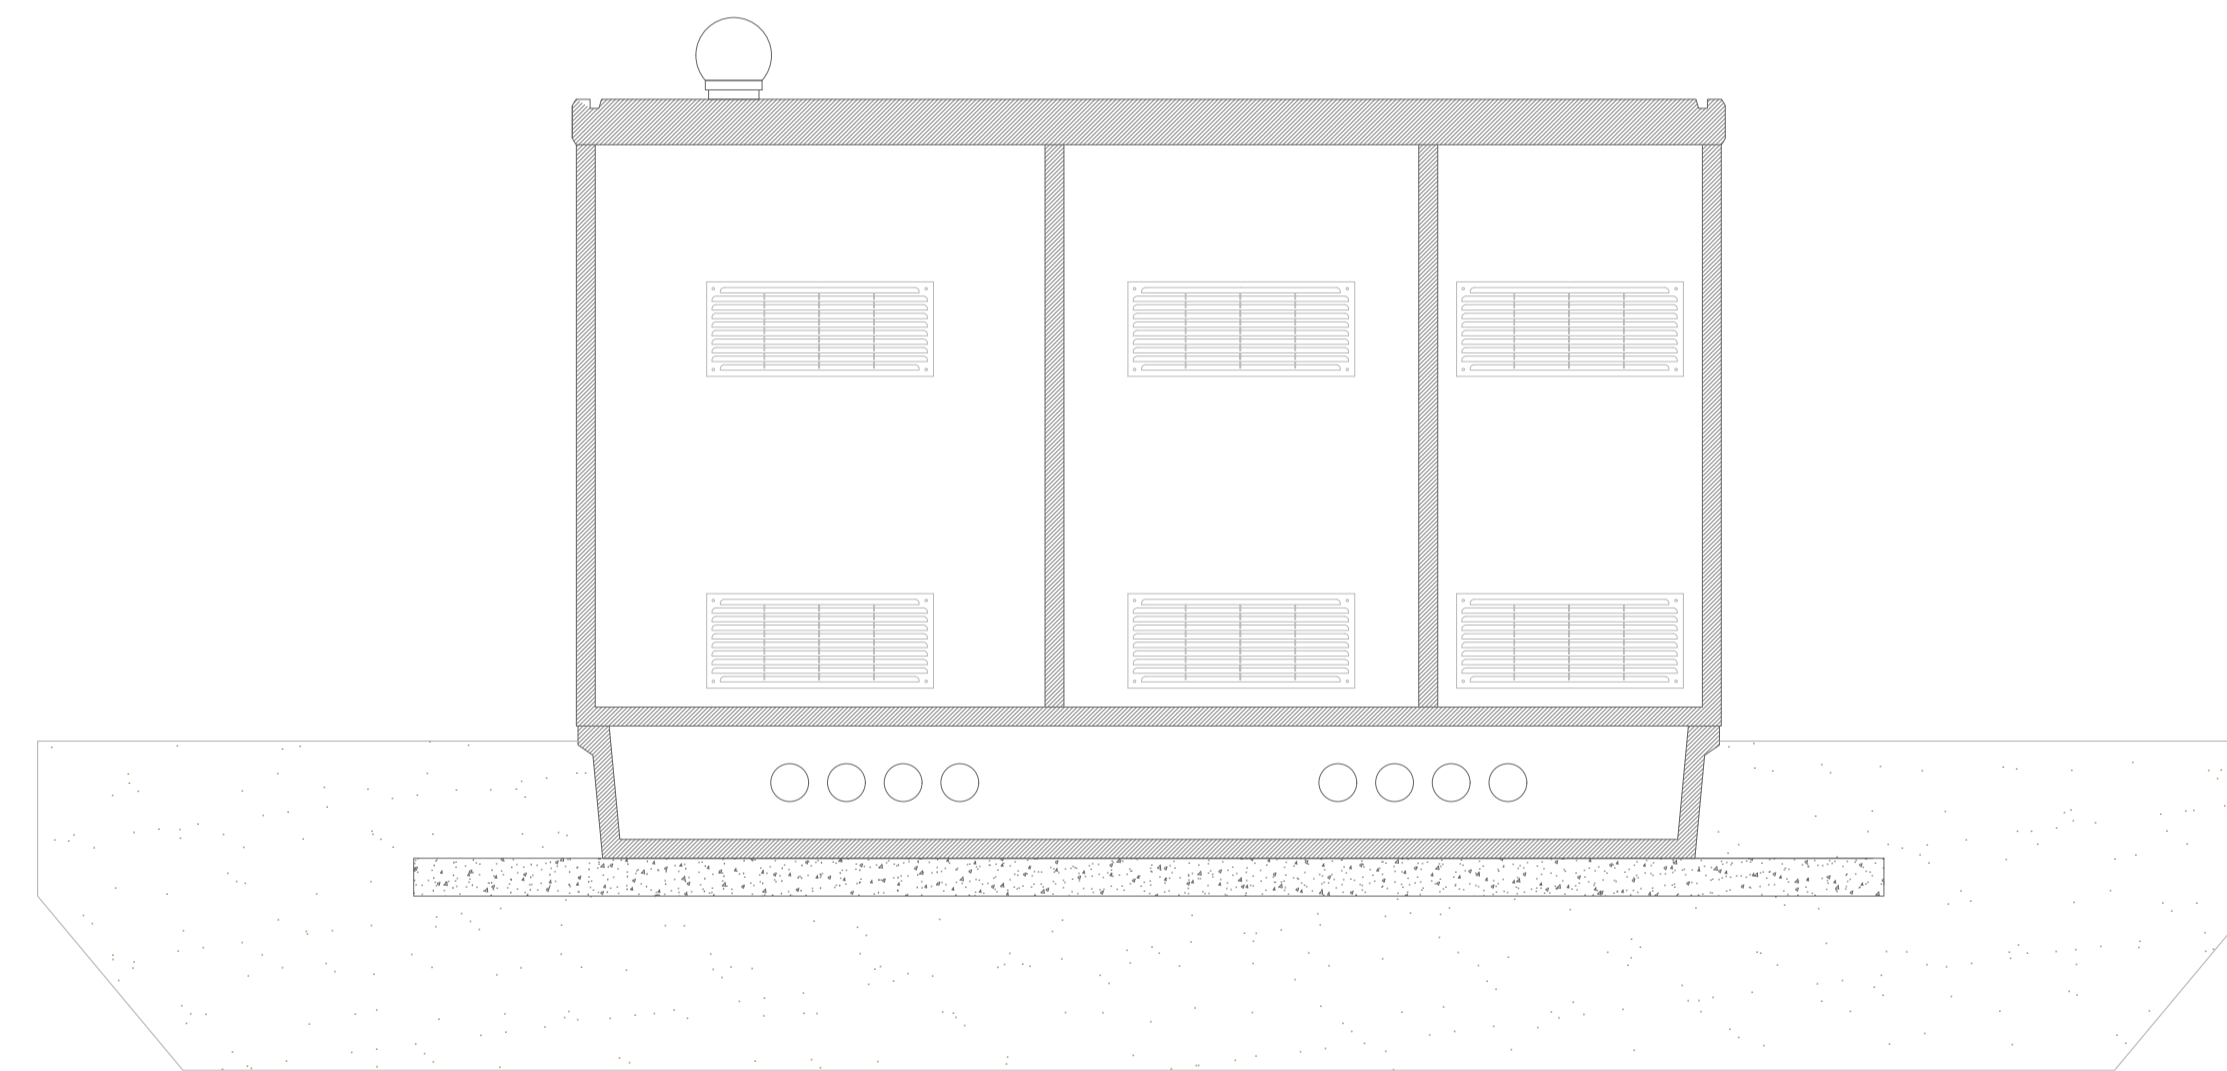

SEZIONE B-B

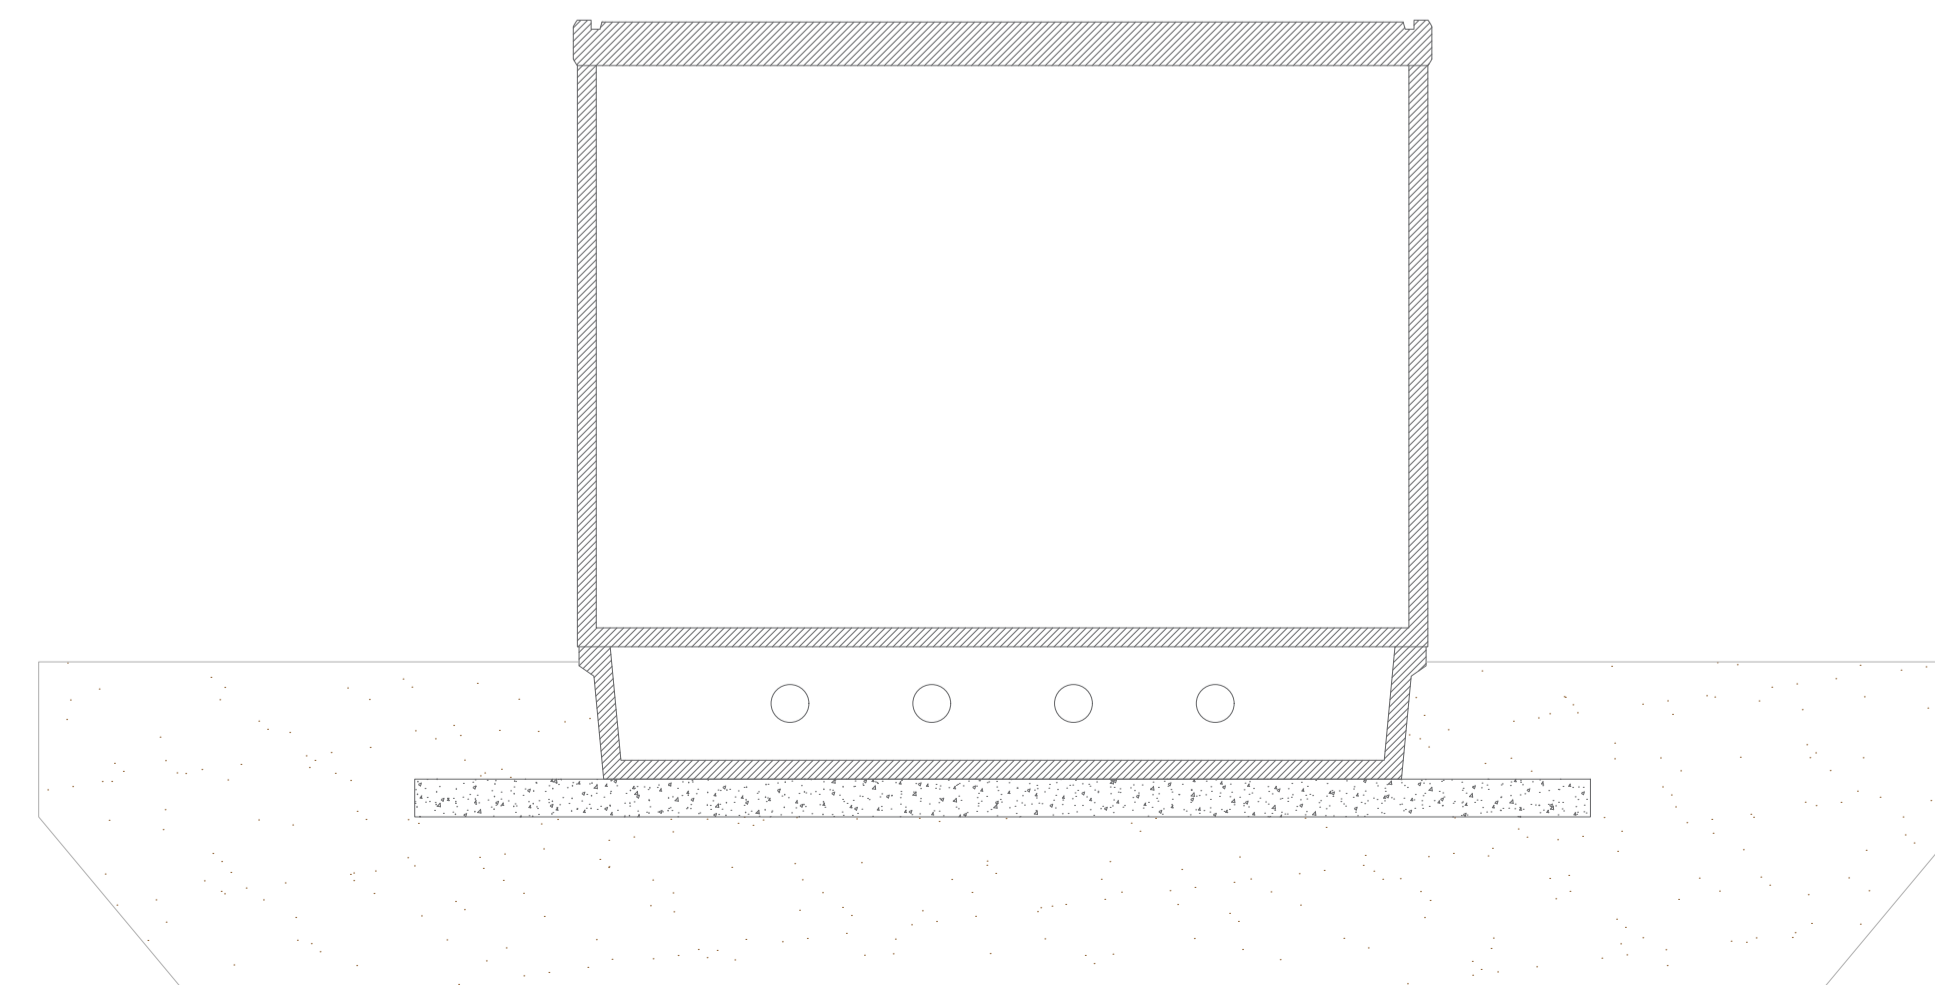

PROSPETTO POSTERIORE

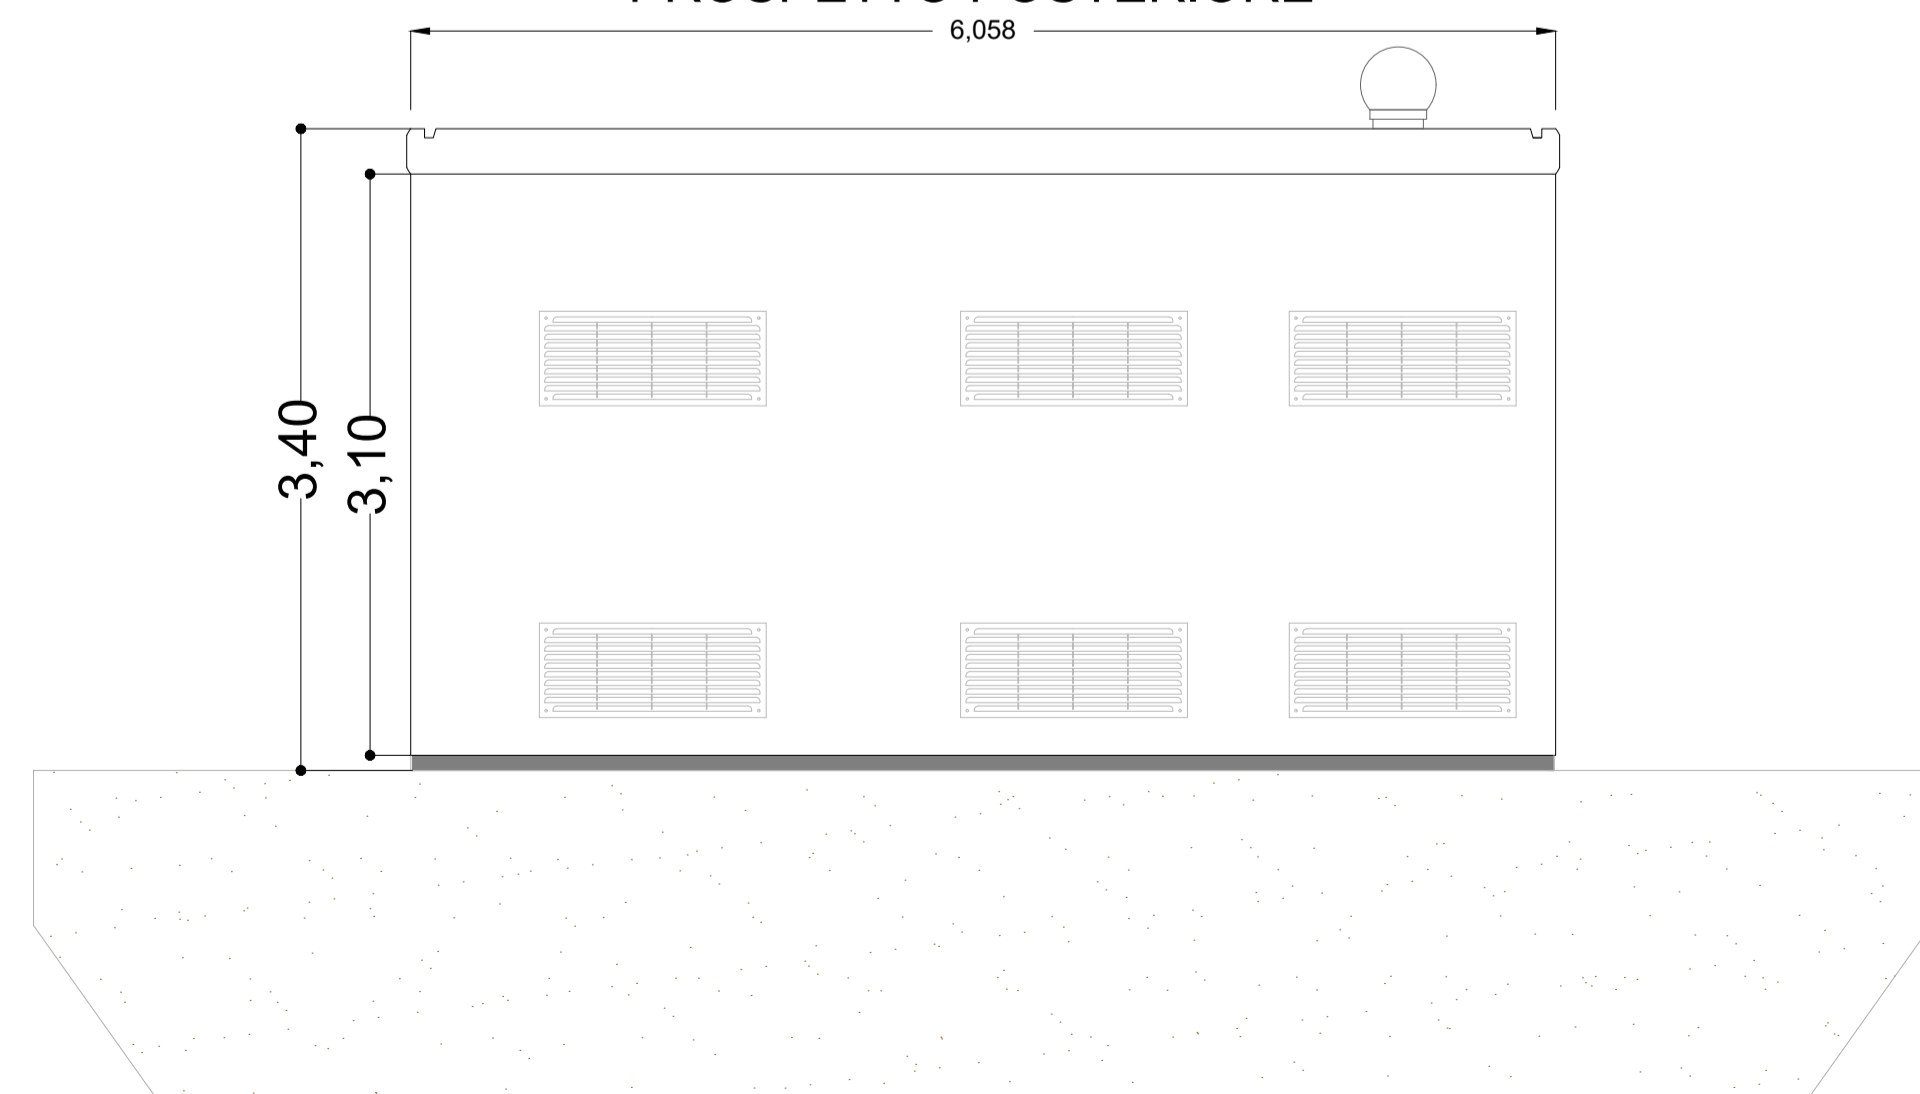

REVISIONE	DATA	DESCRIZIONE	PREPARATO	CONTROLLATO	VALIDATO
00	09/02/2024	ELABORATO GRAFICO	ING. D. TOMARCHIO	ING. F. RAPICAVOLI	ING. F. RAPICAVOLI
CODICE IDENTIFICATIVO ELABORATO					
13-PD.00					
SOCIETÀ PROPONENTE			TIMBRO E FIRMA		
 CERO ITALY PROJECTS 1 S.R.L. Via MELCHIORRE GIOIA 8, 20124 (MI) P.IVA 12517980962 PEC: ceroitalyprojects1@legalmail.it					
TITOLO INIZIATIVA					
PROGETTO PER LA REALIZZAZIONE DI UN IMPIANTO AGRIVOLTAICO DENOMINATO " SAN GIULIANO ", DI POTENZA NOMINALE PARI A 80MW INTEGRATO DA UN SISTEMA DI ACCUMULO DA 100MW, SITO NEL COMUNE DI BUTERA (CL)					
SOCIETÀ PROGETTAZIONE			TIMBRO E FIRMA TECNICO ABILITATO		
ETERNA S.R.L. Via Manganelli 20/g 95030 Nicolosi (ct) tel: 095914116 - cell: 3339533392 P.IVA 05944070878 PEC: eterna@arubapec.it					
					FORMATO A1
					SCALA 1:40
					FOGLIO 2/2
TITOLO DOCUMENTO					LIVELLO DI PROGETTAZIONE PROGETTO DEFINITIVO
DETTAGLI SISTEMA DI ACCUMULO					