




**PIANTA**

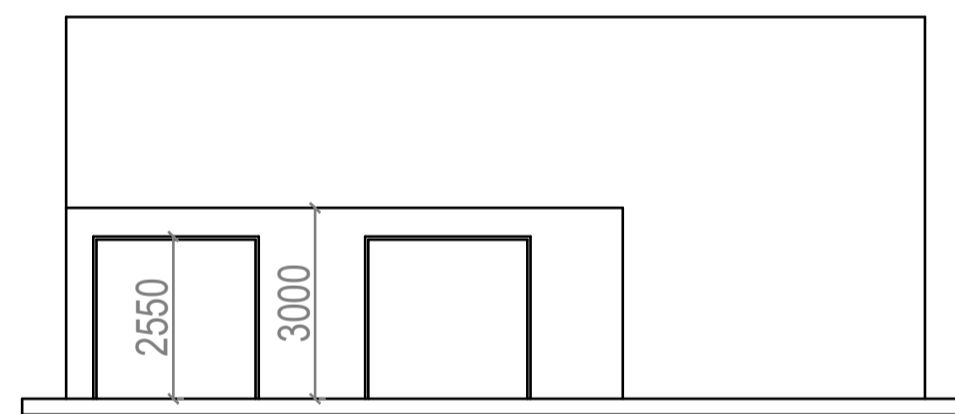

**VISTA LATERALE SX**

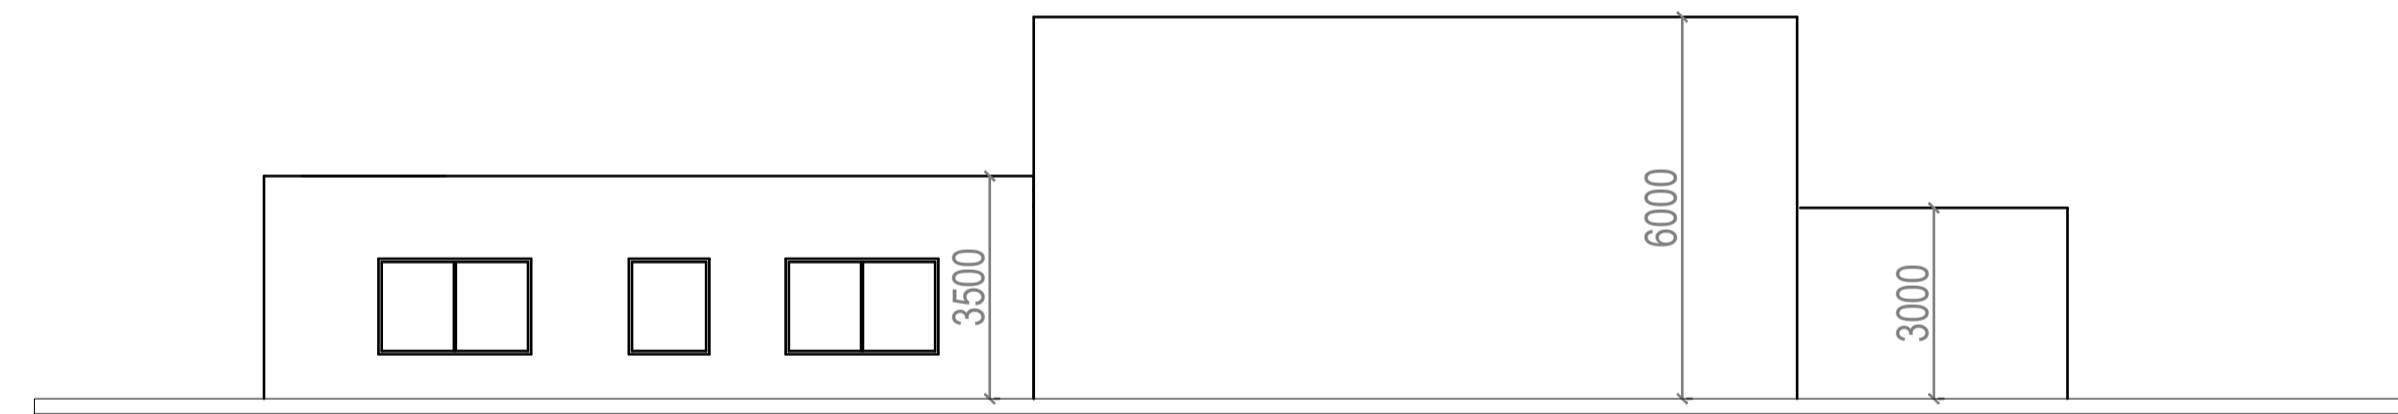

**VISTA POSTERIORE**

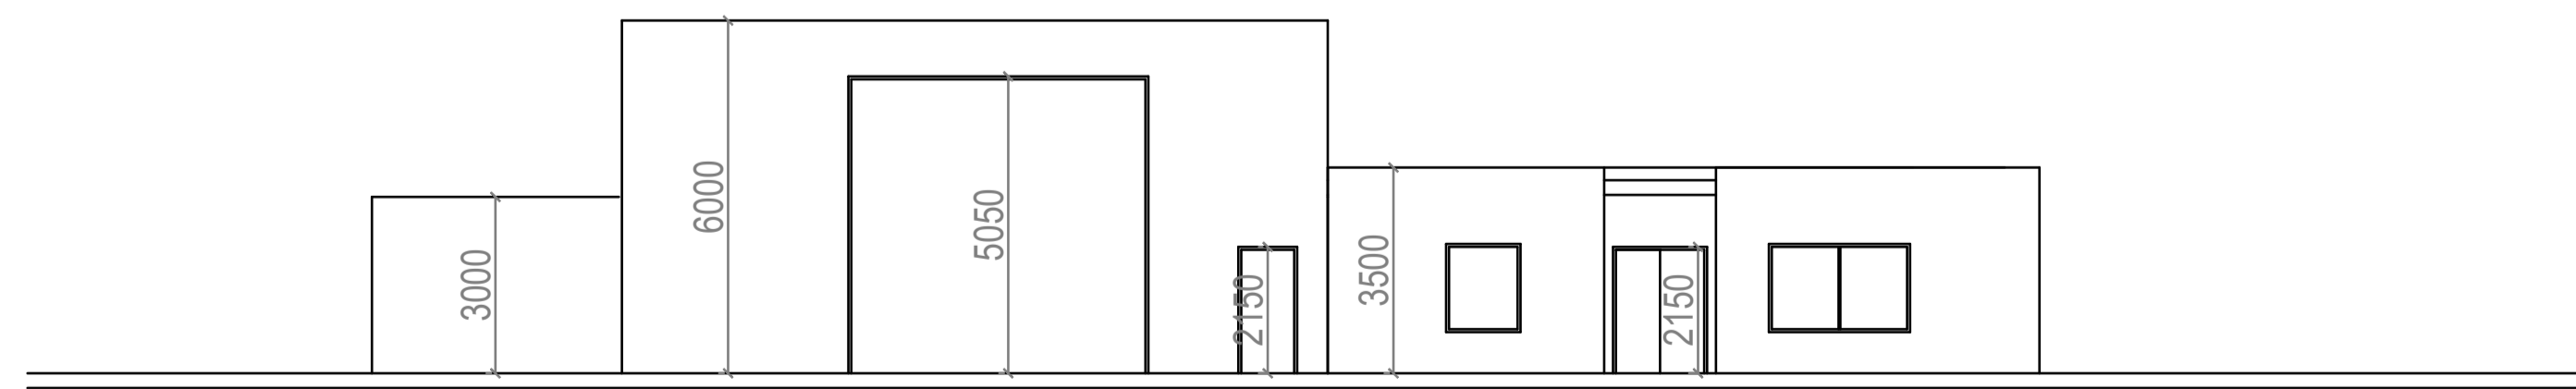

**VISTA FRONTALE**

00	09/02/2024	ELABORATO GRAFICO	ING. D. TOMARCHIO	ING. F. RAPICAVOLI	ING. F. RAPICAVOLI
REVISIONE	DATA	DESCRIZIONE	PREPARATO	CONTROLLATO	VALIDATO
CODICE IDENTIFICATIVO ELABORATO					
28 - PD.00					
<b>SOCIETA' PROPONENTE</b>  CERO ITALY PROJECTS 1 S.R.L. Via MELCHIORRE GIOIA 8, 20124 (MI) P.IVA 12517980962 PEC: ceroitalyprojects1@legalmail.it			<b>TIMBRO E FIRMA</b>		
<b>TITOLO INIZIATIVA</b> PROGETTO PER LA REALIZZAZIONE DI UN IMPIANTO AGRIVOLTICO DENOMINATO " SAN GIULIANO ", DI POTENZA NOMINALE PARI A 80MW INTEGRATO DA UN SISTEMA DI ACCUMULO DA 100MW, SITO NEL COMUNE DI BUTERA (CL)					
<b>SOCIETA' PROGETTAZIONE</b> ETERNA S.R.L. Via Manganelli 20/g 95030 Nicolosi (ct) tel: 095914116 - cell: 3339533392 P.IVA 05944070878 PEC: eterna@arubapec.it			<b>TIMBRO E FIRMA TECNICO ABILITATO</b>		
				FORMATO A1	
				SCALA - FOLIO 1/1	
<b>TITOLO DOCUMENTO</b> PIANTE E PROSPETTI MAGAZZINO				LIVELLO DI PROIEZIONE PROGETTO DEFINITIVO	