


LE OPERE DI CONNESSIONE NON RICADONO SU VINCOLI

LEGENDA

-  CP NUOVA 150/20KV FRAGAGNANO
-  CAMPO FV
-  CAVIDOTTO MT
-  CABINE SEZIONAMENTO

SCALA 1:50'000

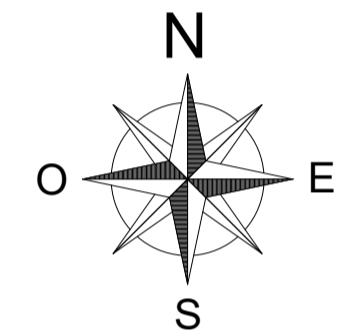




COMUNE DI LIZZANO
PROVINCIA DI TARANTO
REGIONE PUGLIA

IMPIANTO DI RETE PER LA CONNESSIONE A 20KV PER LOTTO D'IMPIANTI
 DI PRODUZIONE DI ENERGIA ELETTRICA DA FONTE RINNOVABILE
 FOTOVOLTAICA DI POTENZA COMPLESSIVA P=17'850KW
 UBICATO IN COMUNE DI LIZZANO - PROVINCIA DI TARANTO
 CODICE PRATICA T0738586

Proponente

SKI 09 S.R.L.
 VIA CARADOSSO, 9 - 20123 MILANO (MI)
 PEC: ski09@unapec.it - N. REA: MI-2622283 - C.F.: 11743860964

Progettazione

Preparato
Danilo Brambilla

Verificato
Gianandrea Ing. Bertinazzo



Approvato
Vasco Ing. Piccoli


PROGETTAZIONE DEFINITIVA

Titolo elaborato

IMPIANTO MASSERIA MUCCHIO
PTO - INQUADRAMENTO SU ORTOFOTO

Elaborato N. 08.1	Data emissione 06/02/23		
N. Progetto ISE001	Nome file LIZZANO	01	22/09/23 REVISIONE DOPO RICHIESTA E-DISTRIBUZIONE
	Scala 1:50'000	00	06/02/23 PRIMA EMISSIONE
		REV.	DATA DESCRIZIONE


DETTAGLIO CABINE SEZIONAMENTO

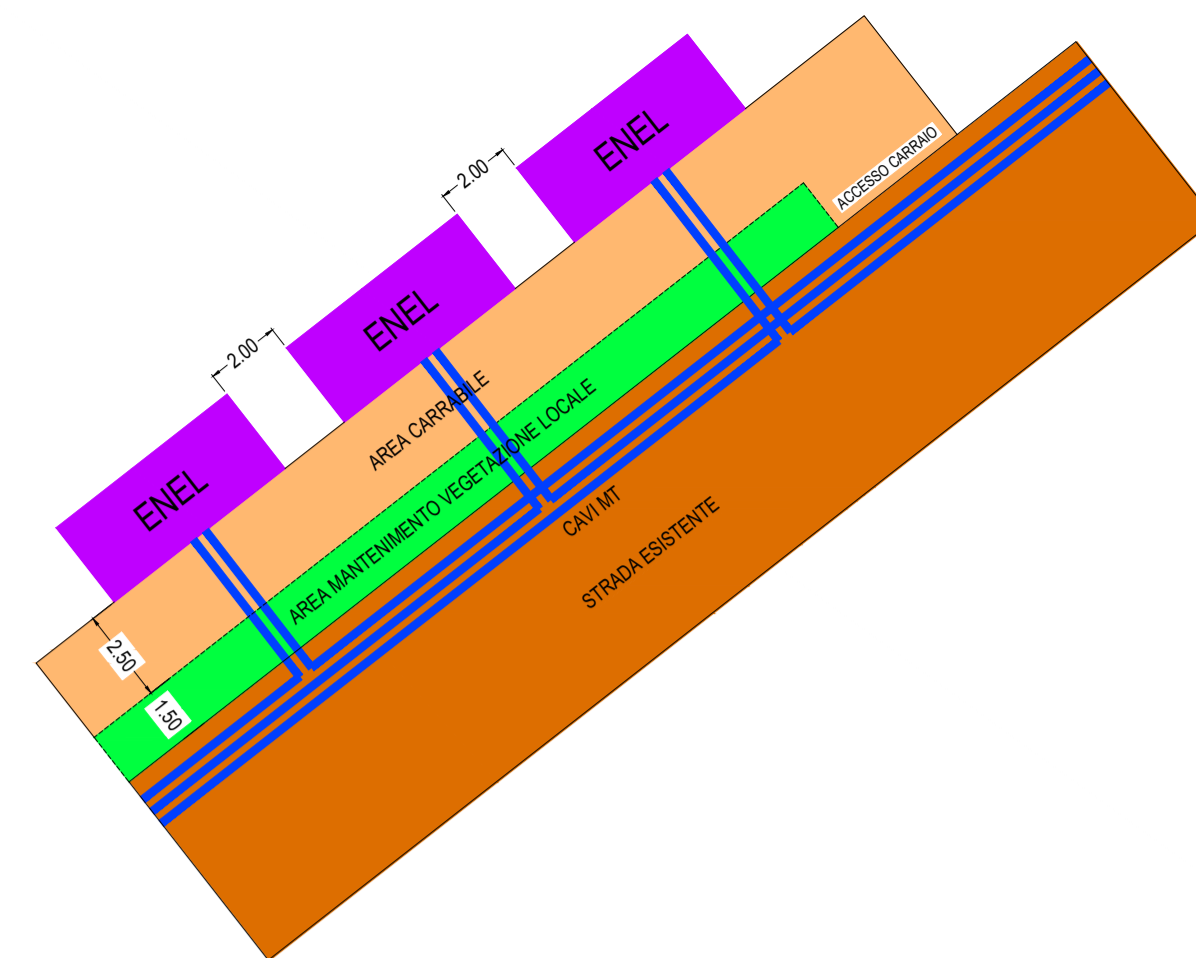


CABINA CONSEGNA LOTTO 1



CABINE SEZIONAMENTO

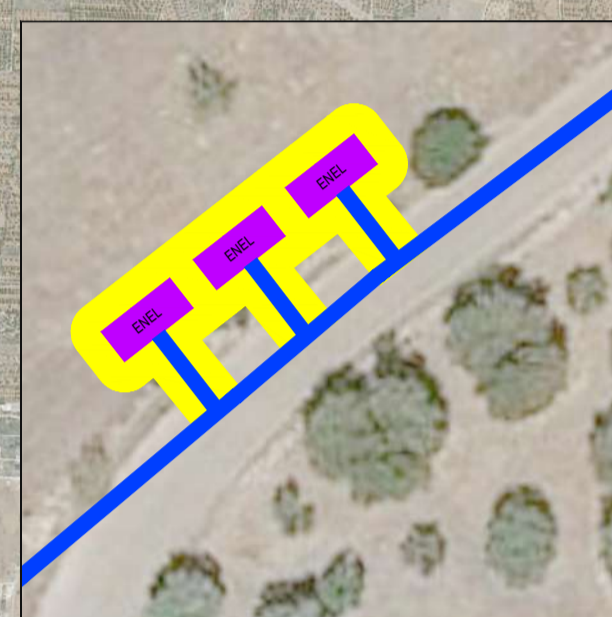

CABINA CONSEGNA LOTTO 2

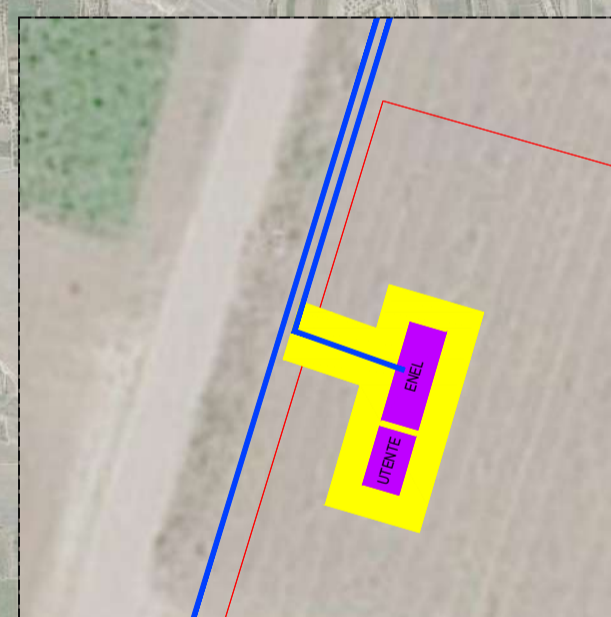

CABINA CONSEGNA LOTTO 3



CABINA DI CONSEGNA LOTTO 1
40° 368161N - 17° 450514E

CABINA DI CONSEGNA LOTTO 2
40° 363861N - 17° 448225E

CABINA DI CONSEGNA LOTTO 3
40° 360872N - 17° 446922E

LOTTO 1

LOTTO 2

LOTTO 3

CP NUOVA 150/20KV FRAGAGNANO
40° 411270N - 17° 495285E

LINEA MT L=10'800m 3 TERNE 3x185 L=4'300m

CABINE DI SEZIONAMENTO
40° 385472N - 17° 487519E

LINEA MT L=10'800m 3 TERNE 3x185 L=6'500m

LE OPERE DI CONNESSIONE NON RICADONO SU VINCOLI

LEGENDA


CP NUOVA 150/20KV FRAGAGNANO



CAMPO FV

- CAVIDOTTO MT CON SERVITU' DI 2m PER LATO
- CABINE SEZIONAMENTO CON SERVITU' DI 2m PER LATO
- CABINE DI CONSEGNA CON SERVITU' DI 2m PER LATO

SCALA 1:25'000

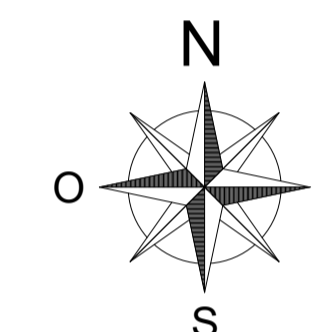

COMUNE DI LIZZANO
PROVINCIA DI TARANTO
REGIONE PUGLIA

IMPIANTO DI RETE PER LA CONNESSIONE A 20KV PER LOTTO D'IMPIANTI DI PRODUZIONE DI ENERGIA ELETTRICA DA FONTE RINNOVABILE FOTVOLTAICA DI POTENZA COMPLESSIVA P=17'850KW UBICATO IN COMUNE DI LIZZANO - PROVINCIA DI TARANTO CODICE PRATICA T0738586

Proponente

SKI 09 S.R.L.

VIA CARADOSSO, 9 - 20123 MILANO (MI)

PEC: ski09@unapec.it - N. REA: MI-2622283 - C.F.: 11743860964

Progettazione

Preparato
Danilo Brambilla

Verificato
Gianandrea Ing. Bertinazzo



Approvato
Vasco Ing. Piccoli

PROGETTAZIONE DEFINITIVA

Titolo elaborato

IMPIANTO MASSERIA MUCCHIO
PTO - INQUADRAMENTO SU ORTOFOTO

Elaborato N. 08.2	Data emissione 06/02/23		
N. Progetto ISE001	Nome file LIZZANO	01 22/09/23	REVISIONE DOPO RICHIESTA E-DISTRIBUZIONE
	Scala 1:25'000	00 06/02/23	PRIMA EMISSIONE
		REV. DATA	DESCRIZIONE