


INTERFERENZA	TIPO	COORDINATE
1	ATTRAVERSAMENTO SP125	40°.367852N - 17°.454869E
2	ATTRAVERSAMENTO SP126	40°.364119N - 17°.464975E
3	ATTRAVERSAMENTO SP128	40°.375188N - 17°.480141E
4	ACQUEDOTTO	40°.388530N - 17°.490808E
5	ATTRAVERSAMENTO SP118	40°.388455N - 17°.493125E

LE OPERE DI CONNESSIONE NON RICADONO SU VINCOLI

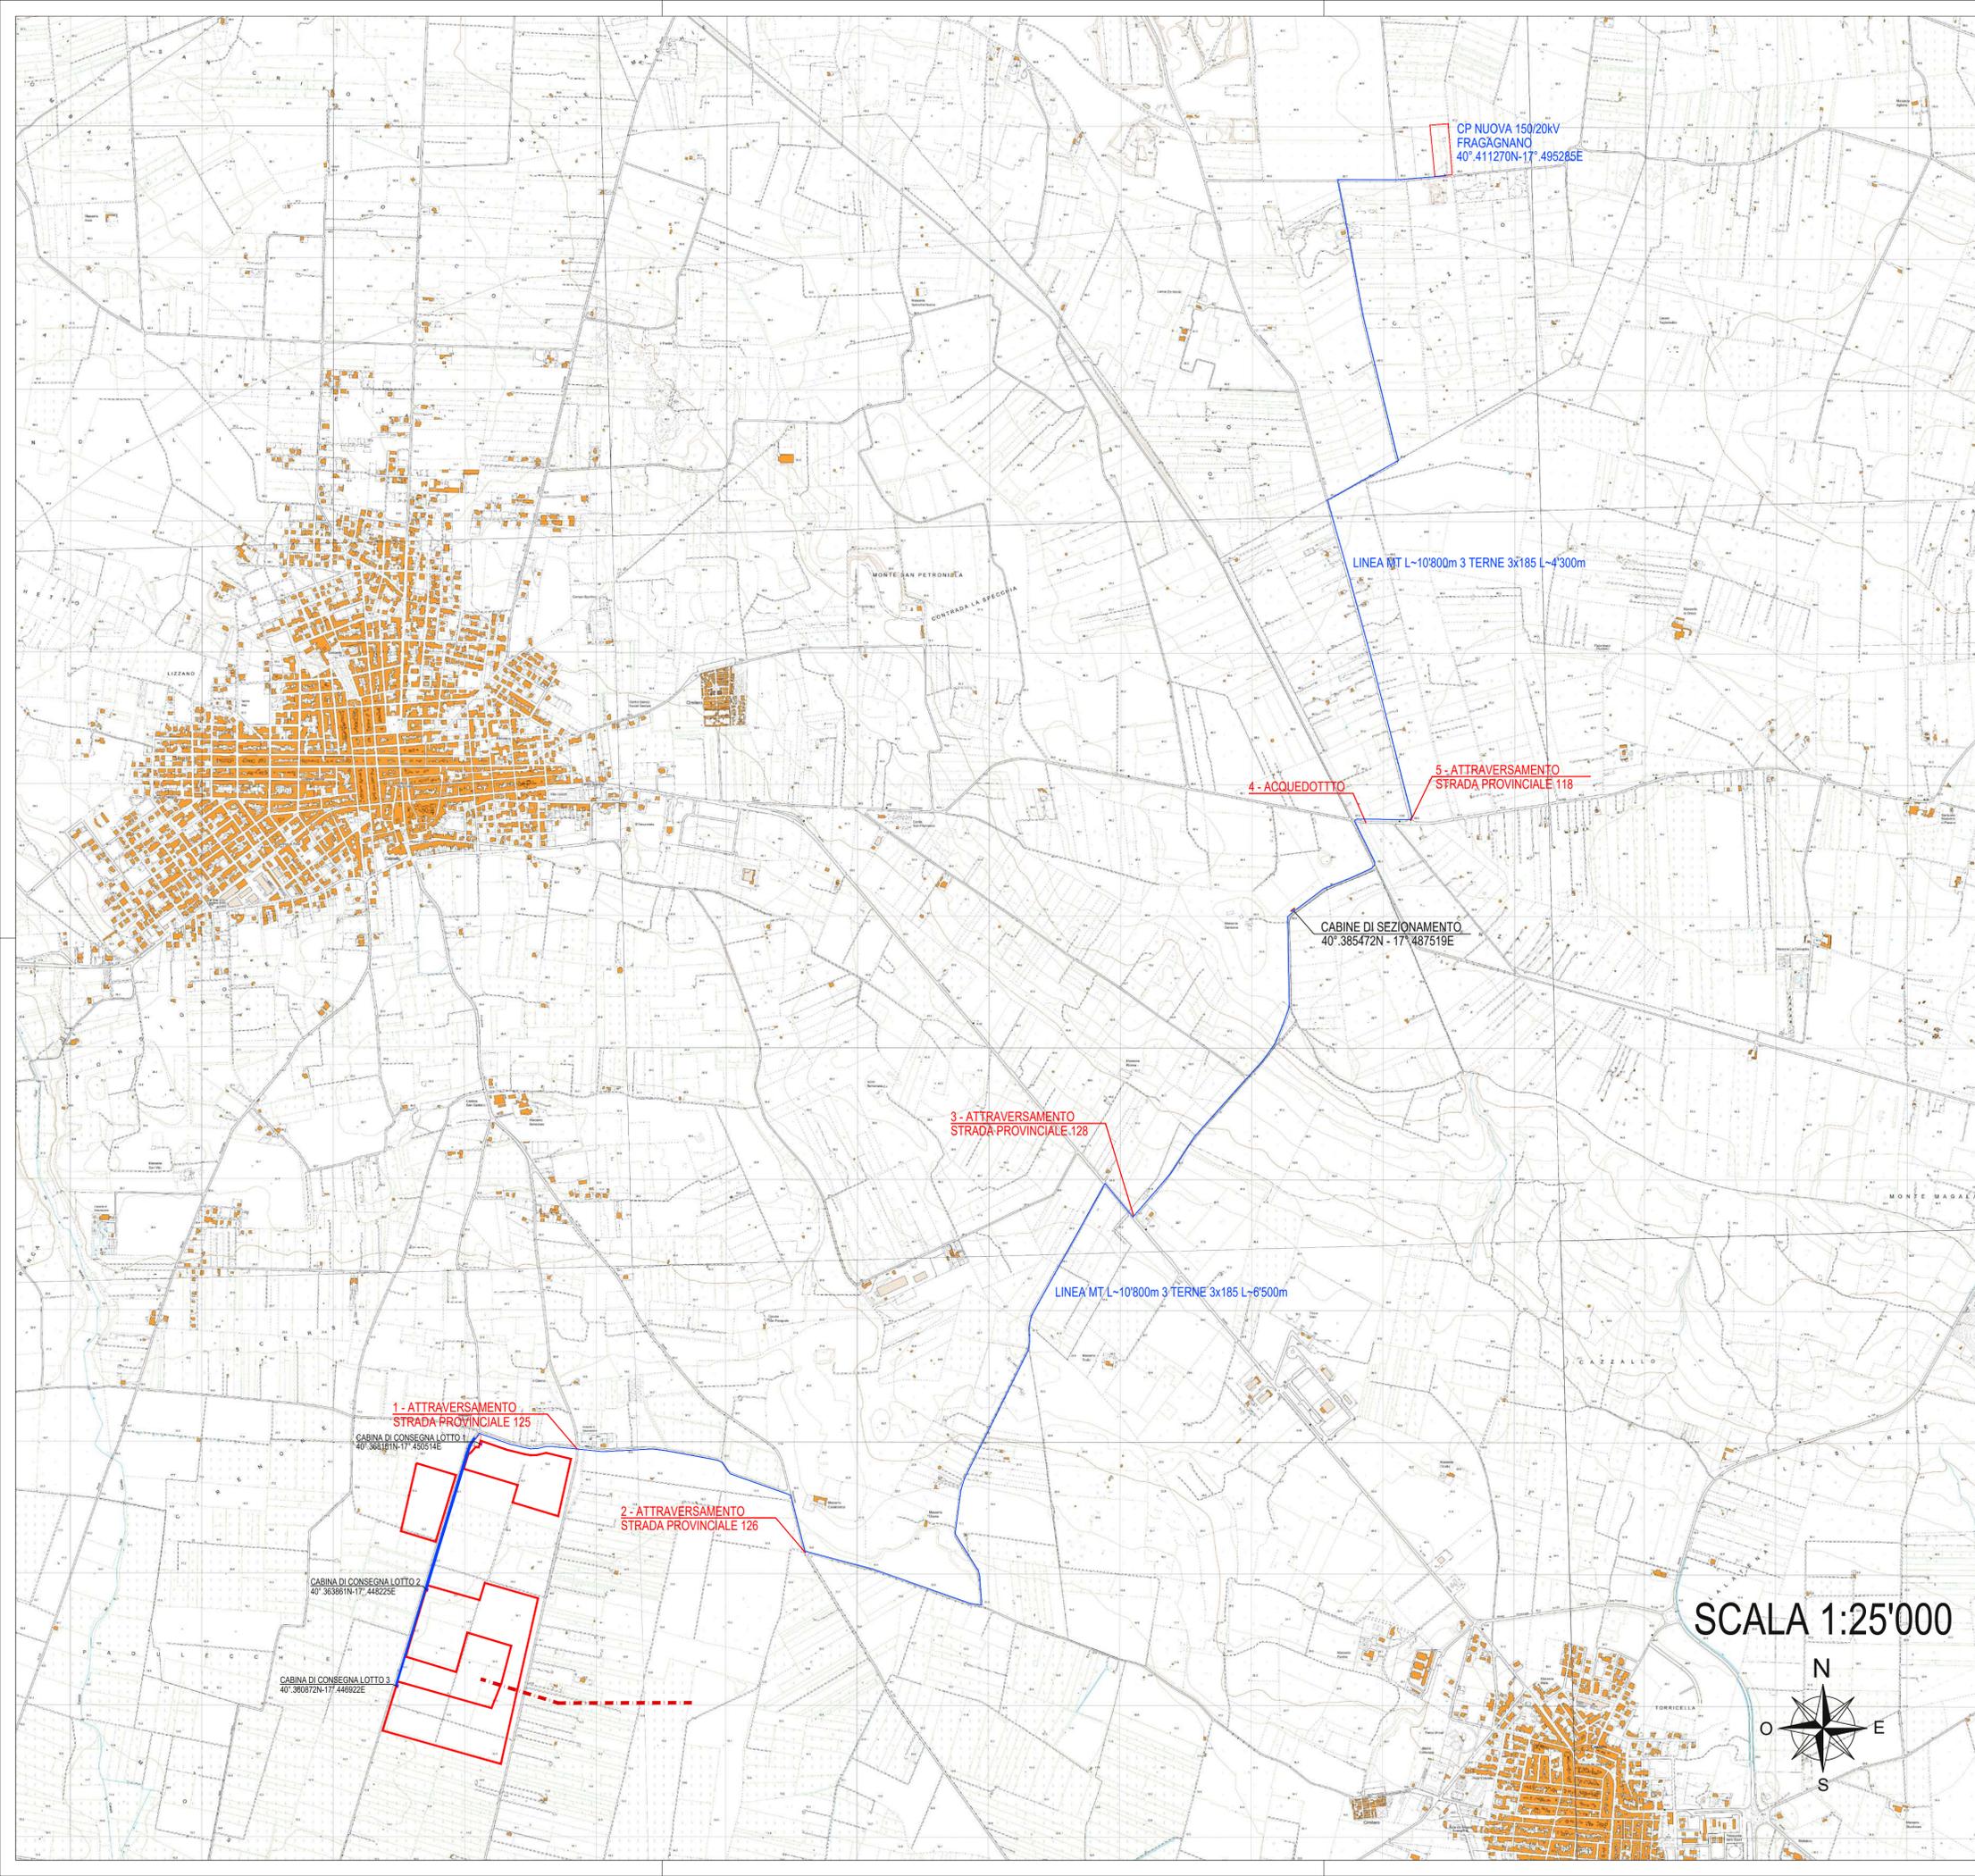




COMUNE DI LIZZANO
 PROVINCIA DI TARANTO
 REGIONE PUGLIA

IMPIANTO DI RETE PER LA CONNESSIONE A 20KV PER LOTTO D'IMPIANTI DI PRODUZIONE DI ENERGIA ELETTRICA DA FONTE RINNOVABILE FOTOVOLTAICA DI POTENZA COMPLESSIVA P=17'850kW UBICATO IN COMUNE DI LIZZANO - PROVINCIA DI TARANTO CODICE PRATICA T0738586

Proponente
SKI 09 S.R.L.
 VIA CARADOSSO, 9 - 20123 MILANO (MI)
 PEC: ski09@unapec.it - N. REA: MI-2622283 - C.F.: 11743860964

Progettazione
 Preparato: Danilo Brambilla
 Verificato: Gianandrea Ing. Bertinazzo


 Vasco Ing. Piccoli

PROGETTAZIONE DEFINITIVA
 Titolo elaborato
IMPIANTO MASSERIA MUCCHIO
PTO - DETTAGLIO POSA E INTERFERENZE


Elaborato N.	Data emissione		
11.1	06/02/23		
	Nome file		
N. Progetto ISE001	LIZZANO	01 22/09/23	REVISIONE DOPO RICHIESTA E-DISTRIBUZIONE
	Scala 1:12'000	00 06/02/23	PRIMA EMISSIONE
		REV. DATA DESCRIZIONE	

IL PRESENTE DOCUMENTO NON POTRA' ESSERE COPERTO, RIPRODOTTO O ALTAMENTE PUBBLICATO, IN TUTTO O IN PARTE, SENZA IL CONSENSO SCRITTO DI SKI 09 S.R.L. OGNI UTILIZZO NON AUTORIZZATO SARÀ PERSECUITO A NORMA DI LEGGE. THIS DOCUMENT CAN NOT BE COPIED, REPRODUCED OR PUBLISHED, EITHER IN PART OR IN ITS ENTIRETY, WITHOUT THE WRITTEN PERMISSION OF SKI 09 S.R.L. UNAUTHORIZED USE WILL BE PROSECUTED BY LAW.

POSA IN TERRENO

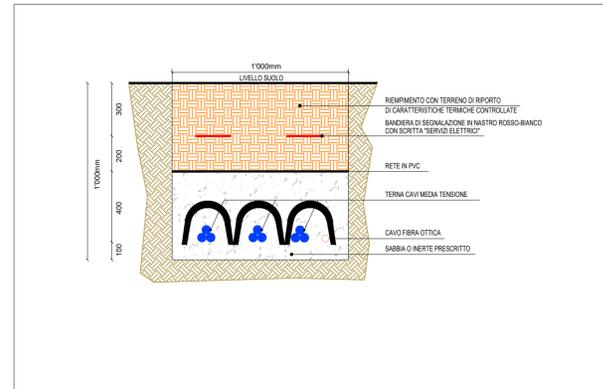


SOLUZIONE 1 VALIDA PER ATTRAVERSAMENTO STRADE E INGRESSI PRIVATI

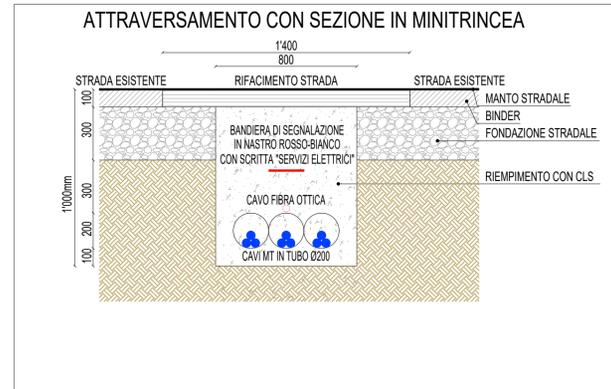



INTERFERENZA	TIPO	COORDINATE
1	ATTRAVERSAMENTO SP125	40°.367852N - 17°.454869E
2	ATTRAVERSAMENTO SP126	40°.364119N - 17°.464975E
3	ATTRAVERSAMENTO SP128	40°.375188N - 17°.480141E
4	ACQUEDOTTO	40°.388530N - 17°.490808E
5	ATTRAVERSAMENTO SP118	40°.388455N - 17°.493125E

LE OPERE DI CONNESSIONE NON RICADONO SU VINCOLI

SOLUZIONE 2 VALIDA PER INTERFERENZE: 1-2-3-5

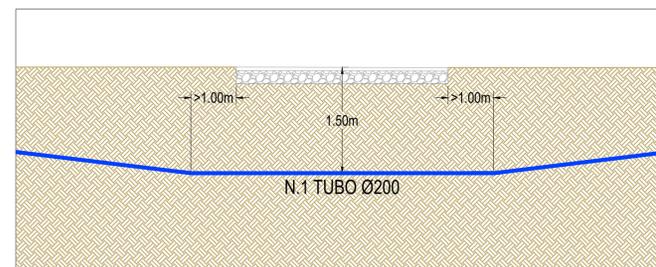

SOLUZIONE 3 VALIDA PER INTERFERENZE: 4

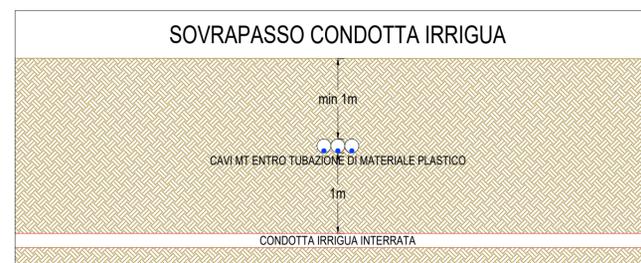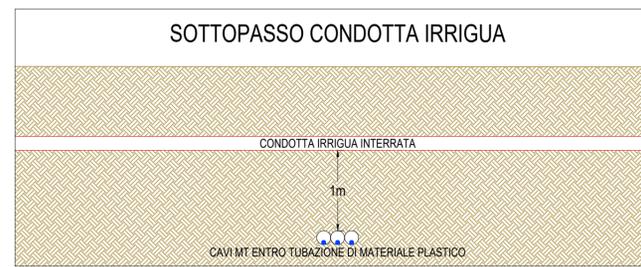

COESISTENZA CAVIDOTTO MT E CONDOTTA IRRIGUA INTERRATA
Verificare con l'ente preposto l'esatta profondità di interrimento e scegliere di fare un sottopasso o sovrappasso purché i cavi MT siano almeno a 1m di profondità e distanti almeno 1m dalla tubazione.
Prevedere il passaggio dei cavi MT in corrispondenza della tubazione irrigua in tubazione in materiale plastico.





COMUNE DI LIZZANO
PROVINCIA DI TARANTO
REGIONE PUGLIA

IMPIANTO DI RETE PER LA CONNESSIONE A 20KV PER LOTTO D'IMPIANTI DI PRODUZIONE DI ENERGIA ELETTRICA DA FONTE RINNOVABILE FOTVOLTAICA DI POTENZA COMPLESSIVA P=17'850KW UBICATO IN COMUNE DI LIZZANO - PROVINCIA DI TARANTO CODICE PRATICA T0738586

Proponente

SKI 09 S.R.L.
VIA CARADOSSO, 9 - 20123 MILANO (MI)
PEC: ski09@unapec.it - N. REA: MI-2622283 - C.F.: 11743860964

Progettazione

Preparato
Danilo Brambilla

Verificato
Gianandrea Ing. Bertinazzo

Approvato
Vasco Ing. Piccoli

PROGETTAZIONE DEFINITIVA

Titolo elaborato

**IMPIANTO MASSERIA MUCCHIO
PTO - DETTAGLIO POSA E INTERFERENZE**

Elaborato N.	Data emissione		
11.2	06/02/23		
	LIZZANO		
<i>N. Progetto</i> ISE001	<i>Scala</i> -	01	22/09/23 REVISIONE DOPO RICHIESTA E-DISTRIBUZIONE
		00	06/02/23 PRIMA EMISSIONE
		REV.	DATA DESCRIZIONE

IL PRESENTE DOCUMENTO NON POTRA' ESSERE COPiato, RIPRODOTTO O ALTRIMENTI PUBBLICATO, IN TUTTO O IN PARTE, SENZA IL CONSENSO SCRITTO DI SKI 09 SRL. OGNI UTILIZZO NON AUTORIZZATO SARÀ PERSUASIVO A NORMA DI LEGGE.
THIS DOCUMENT CAN NOT BE COPIED, REPRODUCED OR PUBLISHED, EITHER IN PART OR IN ITS ENTIRETY, WITHOUT THE WRITTEN PERMISSION OF SKI 09 SRL. UNAUTHORIZED USE WILL BE PROSECUTED BY LAW.