



COMUNE DI MONTESCAGLIOSO  
 PROVINCIA DI MATERA  
 REGIONE BASILICATA

PROGETTO DEFINITIVO DI UN IMPIANTO AGRI-FOTOVOLTAICO DI POTENZA DI PICCO P= 10'949.49 kWp CON SISTEMA DI ACCUMULO PER UNA POTENZA NOMINALE P=6'300,00 KW

Proprietario  
**SOLAR ENERGY DICOTTO Srl**  
 VIA SEBASTIAN ALTMANN n. 9 - 39100 BOLZANO (BZ)  
 PEC: [solarenergycicotto@legalmail.it](mailto:solarenergycicotto@legalmail.it)  
 n°REA: BZ-228497 - C.F.: 03058960216

Progettazione  
**SIT&A**  
 SEDE LECCO - Via O. De Dalmis, 7 - 73100 Lecce  
 SEDE BARI - Via O. Mazzini, 264 - 70124 Bari  
 SEDE ROMA - Via Salaria, 100 - 00198 Roma  
 Azienda certificata UNI EN ISO 9001:2015  
 Tel/Fax 0857578861

Preparato Arch. C. Nuzzo Verificato Ing. T. FARENGA Approvato Ing. T. FARENGA


## PROGETTAZIONE DEFINITIVA

Titolo elaborato  
 CARTOGRAFIA DEI VINCOLI E DEI BENI DI CUI AL NUMERO D'ORDINE 1.a DELLE INTEGRAZIONI RICHIESTE DALLA SOPRINTENDENZA SPECIALE PER IL PNRR DEL 02/10/23

Elaborato N.	1	Data emissione	05/12/2023
Nome file	Integrazioni MIC_35-2023-1a	Nome file	
N. Progetto	SOLO14	Page	05/12/23
COVER		REV	DATA
		DESCRIZIONE	

BENI			
ID	Nome	Tipo	Distanza dall'impianto (km)
1	Mass.a Modugno	Masseria	2.41
2	C.no Mignozzi	Casino	3.35
3	Mass.a Galli	Masseria	3.03
4	C.na S.Agata	Cascina	2.55
5	C. Contuzzi	Casa	3.33
6	C. Di Sabato	Casa	3.34
7	Mass.a Murro	Masseria	2.98
8	Mass.a Mattamone	Masseria	2.86
9	Mass.a Salinari	Masseria	1.49
10	Mass.a Venezia	Masseria	2.40
11	C. Salluce	Casa	3.17
12	C. Di Chio 2	Casa	2.46
13	Mass.a Mecca	Masseria	2.78
14	C. Colucci	Casa	2.95
15	C. Panico	Casa	2.67
16	C. Bubbico 2	Casa	2.88
17	Cappella S. Biagio	Cappella	1.40
18	Pratolino	?	2.96
19	Iazzo Cantore	Iazzo	2.39
20	S.Vito	Casa	3.07
21	Regio Tratturello Matera-Montescaglioso	Beni archeologici Tratturi Art. 10	0.00
22	SP3	Strada Provinciale	1.21
23	Difesa S. Biagio	Beni interesse archeologico Art. 10	0.61
24	Tratturello Miglionico-Metaponto	Beni archeologici Tratturi Art. 10	2.01

Cartografia dei beni su base ortofotografica (fonte Google Maps 2023) - Scala 1:15000

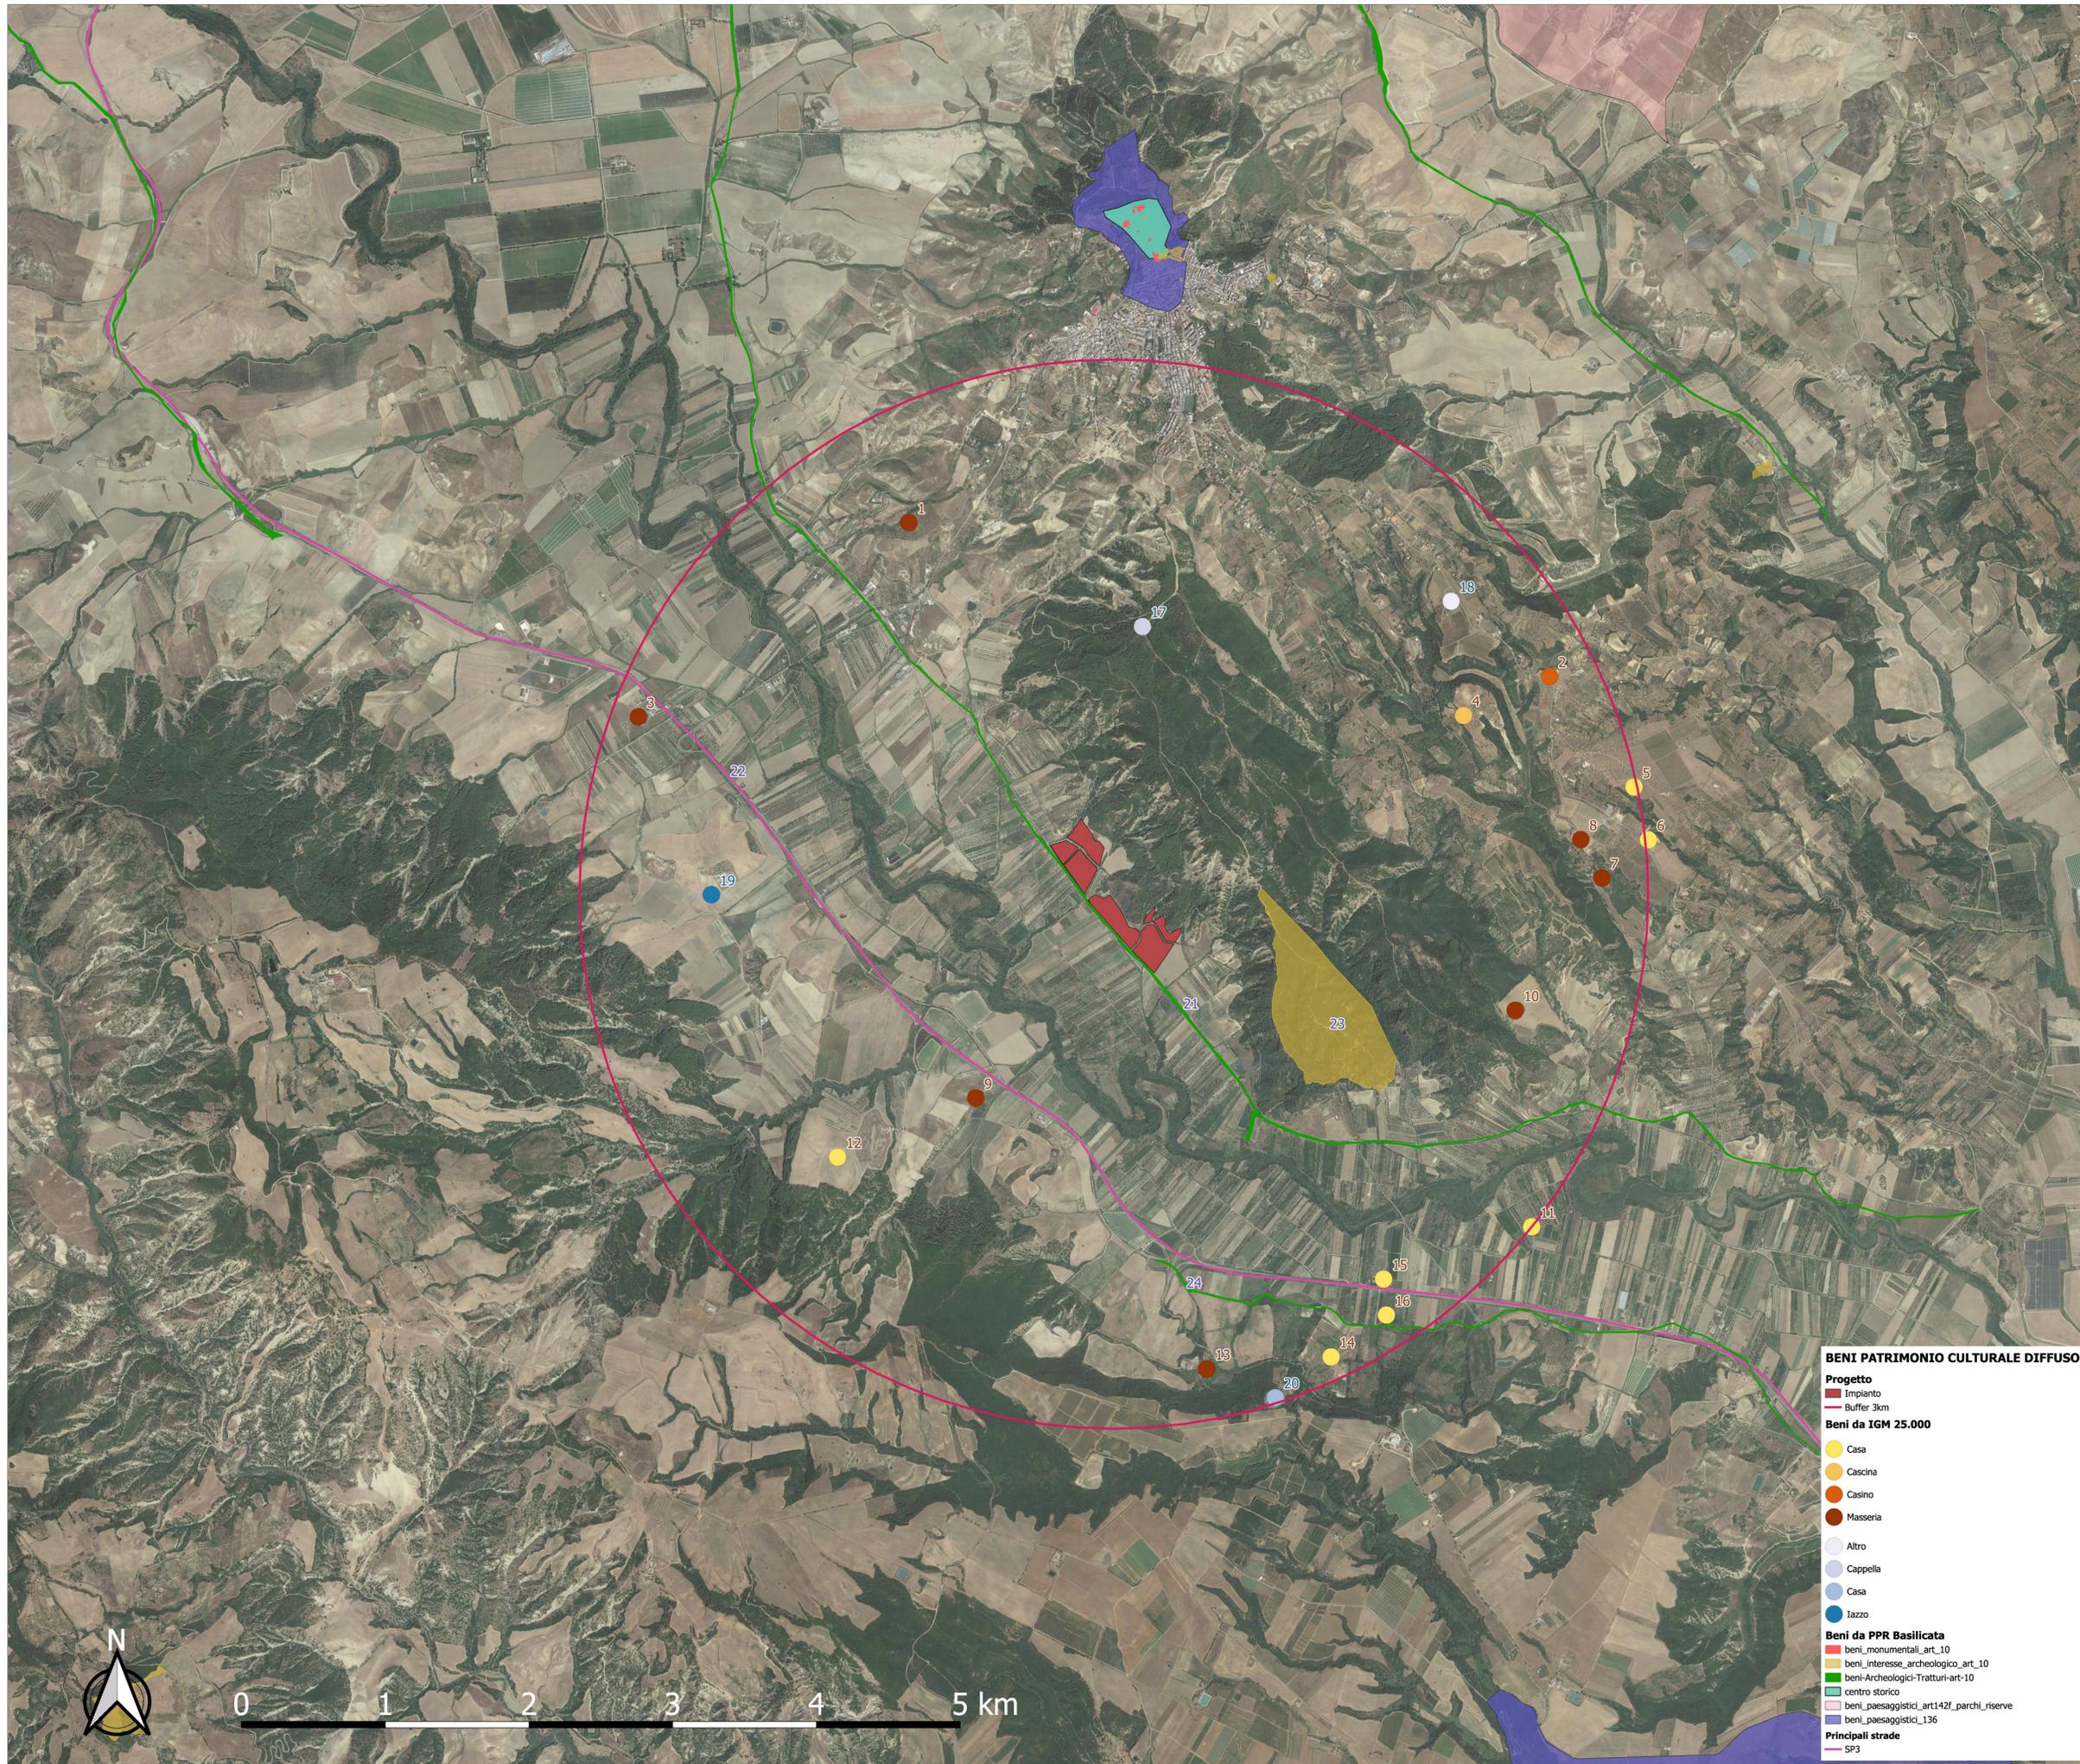

**BENI PATRIMONIO CULTURALE DIFFUSO**

**Progetto**

- Impianto
- Buffer 3km

**Beni da IGM 25.000**

- Casa
- Cascina
- Casino
- Masseria
- Altro
- Cappella
- Casa
- Iazzo

**Beni da PPR Basilicata**

- beni\_monumentali\_art\_10
- beni\_interesse\_archeologico\_art\_10
- beni\_Archeologici-Tratturi-art-10
- centro storico
- beni\_paesaggistici\_art142f\_parchi\_riserve
- beni\_paesaggistici\_136

**Principali strade**

- SP3