


KEY PLAN

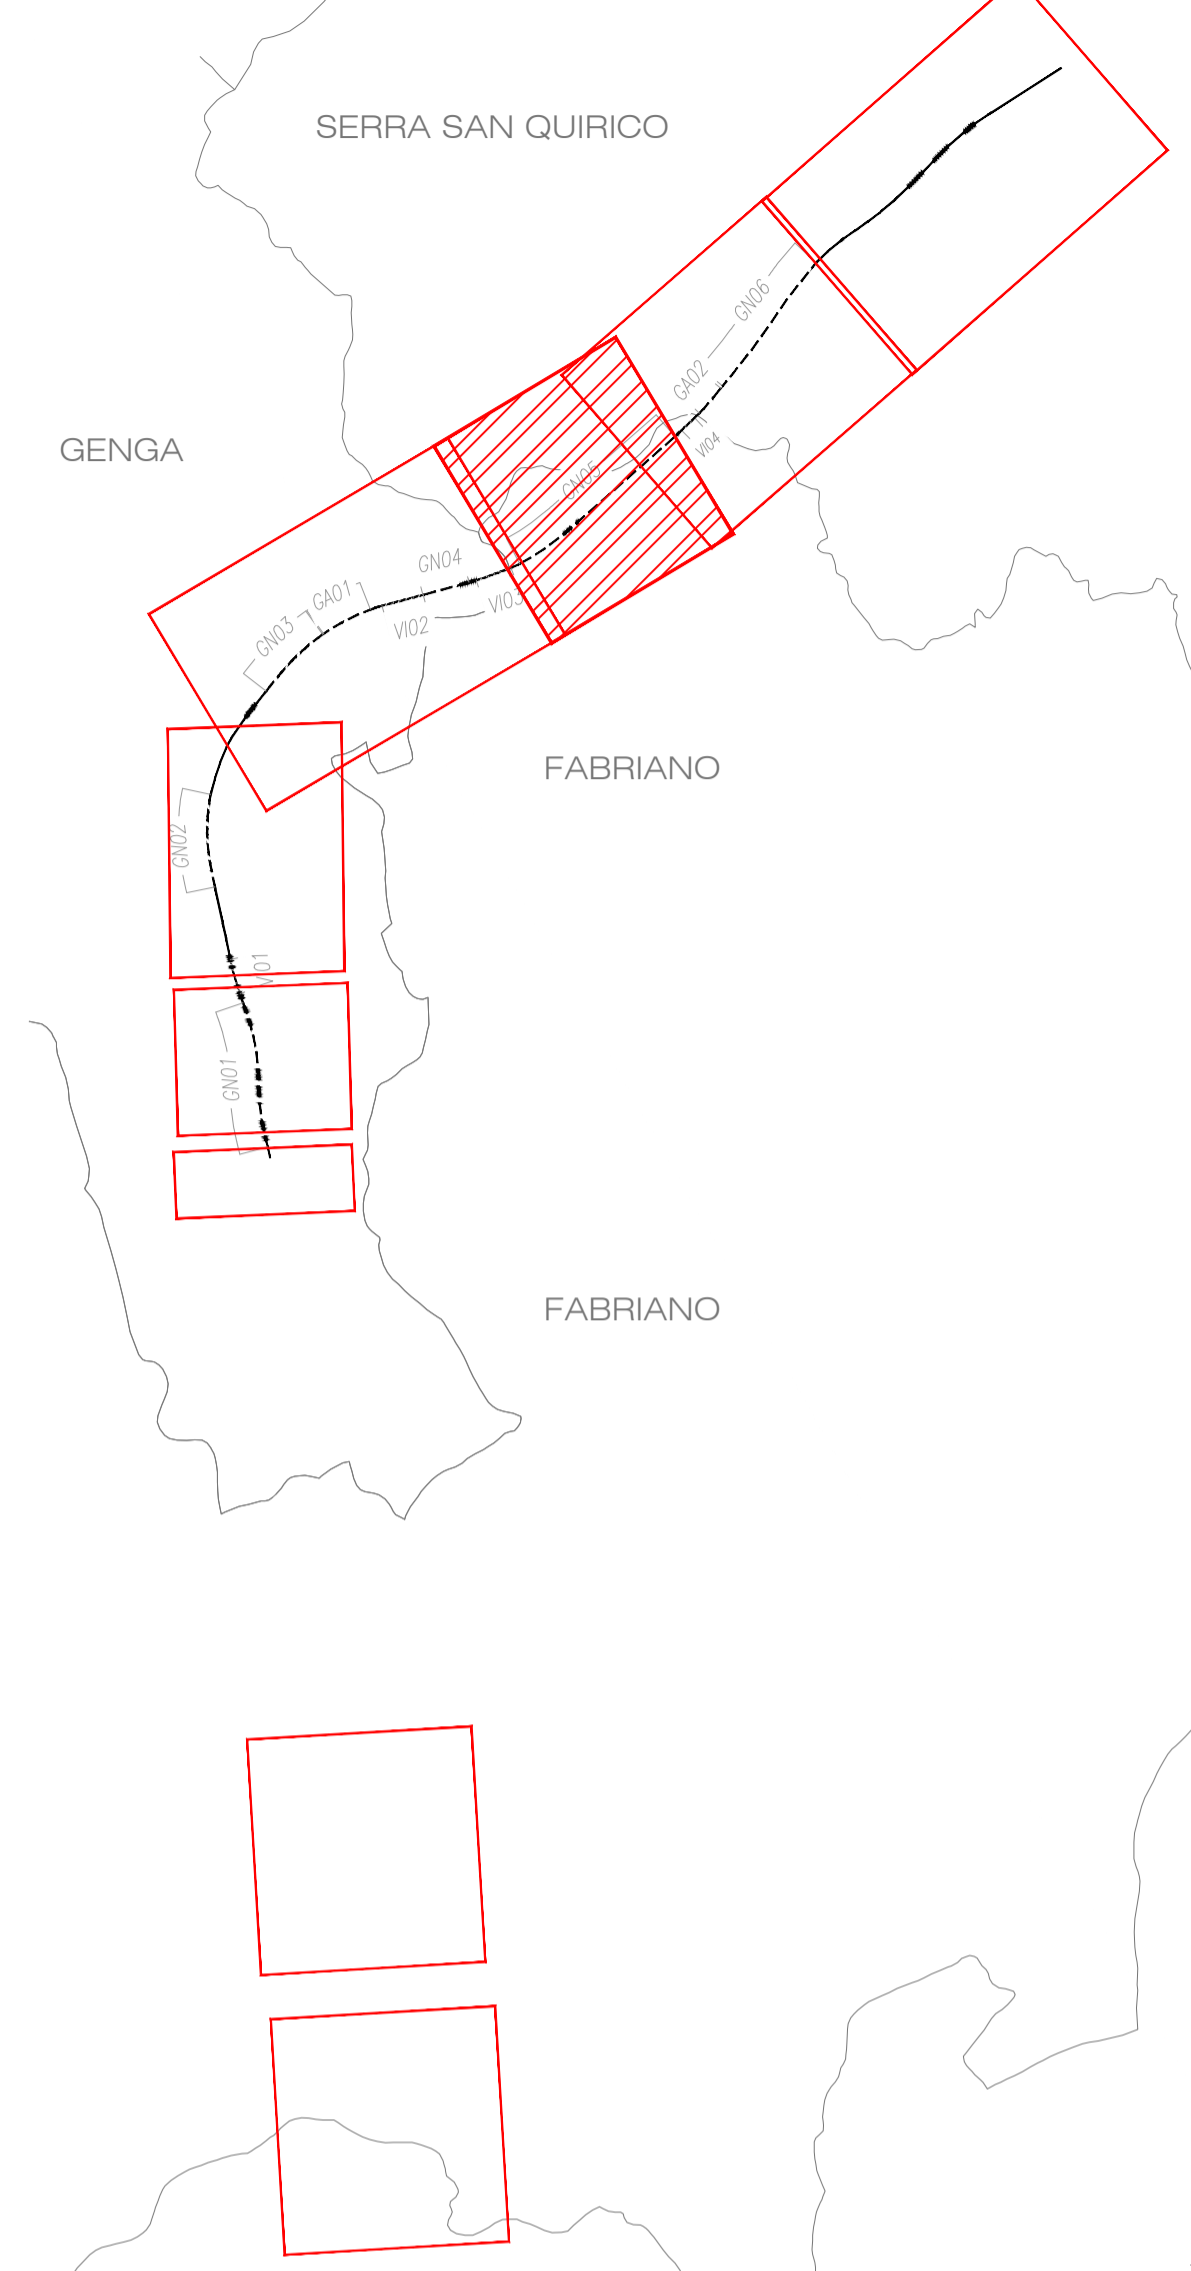

LEGENDA

	Tracciato ferroviario		Demolizioni fabbricati
	Nuova viabilità		Demolizioni binari
	Barriere antirumore		Sistemazioni idrauliche
	Opere a verde di progetto		Progetto oggetto di esito di approvazione SIA parti variate

COMPONENTI AMBIENTALI MONITORATE

	XXX n.		ASO - Acque sotterranee		PAE - Paesaggio
	ID PUNTO DI MONITORAGGIO		ASU - Acque superficiali		CEM - Campi elettromagnetici
	Monitoraggio ante operam		SUO - Suolo e sottosuolo		VIL/VIC - Vibrazioni
	Monitoraggio in corso d'opera		VEG - FAU Vegetazione e Fauna		RUC - Rumore di Cantiere
	Monitoraggio post operam		VEG CC - Conservazione cumuli materiale vegetazione		RUF - Rumore Ferroviario
			VEG VV - Vigore Vegetativo		

CANTIERIZZAZIONE

	CB - CANTIERE BASE		VIABILITA' PRIMARIA
	CO - CANTIERE OPERATIVO		VIABILITA' PRINCIPALE
	AT - AREA TECNICA PER OPERA		VIABILITA' SECONDARIA
	AS - AREA DI STOCCAGGIO		VIABILITA' PODERALE
	DT - DEPOSITO TERRE		PISTA DI CANTIERE
	AR - CANTIERE ARMAMENTO E TECNOLOGIE		ACCESSO AI CANTIERI
	OPERE IN PROGETTO		DIREZIONI
	IMPIANTO CONGLOMERATI COLABETON (S.R.L.) Viale Aristide Merloni, 69 60044 Fabriano AN		LINEA FERROVIARIA/OPERE DI PROGETTO
	IMPIANTO DI BETONAGGIO E FRANTUMAZIONE DI CANTIERE		LINEA FERROVIARIA ESISTENTE

COMMITTENTE: **RFI** RETE FERROVIARIA ITALIANA GRUPPO FERROVIE DELLO STATO ITALIANE

PROGETTAZIONE: **ITALFERR** GRUPPO FERROVIE DELLO STATO ITALIANE

DIREZIONE PROGETTAZIONE  
 U.O. ARCHITETTURA, AMBIENTE E TERRITORIO  
 S.O. AMBIENTE ED ENERGY SAVING

PROGETTO DI FATTIBILITA' TECNICA ECONOMICA  
 POTENZIAMENTO INFRASTRUTTURALE ORTE-FALCONARA  
 RADDOPPIO DELLA TRATTA PM228-CASTELPLANIO

LOTTO 2  
 Piano di Monitoraggio Ambientale  
 Planimetria di localizzazione dei punti di monitoraggio

SCALA : 1:2.000

Rev.	Descrizione	Redatto	Data	Verificato	Data	Approvato	Data	Autorizzato Data
A	Emissione esecutiva	M. Mulè	Novembre 2021	S. Chiuschiolo	Novembre 2021	C. Urciuoli	Novembre 2021	C. Ercolani Maggio 2024
B	Emissione esecutiva	M. Mulè	Gennaio 2022	S. Chiuschiolo	Gennaio 2022	C. Urciuoli	Gennaio 2022	
C	Emissione a seguito di richiesta MITE	M. Mulè	Luglio 2022	S. Chiuschiolo	Luglio 2022	C. Urciuoli	Luglio 2022	
D	Emissione a seguito prescrizioni MASE	U. Giglio	Maggio 2024	G. Dajelli	Maggio 2024	C. Urciuoli	Maggio 2024	
E	Emissione a seguito prescrizioni MASE	U. Giglio	Maggio 2024	S. Chiuschiolo	Maggio 2024	C. Urciuoli	Maggio 2024	