

LEGENDA


	Tracciato ferroviario		Demolizioni fabbricati
	Nuova viabilità		Demolizioni binari
	Barriere antirumore		Sistemazioni idrauliche
	Opere a verde di progetto		Progetto oggetto di esito di approvazione SIA parti variate

COMPONENTI AMBIENTALI MONITORATE

	XXX n.		ASO - Acque sotterranee		PAE - Paesaggio
	ID PUNTO DI MONITORAGGIO		ASU - Acque superficiali		CEM - Campi elettromagnetici
	FASE		SUO - Suolo e sottosuolo		VIL/VIC - Vibrazioni
	FASE		VEG - FAU Vegetazione e Fauna		RUC - Rumore di Cantiere
	Monitoraggio ante operam		VEG CC - Conservazione cumuli materiale vegetazione		RUF - Rumore Ferroviario
	Monitoraggio in corso d'opera		VEG VV - Vigore Vegetativo		
	Monitoraggio post operam				

CANTIERIZZAZIONE

	CB - CANTIERE BASE		VIABILITA' PRIMARIA
	CO - CANTIERE OPERATIVO		VIABILITA' PRINCIPALE
	AT - AREA TECNICA PER OPERA		VIABILITA' SECONDARIA
	AS - AREA DI STOCCAGGIO		VIABILITA' PODERALE
	DT - DEPOSITO TERRE		PISTA DI CANTIERE
	AR - CANTIERE ARMAMENTO E TECNOLOGIE		ACCESSO AI CANTIERI
	OPERE IN PROGETTO		DIREZIONI
	IMPIANTO CONGLOMERATI COLABETON (S.R.L.) Viale Aristide Merloni, 69 60044 Fabriano AN		LINEA FERROVIARIA/OPERE DI PROGETTO
	IMPIANTO DI BETONAGGIO E FRANTUMAZIONE DI CANTIERE		LINEA FERROVIARIA ESISTENTE

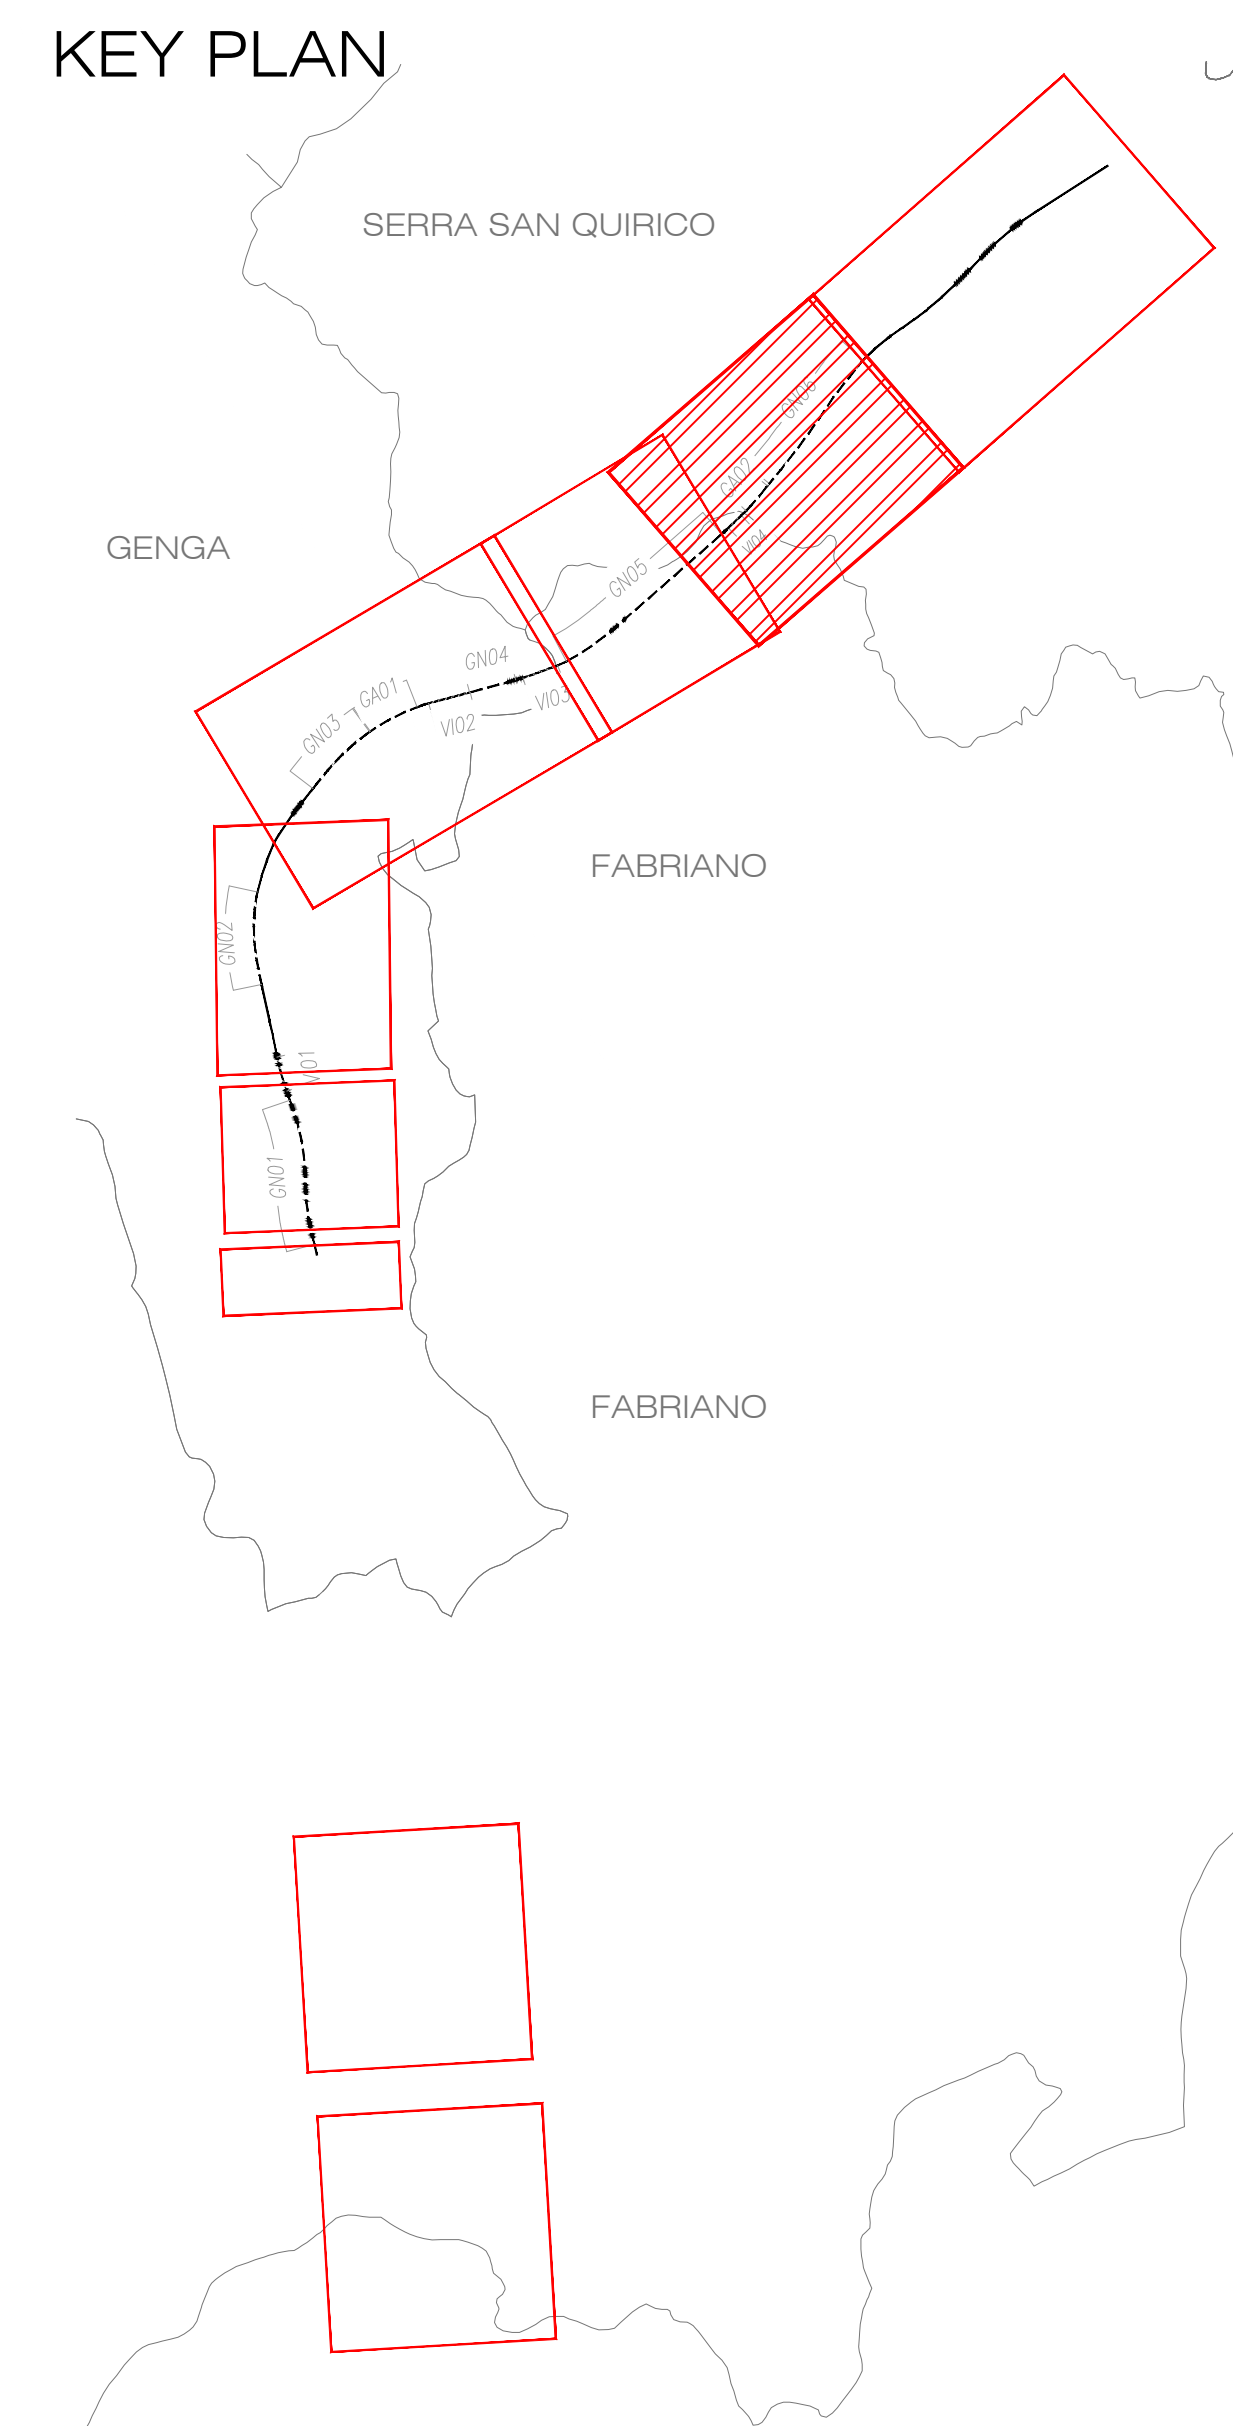

COMMITTENTE:

PROGETTAZIONE:

DIREZIONE PROGETTAZIONE
U.O. ARCHITETTURA, AMBIENTE E TERRITORIO
S.O. AMBIENTE ED ENERGY SAVING

PROGETTO DI FATTIBILITA' TECNICA ECONOMICA
POTENZIAMENTO INFRASTRUTTURALE ORTE-FALCONARA
RADDOPPIO DELLA TRATTA PM228-CASTELPLANIO

LOTTO 2
Piano di Monitoraggio Ambientale
Planimetria di localizzazione dei punti di monitoraggio

SCALA :
1:2.000

COMMESSA	LOTTO	FASE	ENTE	TIPO DOC.	OPERA/DISCIPLINA	PROGR.	REV.
IR0F	02	R	22	P6	MA0000	005	E

Rev.	Descrizione	Redatto	Data	Verificato	Data	Approvato	Data	Autorizzato Data
A	Emissione esecutiva	M. Mulè	Novembre 2021	S. Chiuschiolo T. Capitanio	Novembre 2021	C. Urciuoli	Novembre 2021	C. Ercolani Maggio 2024
B	Emissione esecutiva	M. Mulè	Gennaio 2022	S. Chiuschiolo T. Capitanio G. Dajelli	Gennaio 2022	C. Urciuoli	Gennaio 2022	C. Ercolani Maggio 2024
C	Emissione a seguito di richiesta MITE	M. Mulè	Luglio 2022	S. Chiuschiolo T. Capitanio G. Dajelli	Luglio 2022	C. Urciuoli	Luglio 2022	C. Ercolani Maggio 2024
D	Emissione a seguito prescrizioni MASE	U. Giglio	Maggio 2024	G. Dajelli	Maggio 2024	C. Urciuoli	Maggio 2024	C. Ercolani Maggio 2024
E	Emissione a seguito prescrizioni MASE	S. Chiuschiolo	Maggio 2024	F. Negro U. Giglio S. Chiuschiolo	Maggio 2024	C. Urciuoli	Maggio 2024	C. Ercolani Maggio 2024