



KEYPLAN INQUADRAMENTO OPERE IN PROGETTO

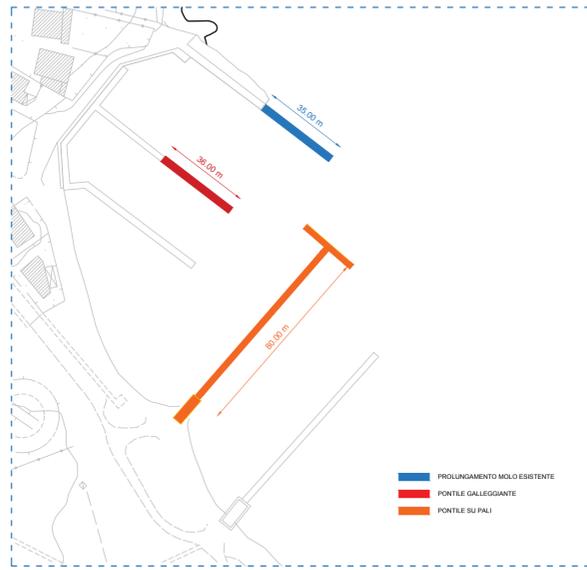

■ PROLUNGAMENTO MOLO ESISTENTE
■ PONTE DA LEGGIANTE
■ PONTE SU PALI

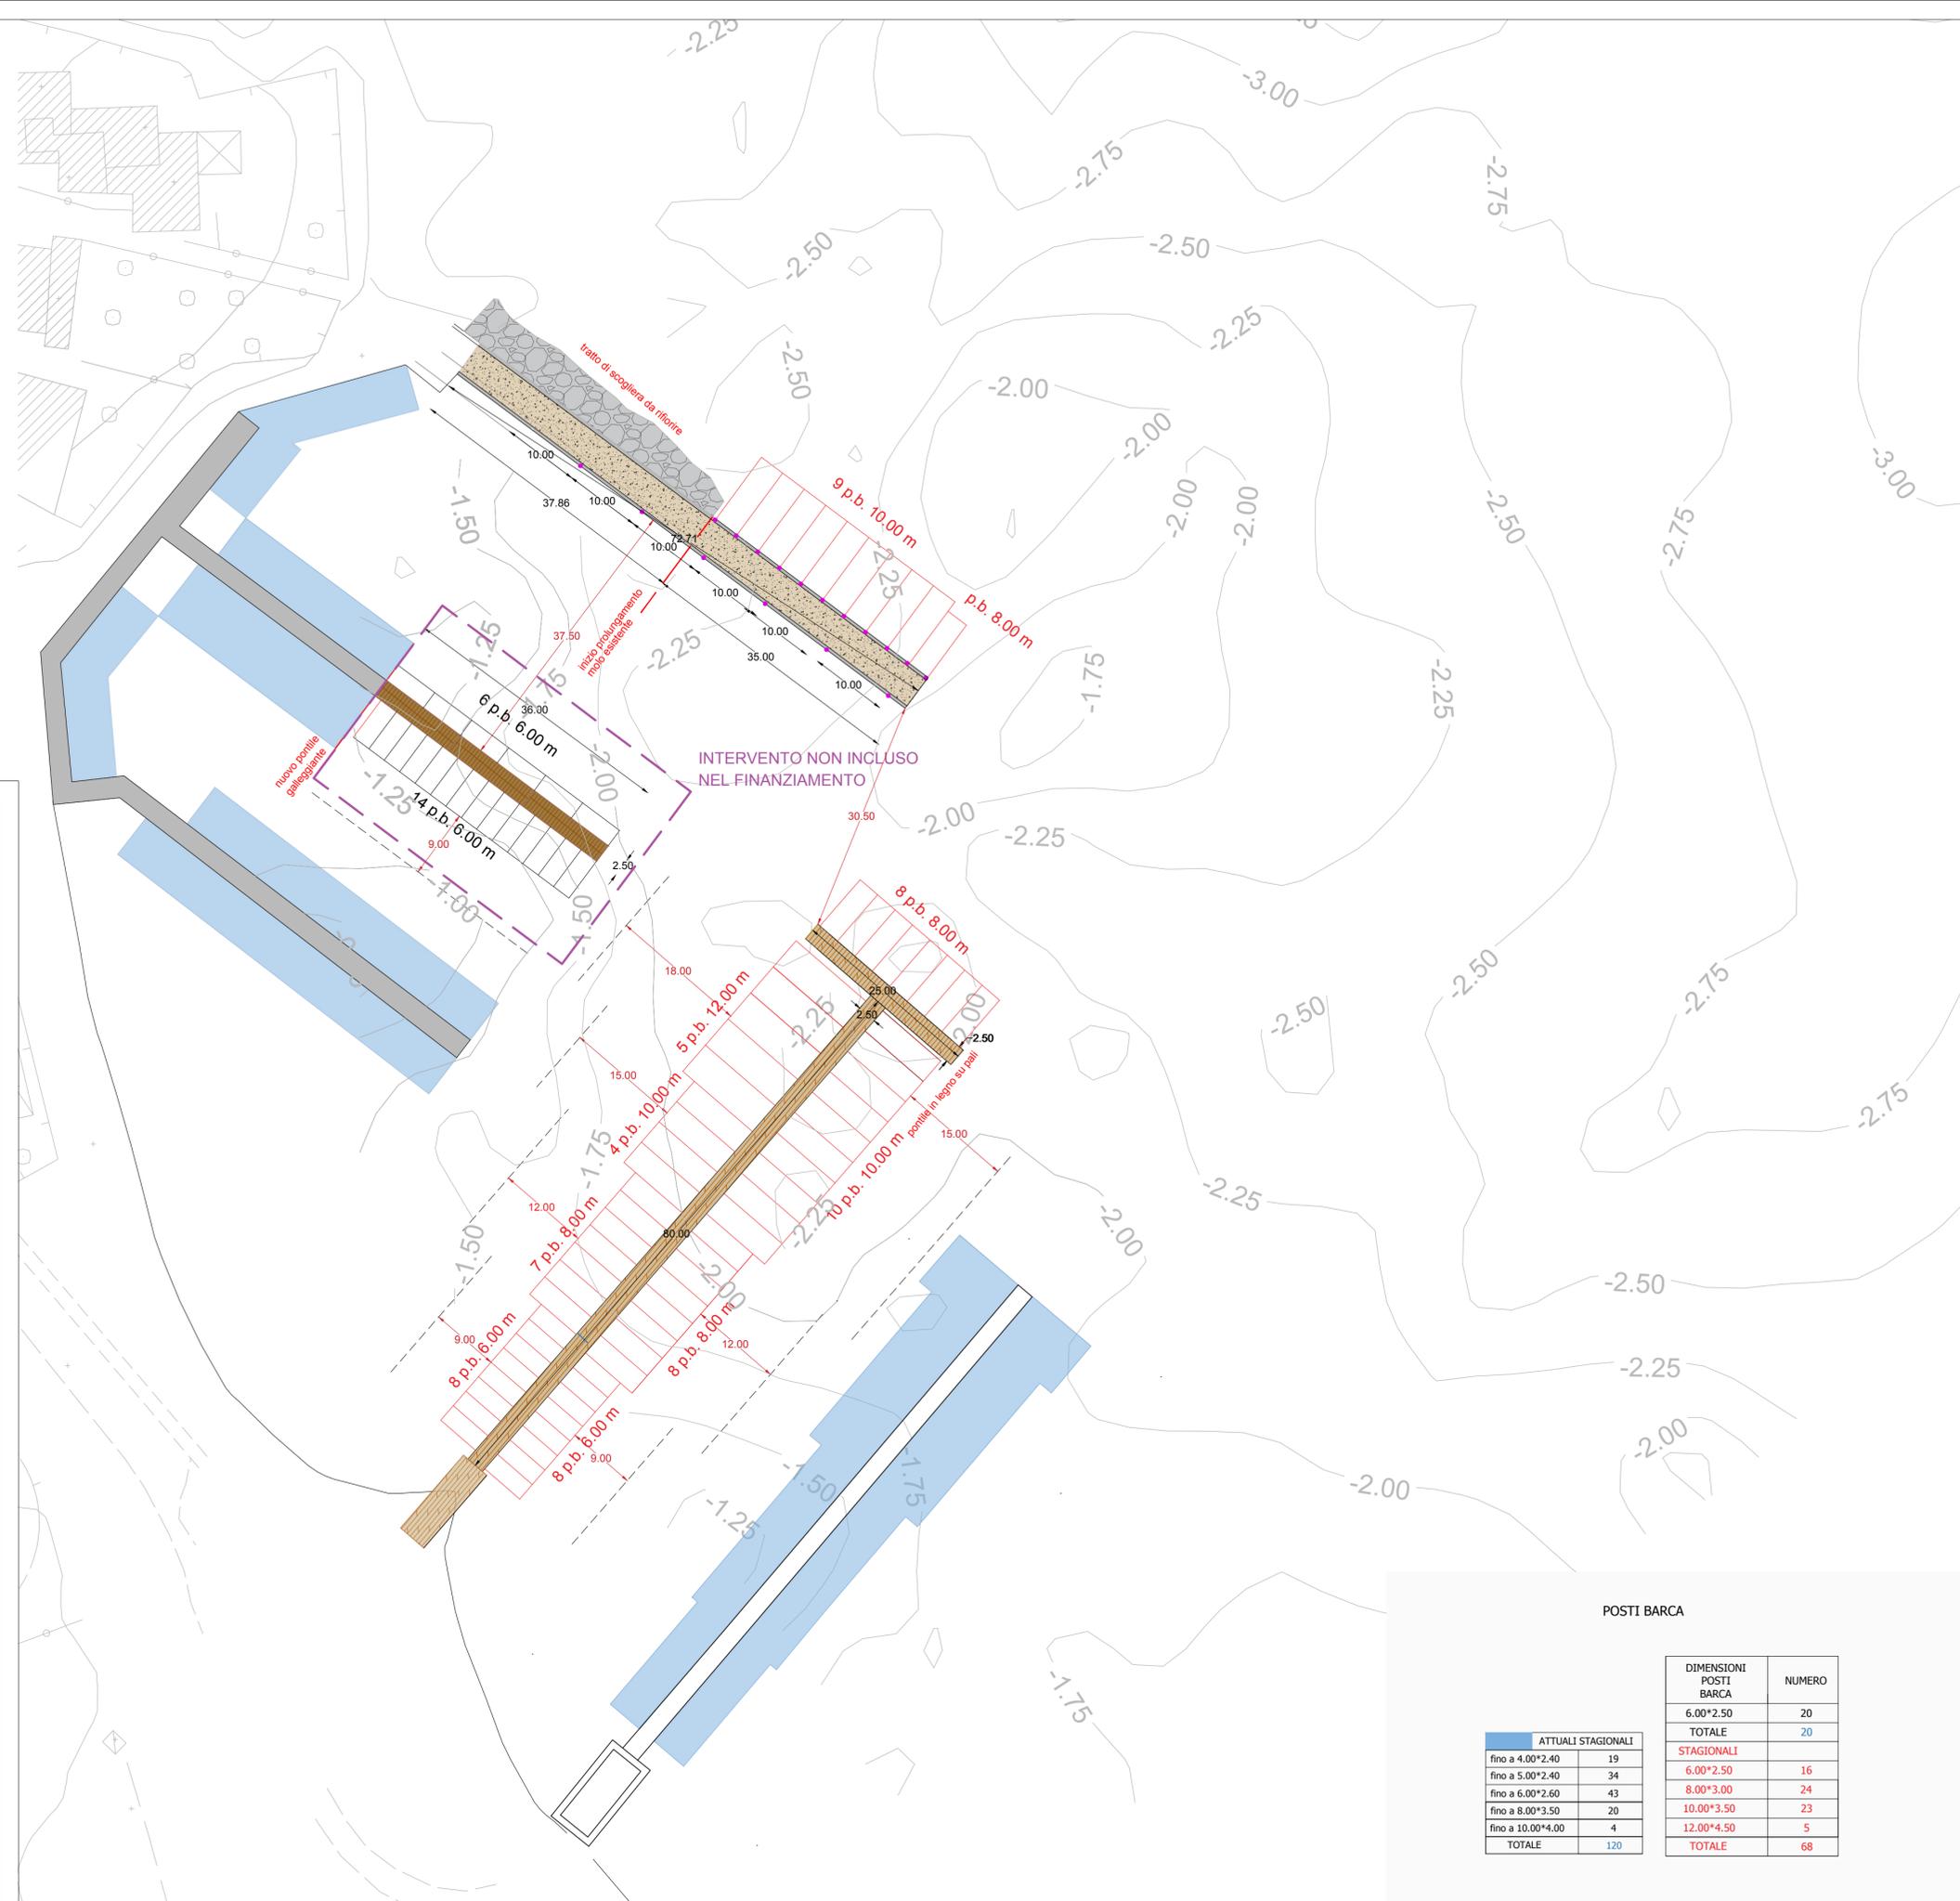

COMUNE DI LOIRI PORTO SAN PAOLO

PROGETTO DI FATTIBILITA' TECNICO ECONOMICA /
PROGETTO DEFINITIVO
PER IL NUOVO ASSETTO DI PORTISTICO
DEL LUNGOMARE DI PORTO SAN PAOLO

ELABORATO:

3

TITOLO:

PLANIMETRIA DI PROGETTO

SCALA DI RAPPRESENTAZIONE: 1:500

RIF. ELABORATO: 21-018

REVISIONI	DATA	OGGETTO
00	26-09-2022	
01	15-03-2024	REVISIONE
02		
03		

RED.: EA VER.: AR APPR.: FR

PROGETTISTI:
ING. ANDREA RITOSSA S.R.L.
 IAS IAF
 ISO 14001:2015 ISO 9001:2015 ISO 45001:2018
 Ing. Andrea RITOSSA
 ORDINE INGEGNERI
 PROVINCIA CAGLIARI
 Dott. Ing. ANDREA RITOSSA
 N. 4109

COMMITTENTE:
 COMUNE DI LOIRI PORTO SAN PAOLO
 RESPONSABILE DEL PROCEDIMENTO:
 ING. FRANCESCO BIANCU



Il presente, o parte di esso, non può essere riprodotto in alcuna forma, in alcun modo e per nessuno scopo, senza autorizzazione. Ogni infrazione sarà perseguita a termini di legge.

POSTI BARCA

ATTUALI STAGIONALI		DIMENSIONI POSTI BARCA	NUMERO
fino a 4.00*2.40	19	6.00*2.50	20
fino a 5.00*2.40	34	TOTALE	20
fino a 6.00*2.60	43	STAGIONALI	
fino a 8.00*3.50	20	6.00*2.50	16
fino a 10.00*4.00	4	8.00*3.00	24
TOTALE	120	10.00*3.50	23
		12.00*4.50	5
		TOTALE	68