



KEYPLAN INQUADRAMENTO OPERE IN PROGETTO

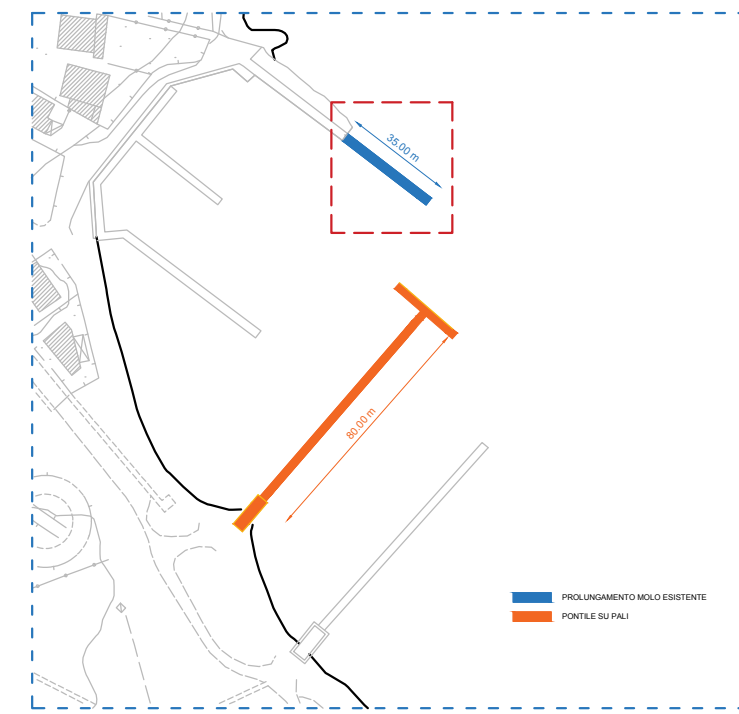

PROSPETTO PROLUNGAMENTO MOLO ESISTENTE

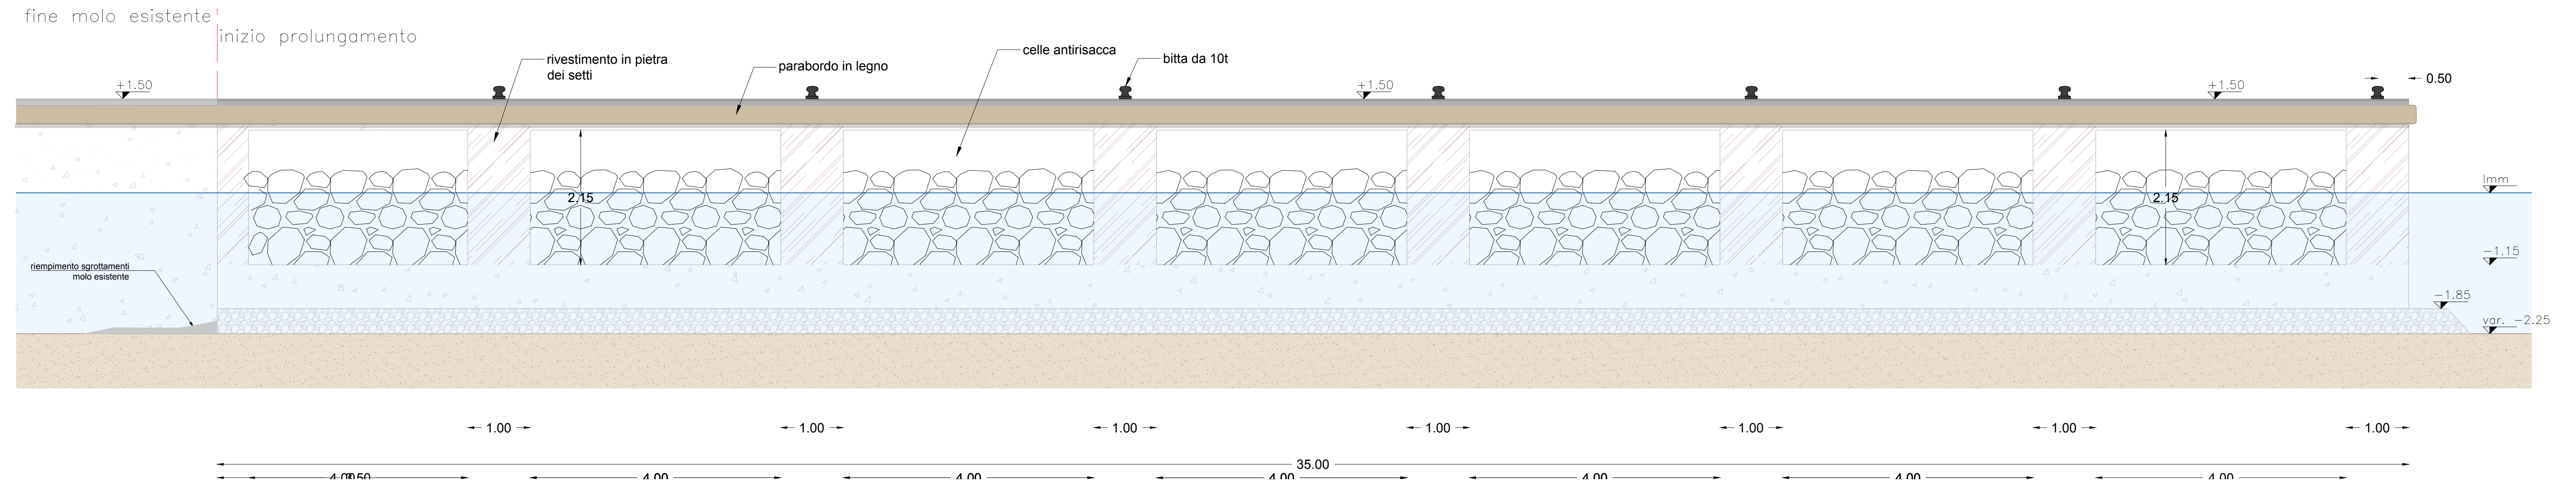


Scala 1:50

Scala 1:50

PROSPETTO PROLUNGAMENTO MOLO ESISTENTE


SEZIONE TIPO INTERVENTI SU MOLO ESISTENTE

Scala 1:50

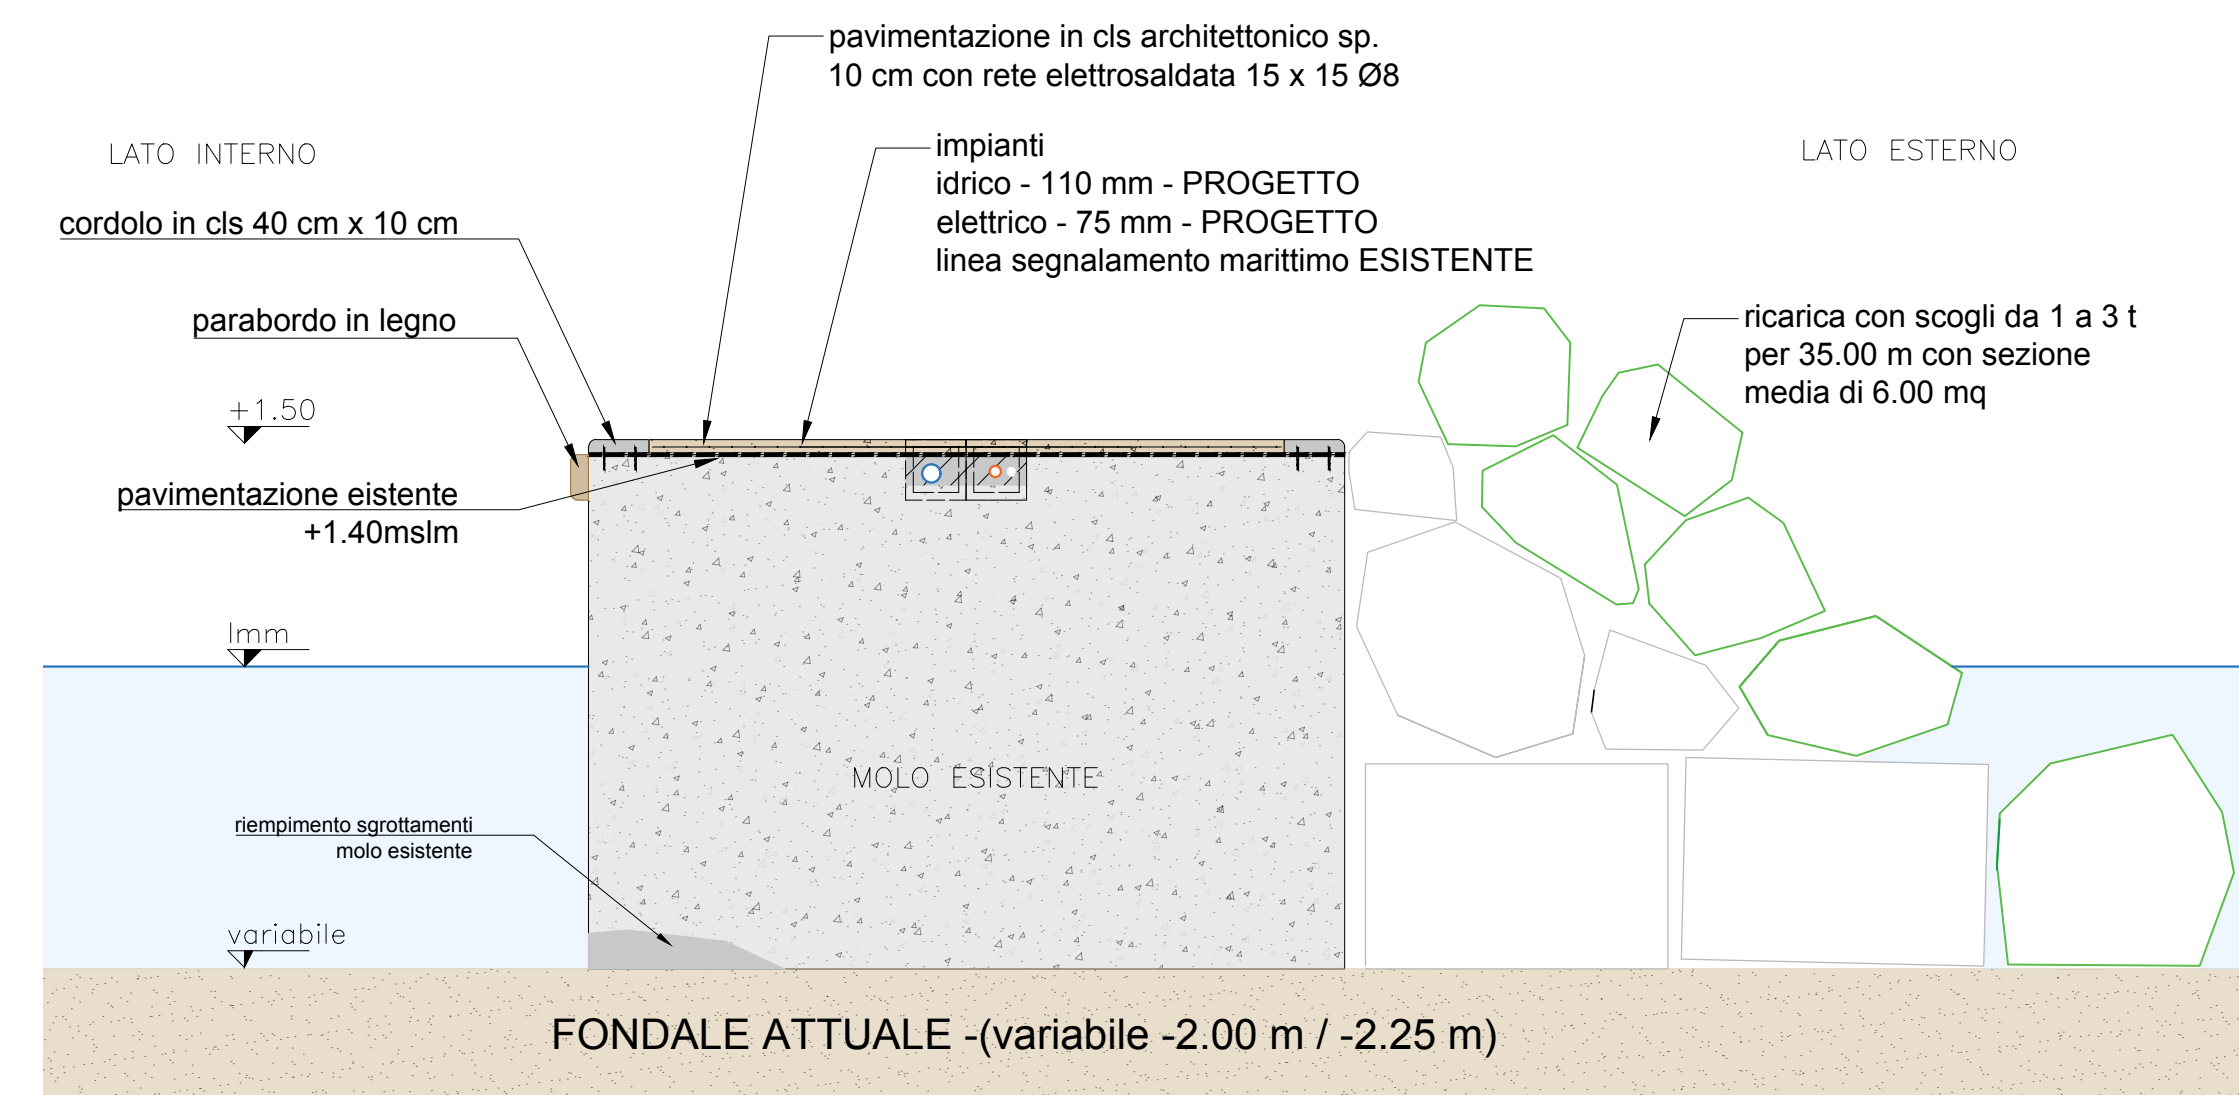

SEZIONE TIPO INTERVENTI PROLUNGAMENTO MOLO ESISTENTE

Scala 1:50

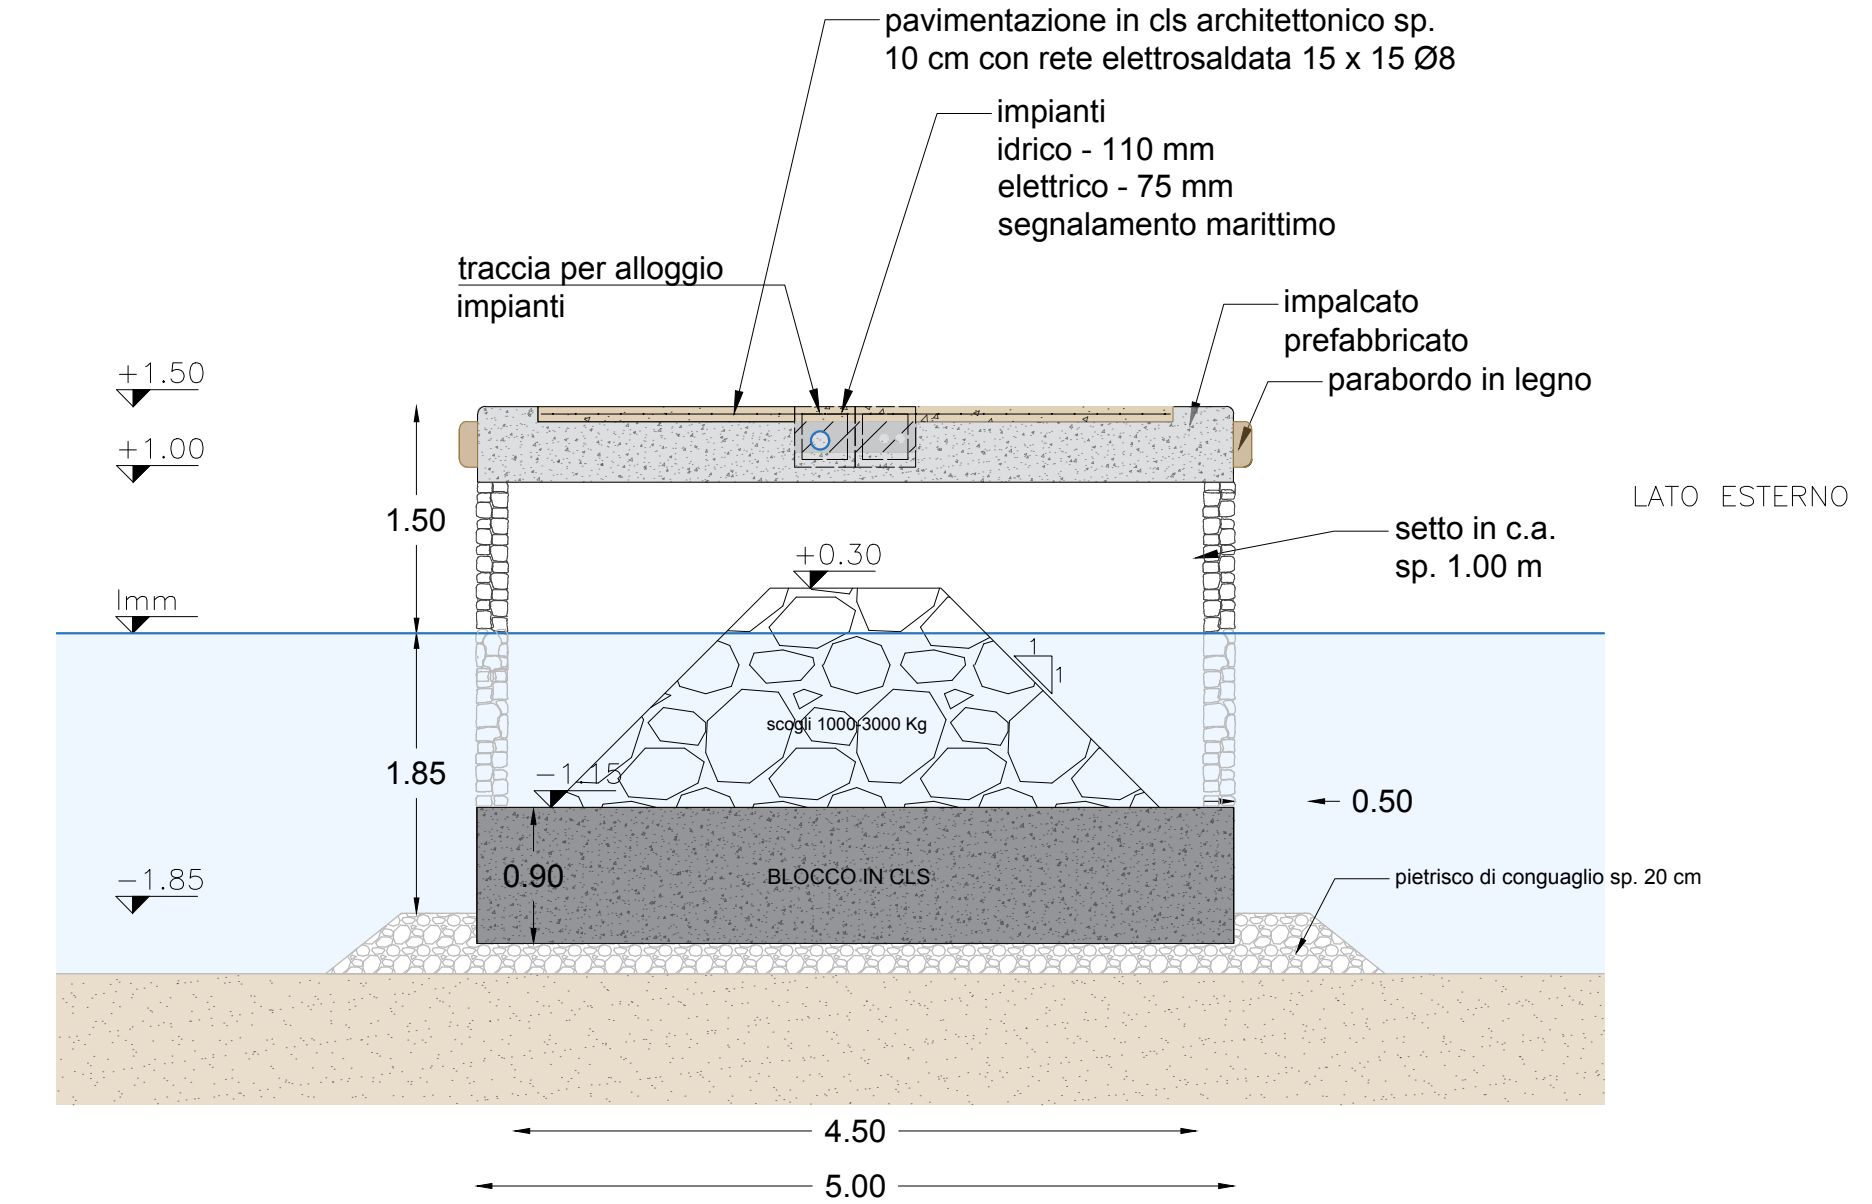

COMUNE DI LOIRI PORTO SAN PAOLO

PROGETTO DI FATTIBILITA' TECNICO ECONOMICA /
PROGETTO DEFINITIVO
PER IL NUOVO ASSETTO DIPORTISTICO
DEL LUNGOMARE DI PORTO SAN PAOLO

ELABORATO: **5** TITOLO: SEZIONI TIPO OPERE Fisse E PARTICOLARI COSTRUTTIVI

SCALA DI RAPPRESENTAZIONE: 1:50

RIF. ELABORATO: 21-018	
DATA	OGGETTO
00 26-09-2022	
01 15-03-2024	REVISIONE
02	
03	
RED.: EA	VER.: AR APPR.: FR

COMMITTENTE:
COMUNE DI LOIRI PORTO SAN PAOLO
RESPONSABILE DEL PROCEDIMENTO:
ING. FRANCESCO BIANCU

PROGETTISTI: **ING. ANDREA RITOSSA S.R.L.**



Ing. Andrea RITOSSA

ORDINE INGEGNERI
PROVINCIA CAGLIARI
N. 4108



Il presente, o parte di esso, non può essere riprodotto in alcuna forma, in alcun modo e per nessuno scopo, senza autorizzazione. Ogni infrazione sarà perseguita a termini di legge.