PIAZZOLA FASE DI CANTIERE (Tipologia ordinaria)

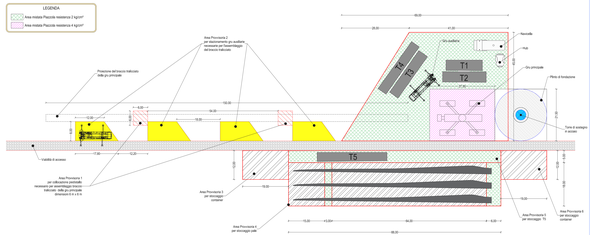

PIAZZOLA FASE FASE DI ESERCIZIO (Tipologia ordinaria)

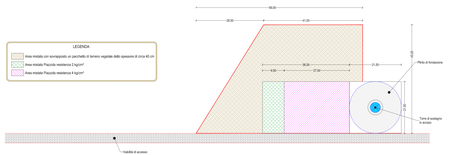

SEZIONE TIPO PIAZZOLA IN SCAVO
Scala 1:50

LEGENDA DELLE SEZIONI

	Misto granulometrico con materiale classificato come "A1" Secondo - UNI CNR 10006:2002
	Strato di fondazione con materiale classificato come "A1" Secondo - UNI CNR 10006:2002
	Rilevato con materiale appartenente alla classe A1
	Eventuale bonifica di spessore cm. 30 se il terreno sottostante è di buone caratteristiche; di spessore cm. 100 se il terreno è di caratteristiche scadenti; la bonifica sarà fatta con materiale calcareo pulito di pezzatura variabile da 5 a 10 cm
	Terreno naturale

PIAZZOLA FASE DI CANTIERE (Tipologia Just in time)
scala 1:500

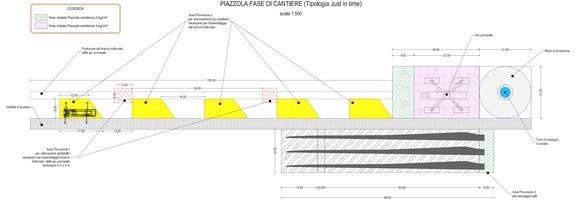

PIAZZOLA FASE DI ESERCIZIO (Tipologia Just in time)
scala 1:500

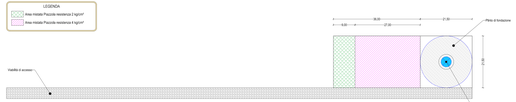

SEZIONE TIPO PIAZZOLA IN RILEVATO
Scala 1:50

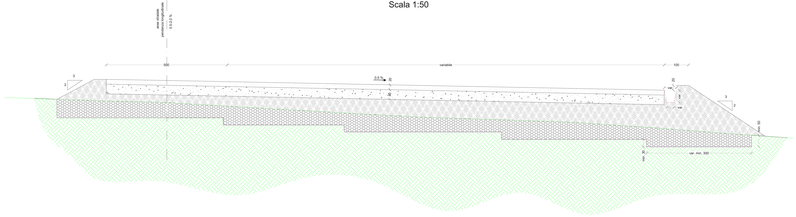

REGIONE SICILIA
Provincia di Catania e Enna
COMUNI DI CASTEL DI IUDICA, RAMACCA, RADDUSA E ASSORO

PROGETTO

POTENZIAMENTO "PARCO ENNESE"

PROGETTO DEFINITIVO

COMMITTENTE

ALPIQ

PROGETTISTA

Hydro Engineering s.r.l.
di Domenico e Pietro Ciotta
Via Rossotti, 39
95125 Catania (CT) Italy

ORDINE DEGLI INGEGNERI PROV. CATANIA Ing. Pietro Ciotta N. 2140

OGGETTO DELL'ELABORATO

PIAZZOLE AEROGENERATORI

REV.	DATA	ATTIVITA'	REDATTO	VERIFICATO	APPROVATO
0	Settembre 2022	PRIMA EMISSIONE	LV	VF	MC
1	Marzo 2024	INTEGRAZIONI MASE	AC	DL	MC

CODICE PROGETTISTA	DATA	SCALA	FORMATO/TAVOLA	CODICE COMMITTENTE			
				IMP.	DISC.	TIPO DOC.	PROGR.	REV.
REN-PD-TS-R1	MARZO-2024		A3/6	1 di 1				

NOME FILE : REN-PD-TS-R-01-Piazzole Aerogeneratori.dwg

ISO 216:1975 Ratio 1:√2 – A Series Sheet. Metric system. Basic size of all sheets identified. Ratio proportionality ensures that dimensions scale consistently.

ISO A2x5