


Progetto per la realizzazione di un impianto agrovoltaico
nei comuni di Tortona e Pozzolo Formigaro
Potenza DC: 60 MW - Potenza immessa AC: 50 MW



Comuni di Tortona e Pozzolo Formigaro

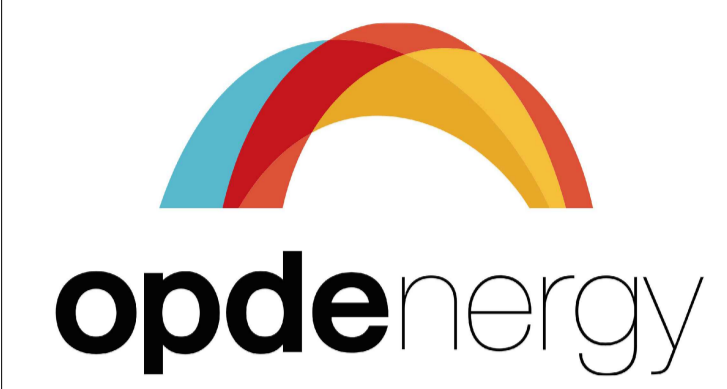

Committente:
MARGISOLAR S.R.L.
Rotonda Giuseppe Antonio Torri n. 9
40127 - Bologna (BO)
P.IVA: 03920651209

INTEGRA s.r.l.
Società di Ingegneria
sede operativa:
Via Emilia 199 - 15057 Tortona (AL)
tel. 0131.863490 - fax 0131.1926520
e-mail: integra@integraingegneria.it

Progettazione generale e opere civili:



FAROGB
società di ingegneria
FAROGB s.r.l.
Dott. Ing. Gabriele Bulgarelli
Corso Unione Sovietica 612/15B - 10135 Torino (To)
P.IVA 09816980016

Progettazione elettrica:



Titolo: CARTELLONISTICA DA ADOTTARE, MISURE PREVENTIVE E PROTETTIVE, DISLOCAZIONE IMPIANTI DI CANTIERE MOBILE			Scala: 1:500	Tavola: CTVA07.2a
Rev.	Data	Redatto da:	Controllato da:	Approvato da:
A	APRILE 2024	PIZZOCOLO / MANTINI	TROMBOTTO / BULGARELLI	BULGARELLI

AI TERMINI DI LEGGE CI RISERVAMO LA PROPRIETÀ DI QUESTO DISEGNO CON DIVIETO DI RIPRODURLO O COMUNQUE RENDERLO NOTO A TERZI SENZA NOSTRA AUTORIZZAZIONE

CTVA07.2b