


- Aree libere
- Cabine di campo
- Cabine di trasformazione
- Cavidotti MT
- Sostegni elettrodotto
- Elettrodotto Aereo AT
- Fascia di mitigazione
- Pannelli
- Recinzione perimetrale
- SE Terna
- SSEU
- Strada perimetrale
- Area con raggio 10 km
- 877 - Impianto fotovoltaico "Ciamarito La Piana" di 12 MWP - BLUSOLAR ENNA s.r.l.
- 918 - Impianto fotovoltaico "Enna 2" di 40MWP - MAG SICILIA s.r.l.
- 1006 - Impianto fotovoltaico "Enna 1" di 40 MWP - MAG SICILIA s.r.l.
- 1050 - Impianto fotovoltaico "Cannarella" di 47 MWP - BAS ITALY SESTA s.r.l.
- 1141 - Impianto fotovoltaico "ASSORO" - IBVI 11 s.r.l.
- 1223 - Impianto agro fotovoltaico di 11 MWP - RAMACCA s.r.l.
- 1252 - Impianto fotovoltaico di 668 KWP - ENERGY EFFICIENCY CONSULTING s.r.l.
- 1413 - Impianto fotovoltaico di 980 KWP - SOLAR ENERGY QUINDICI s.r.l.
- 1839 - Progetto fotovoltaico "Termine II" di 4923,04 KWP - ENGIE SOLE s.r.l.
- 8007 - Impianto agrivoltaico "Ramacca" di 50,65 MW - HF Solar 4 s.r.l.
- 8034 - Impianto agrivoltaico "Assoro" di 38,27 MW - Fri EL\_SOLAR s.r.l.

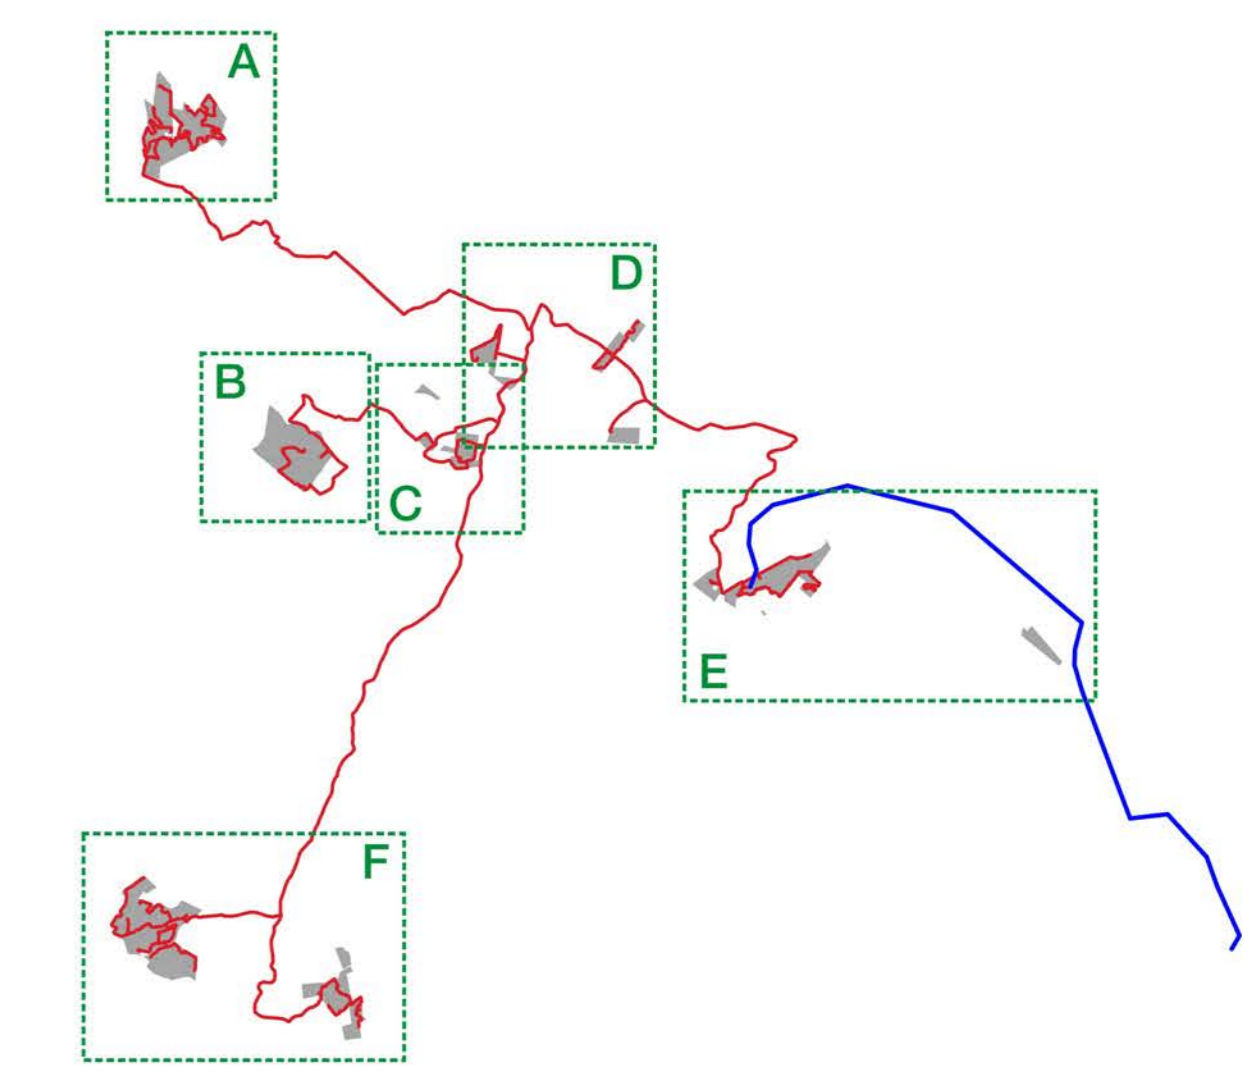

## RINNOVABILI

SEGUI LA CORRENTE VERDE

**Progetto:** Progetto "Assoro"  
Impianto fotovoltaico da 181,17 MWp e 140 MW in immissione

**PROGETTAZIONE DEFINITIVA**

**Procedura:** Valutazione di Impatto Ambientale Nazionale  
ex art. 23, 24 e 25 Dlgs 152/2006

**Ubicazione:** Aidone (EN), Assoro (EN), Enna (EN), Raddusa (CT), Ramacca (CT) - SICILIA

**Committente:** IBVI 24 s.r.l.  
Viale Amedeo Duca D'Aosta, n. 76  
39100 Bolzano (BZ)  
ibv24er@pec.it

**Titolo:** Carta dell'Effetto Cumulo su IGM 1:50.000

**Codice elaborato:** RS06AEG0014A2      **Formato:** UNI A0

**N. elaborato:** PA.15      **Scala:** 1:40.000

**Visti/ Firme /Timbr:**

		Revisioni			
Data	Rev.	Descrizione	Elaborato da:	Controllato da:	Approvato da:
24.01.2022	0	1° Emissione	Dott. Agr. Enrico Camerata Scovazzo	Arcadia s.r.l.	IBVI 24 s.r.l.
24.05.2023	1	Integrazioni	Dott. Agr. Enrico Camerata Scovazzo	Arcadia s.r.l.	IBVI 24 s.r.l.
10.05.2024	2	Revisione elettrodotto	Dott. Agr. Enrico Camerata Scovazzo	Arcadia s.r.l.	IBVI 24 s.r.l.