


**LEGENDA**

- DELIMITAZIONE AREE OGGETTO DI INTERVENTO
- AREE DI IMPIANTO FOTOVOLTAICO
- CABINA GENERALE DI IMPIANTO AT/MT
- CAVADOTTO MT

ID Interferenza	Interferenza dell'opera con sottoservizi	Descrizione opera oggetto di interferenza	Ente interessato
Interferenza 1	Attraversamento tombino	SP 62	Libero Consorzio
Interferenza 2	Attraversamento tombino	SP 62	Libero Consorzio
Interferenza 3	Attraversamento tombino	SP 62	Libero Consorzio
Interferenza 4	Attraversamento tombino	SP 62	Libero Consorzio
Interferenza 5	Attraversamento tombino	SP 62	Libero Consorzio
Interferenza 6	Attraversamento tombino	SP 62	Libero Consorzio
Interferenza 7	Attraversamento tombino	SP 62	Libero Consorzio
Interferenza 8	Attraversamento tombino	SP 62	Libero Consorzio
Interferenza 9	Attraversamento tombino	SP 62	Libero Consorzio
Interferenza 10	Attraversamento tombino	SP 62	Libero Consorzio
Interferenza 11	Attraversamento tombino	SP 62	Libero Consorzio
Interferenza 12	Attraversamento tombino	SP 62	Libero Consorzio
Interferenza 13	Attraversamento tombino	SP 62	Libero Consorzio
Interferenza 14	Attraversamento tombino	SP 62	Libero Consorzio
Interferenza 15	Attraversamento tombino	SP 62	Libero Consorzio
Interferenza 16	Attraversamento tombino	SP 62	Libero Consorzio
Interferenza 17	Attraversamento tombino	SP 62	Libero Consorzio
Interferenza 18	Attraversamento tombino	SP 62	Libero Consorzio
Interferenza 19	Attraversamento tombino	SP 62	Libero Consorzio
Interferenza 20	Attraversamento tombino	SP 62	Libero Consorzio
Interferenza 21	Attraversamento tombino	SP 62	Libero Consorzio
Interferenza 22	Attraversamento tombino	SP 62	Libero Consorzio
Interferenza 23	Attraversamento tombino	SP 62	Libero Consorzio
Interferenza 24	Attraversamento tombino	SP 62	Libero Consorzio
Interferenza 25	Attraversamento tombino	SP 62	Libero Consorzio
Interferenza 25 bis	Attraversamento tombino	SP 62	Libero Consorzio
Interferenza 26	Attraversamento tombino	SP 62	Libero Consorzio
Interferenza 27	Attraversamento tombino	SP 62	Libero Consorzio
Interferenza 28	Attraversamento tombino	SP 62	Libero Consorzio
Interferenza 29	Attraversamento tombino	SP 62	Libero Consorzio
Interferenza 30	Attraversamento tombino	SP 62	Libero Consorzio
Interferenza 31	Attraversamento tombino	SP 62	Libero Consorzio
Interferenza 32	Attraversamento tombino	SP 62	Libero Consorzio
Interferenza 33	Attraversamento tombino	SP 62	Libero Consorzio
Interferenza 34	Attraversamento tombino	SP 62	Libero Consorzio
Interferenza 35	Attraversamento tombino	SP 62	Libero Consorzio
Interferenza 36	Attraversamento tombino	SP 62	Libero Consorzio
Interferenza 37	Attraversamento tombino	SP 62	Libero Consorzio
Interferenza 38	Attraversamento tombino	SP 62	Libero Consorzio
Interferenza 39	Attraversamento tombino	SP 62	Libero Consorzio
Interferenza 40	Attraversamento tombino	SP 8	Libero Consorzio
Interferenza 41	Attraversamento tombino	SP 8	Libero Consorzio
Interferenza 42	Attraversamento tombino	SP 67	Comune di Enna
Interferenza 43	Attraversamento tombino	SP 67	Comune di Enna
Interferenza 44	Attraversamento tombino	SP 67	Comune di Enna
Interferenza 45	Attraversamento tombino	SP 67	Comune di Enna
Interferenza 46	Attraversamento tombino	SP 67	Comune di Enna
Interferenza 47	Attraversamento tombino	SP 67	Comune di Enna
Interferenza 48	Attraversamento tombino	SP 105 SR5 Cozzo volta di	Libero Consorzio
Interferenza 49	Attraversamento tombino	SP 105 SR5 Cozzo volta di	Libero Consorzio

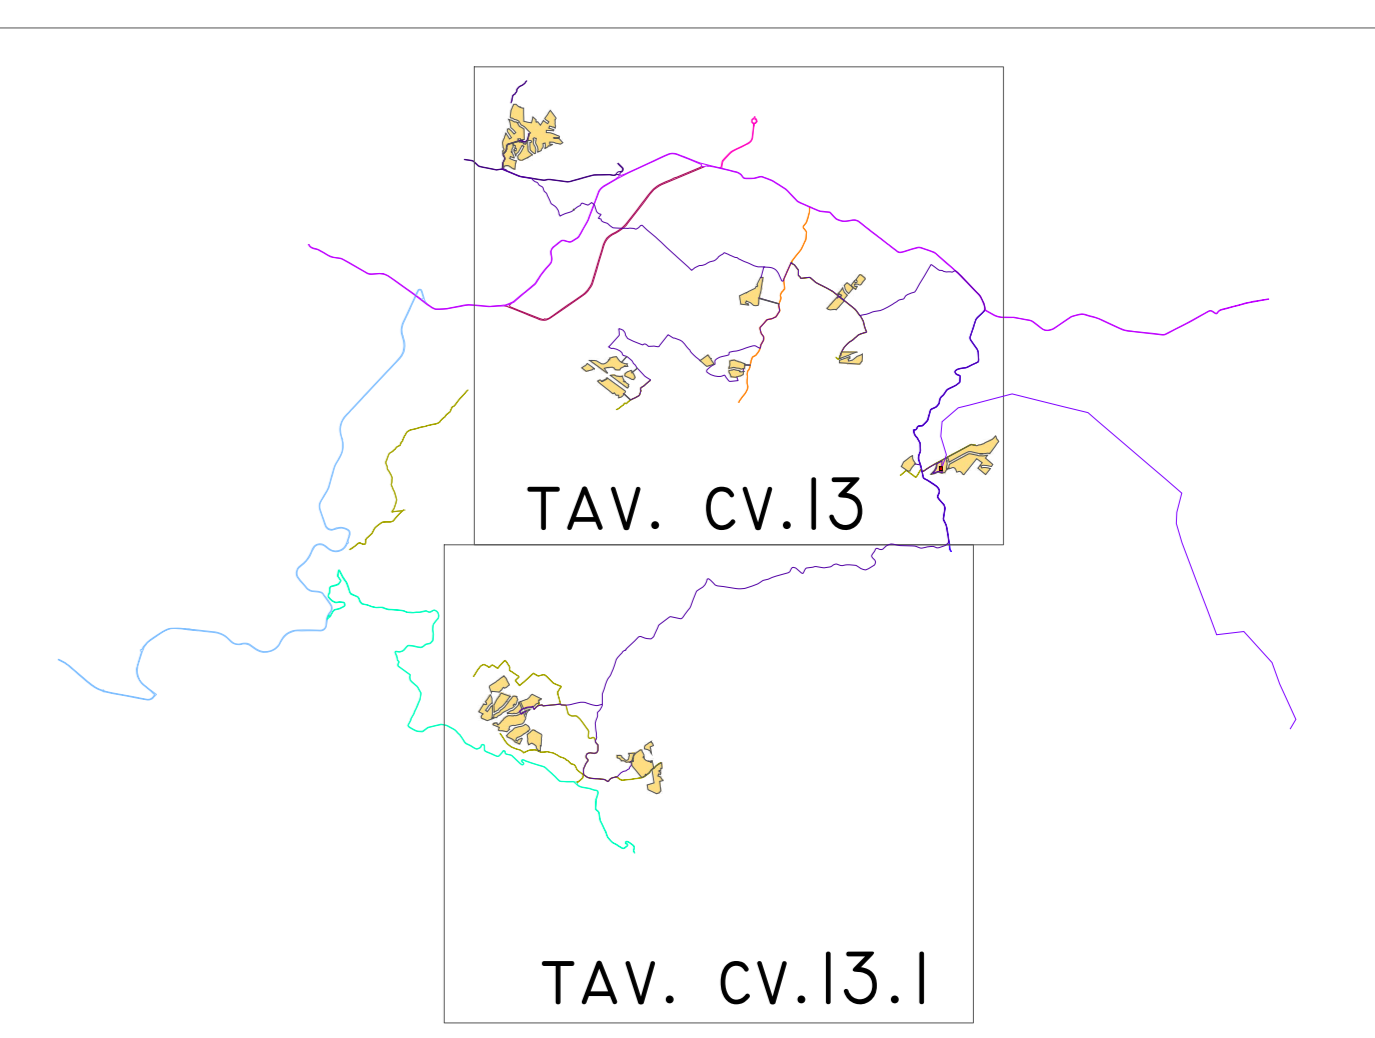

Regione: Sicilia  
 Provincia: Enna - Catania  
 Comuni: Aidone - Assoro - Enna - Raddusa - Ramacca  
 Località: Cda.Miocca-Piccilitto-Arginette-M.Tonde-Destricella-S.Bartolo

**PROGETTO "ASSORO 2" IMPIANTO FOTOVOLTAICO DA 181,17 MWp E 140 MW IN IMMISSIONE**  
**PROGETTAZIONE DEFINITIVA**

TITOLO: RS06PD03151 PLANIMETRIA DELLE INTERFERENZE

Tavola: **CV. 13**

Progettazione:

Visti / Firme / Timbri:

Note:

Rev.	Data	Descrizione revisione	Elaborato da	Controllato da	Approvato da
01	05.05.2024	PRIMA EMISSIONE	Ing. Maurizio Moscoloni	Analisa int.	IBVI 24 s.r.l.
02	05.11.2023	Decisione revisione	Ing. Maurizio Moscoloni	Analisa int.	IBVI 24 s.r.l.

**REVISIONI**

IBVI 24 s.r.l. Via Amedeo Duca d'Aosta 76 39100 Bolzano (BZ) Italy

Scala: 1:10.000 Formato: UNI A0