


Campo	Linee	DA	A	Lunghezza [m]	Ltot [m]	Tipo	Formazione	Corrente [A]	Potenza [kW]	Cdf [kg]
B	B1	CCB	CTB01	8.886,00		RG7H18 20/45 SV	3x(1x120)	135,67	10.166,72	-2,70%
		CTB01	CTB02	372,00	9.839,00	RG7H18 20/45 SV	3x(1x50)	146,16	7.623,06	-2,28%
		CTB02	CTB03	508,00		RG7H18 20/45 SV	3x(1x50)	22,75	2.081,26	-2,28%
		CTB03	CTB04	3.508,00		RG7H18 20/45 SV	3x(1x50)	117,75	2.512,53	-1,84%
	B2	CCB	CTB05	1.423,00		RG7H18 20/45 SV	3x(1x50)	88,50	4.615,93	-1,84%
		CTB05	CTB06	3.293,00	8.633,00	RG7H18 20/45 SV	3x(1x50)	139,86	2.512,53	-2,23%
		CTB06	CTB07	311,00		RG7H18 20/45 SV	3x(1x50)	19,92	1.037,12	-2,23%
		CTB07	CTB08	146,00		RG7H18 20/45 SV	3x(1x50)	78,88	4.084,46	-0,64%
	B3	CCB	CTB09	671,00	817,00	RG7H18 20/45 SV	3x(1x50)	79,97	1.558,78	-0,70%
		CTB09	CTB10		11.209,00	RG7H18 20/45 SV	3x(1x240)	412,35	21.422,79	-0,61%
		CCA	Cabina di Campo							

- LEGENDA**
- DELIMITAZIONE AREE OGGETTO DI INTERVENTO
  - RECINZIONE AREA IMPIANTO
  - VIABILITÀ DI PROGETTO MIN 5 MT
  - FASCIA DI MITIGAZIONE MIN 10 MT
  - CABINA GENERALE DI IMPIANTO AT/MT
  - CABINA DI TRASFORMAZIONE MT
  - CABINA DI RACCOLTA
  - LINEA 1
  - LINEA 2
  - LINEA 3
  - LINEA 4
  - LINEA CCA CABINA DI CAMPO
  - LINEA CCB CABINA DI CAMPO
  - LINEA CCC CABINA DI CAMPO
  - LINEA CCD CABINA DI CAMPO
  - LINEA CCE01 CABINA DI CAMPO
  - LINEA CCE02 CABINA DI CAMPO
  - TRAZZERA REGGIA CALASCIBETTA PALAGONIA
  - STRADE LOCALI E INTERPDERALI
  - STRADA CONSORTILE
  - STRADA VICINALE VALLE DI MONACA
  - SP 4
  - SP 62
  - SS 192
  - SP 35B
  - SP 20
  - SP 75
  - AI9

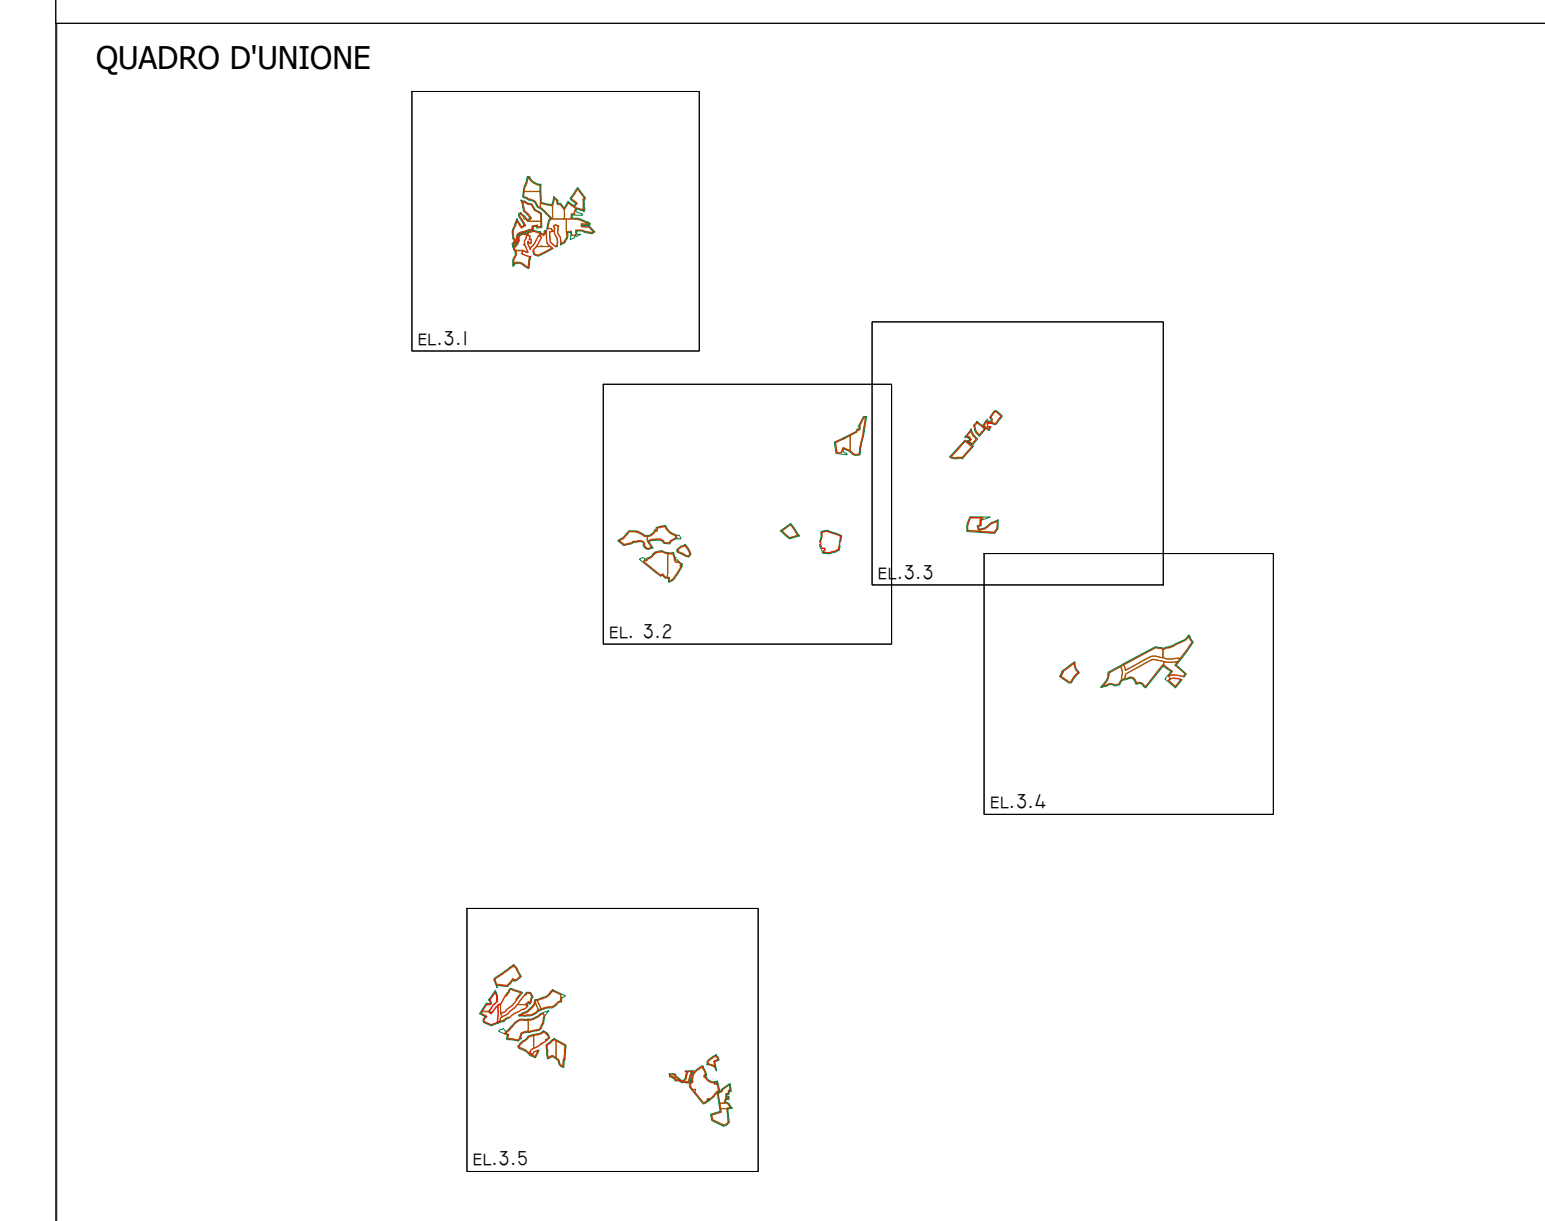

Regione: Sicilia  
 Provincia: Enna - Catania  
 Comuni: Aidone - Assoro - Enna - Raddusa - Ramacca  
 Località: Cda.Milocca-Piccirillito-Arginemete-M.Tonde-Desticella-S.Bartolo

**PROGETTO "ASSORO 2" IMPIANTO FOTOVOLTAICO  
 DA 181,17 MWp E 140 MW IN IMMISSIONE  
 PROGETTAZIONE DEFINITIVA**

Titolo: RS06EPD006551  
 PLANIMETRIA CAMPO B CON COLLEGAMENTI MT

Tavola: Progettazione:  
**EL. 3.2**

Visti / Firme / Timbri: Ing. Maurizio Moscoloni

Note: .....

Data	Rev.	Descrizione revisioni	Elaborato da:	Controllato da:	Approvato da:
06.03.2024	1	MODIFICA UBICAZIONE CABINA GENERALE ED IMPIANTO	Ing. Maurizio Moscoloni	Arcaida srls	IBVI 24 srl
03.11.2023	0	PRIMA EMISSIONE	Ing. Maurizio Moscoloni	Arcaida srls	IBVI 24 srl

REVISIONI

**IBVI 24 s.r.l.**  
 IBVI 24 srl - Viale Amedeo Duca d'Aosta 76 39100 Bolzano (BZ) | bvi24@ibvi.it

Scala: 1:4.000    Formato UNI A0