




Campo	Linee	DA	A	Longhezza [m]	Ltot [m]	Tipo	Formazione	Corrente [A]	Potenza [kW]	Cdf [%]
D	D1	CT01	CT01	50,00	1.365,00	RG7H18 26/25 SV	3x1x50	136,50	30,366,72	-1,74%
		CT02	CT02	690,00		RG7H18 26/25 SV	3x1x50	146,70	7,625,04	-2,01%
		CT03	CT03	450,00		RG7H18 26/25 SV	3x1x50	97,84	3,983,58	-1,24%
		CT04	CT04	130,00		RG7H18 26/25 SV	3x1x50	48,53	2,541,58	-2,36%
		CT05	CT05	1.331,00		RG7H18 26/25 SV	3x1x50	155,57	30,166,14	-2,24%
	D2	CT06	CT06	372,00	2.890,00	RG7H18 26/25 SV	3x1x50	146,70	7,625,04	-2,31%
		CT07	CT07	691,00		RG7H18 26/25 SV	3x1x50	172,61	5,081,58	-2,66%
		CT08	CT08	646,00		RG7H18 26/25 SV	3x1x50	48,53	2,541,68	-2,59%
		CT09	CT09	860,00		RG7H18 26/25 SV	3x1x50	146,70	7,625,04	-1,95%
		CT10	CT10	629,00		RG7H18 26/25 SV	3x1x50	97,84	5,083,58	-2,12%
D3	CT11	CT11	180,00	180,00	RG7H18 26/25 SV	3x1x50	48,53	2,541,68	-1,52%	
		CCD	Cabina di Campo		770,00	RG7H18 26/45kV	3x1x400	538,10	27,958,48	-1,70%

- LEGENDA**
- DELIMITAZIONE AREE OGGETTO DI INTERVENTO
 - RECINZIONE AREA IMPIANTO
 - VIABILITÀ DI PROGETTO MIN 5 HT
 - FASCIA DI MITIGAZIONE MIN 10 HT
 - CABINA GENERALE DI IMPIANTO AT/HT
 - CABINA DI TRASFORMAZIONE HT
 - CABINA DI RACCOLTA
 - LINEA 1
 - LINEA 2
 - LINEA 3
 - LINEA 4
 - LINEA CCA CABINA DI CAMPO
 - LINEA CCB CABINA DI CAMPO
 - LINEA CCC CABINA DI CAMPO
 - LINEA CCD CABINA DI CAMPO
 - LINEA CCE01 CABINA DI CAMPO
 - LINEA CCE02 CABINA DI CAMPO
 - TRAZZERA REGGIA CALASCIBETTA PALAGONIA
 - STRADE LOCALI E INTERPDERALI
 - STRADA CONSORTILE
 - STRADA VICINALE VALLE DI MONACA
 - SP 4
 - SP 62
 - SS 192
 - SP 35B
 - SP 20
 - SP 75
 - A19

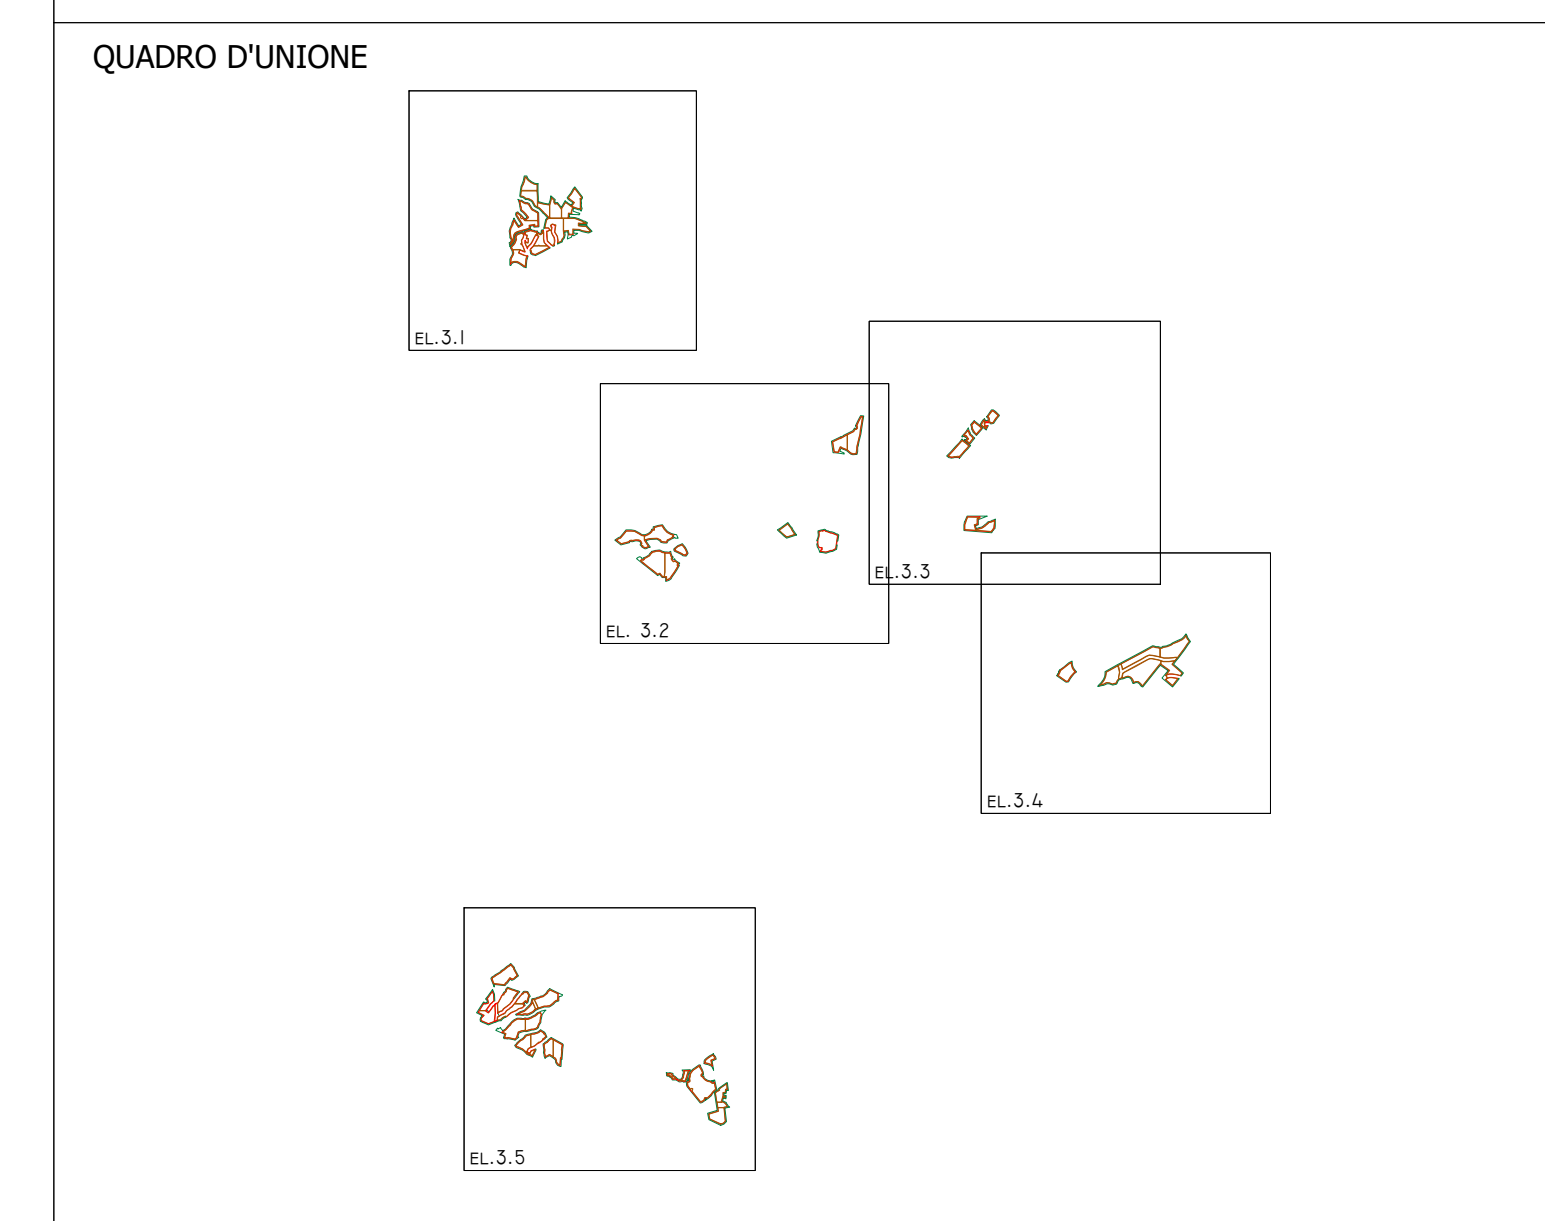

Regione: Sicilia
 Provincia: Enna - Catania
 Comuni: Aidone - Assoro - Enna - Raddusa - Ramacca
 Località: Cda.Milocca-Piccirillito-Arginemete-M.Tonde-Destrice-S.Bartolo

PROGETTO "ASSORO 2" IMPIANTO FOTOVOLTAICO DA 181,17 MWp E 140 MW IN IMMISSIONE PROGETTAZIONE DEFINITIVA

TITOLO: RS06EPD006751
 PLANIMETRIA CAMPO D CON COLLEGAMENTI MT

Tavola: **EL. 3.4** Progettazione:

INGEGNERE
 Via N. 25, 00138 - Palermo
 info@maurizioscoloni.it
 www.maurizioscoloni.it

Visti / Firme / Timbri: Ing. Maurizio Moscoloni

Note:

Data	Rev.	Descrizione revisioni	Elaborato da:	Controllato da:	Approvato da:
06.05.2024	1	MODIFICA UBICAZIONE CABINA GENERALE DI IMPIANTO	Ing. Maurizio Moscoloni	Arcade srls	IBVI 24 srl
03.12.2023	0	PRIMA EMISSIONE	Ing. Maurizio Moscoloni	Arcade srls	IBVI 24 srl

REVISIONI

IBVI 24 s.r.l.
 IBVI 24 srl Viale Amedeo Duca d'Aosta 76 39100 Bolzano (BZ) ibvi24srl@pec.it

Scala: 1:4.000 Formato UNI A0