


**LEGENDA**

- AREE FTV DI IMPIANTO
- CABINA GENERALE DI IMPIANTO
- ELETTRODOTTO INTERRATO MT
- ELETTRODOTTO AEREO AT

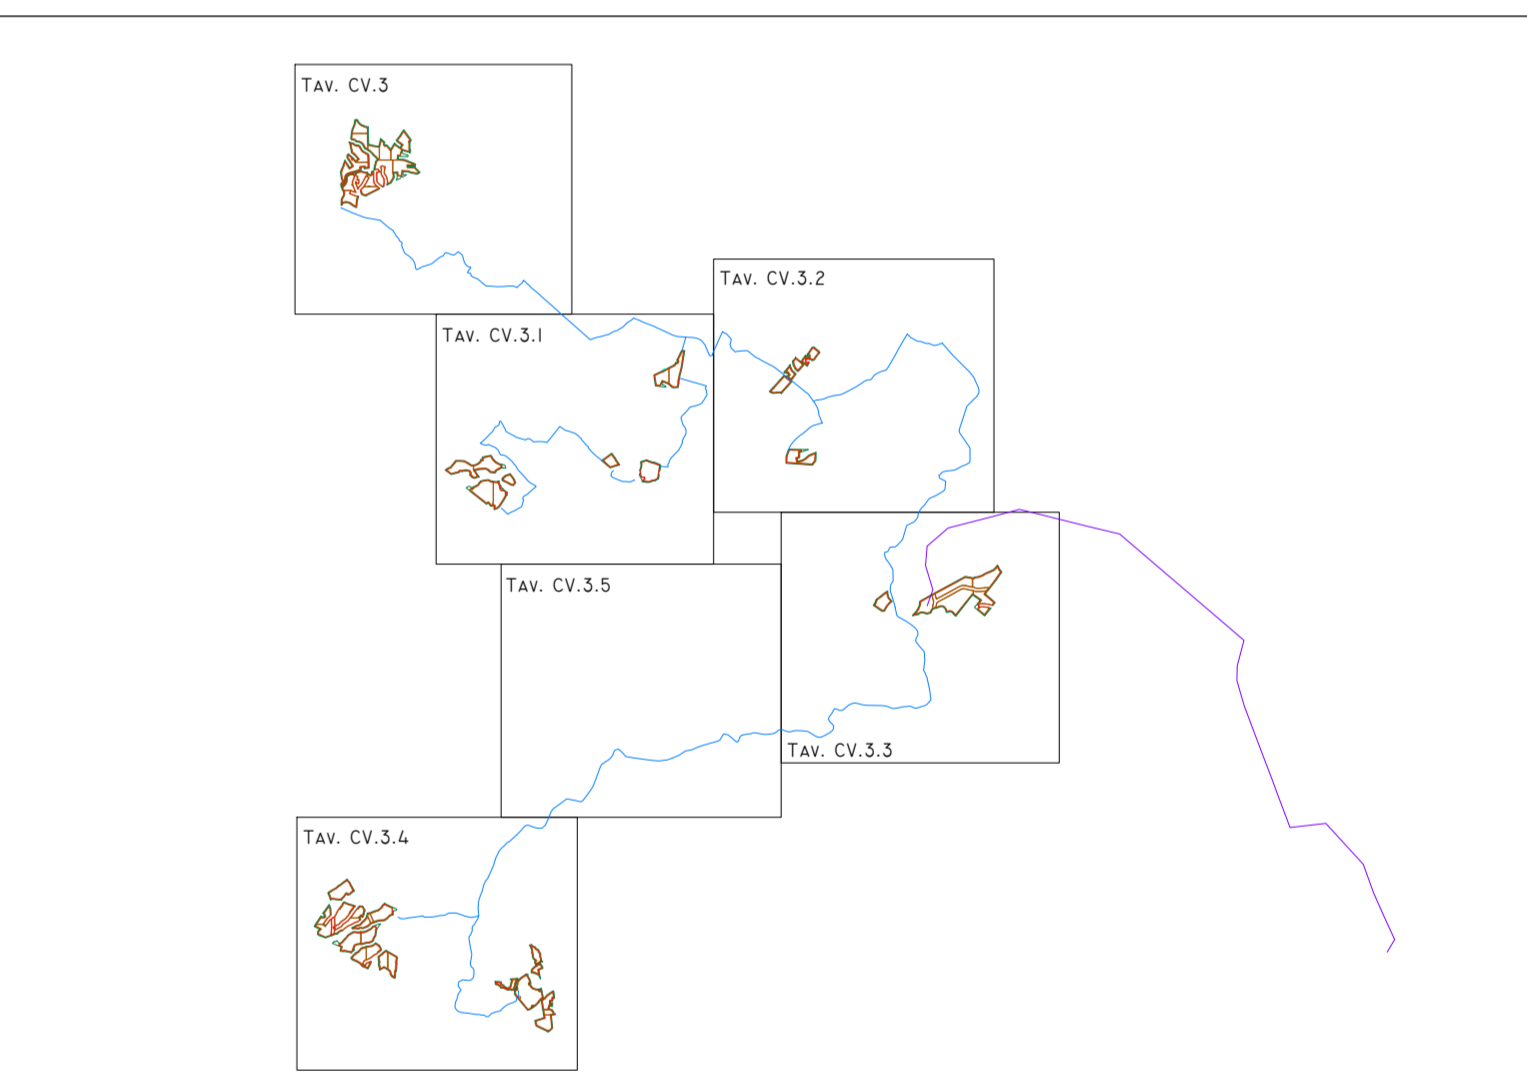

Regione: Sicilia  
 Provincia: Enna - Catania  
 Comuni: Aidone - Assoro - Enna - Raddusa - Ramacca  
 Località: C.da Milocca-Piccirillito-Arginemetè-M.Tonde-Destricella-S. Bartolo

**IMPIANTO FOTOVOLTAICO "ASSORO 2"**  
 DA 181,17 MWp E 140 MW IN IMMISSIONE  
 PROGETTAZIONE DEFINITIVA

Titolo: RS06EPD00751  
 PLANIMETRIA IMPIANTO SU CATASTALE (CAMPO FOTOVOLTAICO "D")

Tavola: **CV 3.3**

Progettazione: ASSOCIA s.r.l.  
 Via Poio 20, 90138 - Palermo  
 info@associa.org  
 www.associa.org

Visti / Firme / Timbri: Ing. Maurizio Moscoloni

Note: .....

Rev.	Data	Descrizione revisioni	Elaborato da:	Controllo da:	Approvato da:
06.05.2024	1	MODIFICA UBICAZIONE CABINA GENERALE DI IMPIANTO	Ing. Maurizio Moscoloni	Arcaida srls	IBVI 24 srl
07.12.2023	0	PRIMA EMISSIONE	Ing. Maurizio Moscoloni	Arcaida srls	IBVI 24 srl

REVISIONI

**IBVI 24 s.r.l.**  
 IBVI 24 srl - Viale Amedeo Duca d'Aosta 76 39100 Bolzano (BZ) ibvi24@ibvi.it

Scala: 1:4000    Formato UNI A0