



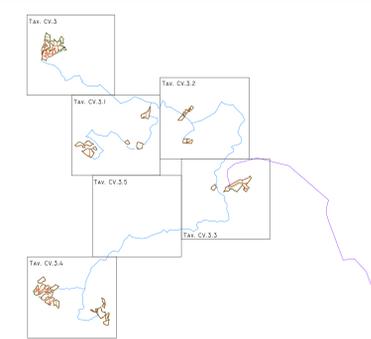

LEGENDA

- AREE FTV DI IMPIANTO
- CABINA GENERALE DI IMPIANTO MT
- ELETTRODOTTO INTERRATO MT
- ELETTRODOTTO AEREO AT

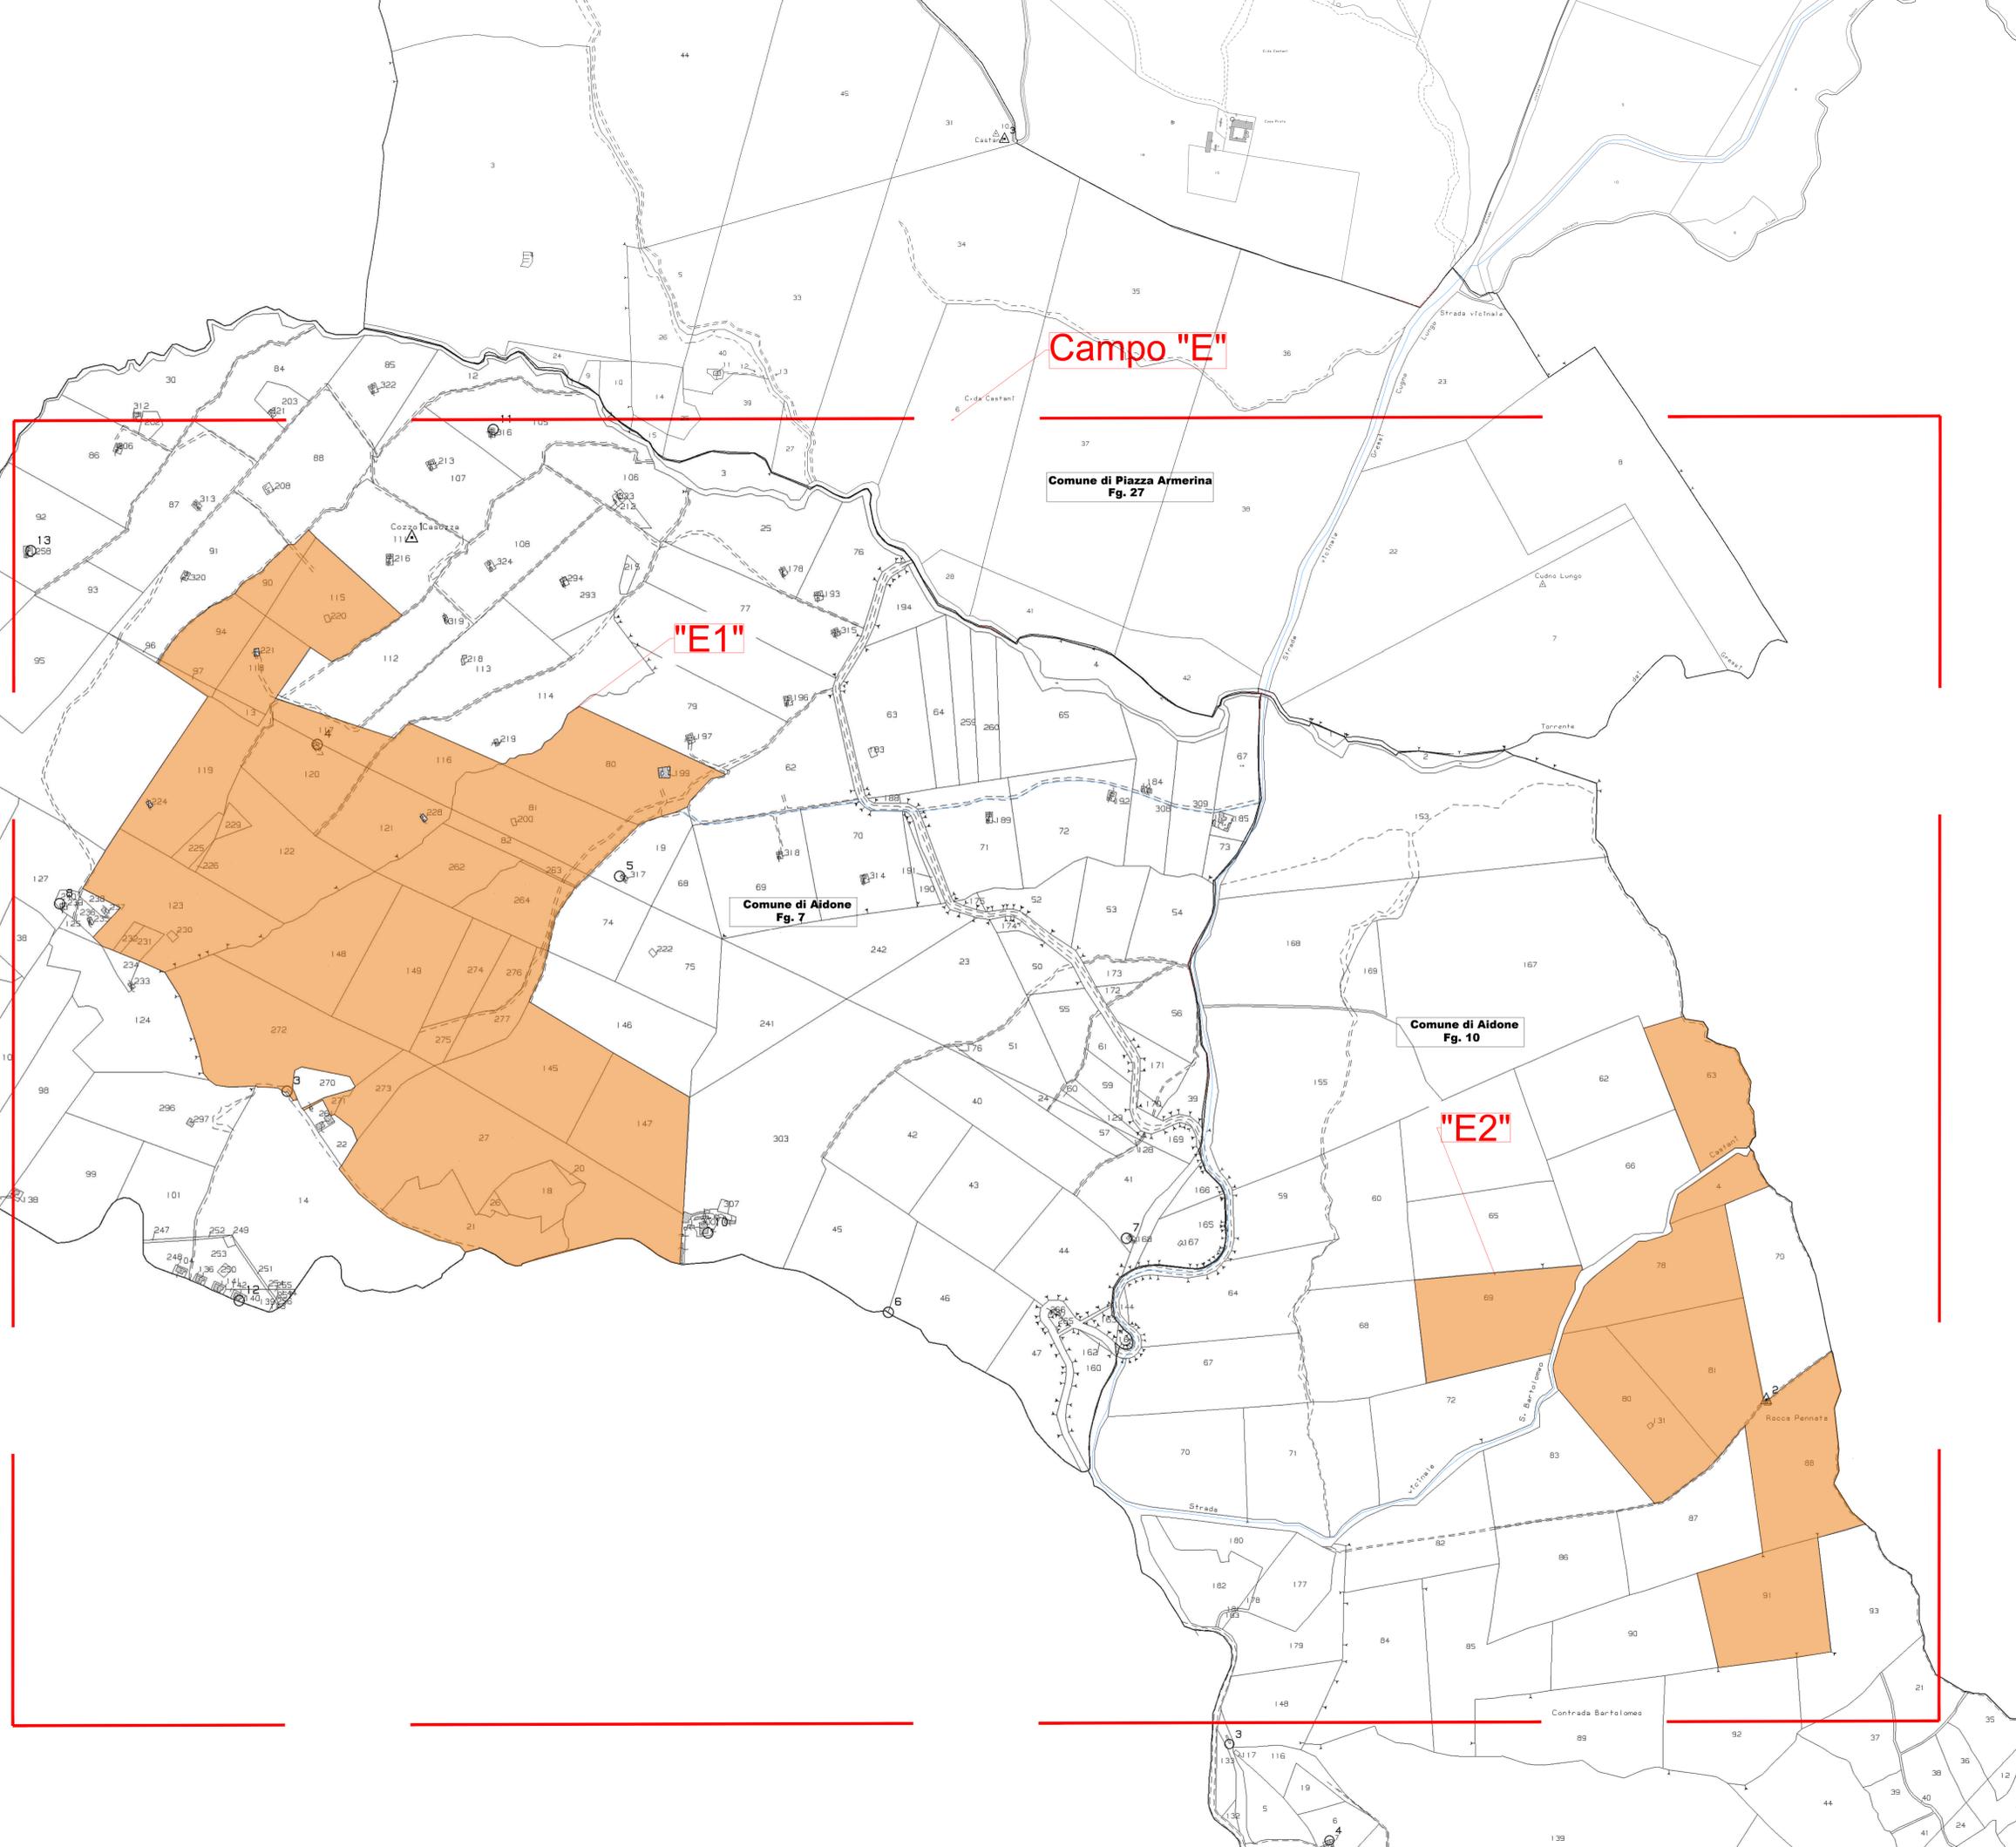

Regione: Sicilia
 Provincia: Enna - Catania
 Comuni: Aidone - Assoro - Enna - Raddusa - Ramacca
 Località: C.da Milocca-Piccirillito-Arginemete-M.Tonde-Destricella-S. Bartolo

**IMPIANTO FOTOVOLTAICO "ASSORO 2"
 DA 181,17 MWp E 140 MW IN IMMISSIONE
 PROGETTAZIONE DEFINITIVA**

TITOLO: RS06PD00851
 PLANIMETRIA IMPIANTO SU CATASTALE (CAMPO FOTOVOLTAICO "E")

Tavola: **CV 3.4** Progettazione:


Visti / Firme / Timbri:
 Ing. Maurizio Moscoloni

Note:

| Rev. | Data | Descrizione revisioni | Elaborato da: | Controllato da: | Approvato da: |
|------|------------|---|-------------------------|-----------------|---------------|
| 1 | 06.05.2024 | MODIFICA UBICAZIONE CABINA GENERALE DI IMPIANTO | Ing. Maurizio Moscoloni | Arcaida s.r.l. | IBVI 24 srl |
| 2 | 07.12.2023 | PRIMA PROIEZIONE | Ing. Maurizio Moscoloni | Arcaida s.r.l. | IBVI 24 srl |

REVISIONI

IBVI 24 s.r.l.
 IBVI 24 srl - Viale Amedeo Duca d'Aosta 76 39100 Bolzano (BZ) Italy
 Scala: 1:4000 Formato UNI A0