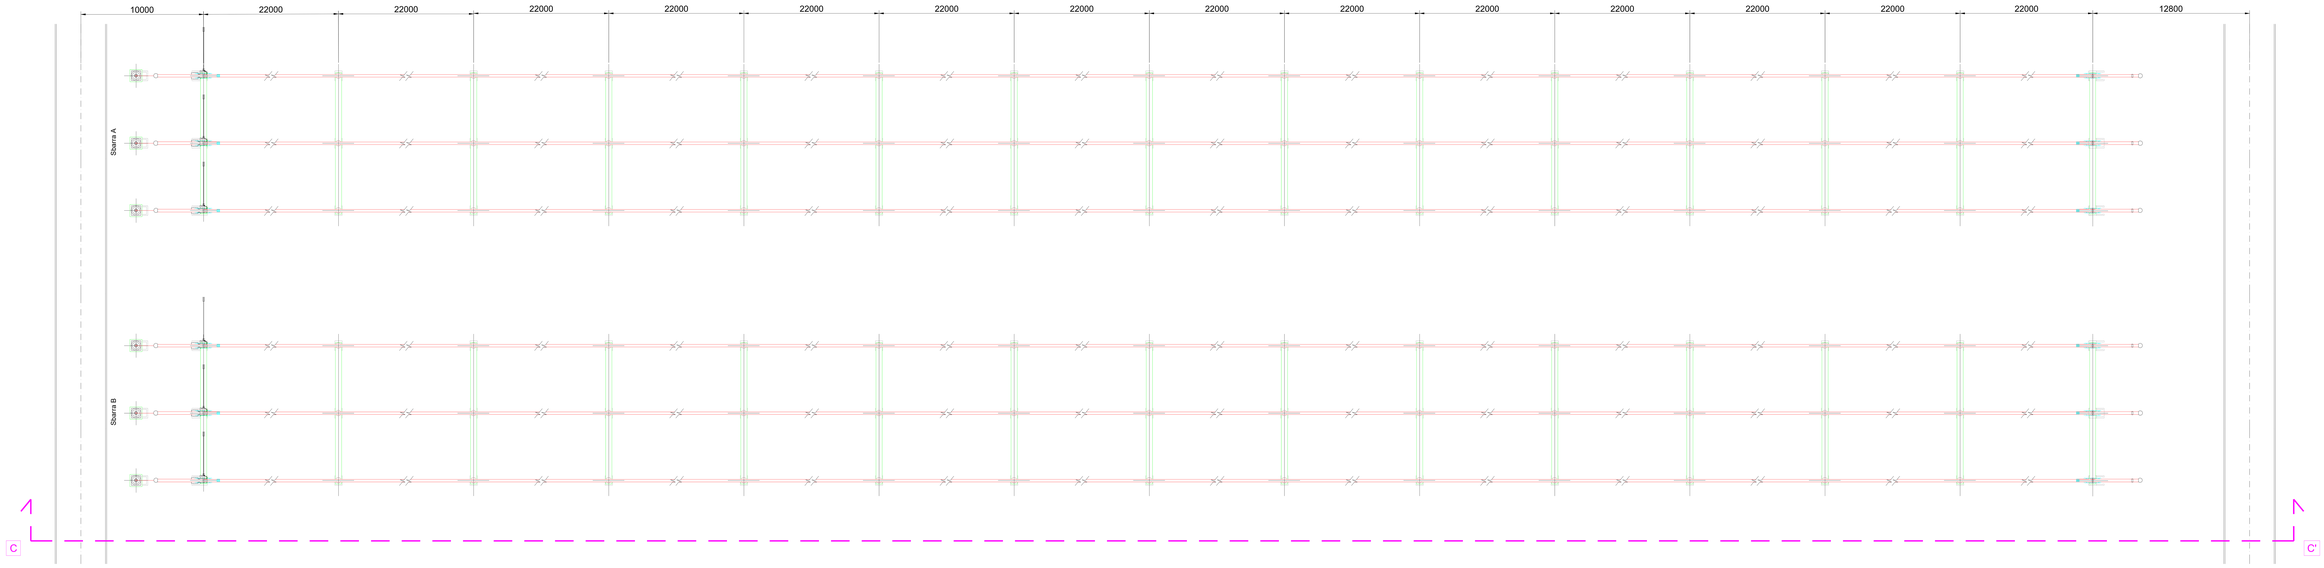

Sezione C-C' - Scala 1:100

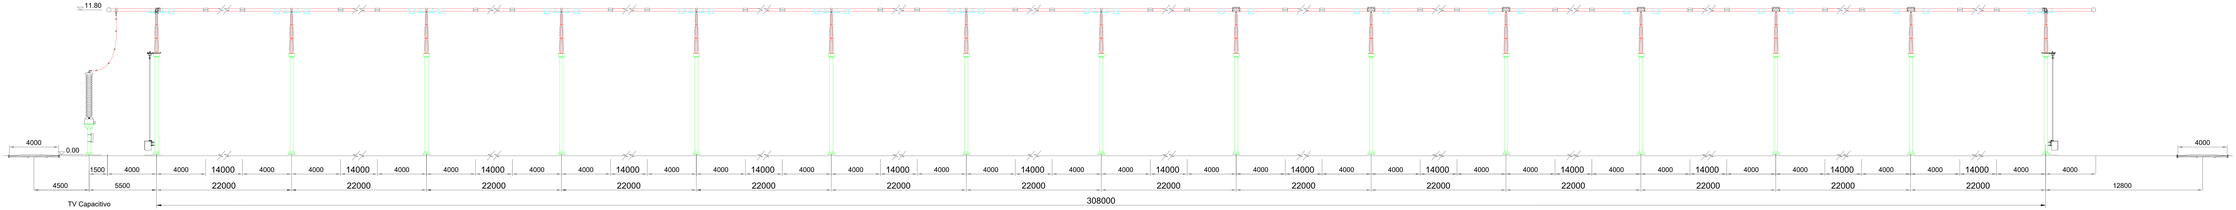

COMMITTENTE

Geo Rinnovabile S.r.l.
Via Sebastiano Caboto,15
20094 Corsico (MI)

wood.

STUDIO DI PROGETTAZIONE

SCM INGEGNERIA

REV.	DATE	DESCRIPTION	BY	CHK	APP
0	Apr-23	EMESSO PER ITER AUTORIZZATIVO	DI	RA	SM

REVISIONS

Nuova stazione elettrica di trasformazione della RTN 380/150/36 kV denominata "Olmedo", da inserire in entra - esce alla linea RTN a 380 kV "Fiumesanto Carbo - Ittiri"

Comune di Sassari (SS)

PROGETTO DEFINITIVO IMPIANTO DI RETE

GEAR :

Tav.11

Sezioni elettromeccaniche - Sbarra A e B 380 kV

Questo documento è di proprietà di Geo Rinnovabile S.r.l. e è detenuto certificato ai sensi e in proprietà di terzi nostri fornitori.
Ogni utilizzo, riproduzione o divulgazione del documento deve essere oggetto di specifica autorizzazione da parte di Geo Rinnovabile S.r.l.

CAD FILE NAME:

APPROVED FOR CONSTRUCTION

DWG. REV.: DATE:

SIGNATURE

DRAWN N°

SUPPLIER

CONTRACT N°

SUPPLIER'S CODE

NO. DWG. SUPERSEDED BY

NO. DWG. SUPERSEDES

TR. DWG. N°

SHEET N° OF

SCALE: 1:100

REV.:

841x2100