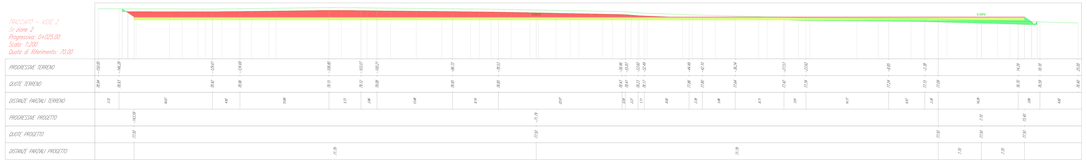

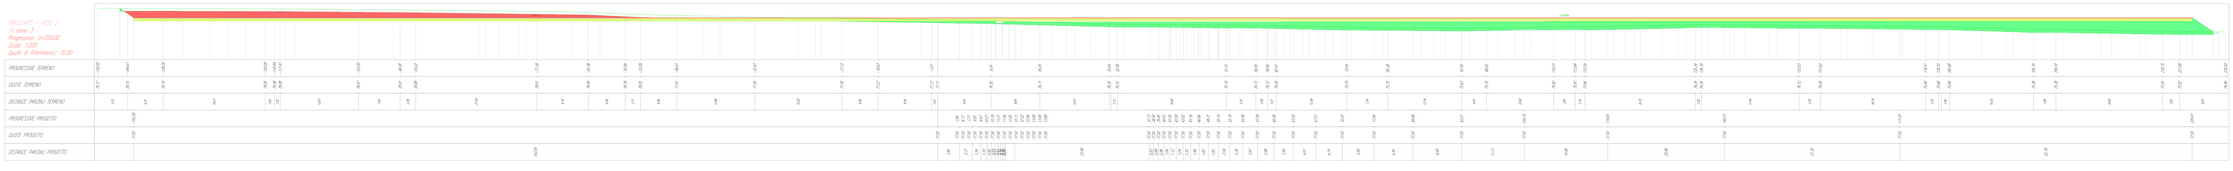

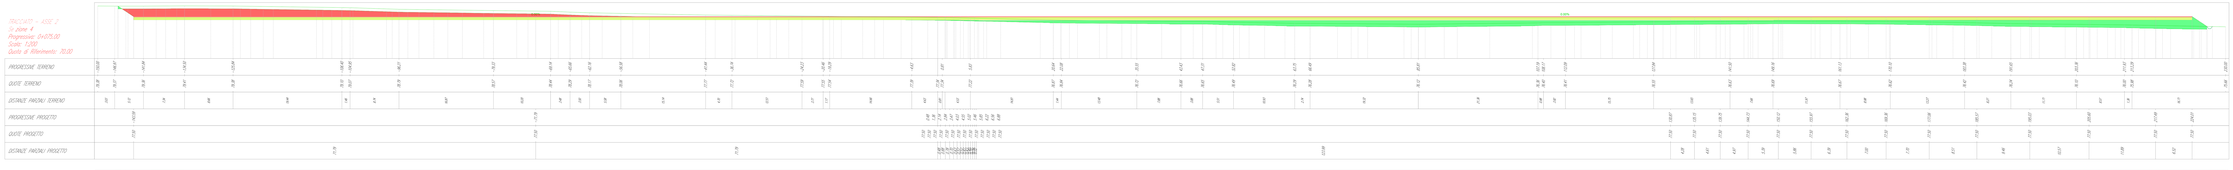

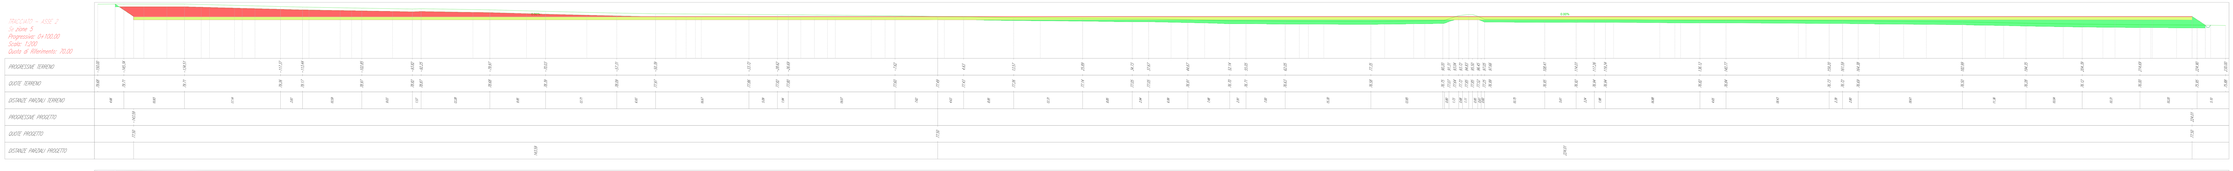

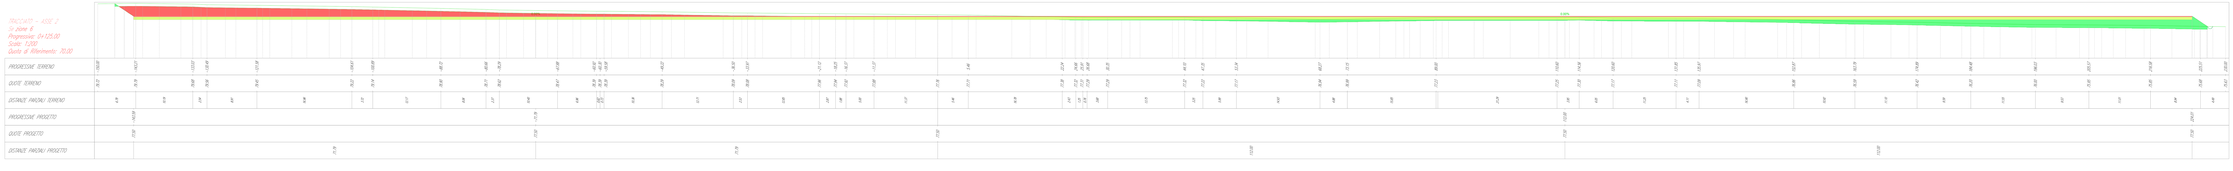

COMMITTENTE

wood.

Geo Rinnovabile S.r.l.
Via Sebastiano Caboto,15
20094 Corsico (MI)

STUDIO DI PROGETTAZIONE

SDM INGEGNERIA

1	Mar.23	EMESSO PER VER AUTORIZZATIVO	GI	PB	PM
0	Dic.22	EMESSO PER VER AUTORIZZATIVO	GI	PB	PM
REV.	DATE	DESCRIZIONE	DIS.	CONTR.	APPR.

TITOLO

Nuova stazione elettrica di trasformazione della RTN 380/150/36 kV denominata "Olmedo", da inserire in entra - esce alla linea RTN a 380 kV "Fumosanto Carbo - Ittiri"

Comune di Sassari (SS)

PROGETTO DEFINITIVO IMPIANTO DI RETE

ELABORATO

Tav.31g

Studio plano-altimetrico - Sezioni - Asse 2 (Sez.1-4)

APPROVAZIONE COMMITTENTE

DIRIG. RESP.	DATE
COMMESSA	
ORDINE N.	
CAPITOLO N.	
SUBCAPITOLO - CODE	
RES. DIR. SAPONDZHYAN	GUAZ. 1.2000
RES. DIR. SAPONDZHYAN	
RP. DIRIG. M.	RES.
DIRETT.	GI

Questo documento è di proprietà di Geo Rinnovabile S.r.l. e si detenere certifica per il documento e dotto (nuovo) supplementi.
Dati utilizzo riproduzione o divulgazione del documento deve essere oggetto di autorizzazione da parte di Geo Rinnovabile S.r.l.

CAD FILE NAME

R4140.DGN