




Vista "A"

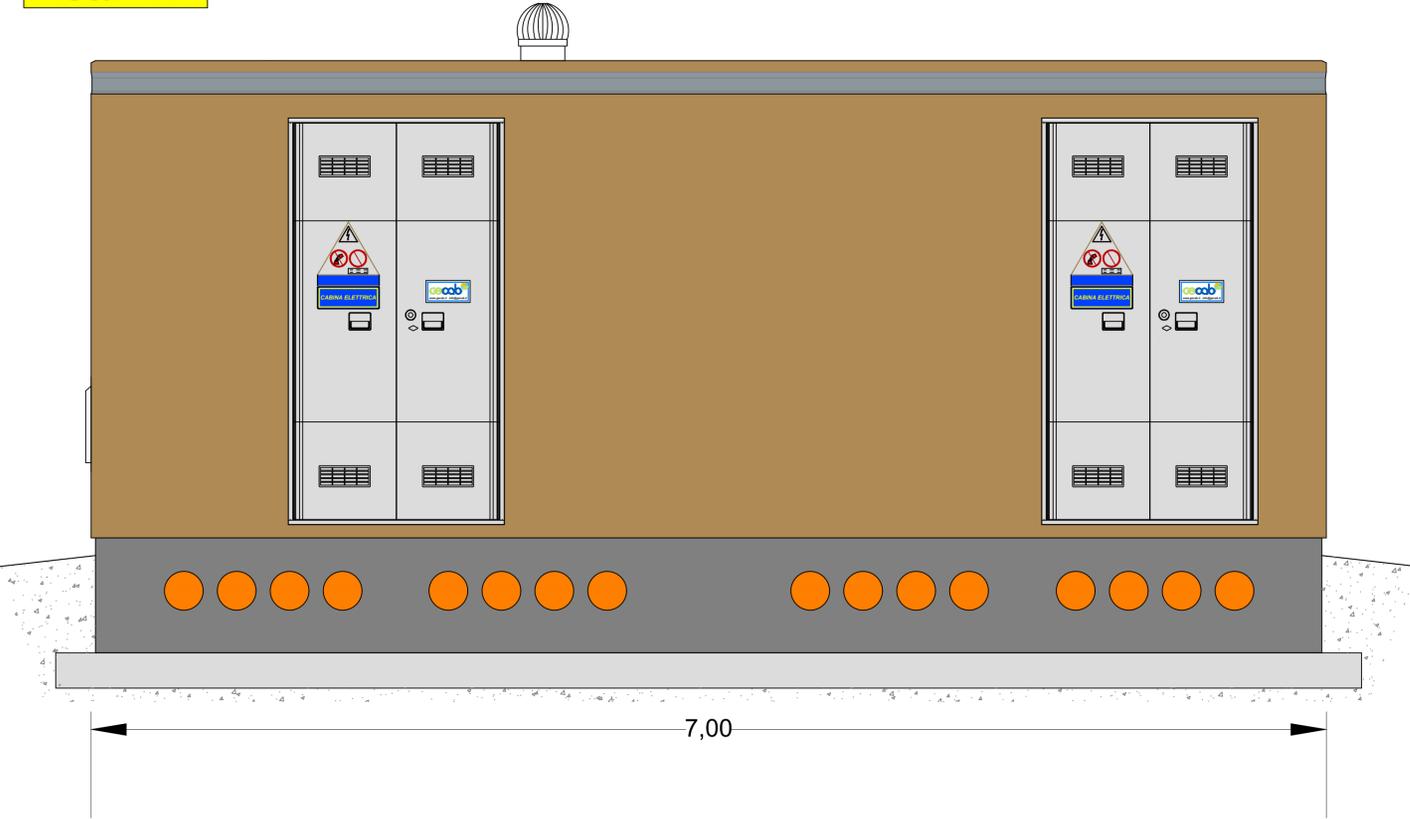


Vista "B"

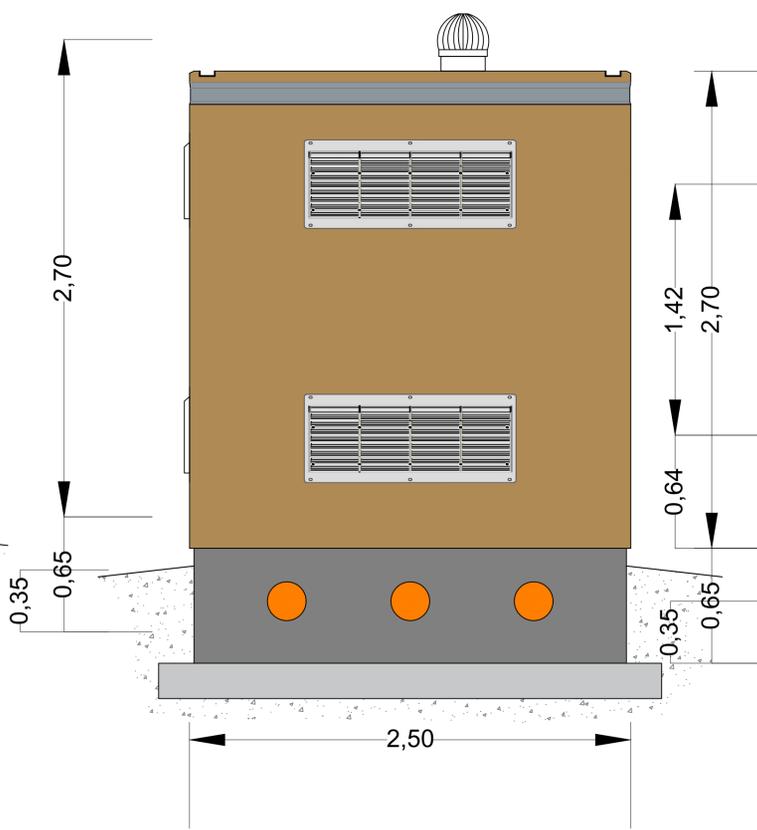

Vista "C"

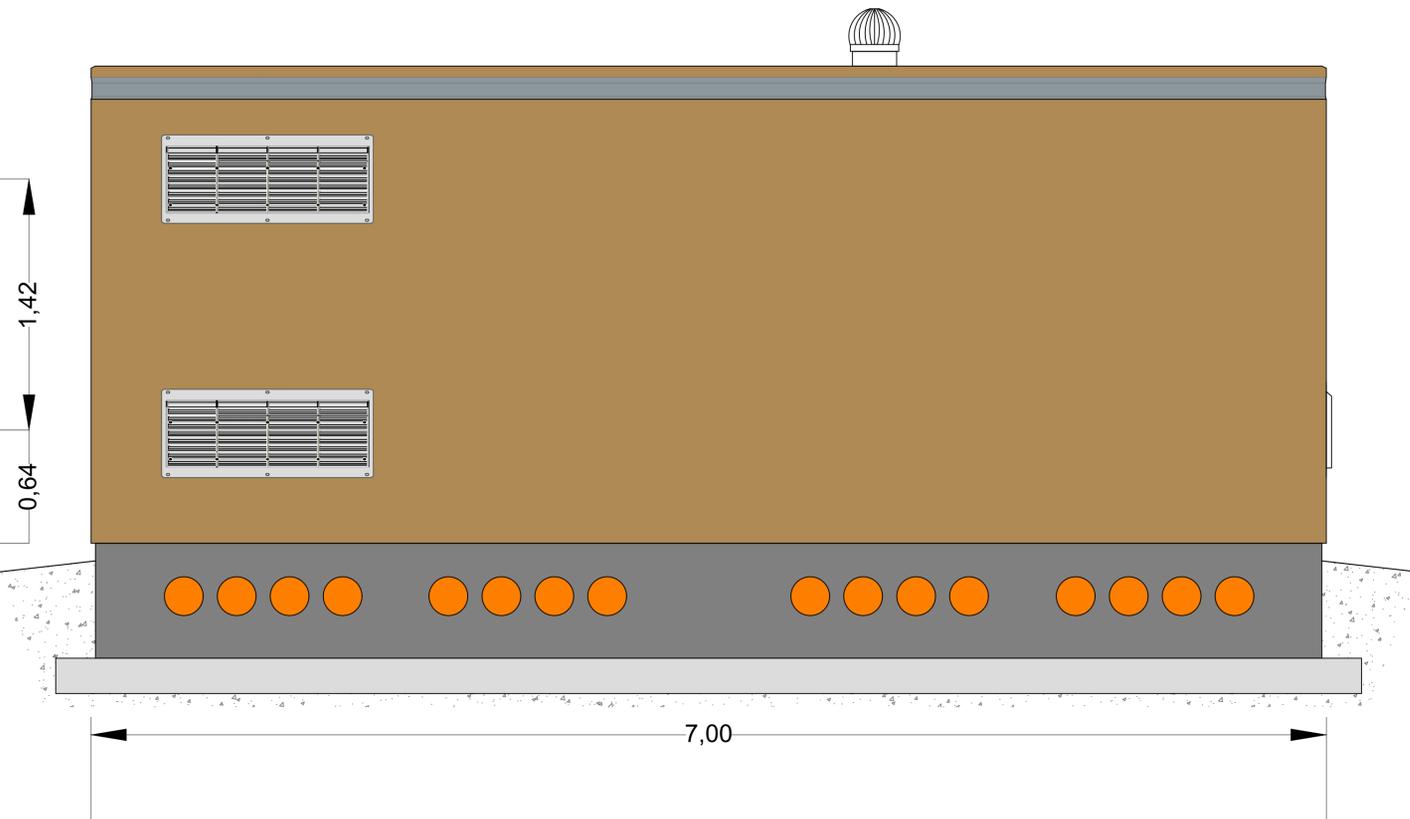

Vista "D"

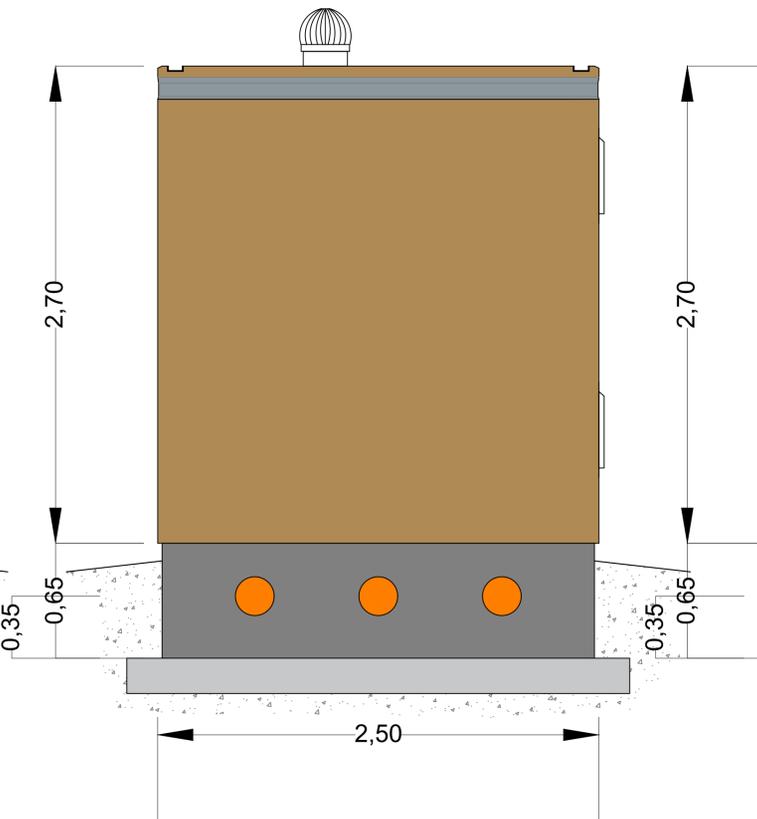

**REGIONE SICILIA
PROVINCIA DI TRAPANI
COMUNE DI TRAPANI**

**PROGETTO DI UN IMPIANTO
AGRO - FOTOVOLTAICO**

REALIZZAZIONE ED ESERCIZIO DI UN IMPIANTO PER LA PRODUZIONE DI ENERGIA DA FONTE FOTOVOLTAICA DELLA POTENZA NOMINALE DI 28,85 MWp E POTENZA DI IMMISSIONE 27 MWp DELLE RELATIVE OPERE CONNESSE E DI CONNESSIONE ALLA RETE

DESCRIZIONE ELABORATO	Livello Progetto	Codice Elaborato
CABINA UTENTE - PROSPETTI	PD	RS06EPD0052A0
	Scala	Formato stampa
	1:50	A1
		Codice Progetto
		ITA10133

PROGETTAZIONE e SVILUPPO

Proponente:

V-RIDIUM SOLAR SICILIA 7 S.R.L.
Viale Giorgio Ribotta 21 - 00144 ROMA (RM)

DATA	REVISIONE	DESCRIZIONE	REVISIONE

Questo progetto e' di nostra proprieta' riservata a termine di legge e ne e' vietata la riproduzione anche parziale senza nostra autorizzazione scritta