
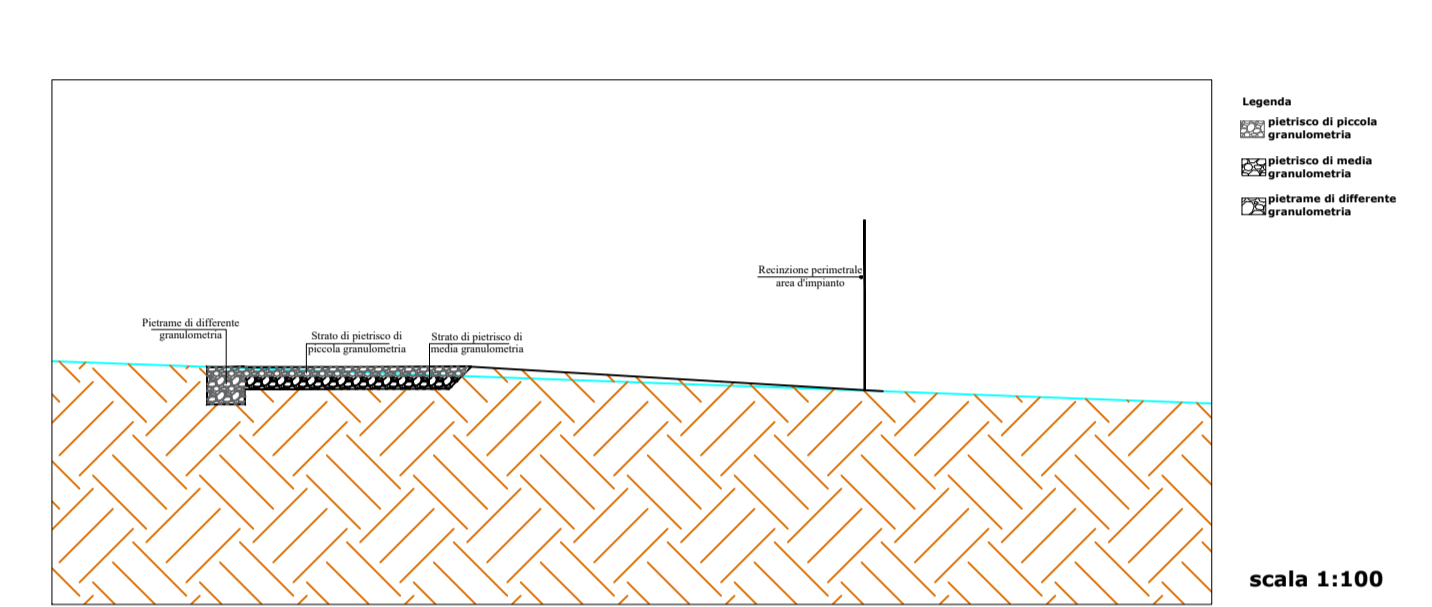
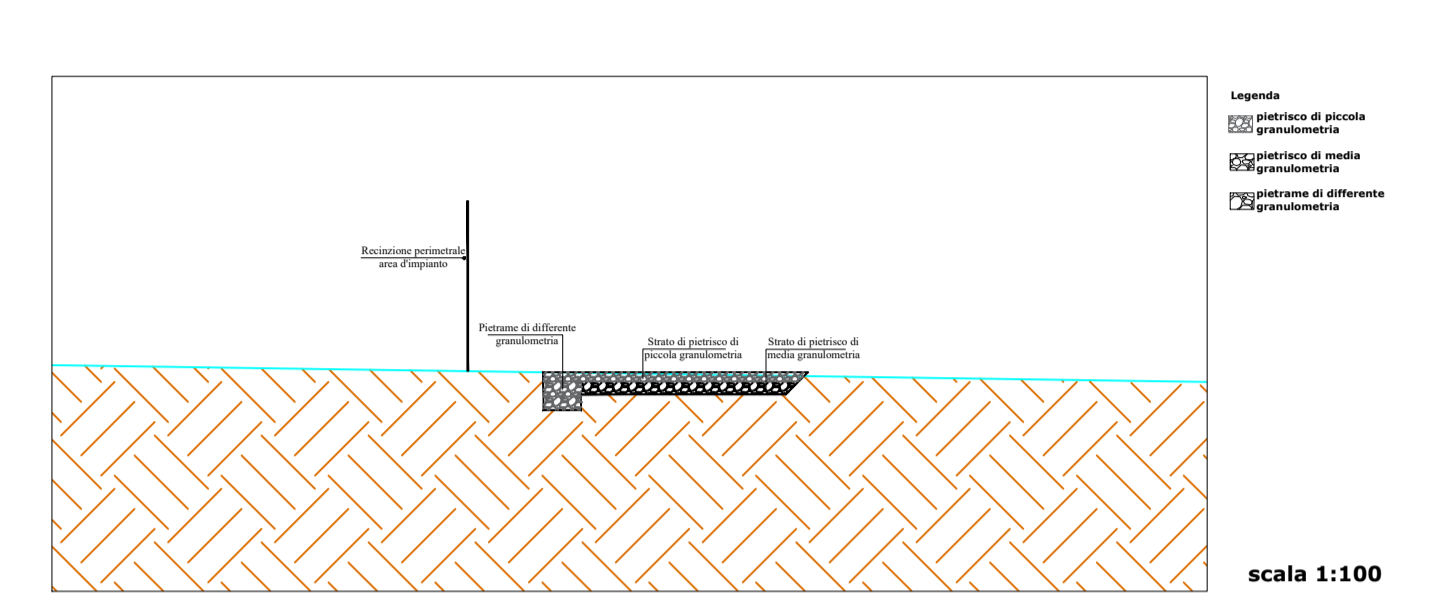
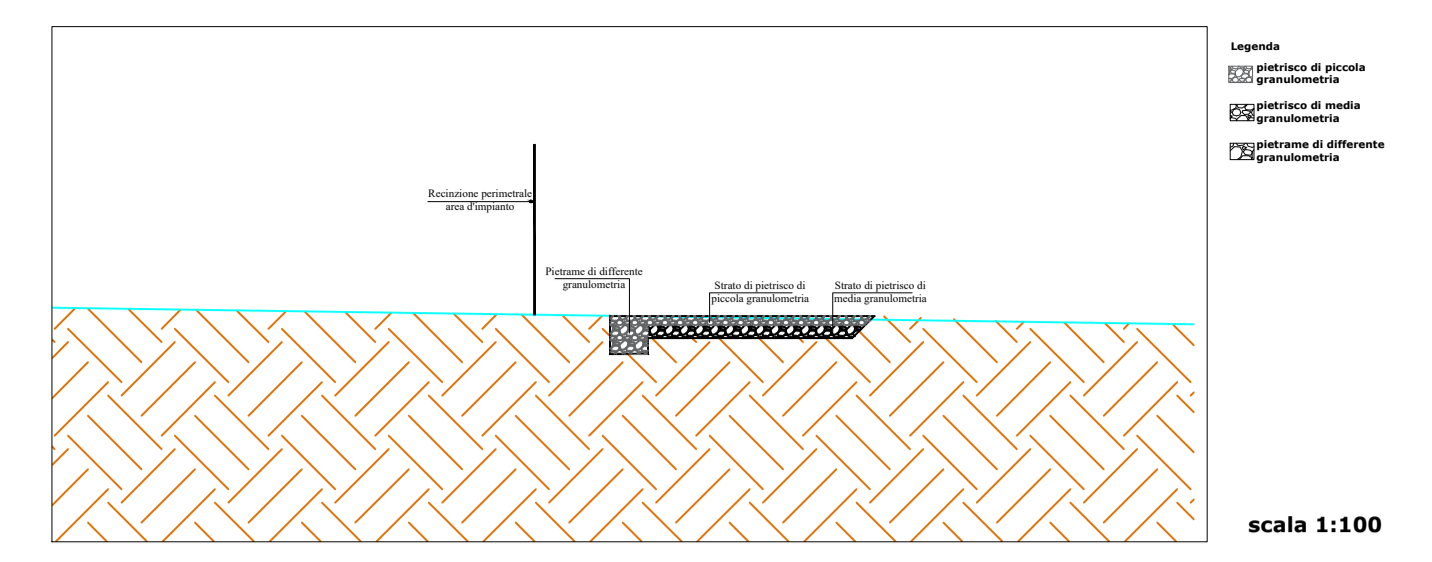
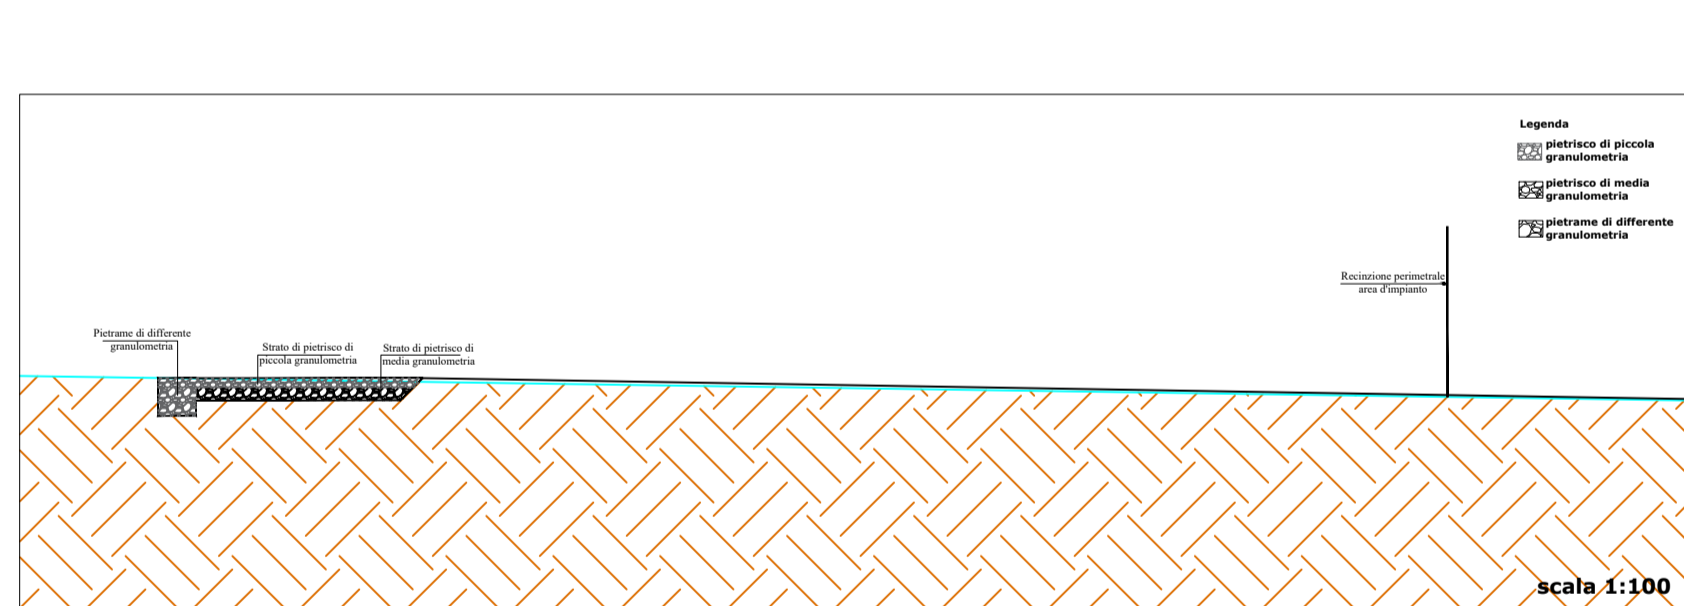
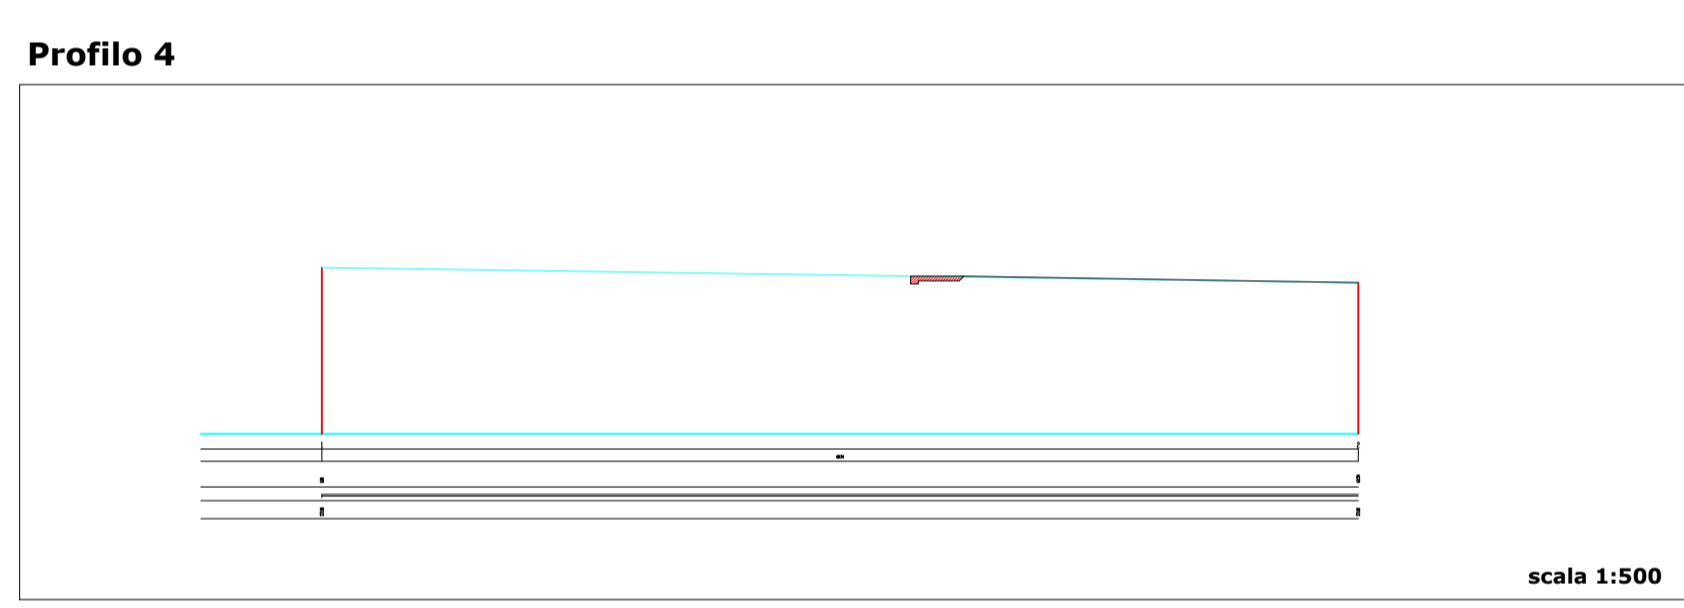
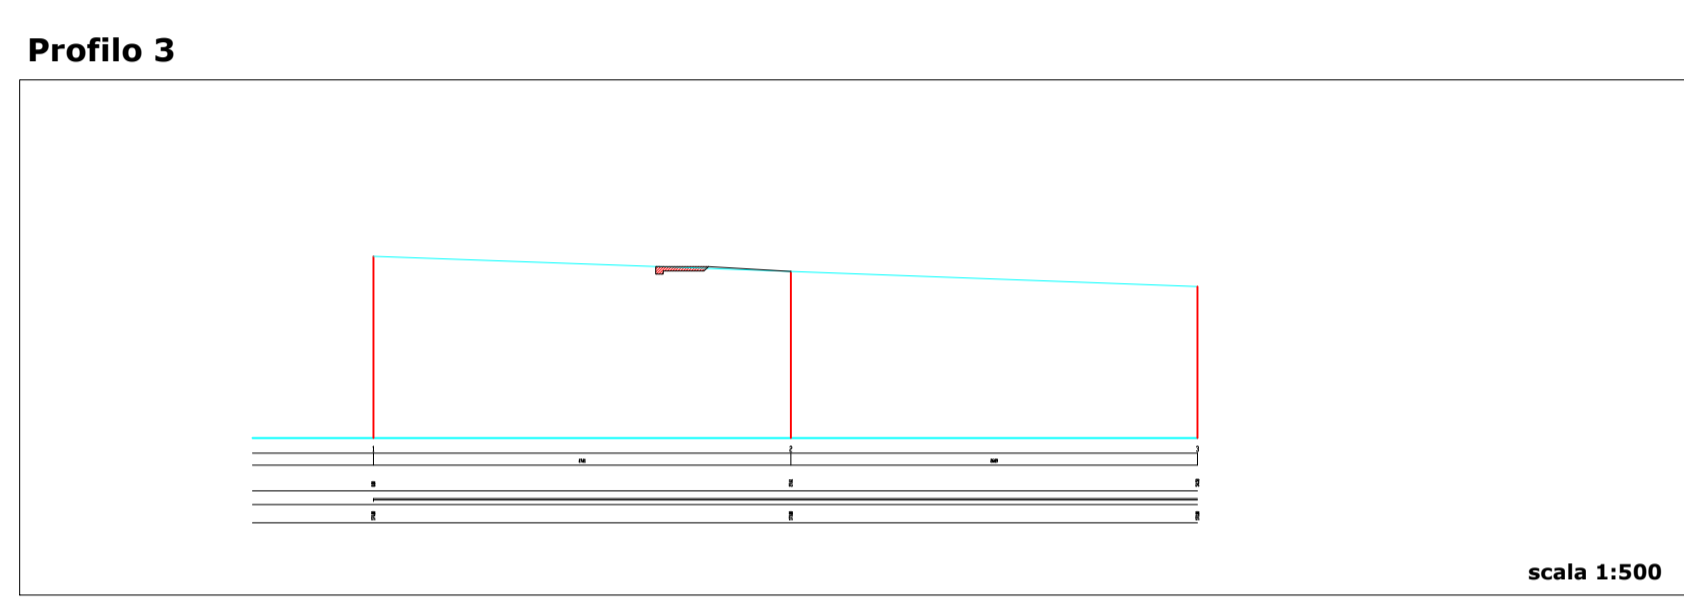
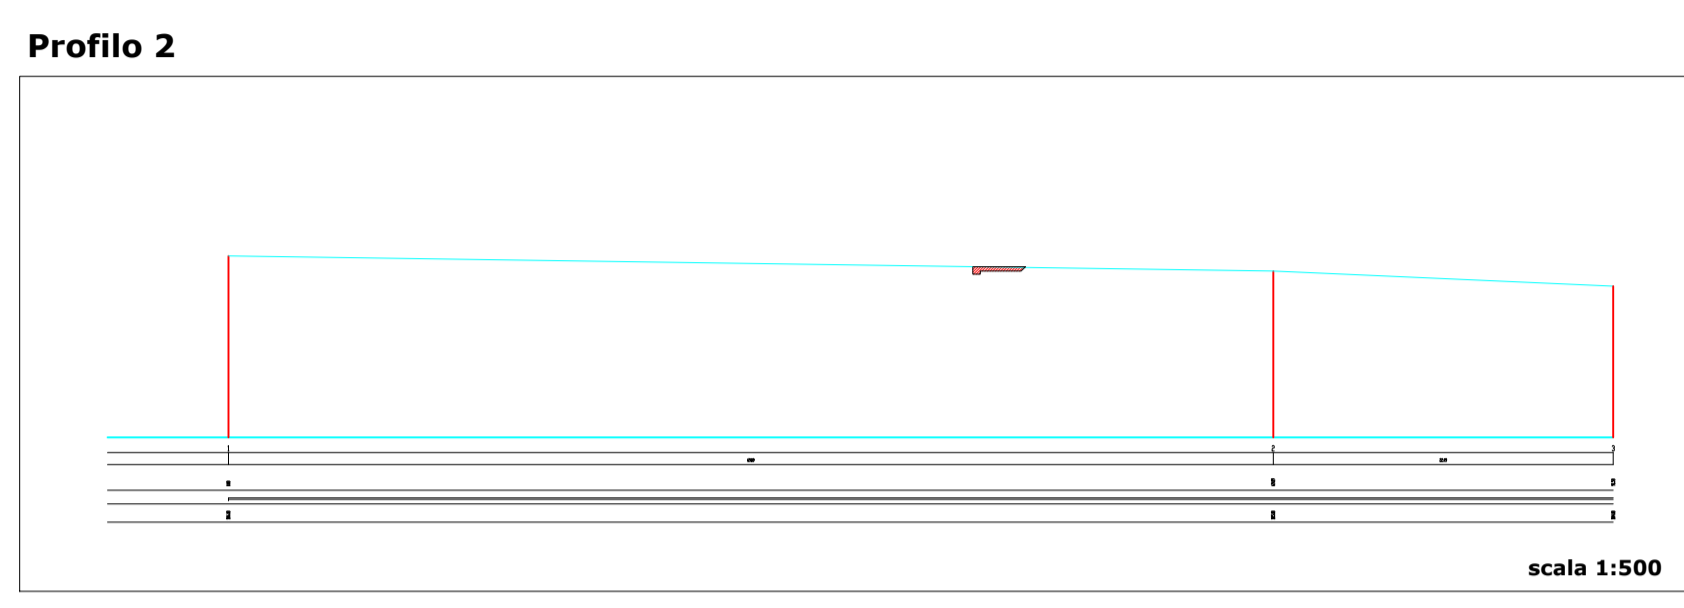
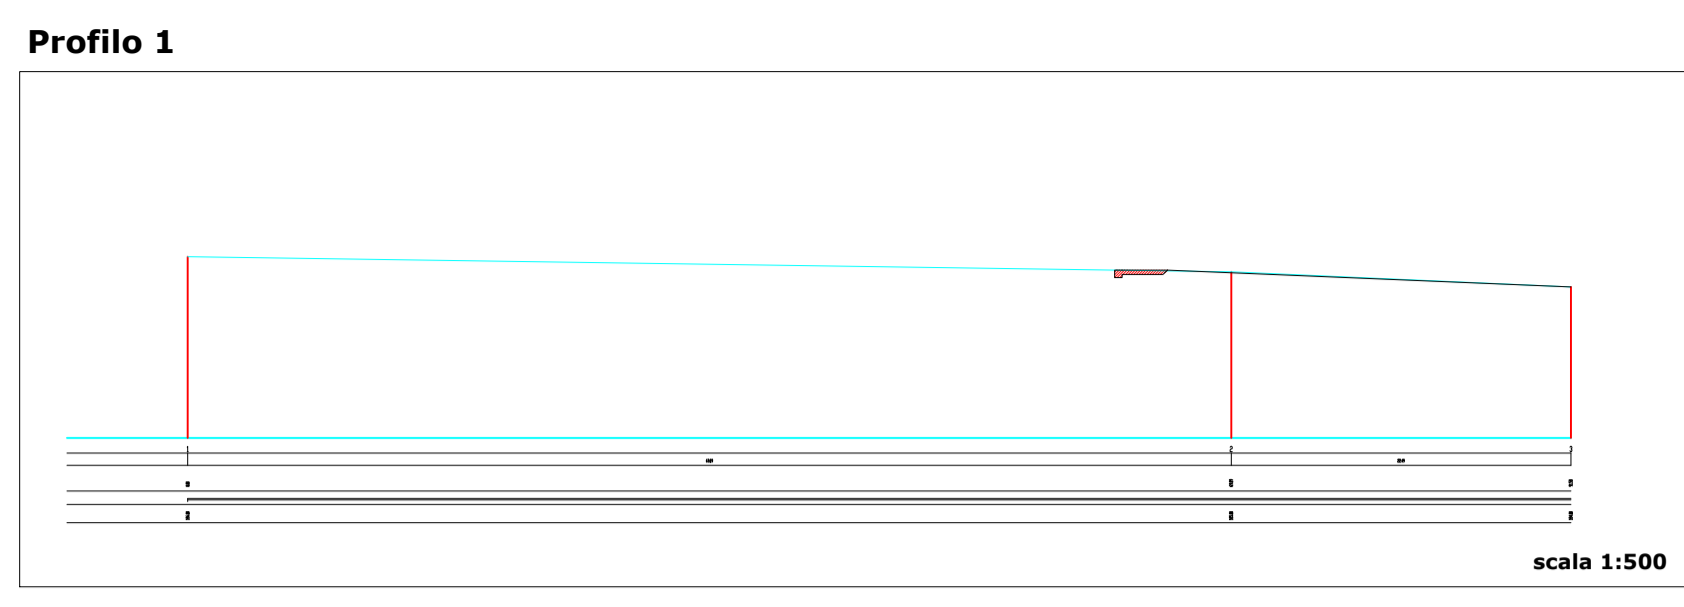










**Individuazione profili**

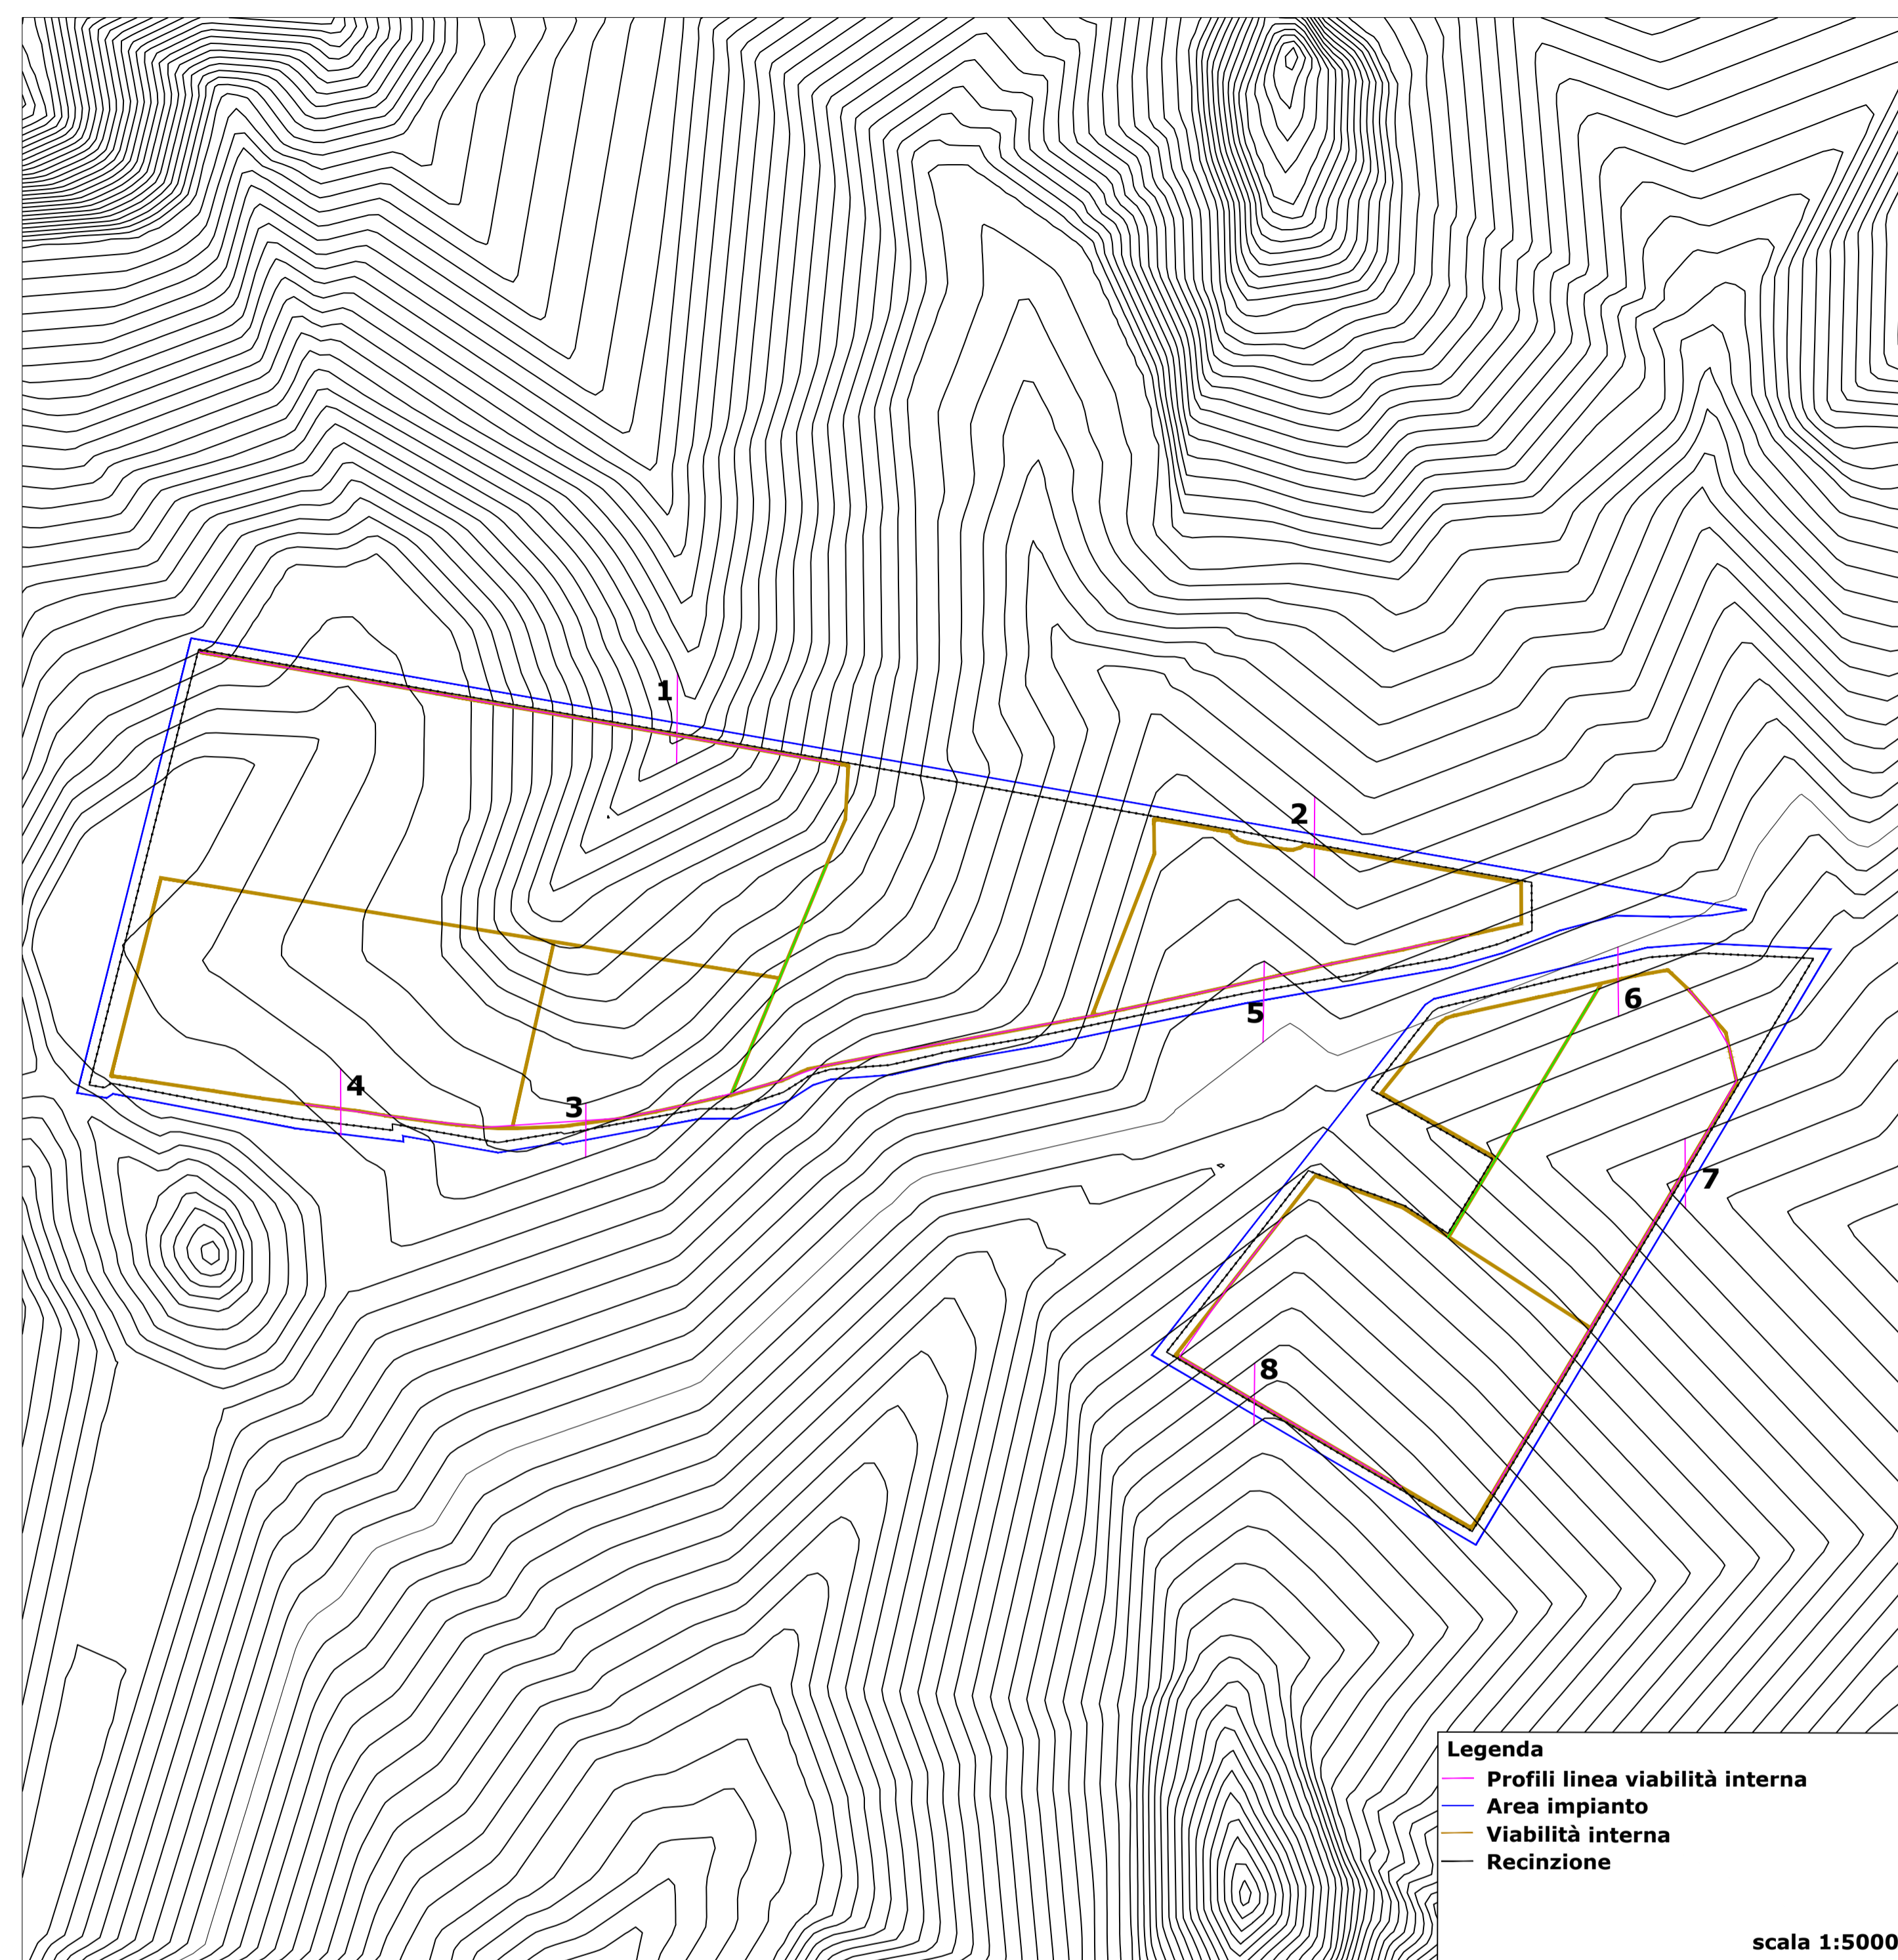

**REGIONE SICILIA**  
**PROVINCIA DI TRAPANI**  
**COMUNE DI TRAPANI**

**PROGETTO DI UN IMPIANTO AGRO - FOTOVOLTAICO**

REALIZZAZIONE ED ESERCIZIO DI UN IMPIANTO PER LA PRODUZIONE DI ENERGIA DA FONTE FOTOVOLTAICA DELLA POTENZA NOMINALE DI 28,85 MWp E POTENZA DI IMMISSIONE 27 MWp DELLE RELATIVE OPERE CONNESSE E DI CONNESSIONE ALLA RETE

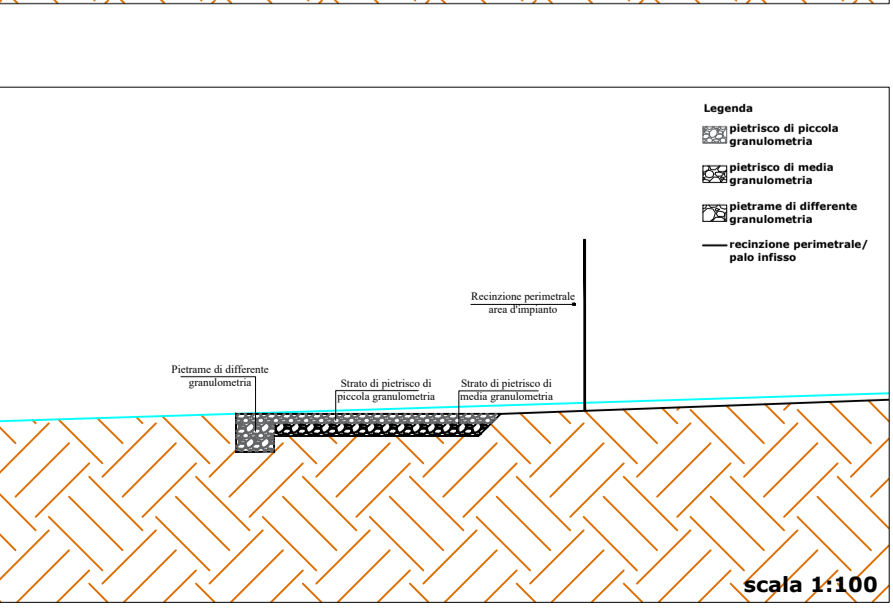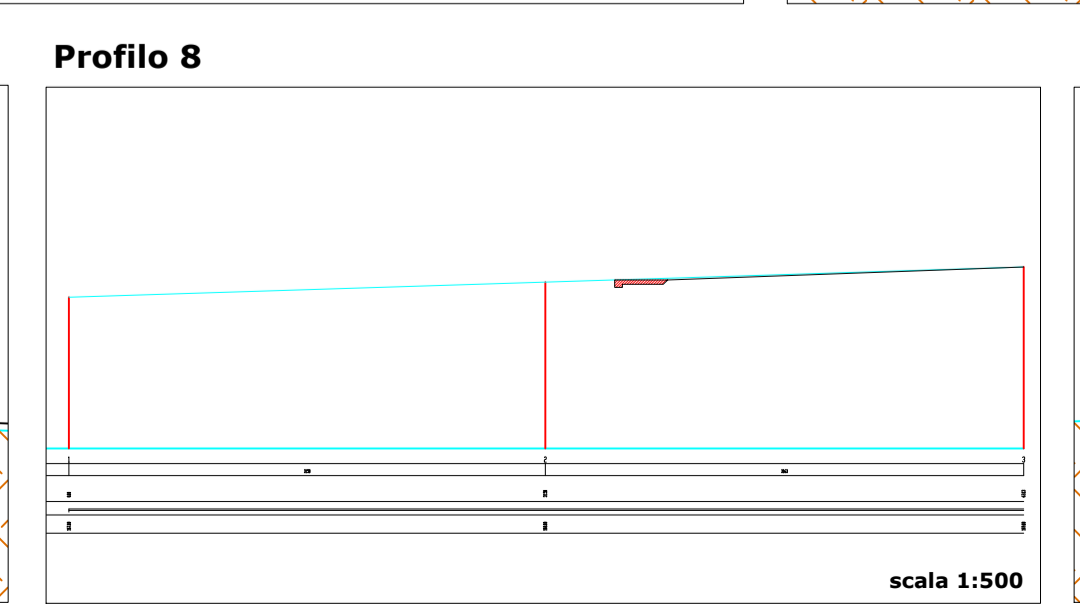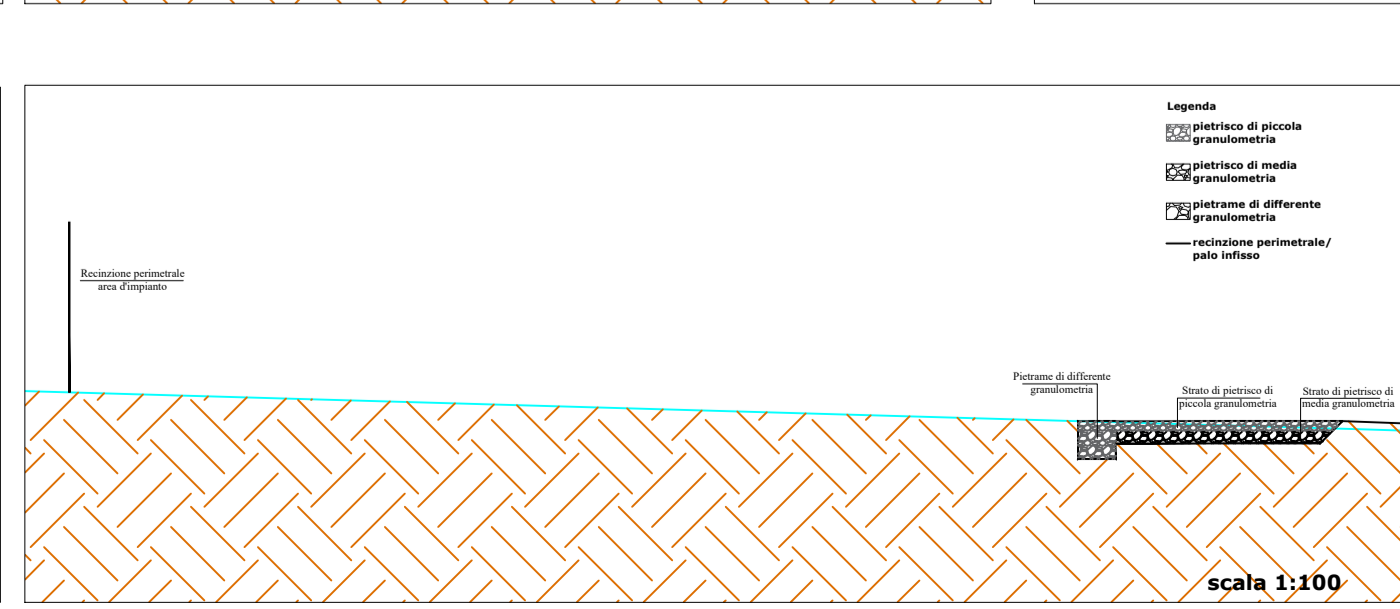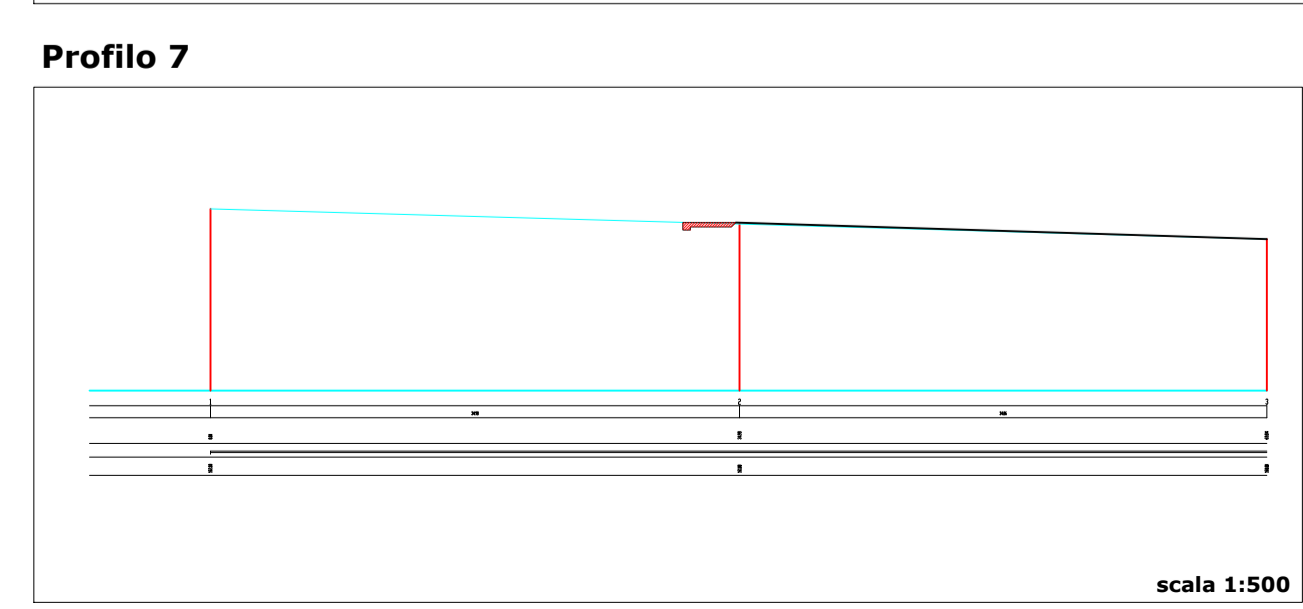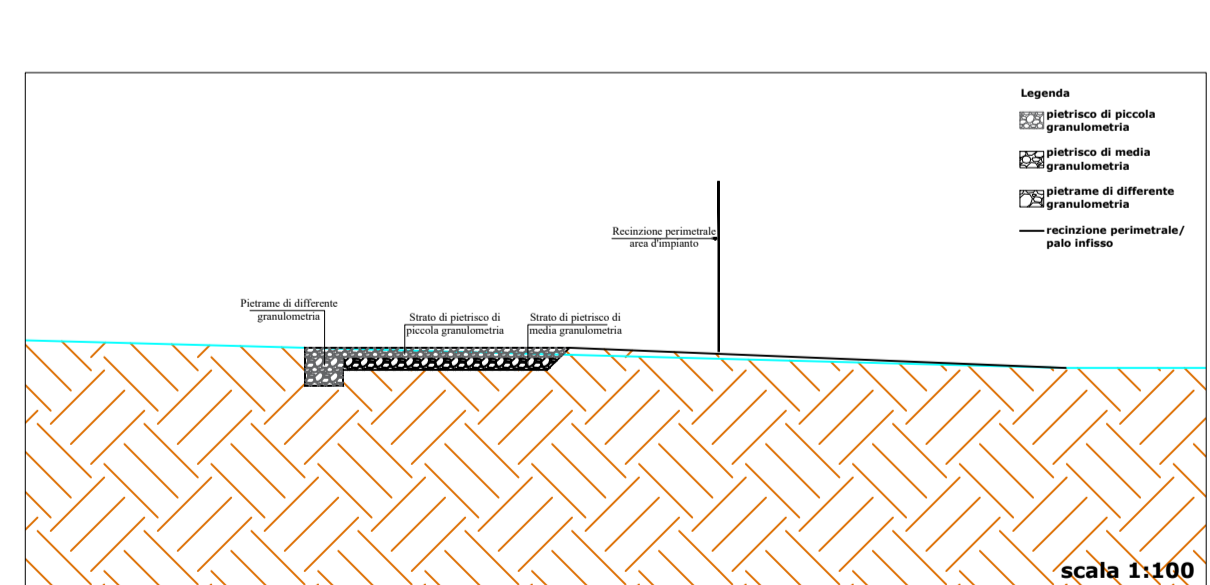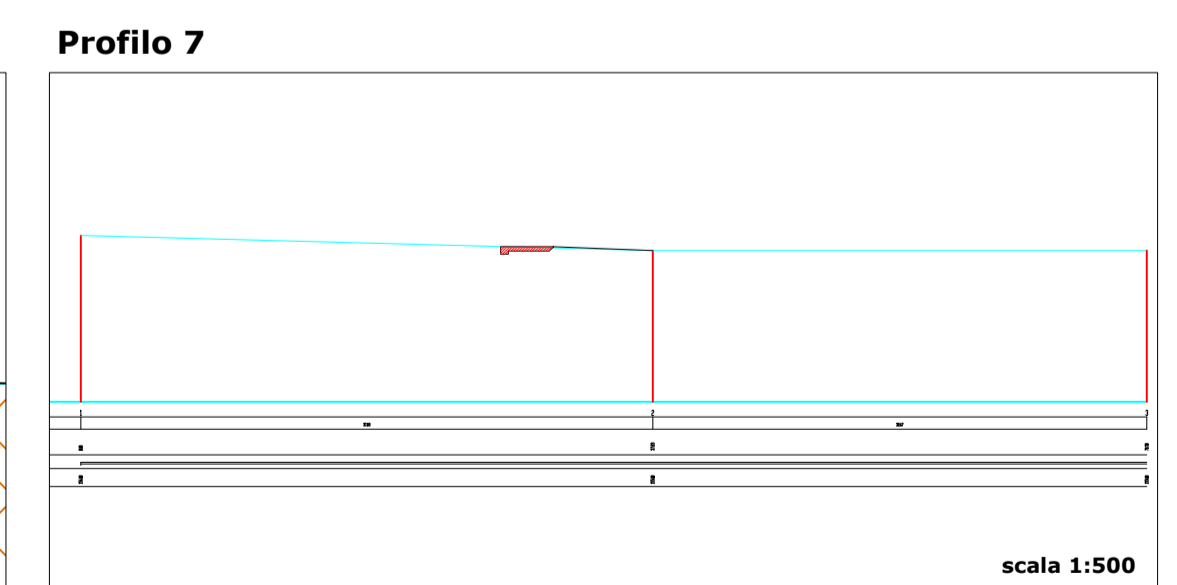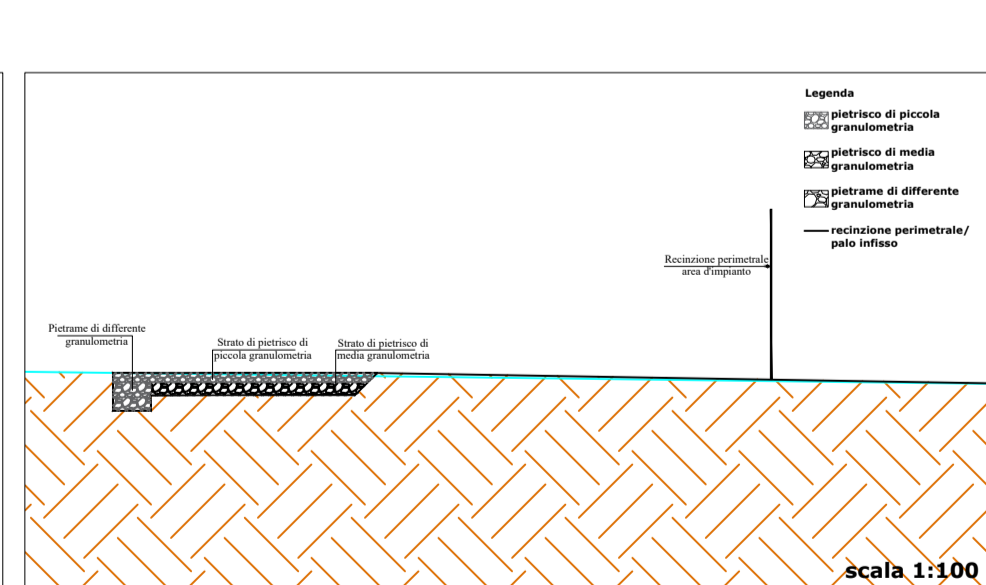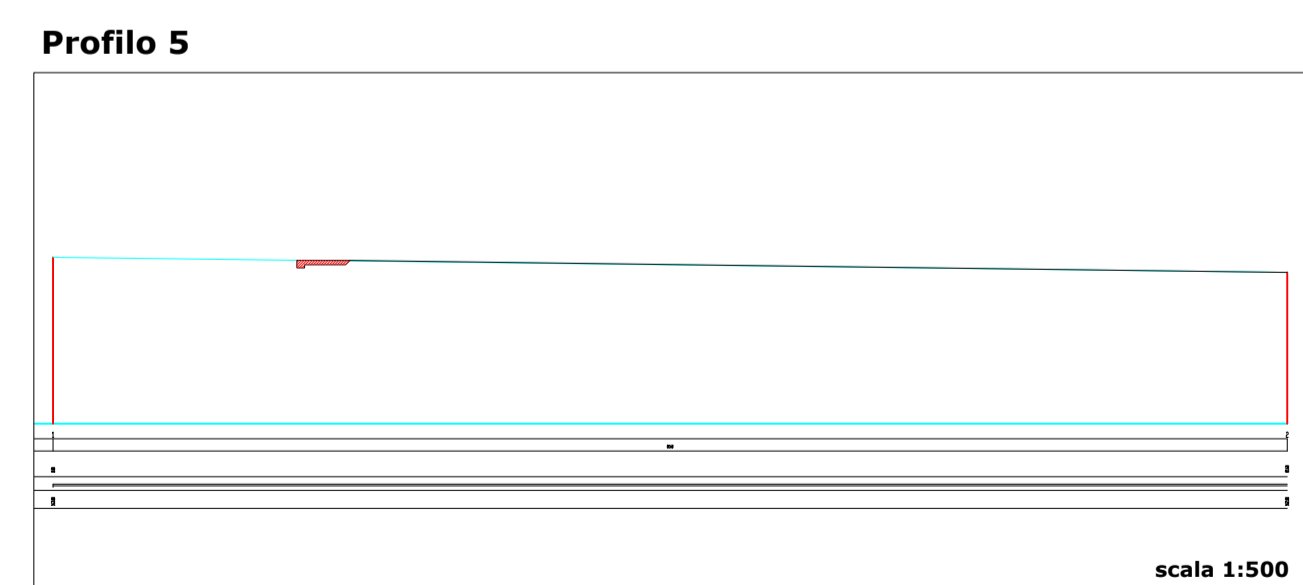

DESCRIZIONE ELABORATO	Livello Progetto	Codice Elaborato
PROFILI E SEZIONI - STATO DI PROGETTO	<b>PD</b>	RS06EPD0059A0
PROGETTAZIONE e SVILUPPO	Scala	Formato stampa
	<b>VARIE</b>	<b>A1</b>
		Codice Progetto
		<b>ITA10133</b>
 Via Alessandro Manzoni n.31 - 84091 Battipaglia (SA)		PropONENTE: V-RIIDUM SOLAR SICILIA 7 S.R.L. Viale Giorgio Ribotta 21 - 00144 ROMA (RM)
IL TECNICO Ing. Giuseppe Calabrese Ordine degli Ingegneri di Napoli n.17947		

DATA	REVISIONE	DESCRIZIONE	REVISIONE

Questo progetto e' di nostra proprieta' riservata a termine di legge e ne e' vietata la riproduzione anche parziale senza nostra autorizzazione scritta