

**LEGENDA**

**BUFFER analisi Intervisibilità**  
 latera\_buffer\_10.000 metri

**PROGETTO IMPIANTO\_GOTERMICO**  
 Tubazione reiniezione  
 Tubazione di Produzione  
 Strade di accesso  
 Postazione LT4  
 Postazione LT3  
 Postazione LT2  
 Postazione LT1  
 Polo produttivo agro-energetico  
 Impianto ORC  
 Elettrodotto Interrotto MT  
 Cabina elettrica MT\_BT

**CARTOGRAFIA**  
 confini  
 limiti\_comunali  
 regionali



**REGIONE LAZIO**  
 Piano Territoriale Paesaggistico Regionale  
 approvato con DCR 5/2021

**TAVOLA A**  
 TAVOLA-A/aree-di-visuale.shp  
 TAVOLA-A/aree-tutela-dm.shp

**TAVOLA A/paesaggi.shp**  
 Acqua  
 Paesaggio Agrario di Continuità  
 Paesaggio Agrario di Rilevante Valore  
 Paesaggio Agrario di Valore  
 Paesaggio degli Insediamenti in Evoluzione  
 Paesaggio degli Insediamenti Urbani  
 Paesaggio dei Centri e Nuclei Storici  
 Paesaggio dei Centri e Nuclei StoriciX  
 Paesaggio dell'Insediamento Storico Diffuso  
 Paesaggio Naturale  
 Paesaggio Naturale Agrario  
 Paesaggio Naturale di Continuità  
 Parchi, ville e giardini storici

**TAVOLA B**  
 Vincoli per Decreto  
 Ministero Cultura Decreto 15 febbraio 2024  
 TAVOLA-B/acque-pubbliche-rispetto.shp

TAVOLA-B/acque-pubbliche.shp  
 TAVOLA-B/agro-identitario.shp  
 taa\_01  
 TAVOLA-B/aree-archeologiche.shp  
 TAVOLA-B/aree-protette-contigue.shp  
 TAVOLA-B/aree-protette.shp  
 TAVOLA-B/aree-urbanizzate.shp  
 TAVOLA-B/borghetti-identitari.shp  
 TAVOLA-B/boschi.shp  
 TAVOLA-B/canali-bonifiche.shp  
 TAVOLA-B/centri-storici-rispetto-150.shp  
 TAVOLA-B/centri-storici.shp  
 TAVOLA-B/costa-laghi.shp  
 TAVOLA-B/costa-mare.shp  
 TAVOLA-B/decreti-archeologici.shp  
 TAVOLA-B/ex-1497-ab.shp  
 TAVOLA-B/ex-1497-cd.shp  
 TAVOLA-B/geomorfologici-tipizzati.shp  
 TAVOLA-B/linee-archeologiche.shp  
 TAVOLA-B/punti-archeologici-tipizzati.shp  
 TAVOLA-B/punti-archeologici.shp  
 TAVOLA-B/rispetto-geomorfologia.shp  
 TAVOLA-B/rispetto-linee-archeologiche-tipizzate.shp  
 TAVOLA-B/rispetto-linee-archeologiche.shp  
 TAVOLA-B/rispetto-punti-archeologici-tipizzati.shp  
 TAVOLA-B/rispetto-punti-archeologici.shp  
 TAVOLA-B/rispetto-rurali.shp  
 TAVOLA-B/rurali-identitari.shp  
 TAVOLA-B/zone-umide.shp

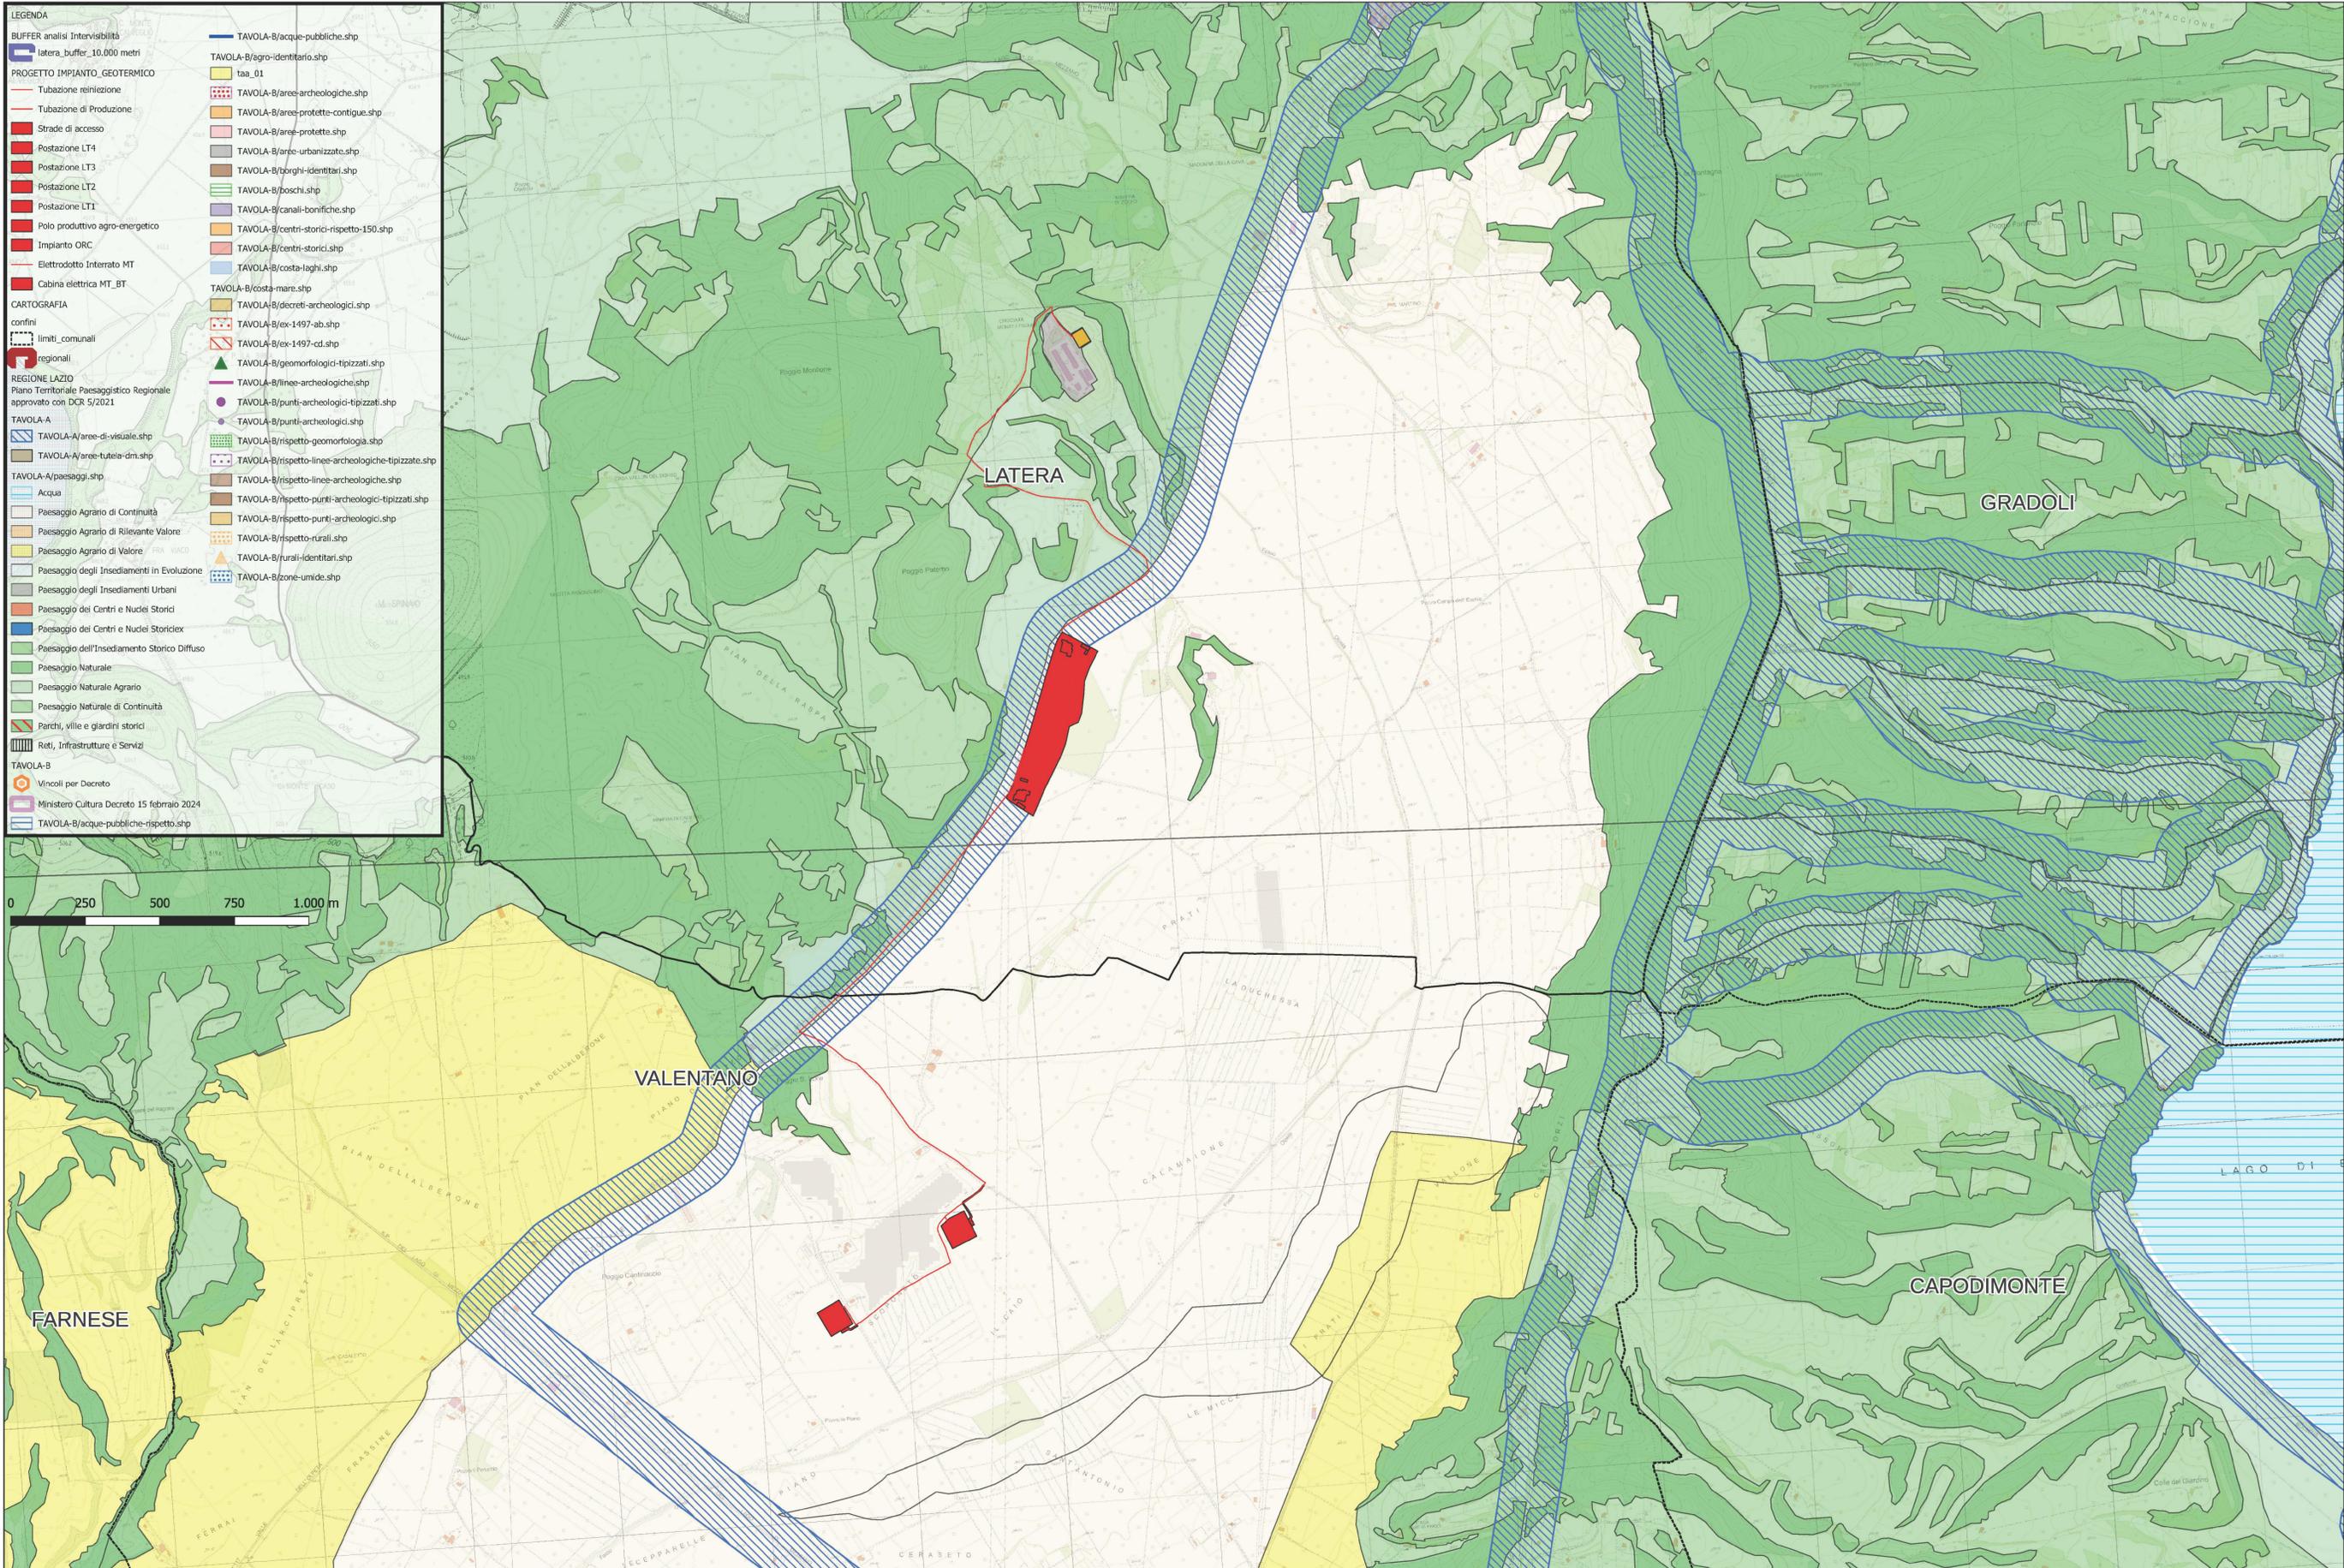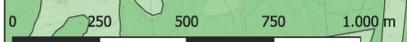

**IMPIANTO GEOTERMICO PILOTA LATERA**  
 Comune di Latera (VT)  
 Comune di Valentano (VT)

**TAV. II.a**  
**QUADRO CONOSCITIVO**  
 Individuazione e tipologia dei tipi di paesaggio del PTPR e  
 interferenza con le aree perimetrali delle postazioni d'intervento  
 scala 1:10.000

**marzo 2024**  
 Committente:  
**Latera Sviluppo s.r.l.**  
 via Friuli 11 - 01100 VITERBO

Progettisti:  
 Alessandro Melis Architetto  
 Mario Fabbrini Architetto  
 via Petrarca 28, 52100 AREZZO

Consulenza:  
 Giovanni Pennacchini Architetto  
 Daniele Barelli Architetto  
 Lorenzo Magi Architetto

NOTA GENERALE:  
 IL PRESENTE ELABORATO PROGETTUALE E' DI PROPRIETA' DI LATERA SVILUPPO S.r.l. E' FATTO DIVETO A CHIUNQUE  
 DI PROCEDERE, IN QUALSIASI MODO E' SOTTO QUALSIASI FORMA, ALLA SUA RIPRODUZIONE, ANCHE PARZIALE,  
 SENZA IL CONSENSO DI LATERA SVILUPPO S.r.l.  
 GENERAL NOTE:  
 THIS DESIGN DOCUMENT IS PROPERTY OF LATERA SVILUPPO S.r.l. IT IS STRICTLY FORBIDDEN TO REPRODUCE THIS  
 DOCUMENT, IN WHOLE OR IN PART, AND TO PROVIDE TO OTHER ANY RELATED INFORMATION WITHOUT PREVIOUS  
 WRITTEN CONSENT OF LATERA SVILUPPO S.r.l.