

scala 1:1.000

recinzione esistente



SUPERFICIE DEL LOTTO
mq 75.055,55

SUPERFICIE IMPERMEABILE

- A SERRE: ristrutturazione edilizia
demolizione con ricostruzione | sup. 31.120 mq
- B EX-CALDAIA: sostituzione edilizia
demolizione con ricostruzione | sup. mq 105
- C VOLUME LUNGO LA STRADA: sostituzione edilizia
demolizione con ricostruzione | sup. mq 754
- D CASA DEL CUSTODE: ristrutturazione edilizia
ristrutturazione edilizia | sup. mq 170,50
- E MAGAZZINO: ristrutturazione edilizia
ristrutturazione edilizia | sup. mq 277
- F PAVIMENTAZIONE IN CEMENTO
demolizione = mq 509
- G TETTOIA: sostituzione edilizia
demolizione con ricostruzione | sup. mq 100

SUPERFICIE PERMEABILE

SUPERFICIE DEL LOTTO -- SUPERFICIE IMPERMEABILE=
= 75.055,55 - (31.120 + 105,+754+170,50+277+509+100) = mq 42.020,05

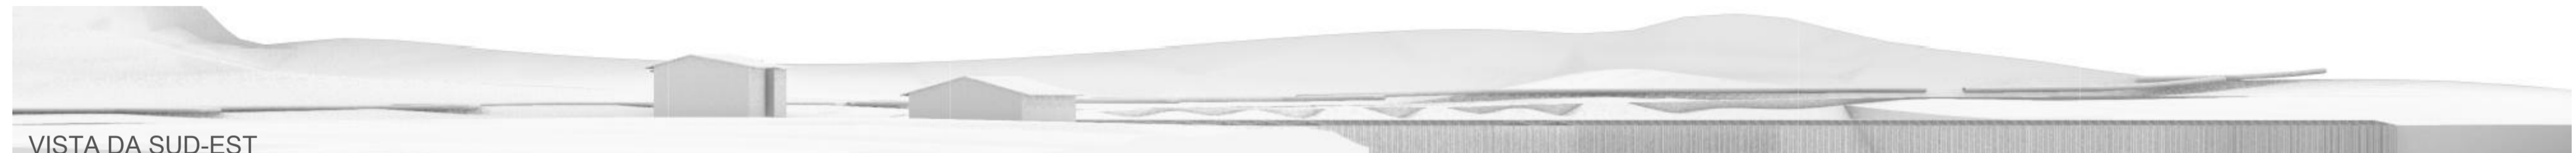


foto 3

foto 4

foto 5

foto 6

foto 7

foto 8

foto 9

foto 10



IMPIANTO GEOTERMICO PILOTA LATERA
Comune di Latera (VT)
Comune di Valentano (VT)

TAV. 02
QUADRO PROGETTUALE
Individuazione e consistenza dello stato attuale: volumetrie esistenti, aree permeabili/impermeabili | caratteristiche degli interventi

marzo 2024
Committente:
Latera Sviluppo s.r.l.
via Friuli 11 - 01100 VITERBO

Progettisti:
Alessandro Melis Architetto
Mario Fabbrini Architetto
via Petrarca 28, 52100 AREZZO

Consulenza:
Giovanni Pennacchini Architetto
Daniele Barelli Architetto
Lorenzo Magi Architetto

NOTA GENERALE:
IL PRESENTE ELABORATO PROGETTUALE E' DI PROPRIETA' DI LATERA SVILUPPO S.r.l. E' FATTO DIVETO A CHIUNQUE DI PROCEDERE, IN QUALSIASI MODO E' SOTTO QUALSIASI FORMA, ALLA SUA RIPRODUZIONE, ANCHE PARZIALE, DIVERSO DI DIVALGARE A TERZI QUALSIASI INFORMAZIONE IN MERITO, SENZA PREVENTIVA AUTORIZZAZIONE RILASCIATA PER SCRITTO DA LATERA SVILUPPO S.r.l.
GENERAL NOTE:
THIS DESIGN DOCUMENT IS PROPERTY OF LATERA SVILUPPO S.r.l. IT IS STRICTLY FORBIDDEN TO REPRODUCE THIS DOCUMENT, IN WHOLE OR IN PART, AND TO PROVIDE TO OTHER ANY RELATED INFORMATION WITHOUT PREVIOUS WRITTEN CONSENT OF LATERA SVILUPPO S.r.l.