




VISTA DA SUD-EST

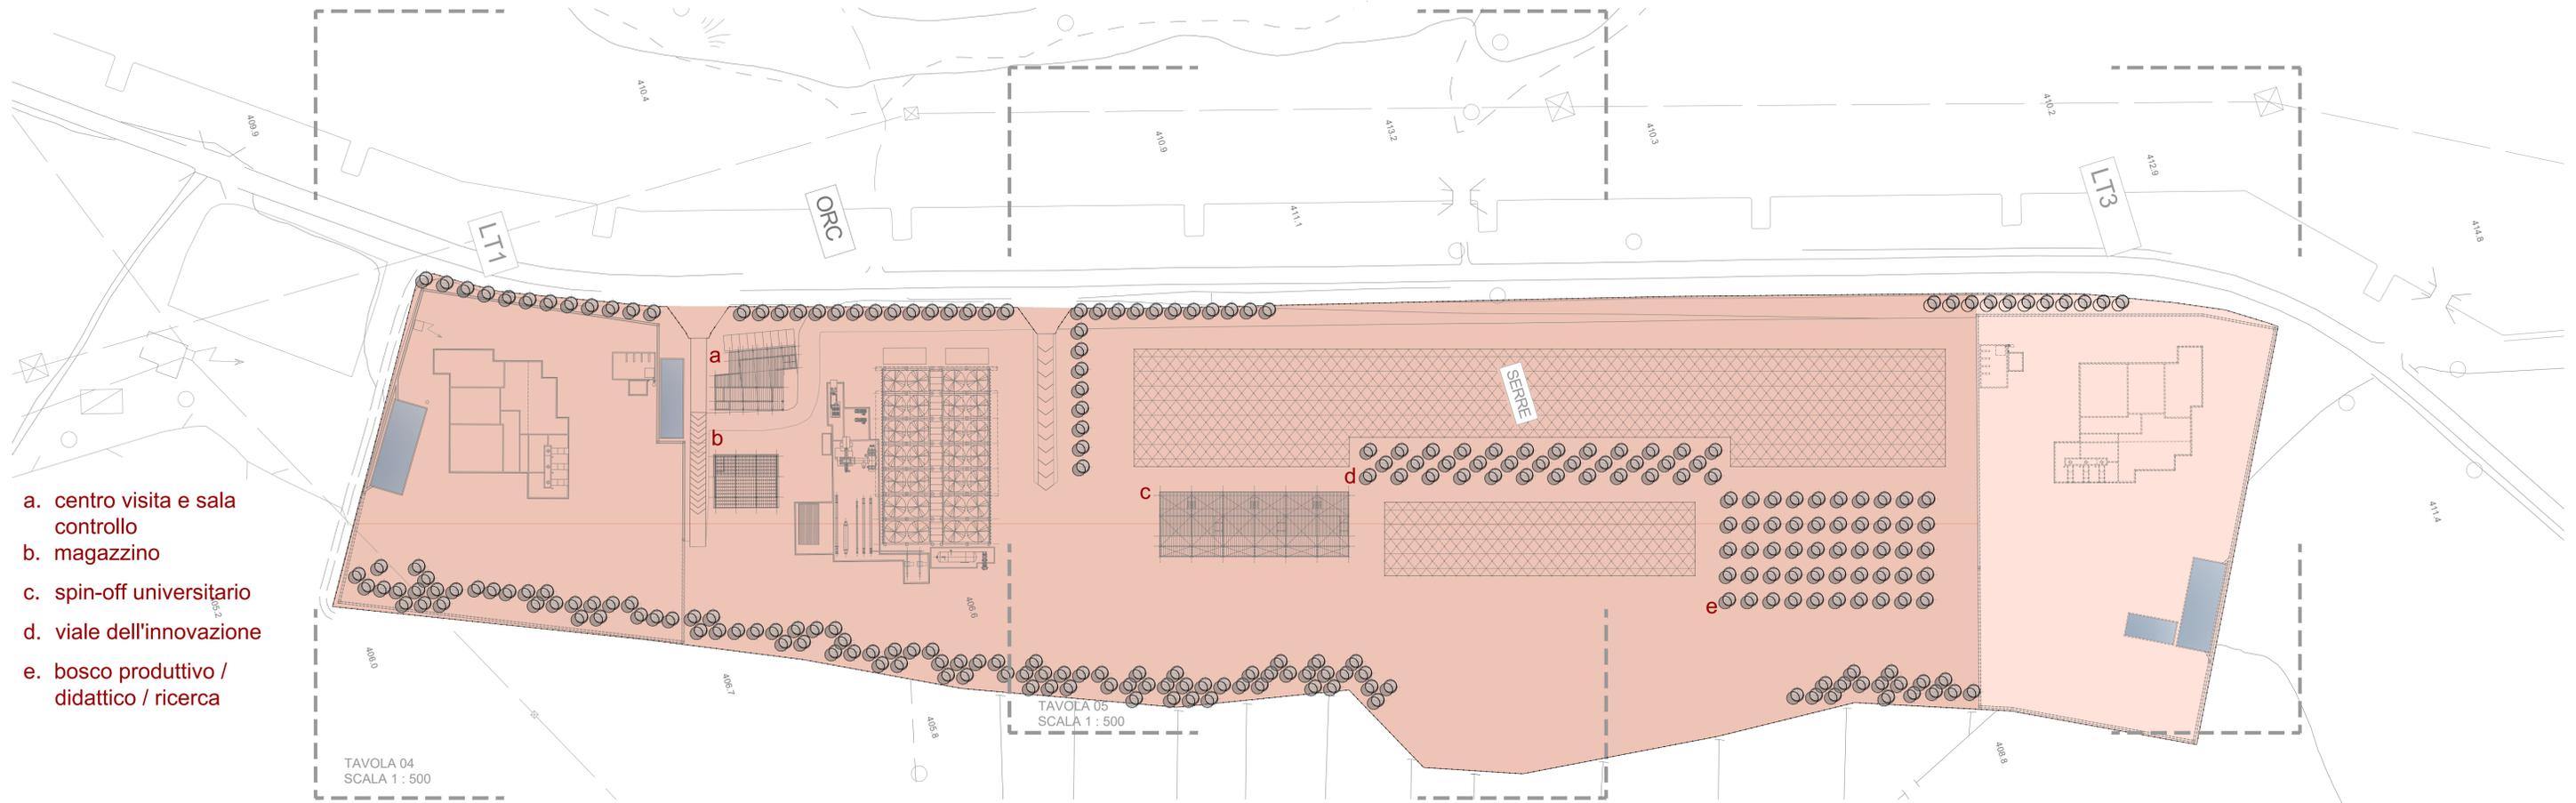

- a. centro visita e sala controllo
- b. magazzino
- c. spin-off universitario
- d. viale dell'innovazione
- e. bosco produttivo / didattico / ricerca



VISTA DA EST

PLANIMETRIA GENERALE
SCALA 1 : 1000

N.B. PLANIMETRIA LT3 TRATTEGGIATA IN QUANTO POSTAZIONE DI RISERVA



IMPIANTO GEOTERMICO PILOTA LATERA
Comune di Latera (VT)
Comune di Valentano (VT)

TAV. 03
QUADRO PROGETTUALE
STATO MODIFICATO: planimetria e alzato generale
postazioni LT1, Centrale ORC, LT3 (riserva), Centro Visita,
Magazzino, Spin-Off Universitario, Serre

marzo 2024
Committente:
Latera Sviluppo s.r.l.
via Friuli 11 - 01100 VITERBO

Progettisti:
Alessandro Melis Architetto
Mario Fabbrini Architetto
via Petrarca 28, 52100 AREZZO

Consulenza:
Giovanni Pennacchini Architetto
Daniele Barelli Architetto
Lorenzo Magi Architetto

NOTA GENERALE:
IL PRESENTE ELABORATO PROGETTUALE E' DI PROPRIETA' DI LATERA SVILUPPO S.r.l. E' FATTO DIVIETO A CHIUNQUE DI PROCEDERE, IN QUALSIASI MODO E SOTTO QUALSIASI FORMA, ALLA SUA RIPRODUZIONE, ANCHE PARZIALE, OVVERO DI DIVULGARRE A TERZI QUALSIASI INFORMAZIONE IN MERITO, SENZA PREVENTIVA AUTORIZZAZIONE, RILASCIATA PER SCRITTO DA LATERA SVILUPPO S.r.l.
GENERAL NOTE:
THIS DESIGN DOCUMENT IS PROPERTY OF LATERA SVILUPPO S.r.l. IT IS STRICTLY FORBIDDEN TO REPRODUCE THIS DOCUMENT, IN WHOLE OR IN PART, AND TO PROVIDE TO OTHER ANY RELATED INFORMATION WITHOUT PREVIOUS WRITTEN CONSENT OF LATERA SVILUPPO S.r.l.