LEGENDA

sterro

riporto

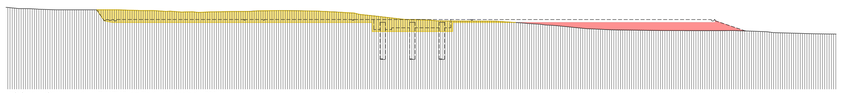

POSTAZIONE LT1 - RILIEVO profilo A - A' scala 1 : 500

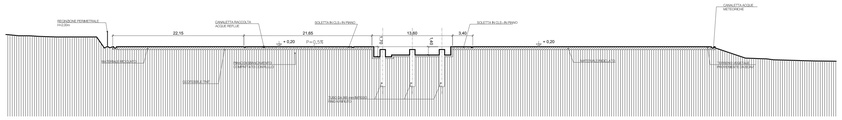

POSTAZIONE LT1 - PROGETTO profilo A - A' scala 1 : 500

LEGENDA

sterro

riporto

VOLUMI TOTALI MOVIMENTATI - POSTAZIONE LT1

Totale sterro - mc. 8.372,00

Totale riporto - mc. 2.230,00

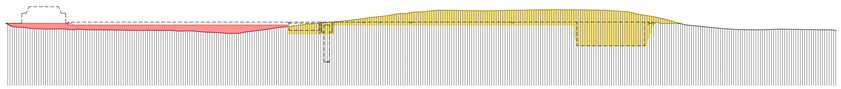

POSTAZIONE LT1 - RILIEVO profilo B - B' scala 1 : 500

POSTAZIONE LT1 - PROGETTO profilo B - B' scala 1 : 500

LEGENDA

sterro

riporto

VOLUMI TOTALI MOVIMENTATI - POSTAZIONE ORC

Totale sterro - mc. 699,98

Totale riporto - mc. 00,00

POSTAZIONE ORC - RILIEVO profilo E - E' scala 1 : 500

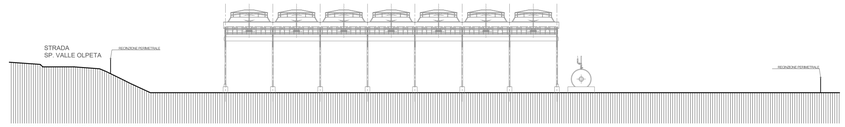

POSTAZIONE ORC - PROGETTO profilo E - E' scala 1 : 500

LEGENDA

sterro

riporto

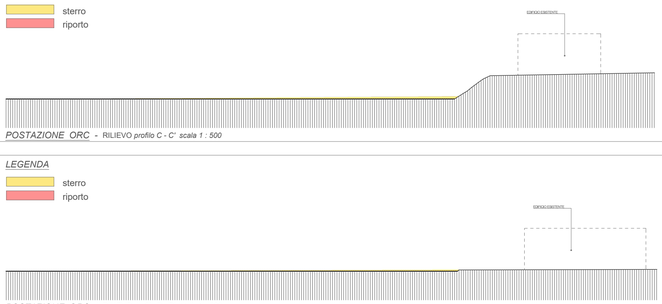

POSTAZIONE ORC - RILIEVO profilo C - C' scala 1 : 500

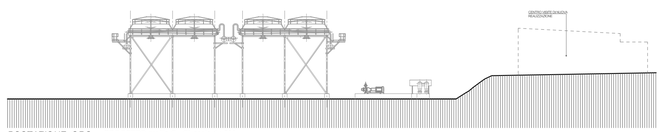

POSTAZIONE ORC - PROGETTO profilo C - C' scala 1 : 500

LEGENDA

sterro

riporto

POSTAZIONE ORC - RILIEVO profilo D - D' scala 1 : 500

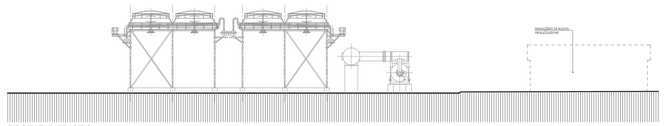

POSTAZIONE ORC - PROGETTO profilo D - D' scala 1 : 500

LEGENDA

sterro

riporto

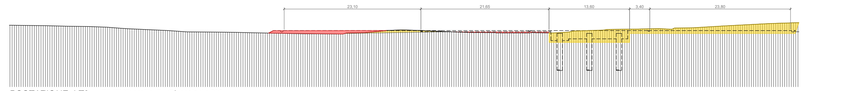

POSTAZIONE LT3 - RILIEVO profilo G - G' scala 1 : 500

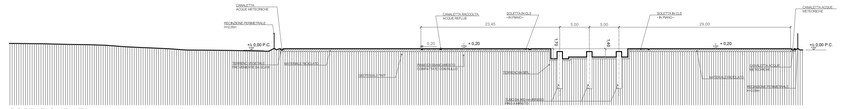

POSTAZIONE LT3 - PROGETTO profilo G - G' scala 1 : 500

LEGENDA

sterro

riporto

POSTAZIONE LT3 - RILIEVO profilo F - F' scala 1 : 500

POSTAZIONE LT3 - PROGETTO profilo F - F' scala 1 : 500

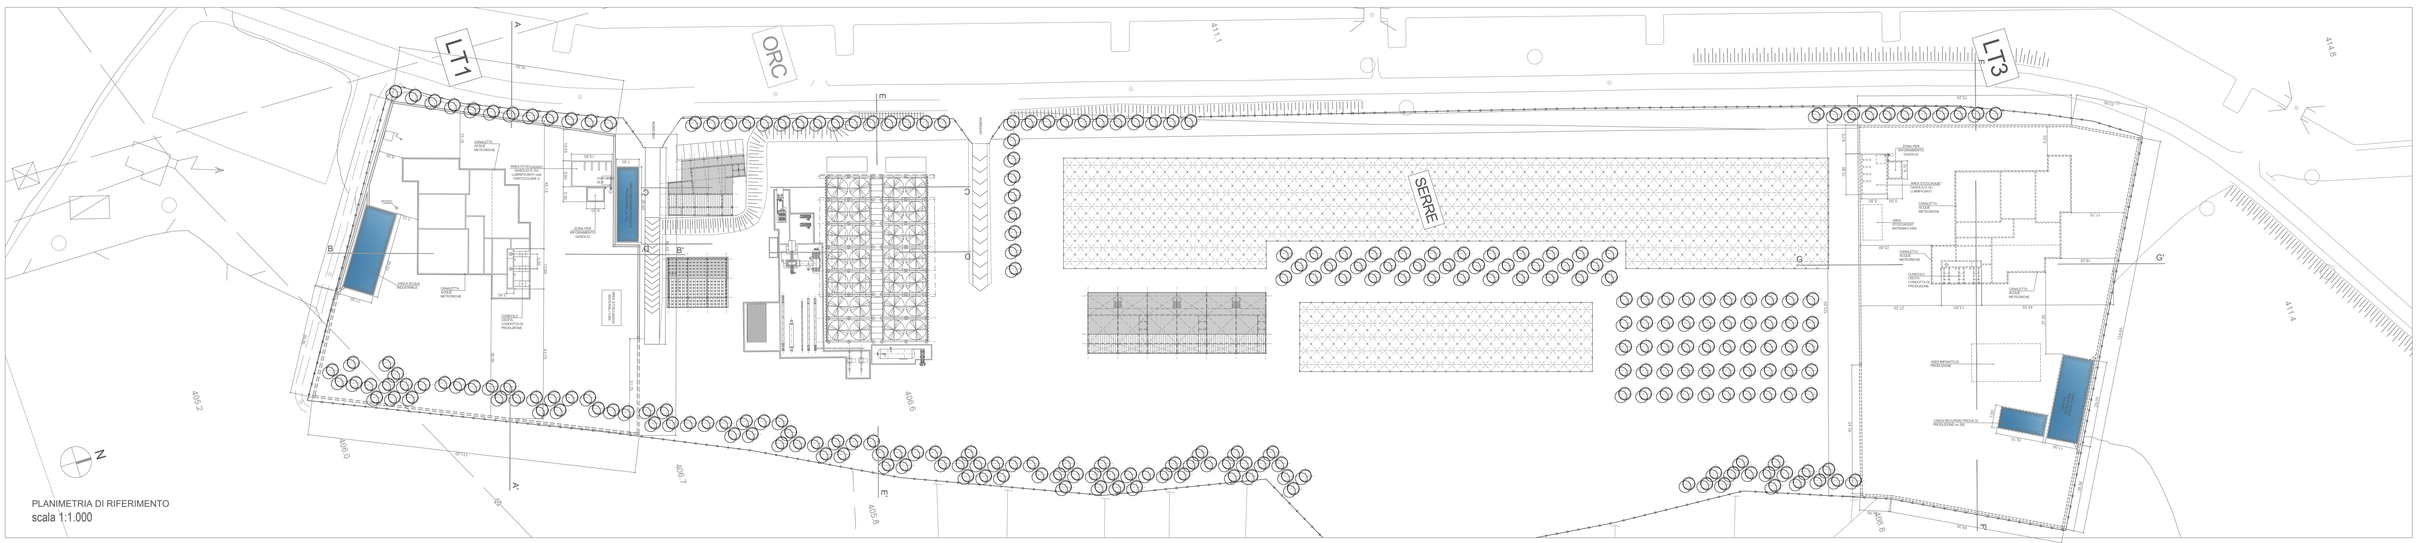

LATERA SVILUPPO S.r.l.

steam

IMPIANTO GEOTERMICO PILOTA LATERA

Comune di Latera (VT)

Comune di Valentano (VT)

TAV. 05

QUADRO PROGETTUALE

STATO SOVRAPPOSTO: planimetria, profili e sezioni generale con caratterizzazione dei movimenti terra postazioni LT1, ORC, LT3 , Centro Visita, Magazzino, Spin-Off, Serre

marzo 2024

Committente:

Latera Sviluppo s.r.l.

via Friuli 11 - 01100 VITERBO

Progettisti:

Alessandro Melis Architetto

Mario Fabbrini Architetto

via Petrarca 28, 52100 AREZZO

Conusulenza:

Giovanni Pennacchini Architetto

Daniele Barelli Architetto

Lorenzo Magi Architetto

NOTA GENERALE:

IL PRESENTE ELABORATO PROGETTUALE E' DI PROPRIETA' DI LATERA SVILUPPO S.r.l. E' FATTO DIVIETO A CHIUNQUE DI PROCEDERE, IN QUALSIASI MODO E SOTTO QUALSIASI FORMA, ALLA SUA RIPRODUZIONE, ANCHE PARZIALE, OVVERO DI DIVULGARE A TERZI QUALSIASI INFORMAZIONE IN MERITO, SENZA PREVENTIVA AUTORIZZAZIONE RILASCIATA PER ISCRITTO DA LATERA SVILUPPO S.r.l.

GENERAL NOTE:

THIS DESIGN DOCUMENT IS PROPERTY OF LATERA SVILUPPO S.r.l. IT IS STRICTLY FORBIDDEN TO REPRODUCE THIS DOCUMENT, IN WHOLE OR IN PART, AND TO PROVIDE TO OTHER ANY RELATED INFORMATION WITHOUT PREVIOUS WRITTEN CONSENT OF LATERA SVILUPPO S.r.l.

melis alessandro
Ordine Architetti P.P.C. - Provincia di Arezzo
Architetto
09.05.2024 10:03:49
GMT+01:00

Firmato digitalmente da

Giovanni Pennacchini

CN = Pennacchini Giovanni
O = Ordine degli Architetti di Arezzo
C = IT

Fabbrini Mario
Ordine degli Architetti di Arezzo
Architetto
09.05.2024
12:28:23
GMT+02:00