LEGENDA

sterro

riporto

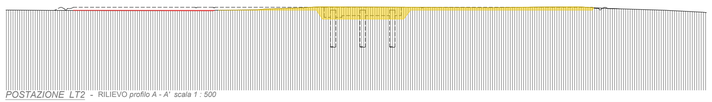

POSTAZIONE LT2 - RILIEVO profilo A - A' scala 1 : 500

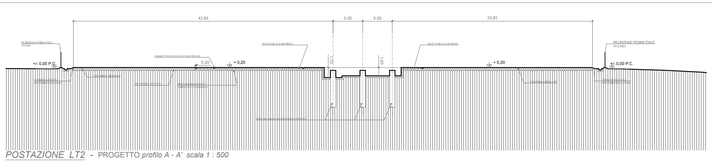

POSTAZIONE LT2 - PROGETTO profilo A - A' scala 1 : 500

LEGENDA

sterro

riporto

VOLUMI TOTALI MOVIMENTATI - POSTAZIONE LT2

Totale sterro - mc. 1.968,00

Totale riporto - mc. 0,00

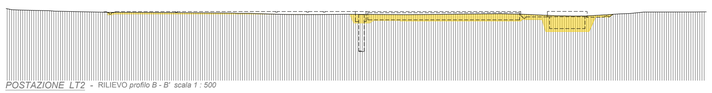

POSTAZIONE LT2 - RILIEVO profilo B - B' scala 1 : 500

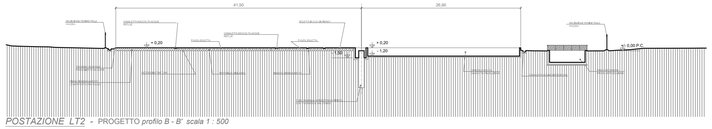

POSTAZIONE LT2 - PROGETTO profilo B - B' scala 1 : 500

LEGENDA

sterro

riporto

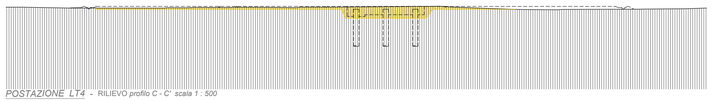

POSTAZIONE LT4 - RILIEVO profilo C - C' scala 1 : 500

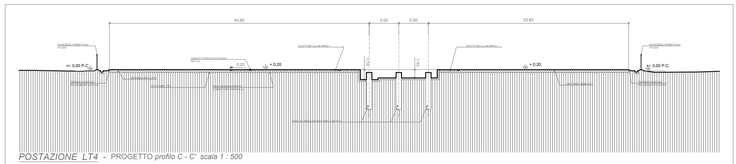

POSTAZIONE LT4 - PROGETTO profilo C - C' scala 1 : 500

LEGENDA

sterro

riporto

VOLUMI TOTALI MOVIMENTATI - POSTAZIONE LT4

Totale sterro - mc. 2.444,00

Totale riporto - mc. 2.010,00

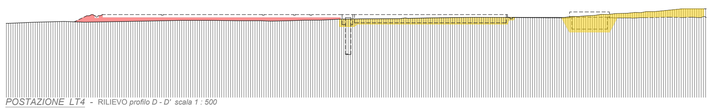

POSTAZIONE LT4 - RILIEVO profilo D - D' scala 1 : 500

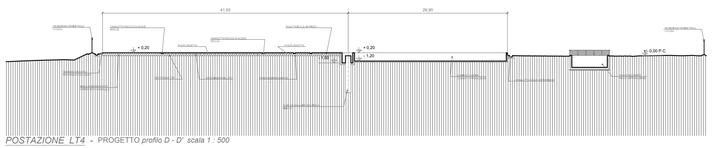

POSTAZIONE LT4 - PROGETTO profilo D - D' scala 1 : 500

viabilità di nuova realizzazione (tra tutti gli interventi di progetto, prevista solo nelle due postazioni qui rappresentate: LT2 e LT4 di riserva)

PLANIMETRIA DI RIFERIMENTO
scala 1:1.000

POSTAZIONE - **LT2**

RECINZIONE
AREA POSTAZIONE
mq. 7.766,55

AREA PAVIMENTATA
IMPERMEABILE
mq. 1.627,36

AREA INGHIAIATA
mq. 4.721,71

AREA VASCHE
mq. 513,21

POSTAZIONE - **LT4 (postazione di riserva)**

RECINZIONE
AREA POSTAZIONE
mq. 8.503,20

AREA PAVIMENTATA
IMPERMEABILE
mq. 1.627,36

AREA INGHIAIATA
mq. 4.762,25

AREA VASCHE
mq. 513,21

LATERA SVILUPPO S.r.l. steam

IMPIANTO GEOTERMICO PILOTA LATERA
Comune di Latera (VT)
Comune di Valentano (VT)

TAV. 08

QUADRO PROGETTUALE
STATO MODIFICATO E SOVRAPPOSTO: planimetria, profili e sezioni con caratterizzazione dei movimenti terra e superfici permeabili/impermeabili postazioni LT2, LT 4 (di riserva)

marzo 2024

Committente:
Latera Sviluppo s.r.l.
via Friuli 11 - 01100 VITERBO

Progettisti:
Alessandro Melis Architetto
Mario Fabbrini Architetto
via Petrarca 28, 52100 AREZZO

Conusulenza:
Giovanni Pennacchini Architetto
Daniele Barelli Architetto
Lorenzo Magi Architetto

NOTA GENERALE:
IL PRESENTE ELABORATO PROGETTUALE E' DI PROPRIETA' DI LATERA SVILUPPO S.r.l. E' FATTO DIVIETO A CHIUNQUE DI PROCEDERE, IN QUALSIASI MODO E SOTTO QUALSIASI FORMA, ALLA SUA RIPRODUZIONE, ANCHE PARZIALE, OVVERO DI DIVULGARE A TERZI QUALSIASI INFORMAZIONE IN MERITO, SENZA PREVENTIVA AUTORIZZAZIONE RILASCIATA PER ISCRITTO DA LATERA SVILUPPO S.r.l.

GENERAL NOTE:
THIS DESIGN DOCUMENT IS PROPERTY OF LATERA SVILUPPO S.r.l. IT IS STRICTLY FORBIDDEN TO REPRODUCE THIS DOCUMENT, IN WHOLE OR IN PART, AND TO PROVIDE TO OTHER ANY RELATED INFORMATION WITHOUT PREVIOUS WRITTEN CONSENT OF LATERA SVILUPPO S.r.l.

melis alessandro
Ordine Architetti P.P.C. - Provincia di Arezzo
Architetto
09.05.2024 10:03:49 GMT+01:00

Giovanni
Ordine degli Architetti di Arezzo
Architetto
09.05.2024 11:00:07 GMT+00:00

Fabbrini Mario
Ordine degli Architetti di Arezzo
Architetto
09.05.2024 12:28:23 GMT+01:00