Corografia area di impianto e area cabine su base CTR - Isoipse passo 1m - Scala 1:10.000

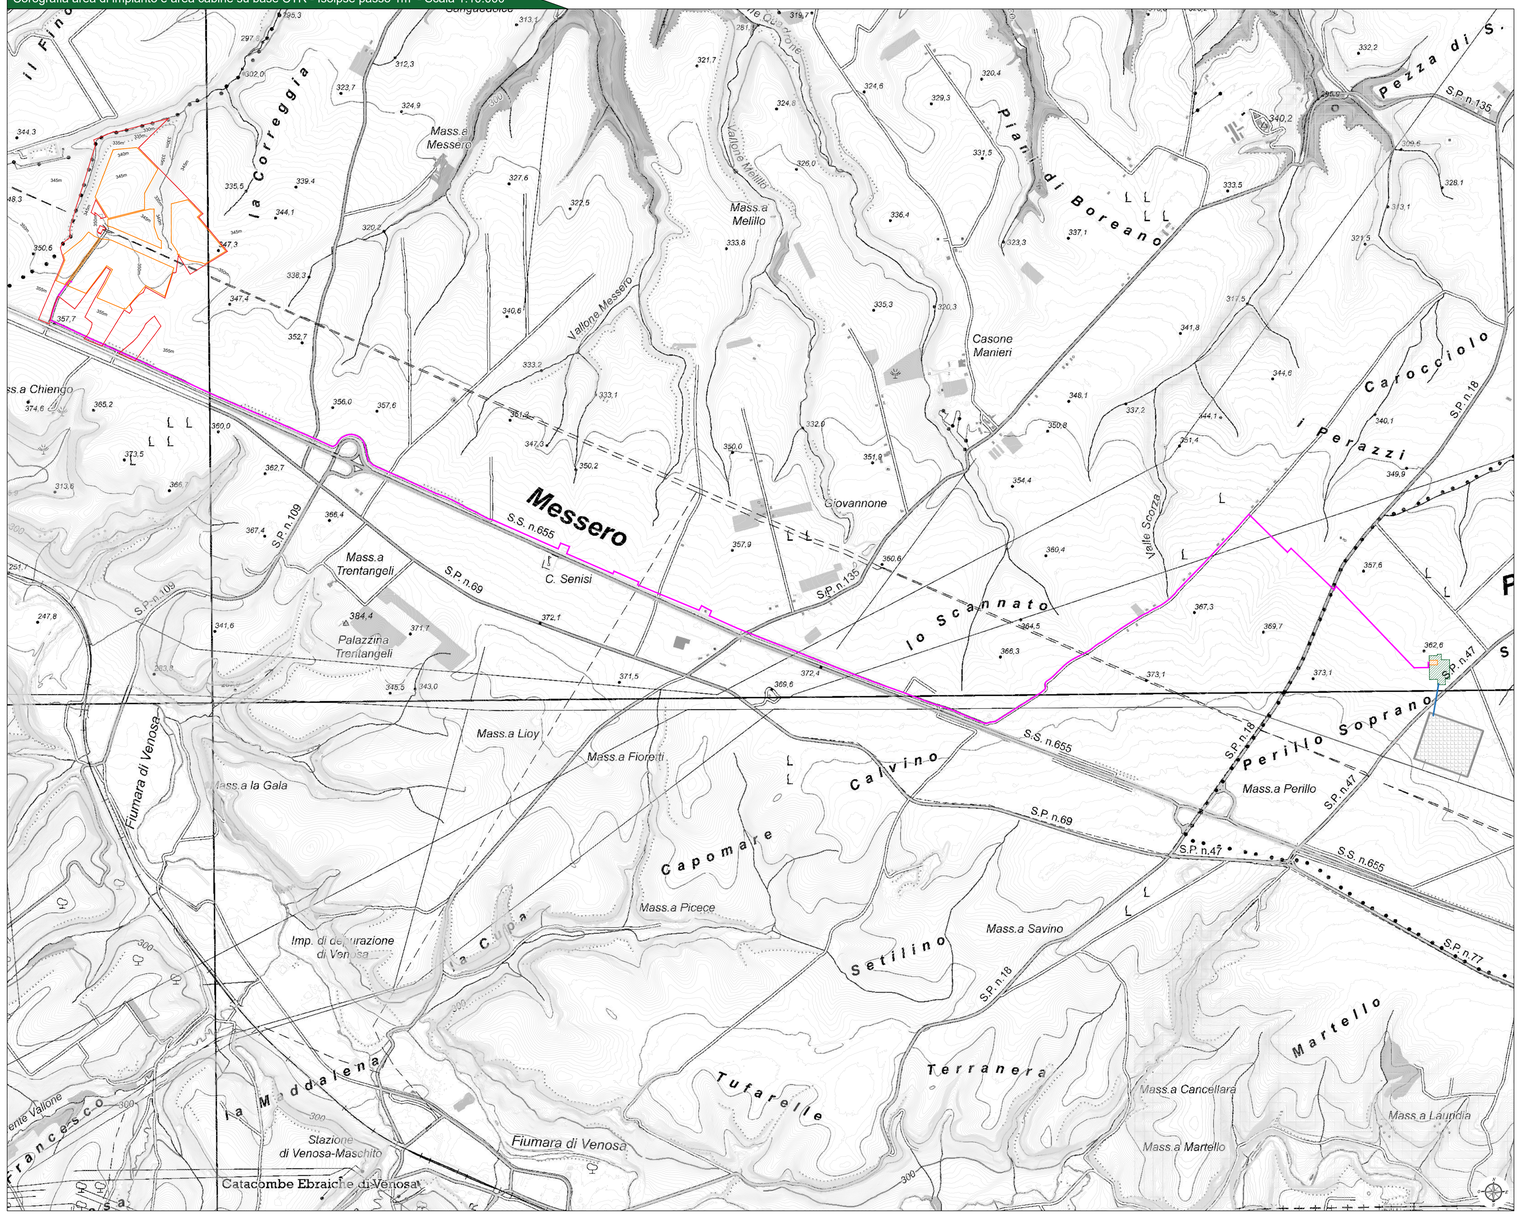

Corografia area di impianto su base CTR - Isoipse passo 25 cm - Scala 1:5.000

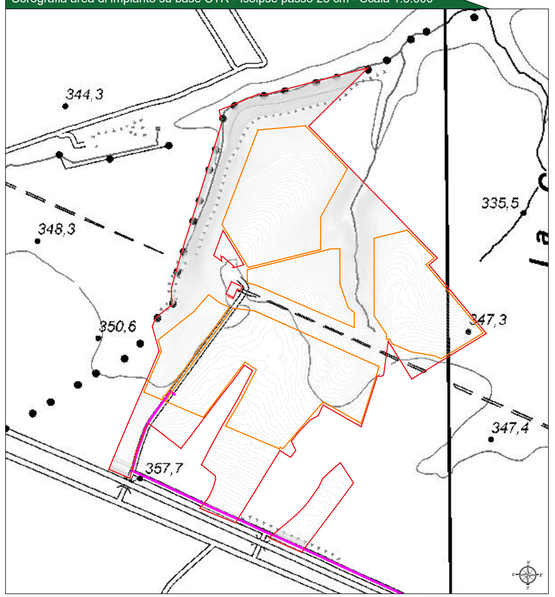

Corografia area Cabine su base CTR - Isoipse passo 25 cm - Scala 1:5.000

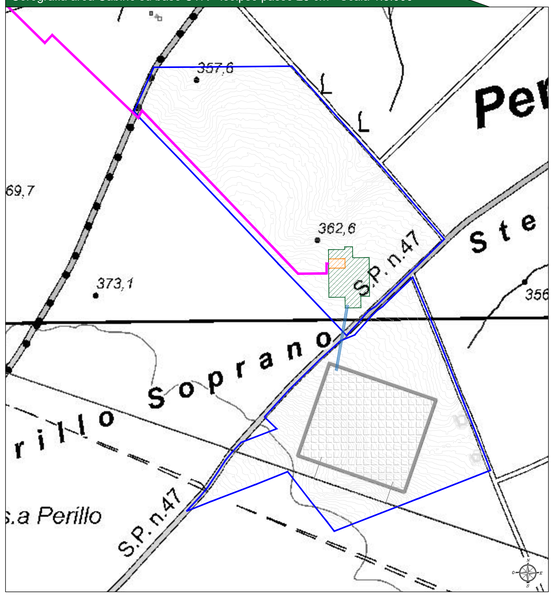

Legenda generale

- Area contrattualizzata impianto agrovoltaico a realizzarsi
- Perimetro catastale stazione TERNA
- Area impianto agrovoltaico a realizzarsi
- Cavidotto di connessione MT
- Linea aerea di connessione AT
- Isoipse
- Stazione Elettrica Terna a realizzarsi
- Stazione utente a realizzarsi
- Cabina di elevazione MT/AT a realizzarsi

Provincia di Potenza - KeyPlan

Firmato digitalmente da: Filippo Ricci
Data: 28/03/2024 18:14:18

Impianto Agrovoltaico
"Finocchiaro"
della potenza di 20,00 MW in immissione e 19,67 MW in DC
PROGETTO DEFINITIVO

COMMITTENTE:

BETA ARIETE S.r.l.
Sede legale: via Mercato 3/5, 20121, Milano (MI)
Iscritta presso il Registro delle Imprese di Milano
Numero di iscrizione, C.F. e P.IVA 12070020963
Capitale Sociale Euro 10.000,00 i.v.
Soggetta alla Direzione e Coordinamento di
Canadian Solar Inc.
PEC: betaarietes@legalmail.it

CanadianSolar

PROGETTAZIONE:

TEKNE SOCIETÀ DI INGEGNERIA

TEKNE srl
Via Vincenzo Gioberti, 11 - 76123 ANDRIA
Tel +39 0883 553714 - 553841 - Fax +39 0883 553715
www.gruppotekne.it e-mail: contatto@gruppotekne.it

PROGETTISTA:
Dott. Ing. Renato Pertuso
(Direttore Tecnico)

LEGALE RAPPRESENTANTE:
dott. Rocco Mario

CONSULENTE:

PD
PROGETTO DEFINITIVO

COROGRAFIA DELL'AREA DI INTERVENTO

Tavola: AR02

Filename: TKA701-PD-RET-AR02-AREA01.dwg

Data 1°emissione:	Redatto:	Verificato:	Approvato:	Scala:	Protocollo Tekne:
Giugno 2022	A.MUSAIO	D.PERTOSO	R.PERTUSO	T: 1:10000 F: 50000	TKA701
Marzo 2024	A.MUSAIO	D.PERTOSO	R.PERTUSO		

N° REVISIONE