




Planimetria area di impianto - Scala 1:5.000

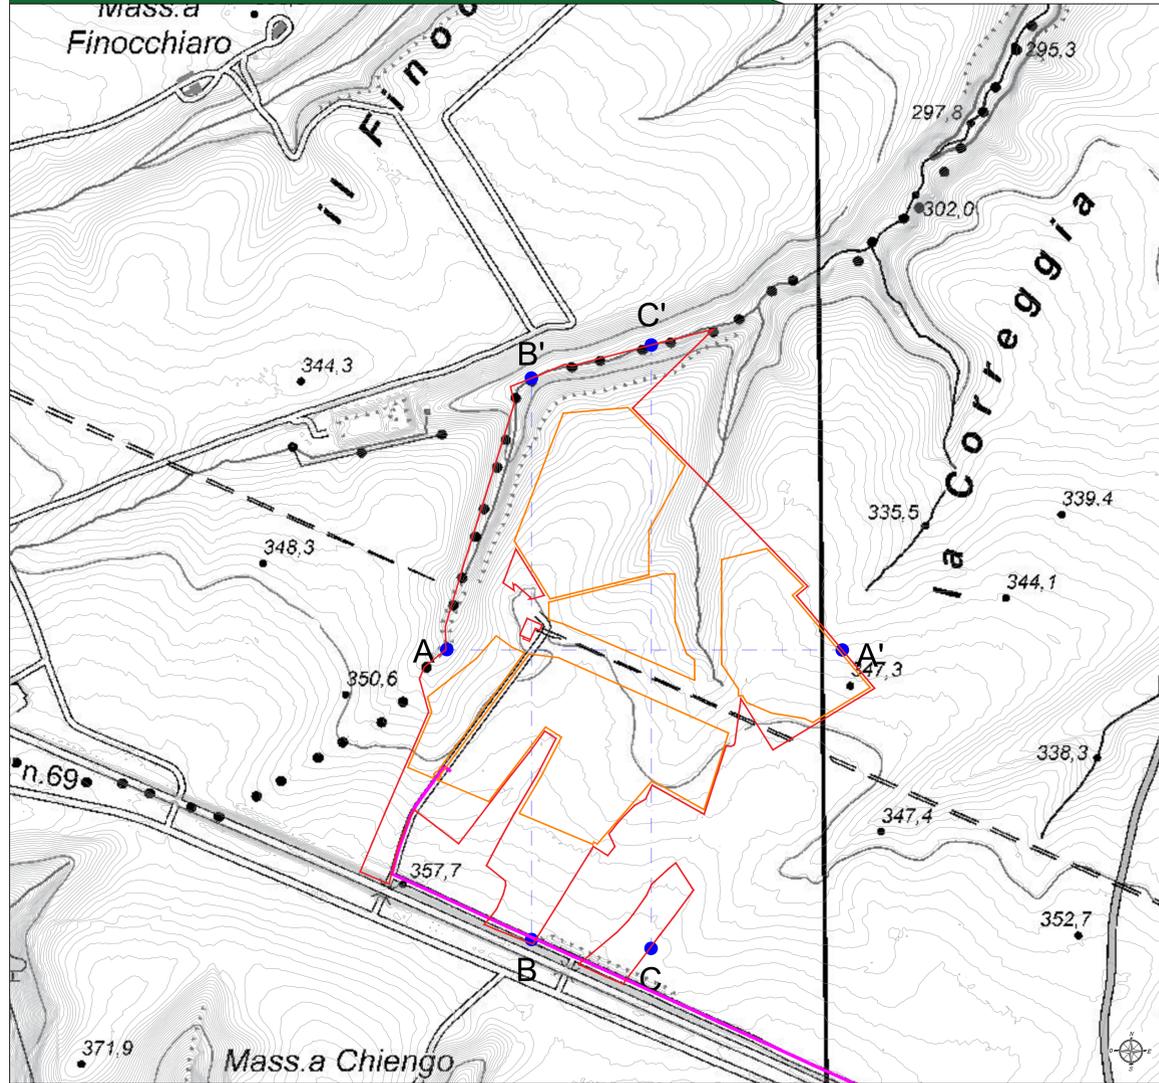


Profilo altimetrico longitudinale - Sezione AA'

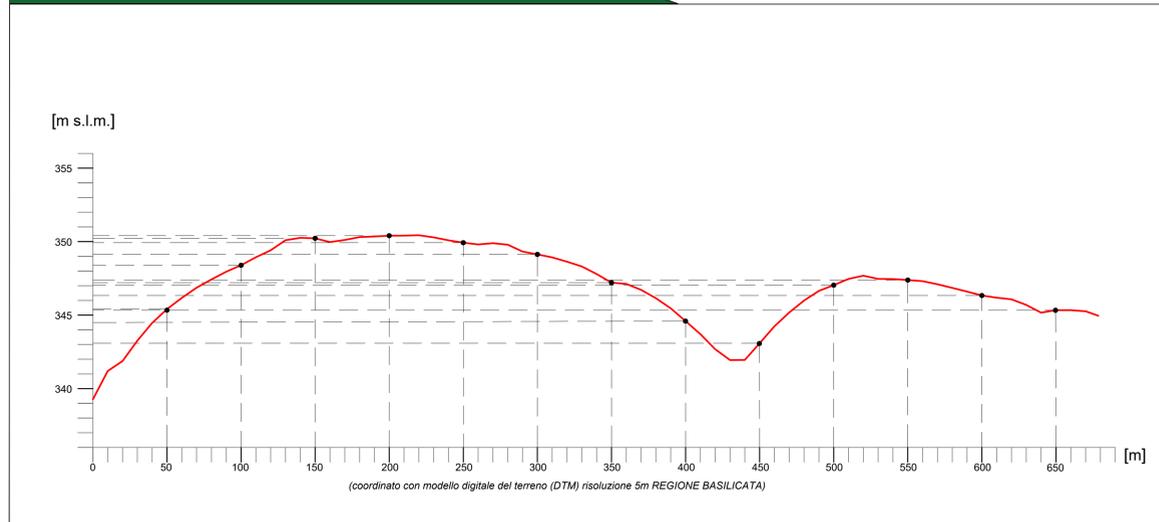


Profilo altimetrico longitudinale - Sezione BB'

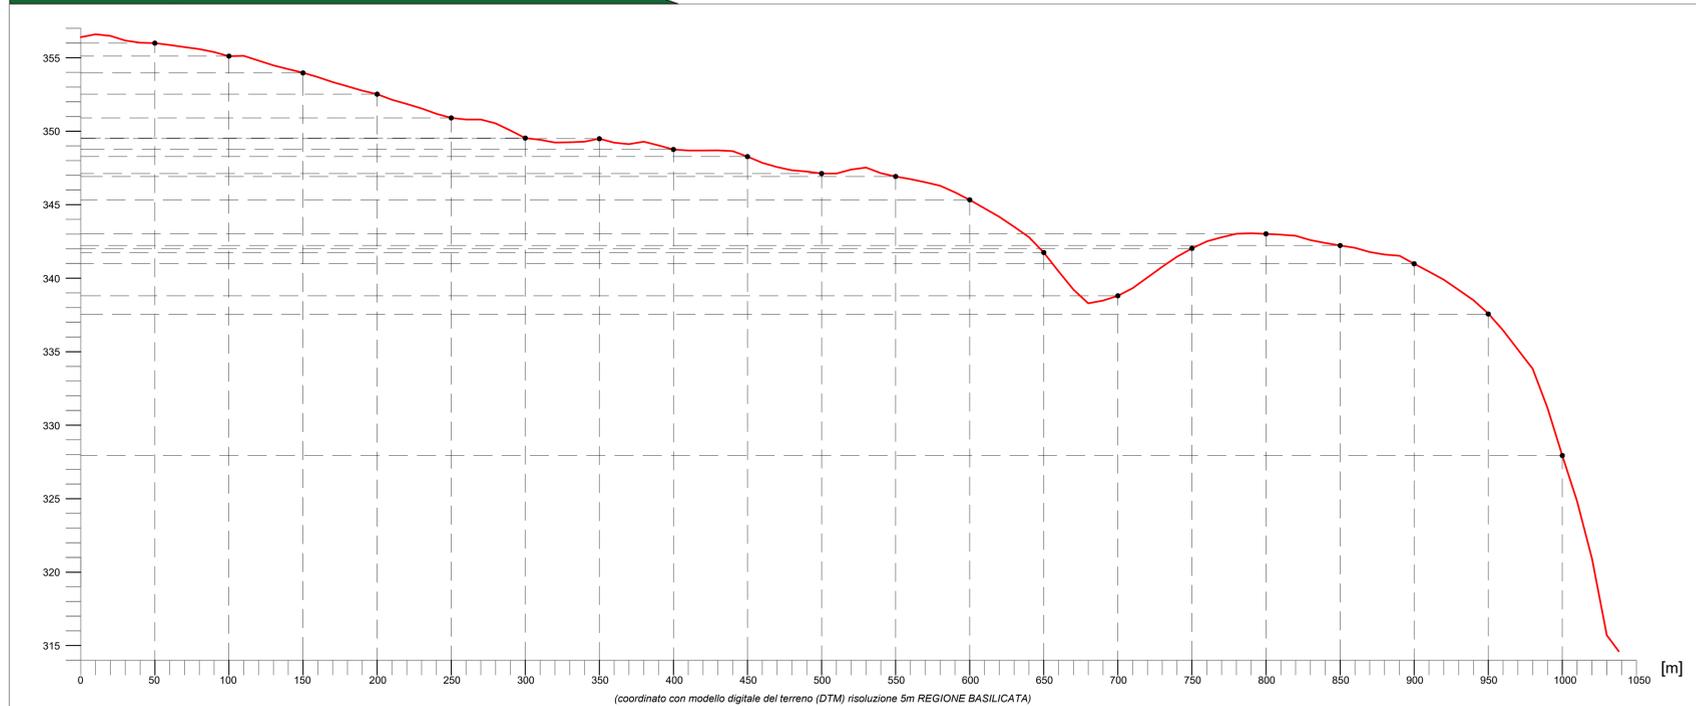

Profilo altimetrico longitudinale - Sezione CC'

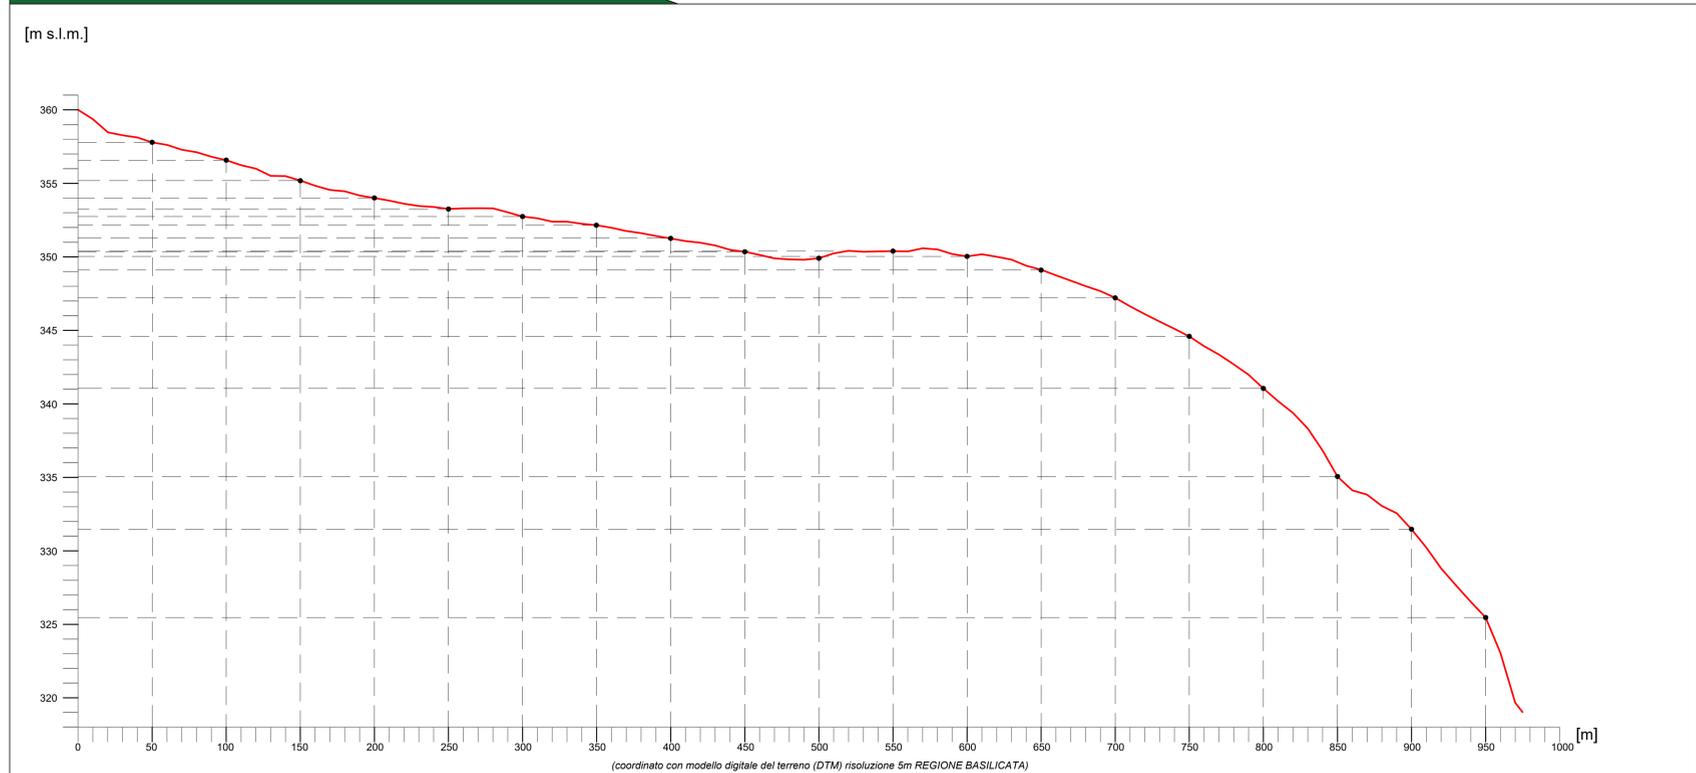

Legenda generale

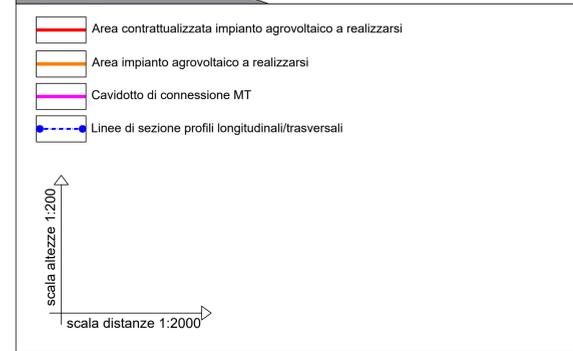

Provincia di Potenza - KeyPlan



COMMITTENTE: **BETA ARKITE S.p.A.**
 Sede legale: via Marconi 10/121, Milano (MI)
 Sede amministrativa: Via Roma 40, Fiumicino (RM)
 Numero di Iscrizione: C.C. e C.V. 115090907
 Capitale Sociale: Euro 10.000.000 i.v.
 Società alla Direzione e Coordinamento di:
 Canadian Solar Inc.
 PEC: betararkite@betararkite.it

PROGETTAZIONE: **TEKNE** SOCIETÀ DI INGEGNERIA
 TEKNE srl
 Via Vincenzo Capiani, 11 - 75123 ANDRIA
 Tel: +39 0883 523214 - 523241 - Fax: +39 0883 523215
 www.gruppoitekne.it - e-mail: contact@gruppoitekne.it

PROGETTISTA: **Dott. Ing. Renato Pertuso** (Direttore Tecnico)
 LEGALE RAPPRESENTANTE: **Dott. RENATO PERTUSO**
 CONSULENTE: **Dott. RENATO PERTUSO**

PD PROGETTO DEFINITIVO	PROFILI ALTIMETRICI LONGITUDINALI E TRASVERSALI DELL'AREA DI IMPIANTO		Tavola: AR04
	Data 1° emissione: Giugno 2022 Redatto: A. MUSAO Verificato: G. PERTUSSO Approvato: R. PERTUSSO Scala: 1:5000		File name: PROFILI-ALTIMETRICI-DEFINITIVO Protocollo Tekne: TKA701