Firmato digitalmente da:

Firmato il 2024/03/29 10:42

Seriale Certificato: 23347021

Valido dal 27/11/2023 al 27/11/2026

InfoCert Qualified Electronic Signature CA 3

Sezione FF' - Scala 1:50

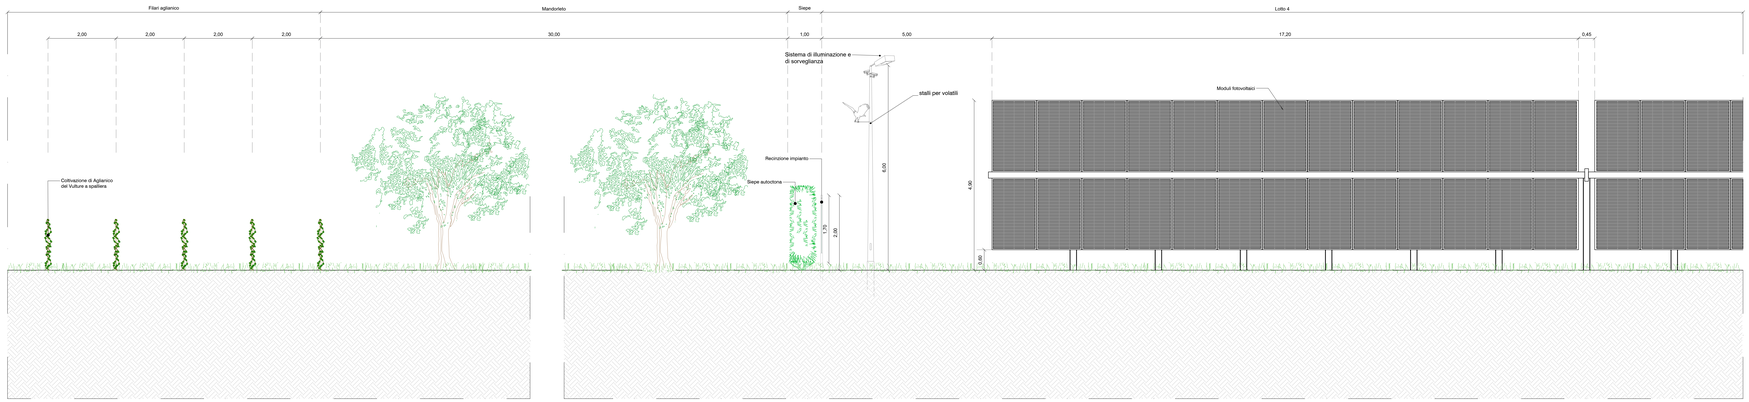

Sezione GG' - Scala 1:50

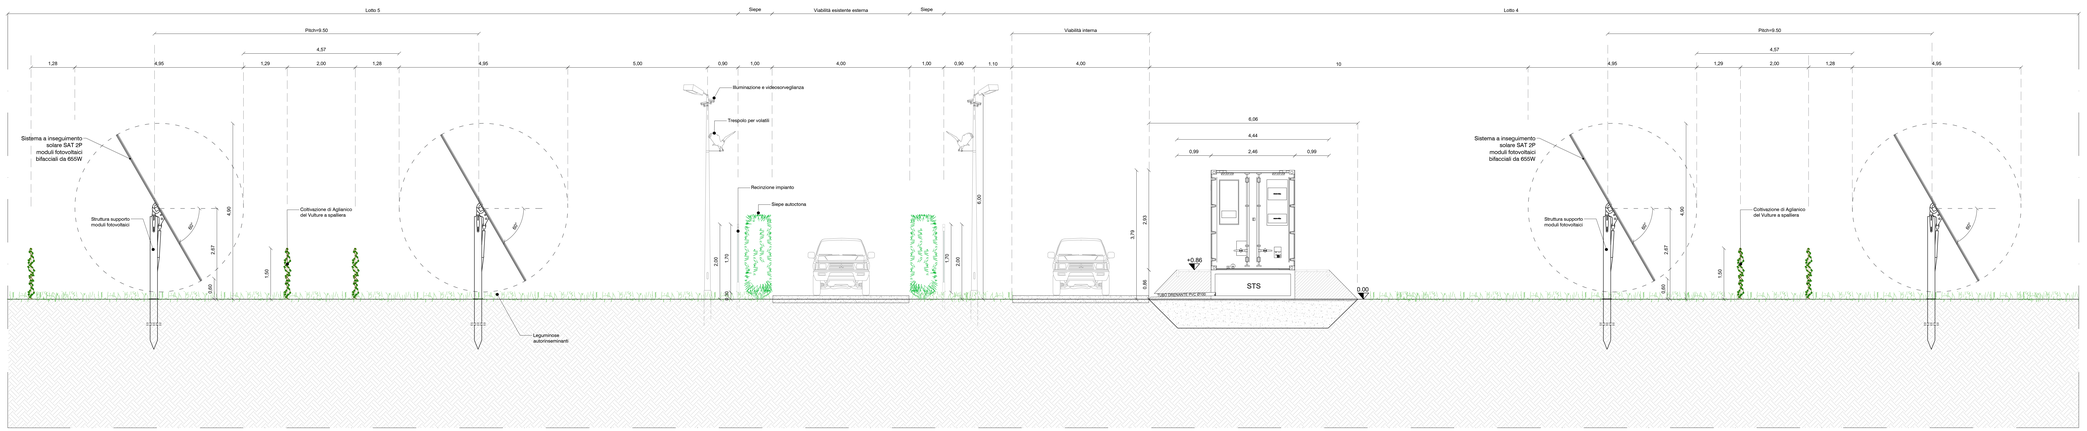

Legenda generale

- Ingresso campo fotovoltaico
- Perimetro catastale impianto
- Perimetro recinzione impianto
- Siepe autoctona perimetrale
- Filari di Aglianico
- Canneto
- Linea aerea
- Reticolo idrografico
- Cabine traformatore di campo, cabine utente e cabine di consegna
- Cabina di consegna e servizi ausiliari
- Cabine per energy storage
- Stringhe di tipo 'tracker'
- Strisce di impollinazione
- Filari di Aglianico
- Alberi igrofili
- Uliveto intensivo
- Alberi alto fusto
- Seminativo esistente
- Alberi esistenti
- Mandorleto
- Strada esistente
- Viabilità interna impianto

Layout impianto fotovoltaico - Scala 1:5000

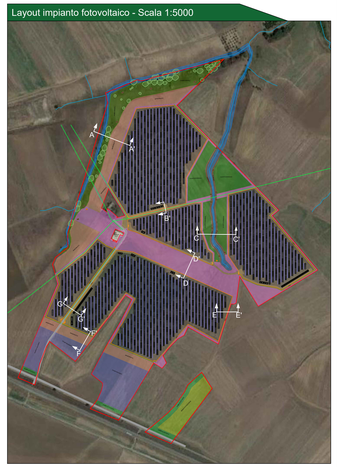

Provincia di Potenza - KeyPlan

CITTA' DI VENOSA

Impianto Agrovoltaico "Finocchiaro"

della potenza di 20.00 MW in immissione e 19.67 MW in DC

PROGETTO DEFINITIVO

COMMITTENTE:

CanadianSolar

BRUCA ARISTE S.r.l.
Sede legale: via Mercadante 13, 20121, Milano (MI)
Sede fiscale: Piazza di Spagna della Legione di Milano
Numero di iscrizione al Registro delle Imprese di Milano
Partita Iva/cod. fisc: 11.995.681.1.1
Soggetta alla Direzione e Coordinamento di Canadian Solar Inc.
PEC: brucaariste@legalmail.it

PROGETTAZIONE:

TEKNE
SOCIETÀ DI INGEGNERIA

TEKNE srl
Via Vivaldo Dobell, 11 - 70122 AGNOLA
Tel +39 080 5537 1 - 5529 1 - Fax +39 080 5529 5
www.gruppotekne.it - e-mail: sordelli@gruppotekne.it

PROGETTISTA:
Dott. Ing. Renato Pertuso
(Direttore Tecnico)

LEGALE RAPPRESENTANTE:
dott. Paolo Sordelli

CONSULENTE:

PD
PROGETTO DEFINITIVO

STRUTTURE DI SUPPORTO DEI PANNELLI FOTOVOLTAICI E RECINZIONE - PIANTA E PROSPETTI

Tavola: AR06.4

Filename: fileSVGAR06.1AR06.2AR06.3AR06.4.dwg

Data 1°emissione:	Redatto:	Verificato:	Approvato:	Scala:	Protocollo Tekne:
Giugno 2022	A.MUSAIO	G.PERTUSIO	R.PERTUSIO	1:5000 1:50	TKA701
Marzo 2024	A.MUSAIO	G.PERTUSIO	R.PERTUSIO		
2					
3					
4					