


**Legenda generale**

- Area contrattualizzata impianto agrovoltico a realizzarsi
- Cavidotto di connessione MT
- Linea aerea di connessione AT
- Recinzione
- Stazione Elettrica Terna a realizzarsi
- Stazione utente a realizzarsi
- Cabina di elevazione MT/IAT a realizzarsi
- Confine foglio catastale

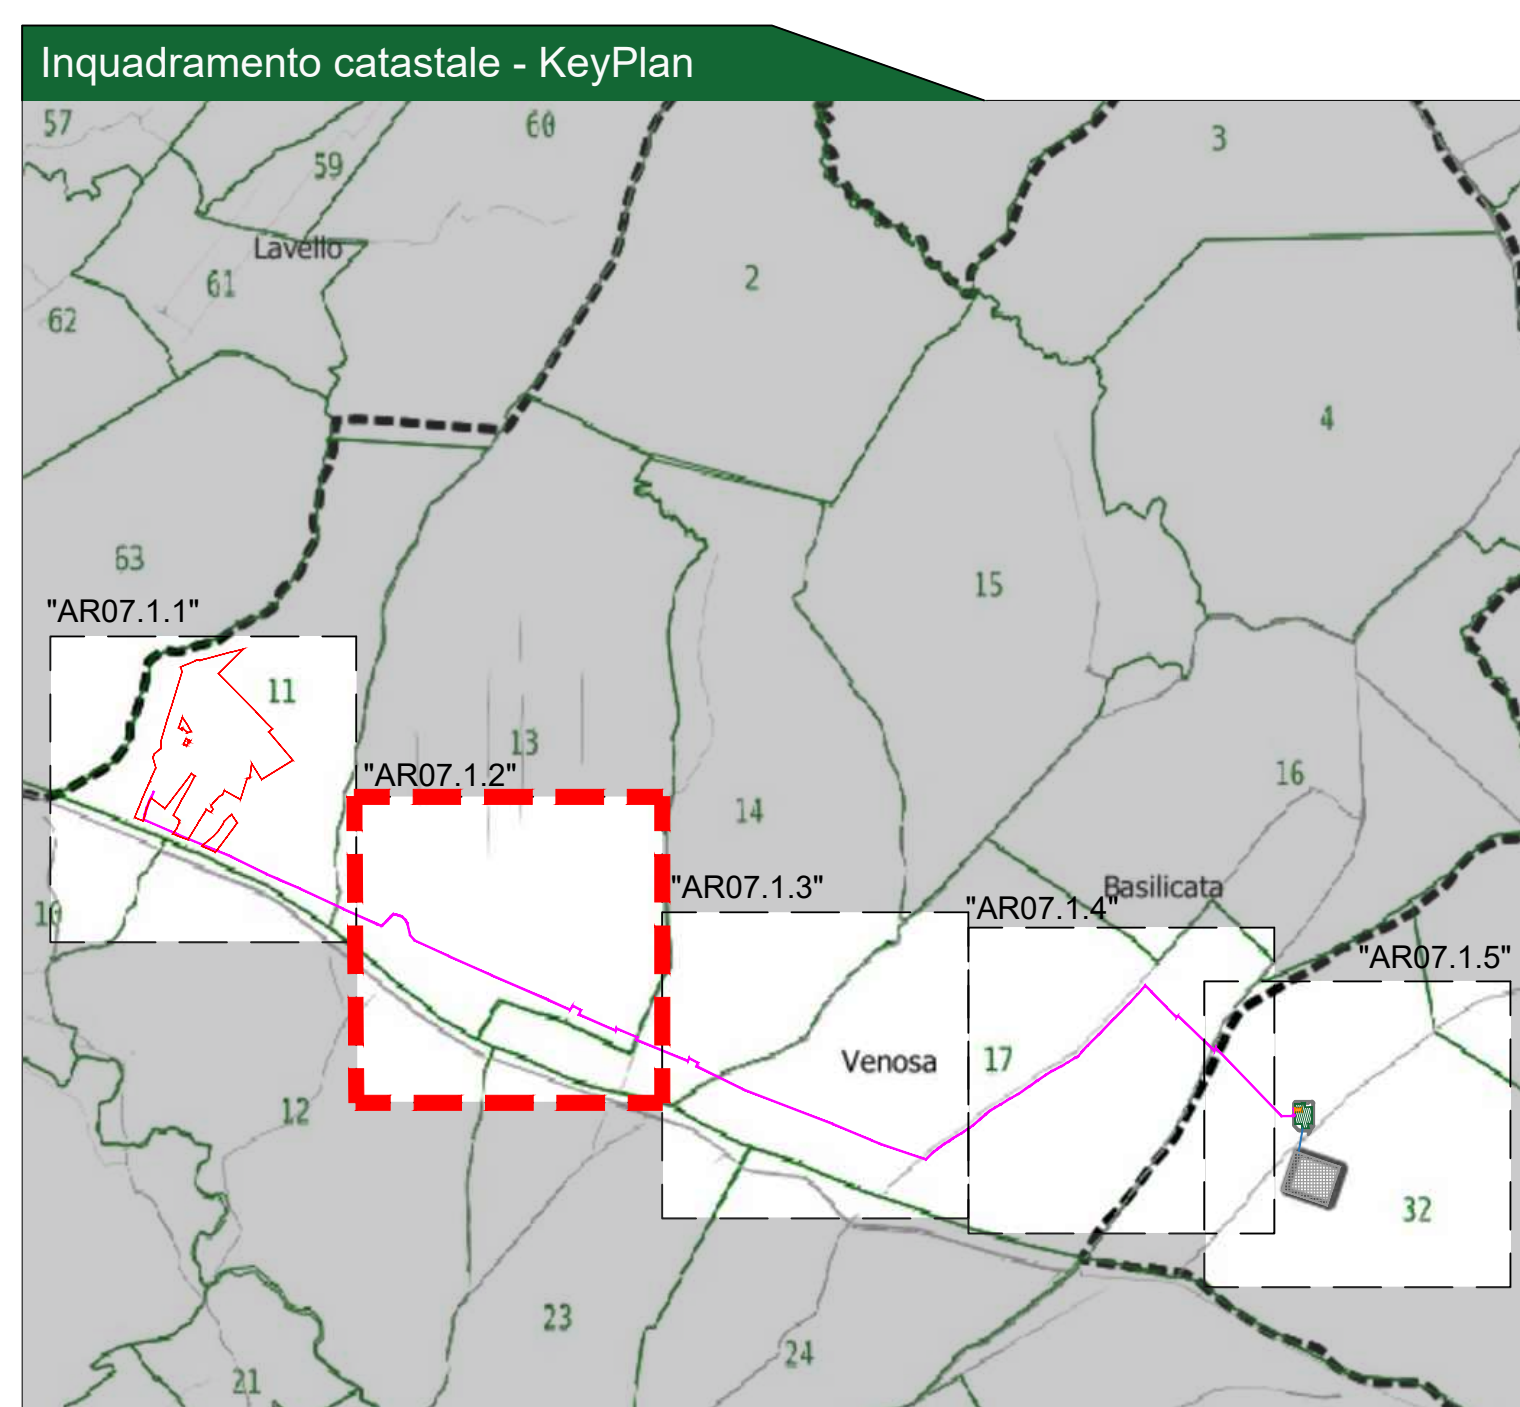

**CITTA' DI VENOSA**

**Impianto Agrovoltico "Finocchioiro"**  
 della potenza di 20,00 MW in immissione e 19,67 MW in DC  
**PROGETTO DEFINITIVO**

COMMITTENTE: **CanadianSolar**

PROGETTAZIONE: **TEKNE** SOCIETA' DI INGEGNERIA

PROGETTISTI: **Dot. Ing. Renato Pertuso** (Direttore Tecnico), **Geom. Giuseppe Pertuso** (Responsabile Progetto)

LEGALE RAPPRESENTANTE: **TEKNE**

CONSULENTE: **TEKNE**

**PD** CAVIDOTTO DI CONNESSIONE  
 Percorso ed opere da realizzare su base catastale

Tavolo: **AR07.1.2**

PROGETTO DEFINITIVO

Data Trasmisione:	Redatto:	Verificato:	Approvato:	Scala:
Giugno 2022	LLOMBOLO	di PERTUSO	di PERTUSO	1:2000
1	2	3	4	
1	2	3	4	

Protocollo Tekne: **TKA701**