Firmato digitalmente da:

Firmato il 2024/03/29 11:11

Seriale Certificato: 23347021

Valido dal 27/11/2023 al 27/11/2026

InfoCert Qualified Electronic Signature CA 3

Vincoli In Rete - Scala 1:10.000

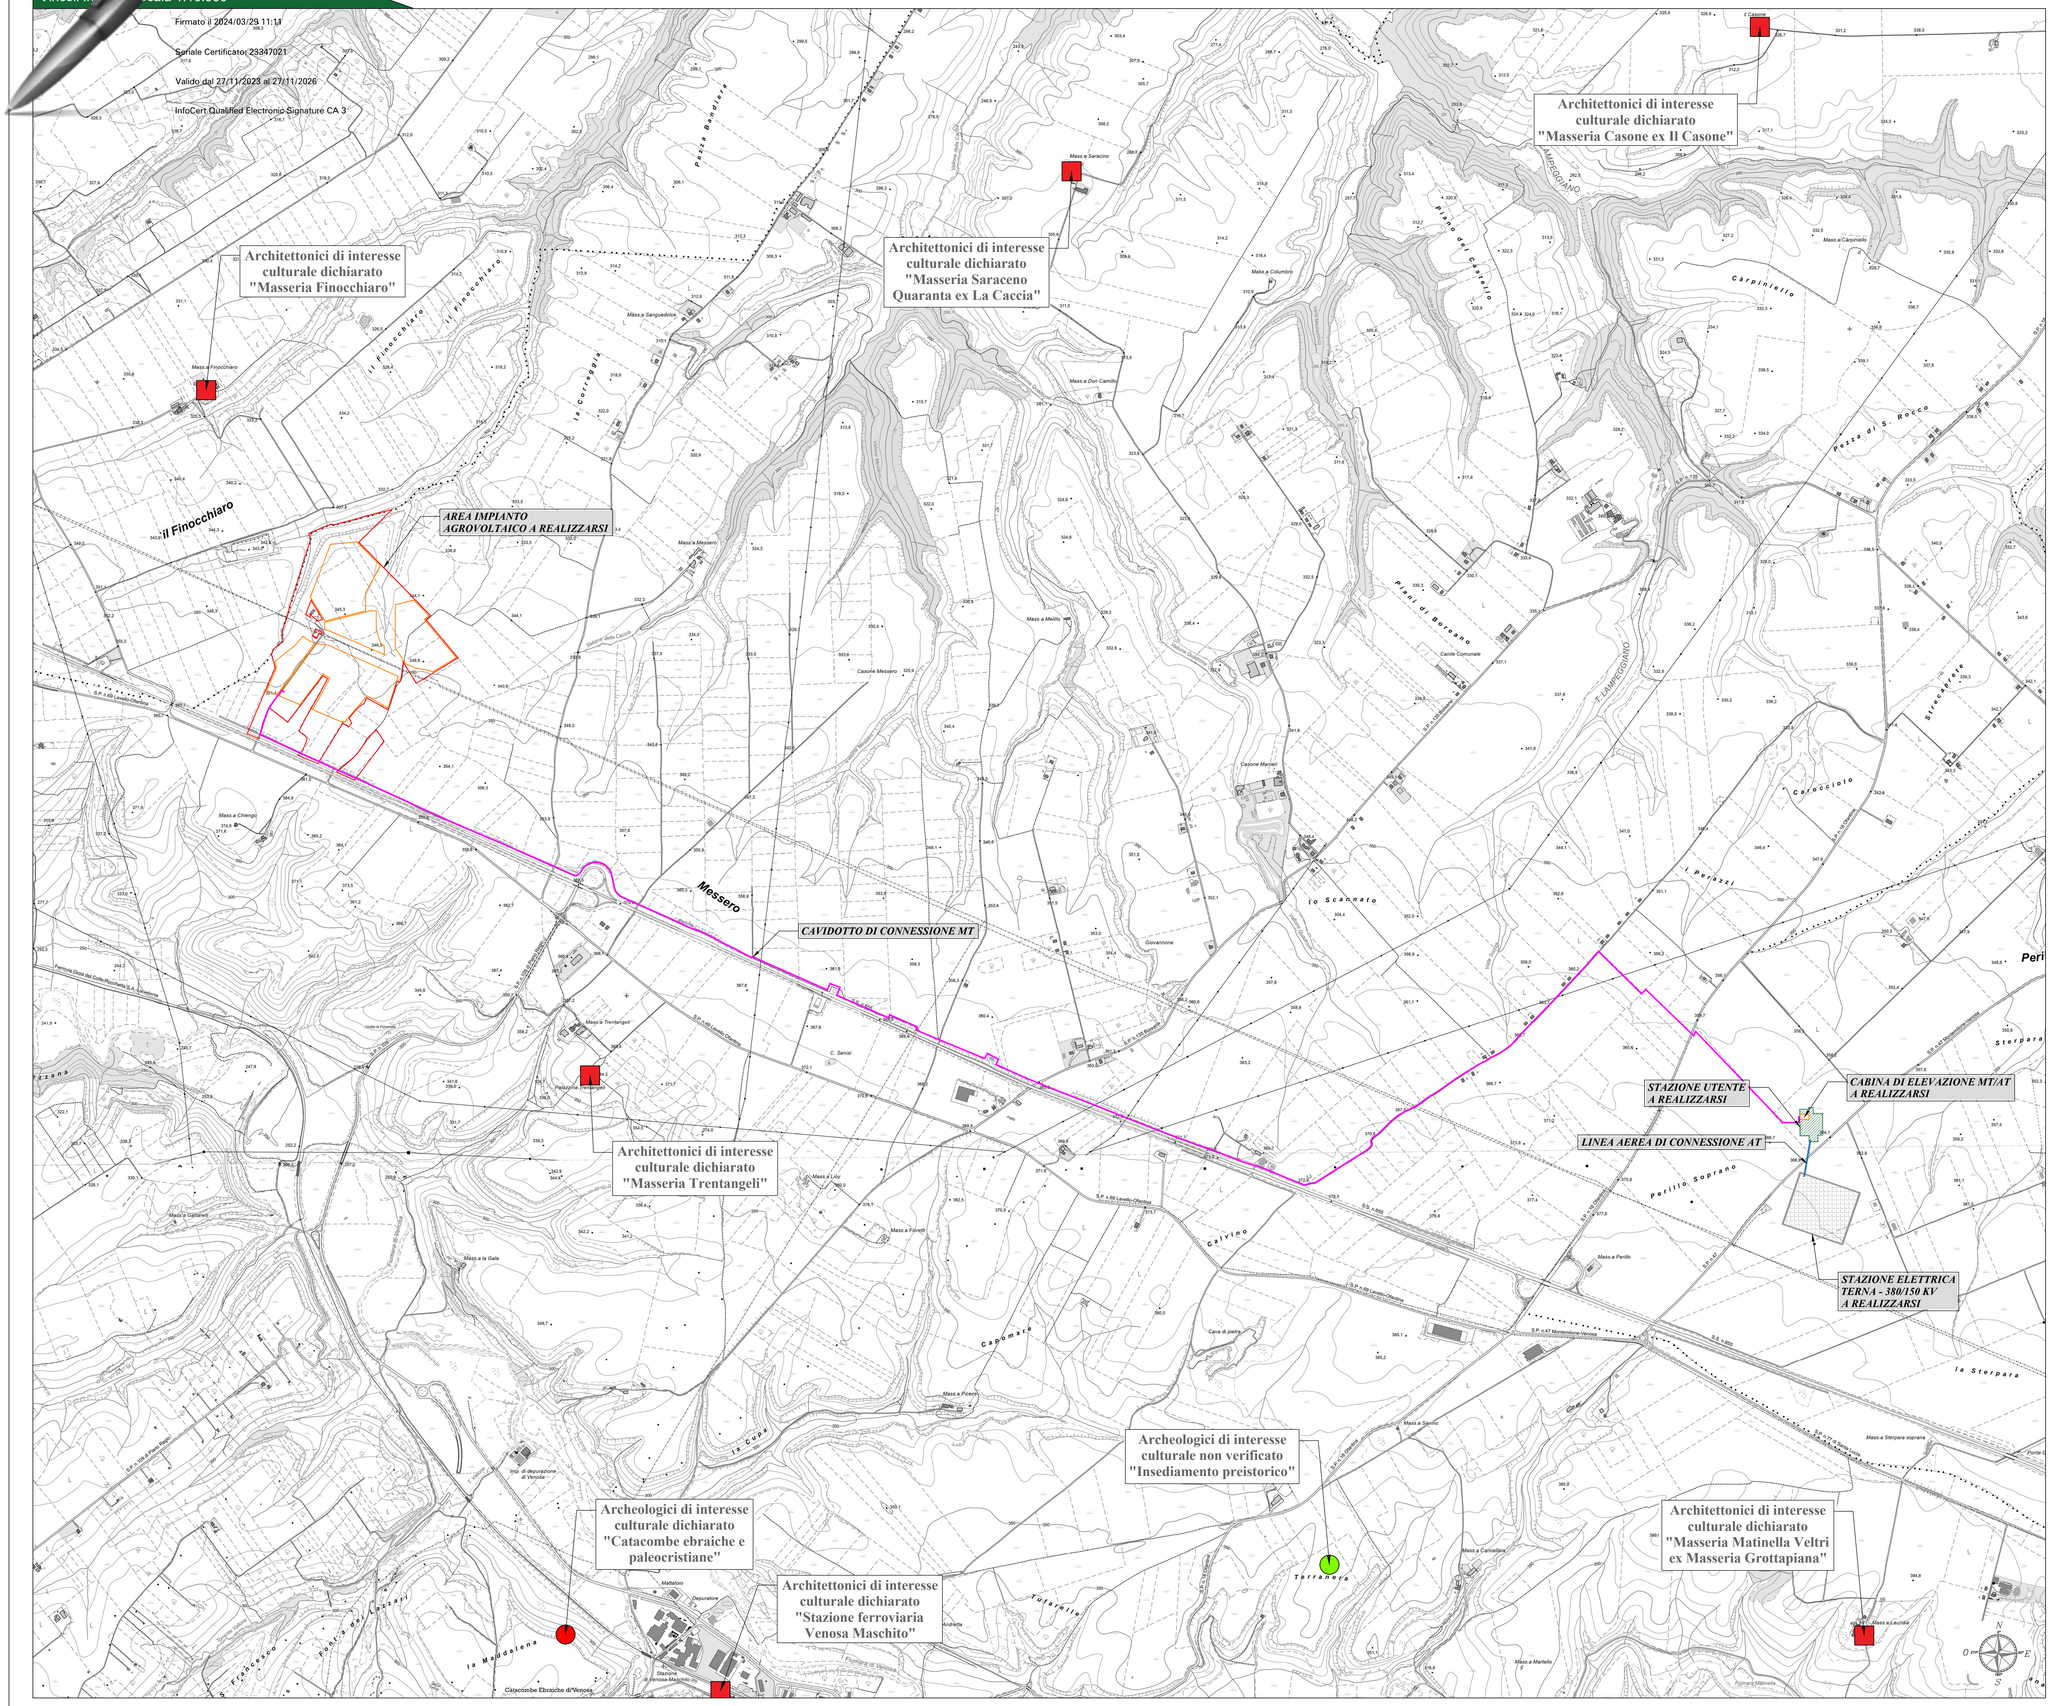

Legenda generale

- Area impianto agrovoltaico a realizzarsi
- Area contrattualizzata impianto agrovoltaico a realizzarsi
- Cavidotto di connessione MT
- Linea aerea di connessione AT
- Stazione Elettrica Terna a realizzarsi
- Stazione utente a realizzarsi
- Cabina di elevazione MT/AT a realizzarsi

Vincoli In Rete

- Archeologici di interesse culturale non verificato
- Archeologici di non interesse culturale
- Archeologici con verifica di interesse culturale in corso
- Archeologici di interesse culturale dichiarato
- Archeologici in area di interesse culturale dichiarato
- Architettonici di interesse culturale non verificato
- Architettonici di non interesse culturale
- Architettonici con verifica di interesse culturale in corso
- Architettonici di interesse culturale dichiarato
- Architettonici in area di interesse culturale dichiarato
- Parchi e giardini di interesse culturale non verificato
- Parchi e Giardini di non interesse culturale
- Parchi e Giardini con verifica di interesse culturale in corso
- Parchi e Giardini di interesse culturale dichiarato
- Parchi e Giardini in area di interesse culturale dichiarato

Provincia di Potenza - KeyPlan

CITTA' DI VENOSA

Impianto Agrovoltaico "Finocchiaro"

della potenza di 20,00 MW in immissione e 19,67 MW in DC

PROGETTO DEFINITIVO

COMMITTENTE:

CanadianSolar

BETA ARIETE S.r.l.
Sede legale: via Mascagni 3/5, 20123, Milano (MI)
Iscritta presso il Registro delle Imprese di Milano
Numero di iscrizione: 12 R.E.A. 2.000.000 Milano
Capitale Sociale Euro 10.000,00 i.v.
Soggetta alla Direzione e Coordinamento di
Canadian Solar Inc.
PEC: betaariesrl@legalmail.it

PROGETTAZIONE:

TEKNE SOCIETÀ DI INGEGNERIA

TEKNE srl
Via Vincenzo Giobert, 11 - 76123 ANDRIA
Tel +39 0883 553714 - 552641 - Fax +39 0883 552915
www.gruppotekne.it - e-mail: contatti@gruppotekne.it

PROGETTISTA:
Dott. Ing. Renato Pertuso
(Direttore Tecnico)

ORDINE DEGLI INGEGNERI DELLA PROVINCIA DI BARI
RENATO PERTUSO
SEZ. A - 4000

LEGALE RAPPRESENTANTE:
dott. Renato Marisi

TEKNE srl
Dott. Ing. Renato Pertuso
Dott. Renato Marisi

CONSULENTE:

PD
PROGETTO DEFINITIVO

STUDIO DI IMPATTO AMBIENTALE
- Vincoli in rete -

Tavola: RE06-TAV 3.3

Filename: TKA701-PD-RE03-TAV.C-Carta-Vincoli-Rete-Rev1-Lab-PD.dwg

Data 1ª emissione: Giugno 2022	Redatto:	Verificato:	Approvato:	Scala:
	A. DI BARI A. MUSAIO	G. PERTOSO	R. PERTUSO	1:10.000
1 Marzo 2024	A. MUSAIO	G. PERTOSO	R. PERTUSO	
2				
3				
4				

N. revisione

Protocollo Tekne: TKA701