



Sezione AA' - STATO DI FATTO

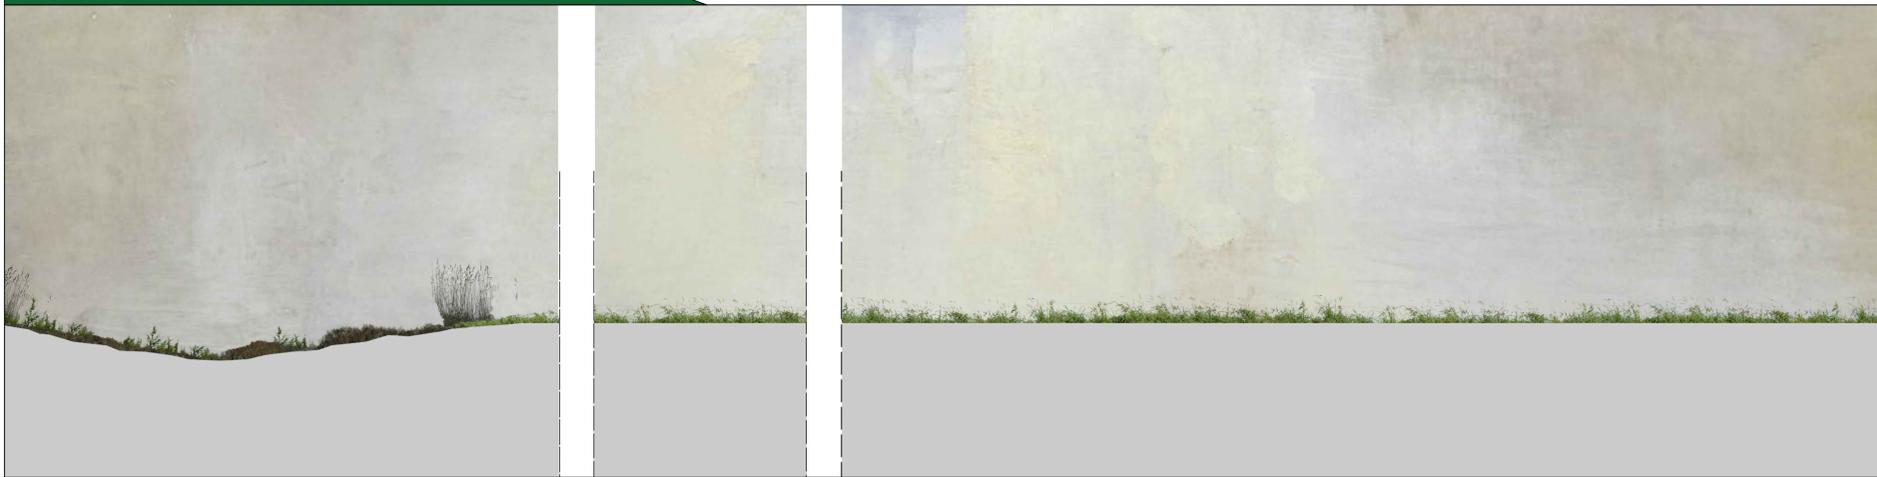


Sezione AA' - STATO DI PROGETTO

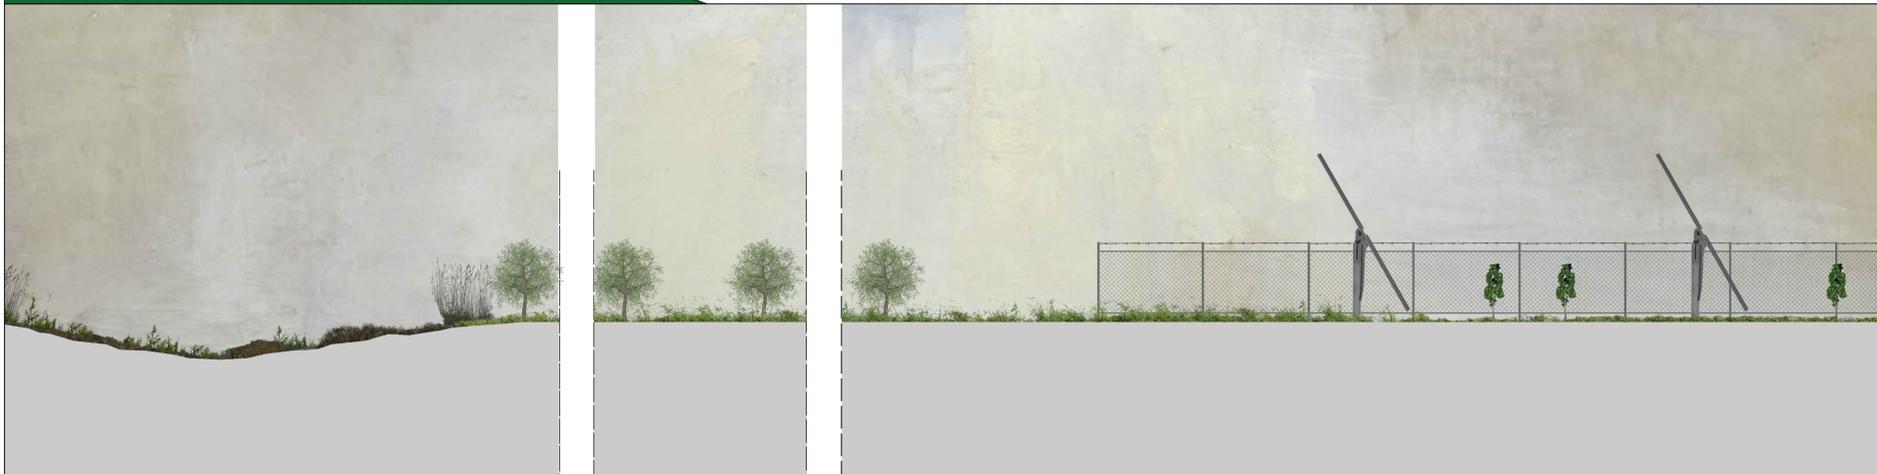

Sezione BB' - STATO DI FATTO



Sezione BB' - STATO DI PROGETTO

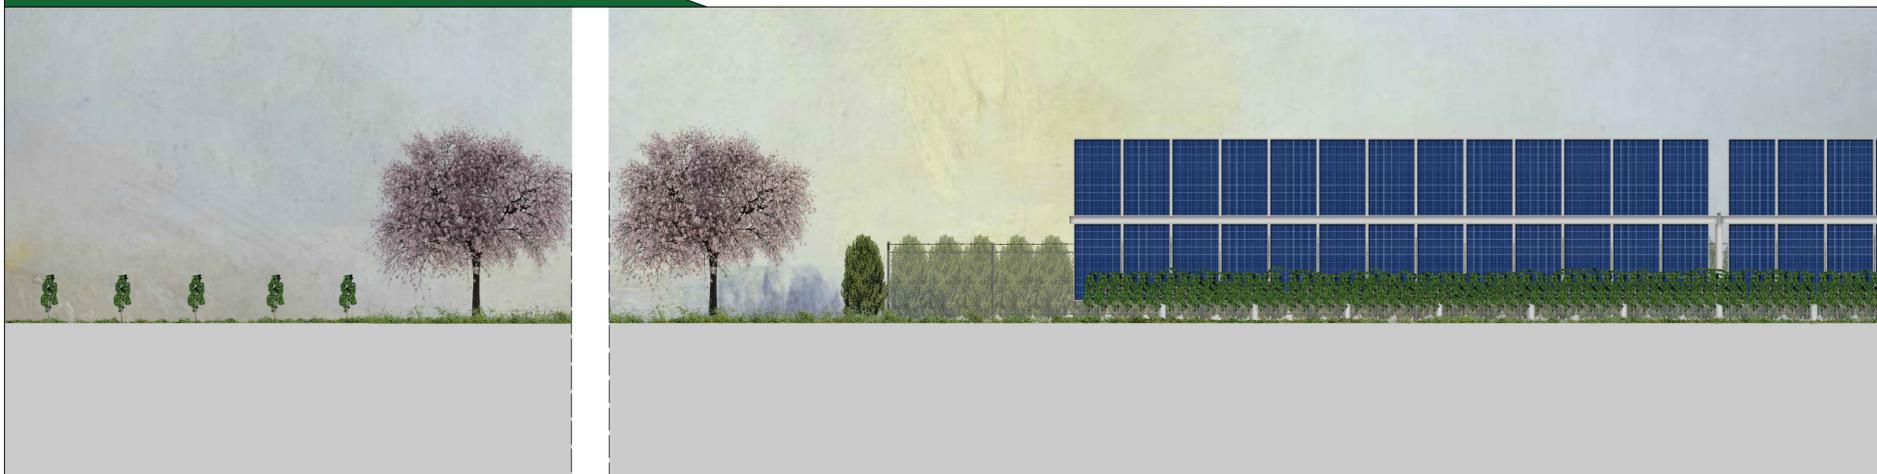

Planivolumetrico



Provincia di Potenza - KeyPlan





CITTA' DI VENOSA

**Impianto Agrovoltaico
"Finocchiaro"**
della potenza di 20,00 MW in immissione e 19,67 MW in DC
PROGETTO DEFINITIVO

COMMITTENTE:

BETA ARLETTE S.r.l.
Sede legale: via Mercato 5/S, 20123, Milano (MI)
Iscritta presso il Registro delle Imprese di Milano
Numero di iscrizione: C.F. e P.IVA: 1186090967
Capitale Sociale: Euro 10.000,00 i.v.
Soggetta alla Direzione e Coordinamento di
Canadian Solar Inc.
PEC: betarolens@tin.it

PROGETTAZIONE:

TEKNE SOCIETÀ DI INGEGNERIA

TEKNE srl
Via Vincenzo Gioberti, 11 - 76123 ANDRIA
Tel: +39 0883 553714 - 552841 - Fax: +39 0883 552915
www.gruppoitekne.it e-mail: contatti@gruppoitekne.it

PROGETTISTA:
Dott. Ing. Renato Pertuso
(Direttore Tecnico)

LEGALE RAPPRESENTANTE:
dott. Renato Mansi

CONSULENTE:

TEKNE SOCIETÀ DI INGEGNERIA
IL PRESIDENTE:
Dott. RENATO MANSI

PD
PROGETTO DEFINITIVO

Sezioni
STATO DI FATTO/STATO DI PROGETTO

Tavola: **RE06-TAV.11.2**

Filename: TAV06/PDR06-TAV11.1-11.11.14/Restro_FinocchiaroR11.dwg

Data 1° emissione:	Redatto:	Verificato:	Approvato:	Scala:	Protocollo Tekne:
Giugno 2022	A.MUSAIO	G.PERTOSO	R.PERTUSO		TKA701
1 Marzo 2024	A.MUSAIO	G.PERTOSO	R.PERTUSO		
2					
3					
4					