Firmato digitalmente da:
Firmato il 2024/03/29 11:14
Seriale Certificato: 1337021
Valido dal 27/11/2023 al 27/11/2026
InfoCert Qualified Electronic Signature CA 3

PARTICOLARE CABINA DI RACCOLTA ante operam - Scala 1:50

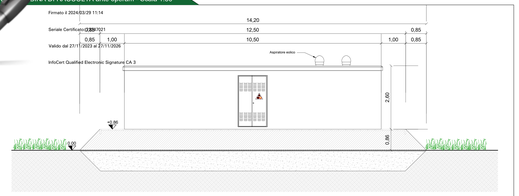

PARTICOLARE CABINA DI CAMPO ante operam - Scala 1:50

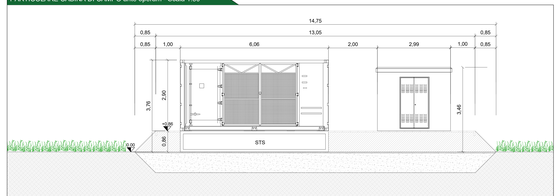

SEZIONE DI SCAVO CAVIDOTTO SU TERRENO INTERNO AL CAMPO FOTOVOLTAICO Ante e Post operam - Scala 1:10

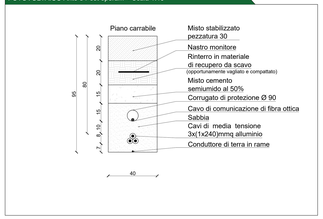

SEZIONE DI SCAVO CAVIDOTTO SU VIABILITA' ESISTENTE - Ante e Post operam - Scala 1:10

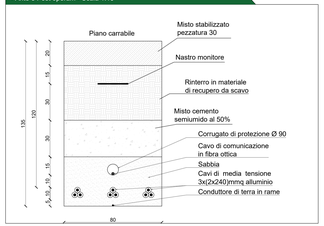

FASE 9 - Scala 1:500

FASI DI RIPRISTINO IMPIANTO

- FASE 9: Riempimento degli scavi rinvenienti dalla rimozione della viabilità, dei cavidotti e delle fondazioni delle cabine
- FASE 10: Messa in pristino del terreno vegetale tramite aratura e concimazione

PARTICOLARE CABINA DI RACCOLTA post operam - Scala 1:50

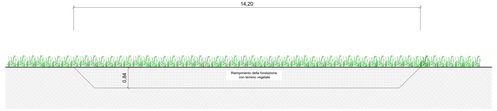

PARTICOLARE CABINA DI CAMPO post operam - Scala 1:50

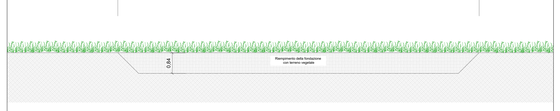

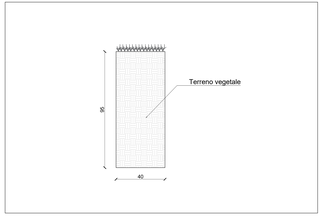

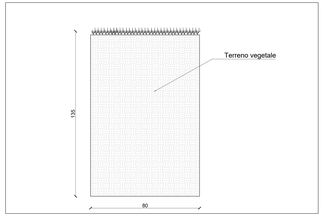

PARTICOLARE CABINA SERVIZI AUSILIARI ante operam - Scala 1:50

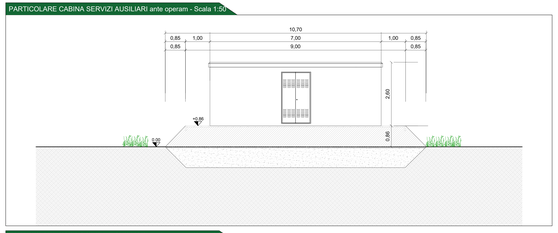

PARTICOLARE ENERGY STORAGE ante operam - Scala 1:50

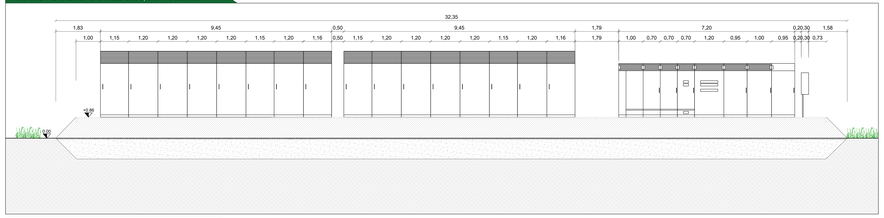

SEZIONE DI SCAVO CAVIDOTTO SU VIABILITA' INTERNA AL CAMPO FOTOVOLTAICO - Ante e Post operam - Scala 1:10

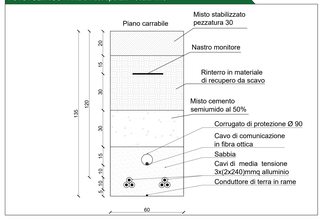

FASE 10 - Scala 1:500

Messa in ripristino del terreno vegetale tramite aratura e concimazione

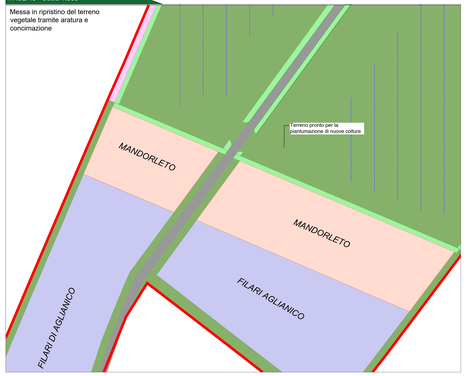

PARTICOLARE CABINA SERVIZI AUSILIARI post operam - Scala 1:50

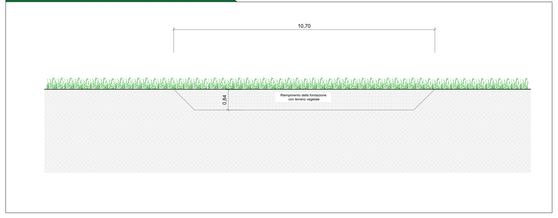

PARTICOLARE ENERGY STORAGE post operam - Scala 1:50

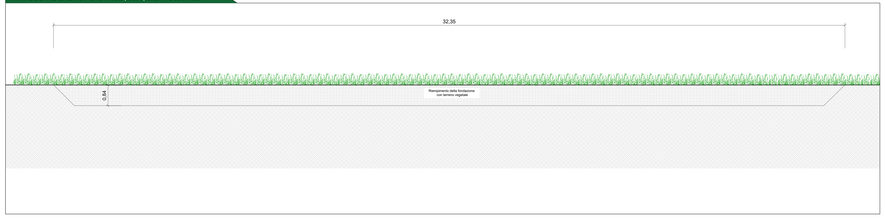

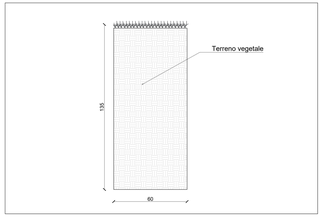

Provincia di Potenza - KeyPlan

COMMITTENTE:

CanadianSolar

BELL GREEN S.r.l.
Via Lazio n. 7 - 00198 ROMA
Partita IVA e Codice Fiscale 16.666.271.003
PEC: bellgreensrl@pec.it

PROGETTAZIONE:

TEKNE Engineering
Sede Legale:
Via Vittorio Emanuele, 11 - 70125 BARI
Sede Operativa: Via Lazio n. 7 - 00198 ROMA
www.gruppotekne.it - mail: info@gruppotekne.it

PROGETTISTA:
Dott. Ing. Renato Fontana
(Ordine di Bari n. 4789)

LEGALE RAPPRESENTANTE:
Dott. Ing. Antonio Bellomo

CONSULENTE:

PD
PROGETTO DEFINITIVO

PROGETTO DI DISMISSIONE IMPIANTO
FASI DI RIPRISTINO

Tavola: RE15-All.3

Filename: Tav_RE15-All.3_FASI_DI_RIPRISTINO_DISMISSIONE_IMPIANTO_AGROVOLTAICO_FINOCCHIARO.dwg

Data l'emissione	Redatto:	Verificato:	Approvato:	Scala:
Giugno 2022	ing. ANDREA PANDOLFI	ing. RENATO FONTANA	ing. ANTONIO BELLOMO	1:500 1:50 1:10

Rev.	Data	Descrizione	Redatto	Verificato	Approvato
00	2022	Emissione	ing. ANDREA PANDOLFI	ing. RENATO FONTANA	ing. ANTONIO BELLOMO
01					
02					
03					
04					

Protocollo Telemar: 7KA7D1